

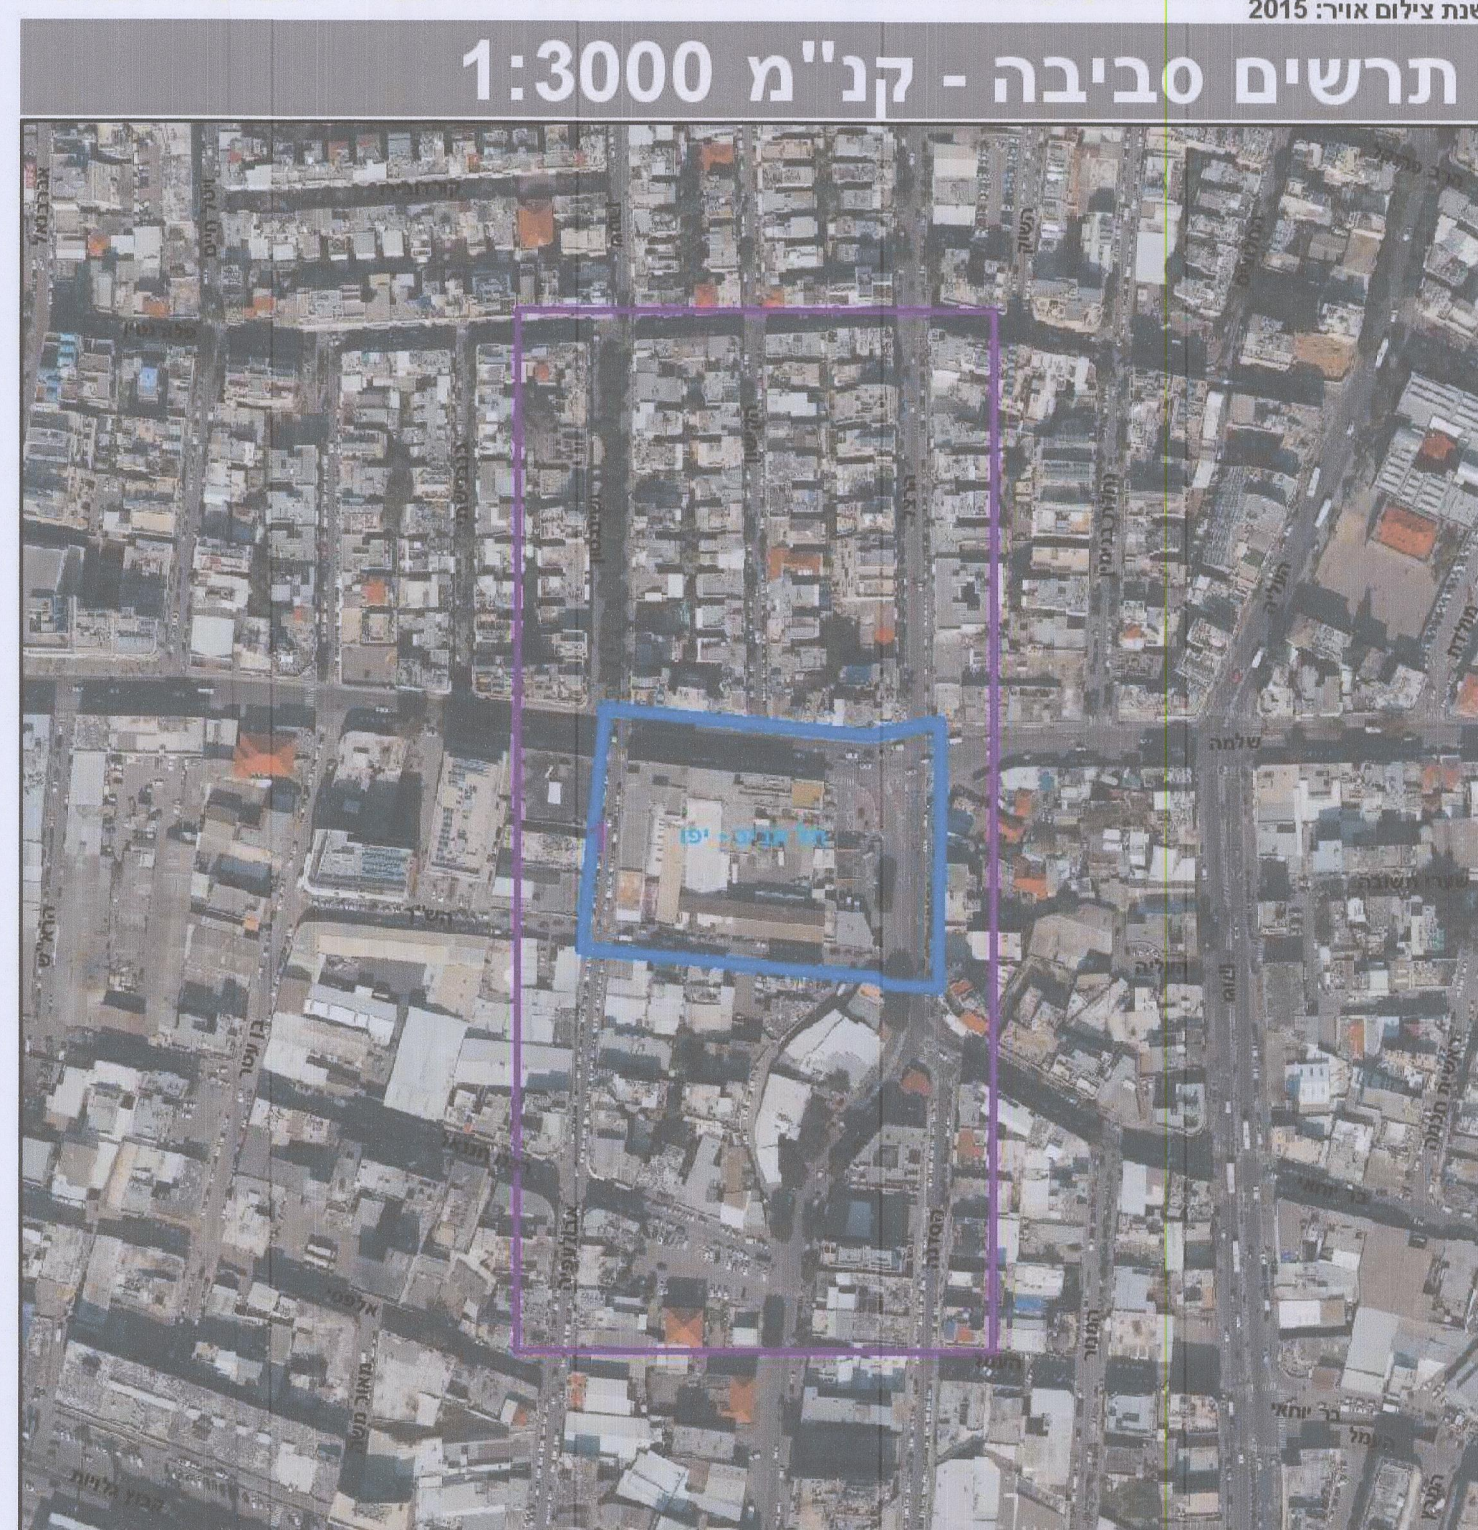
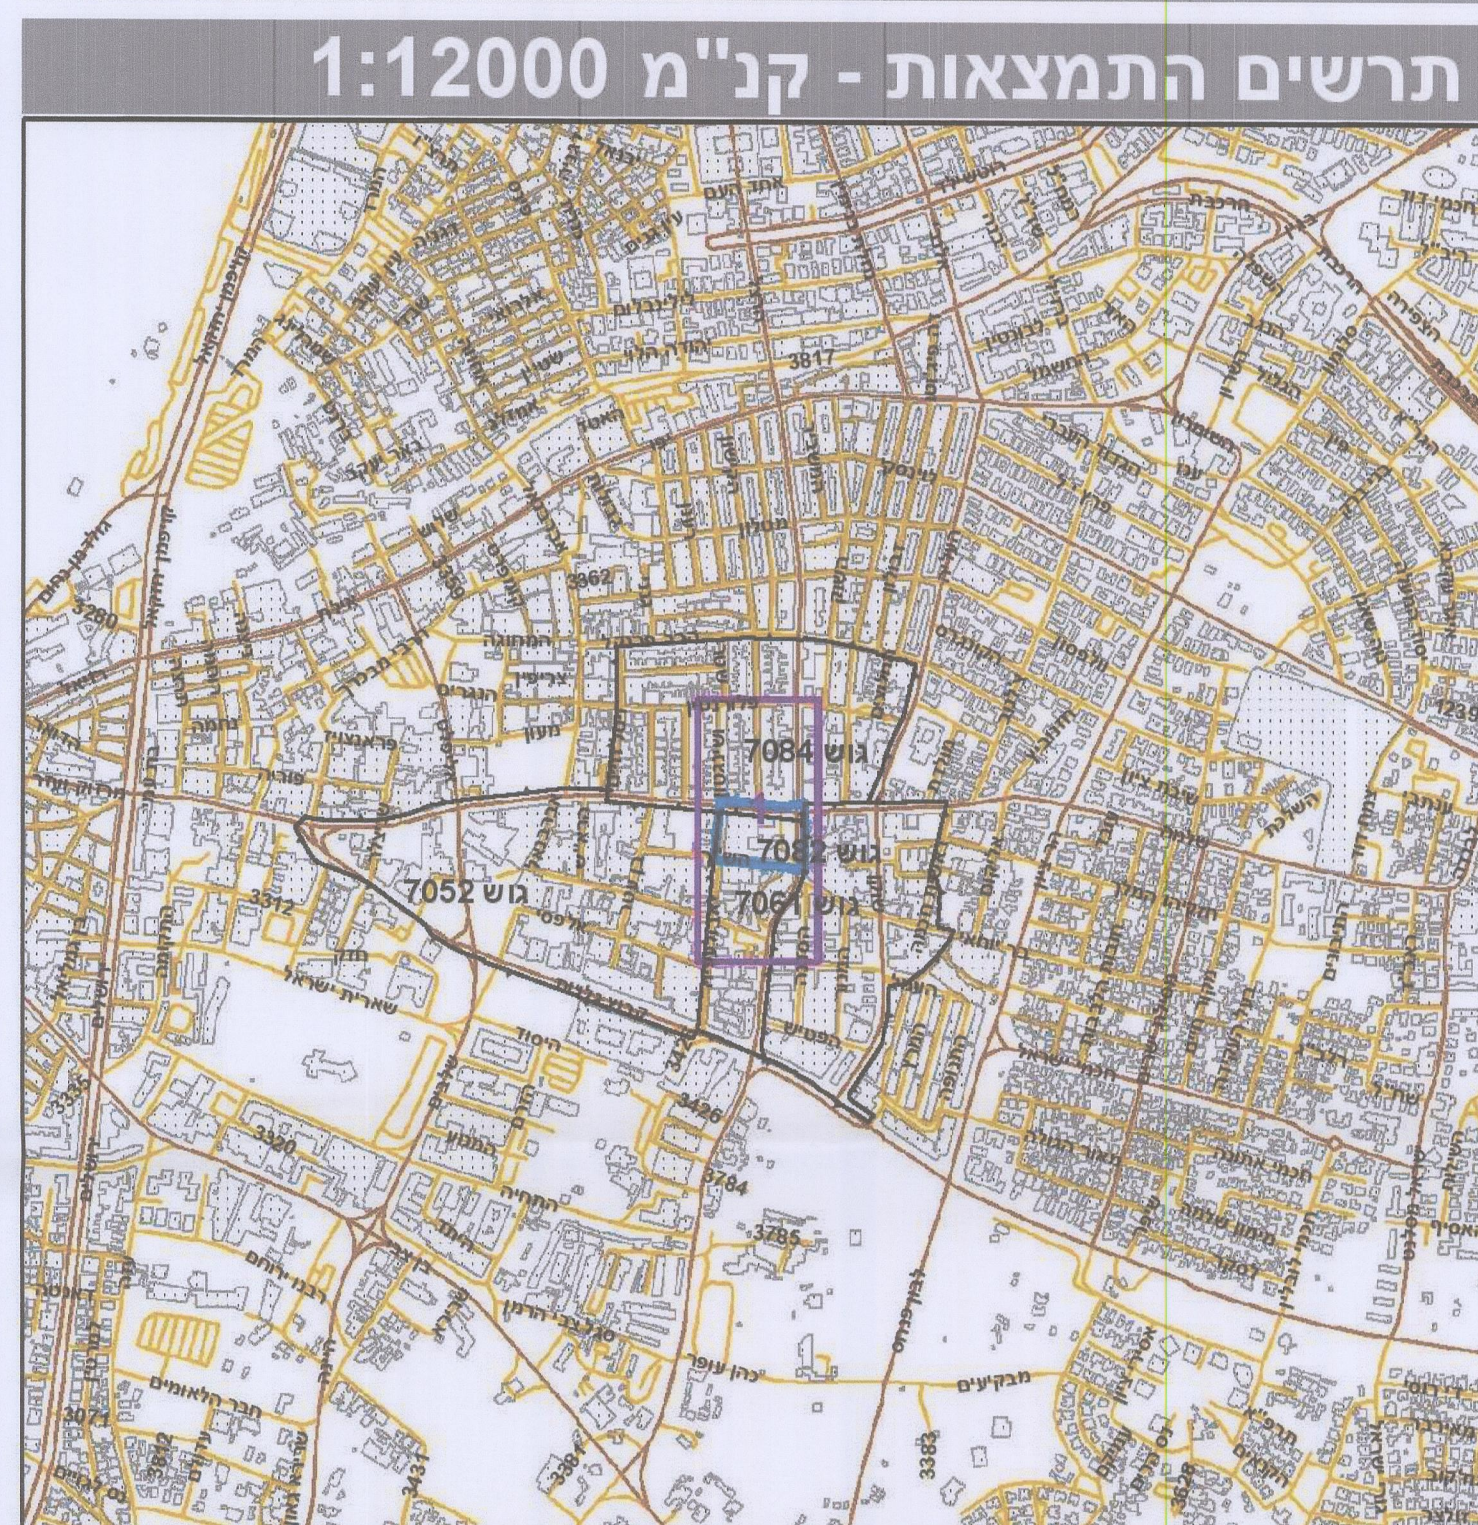


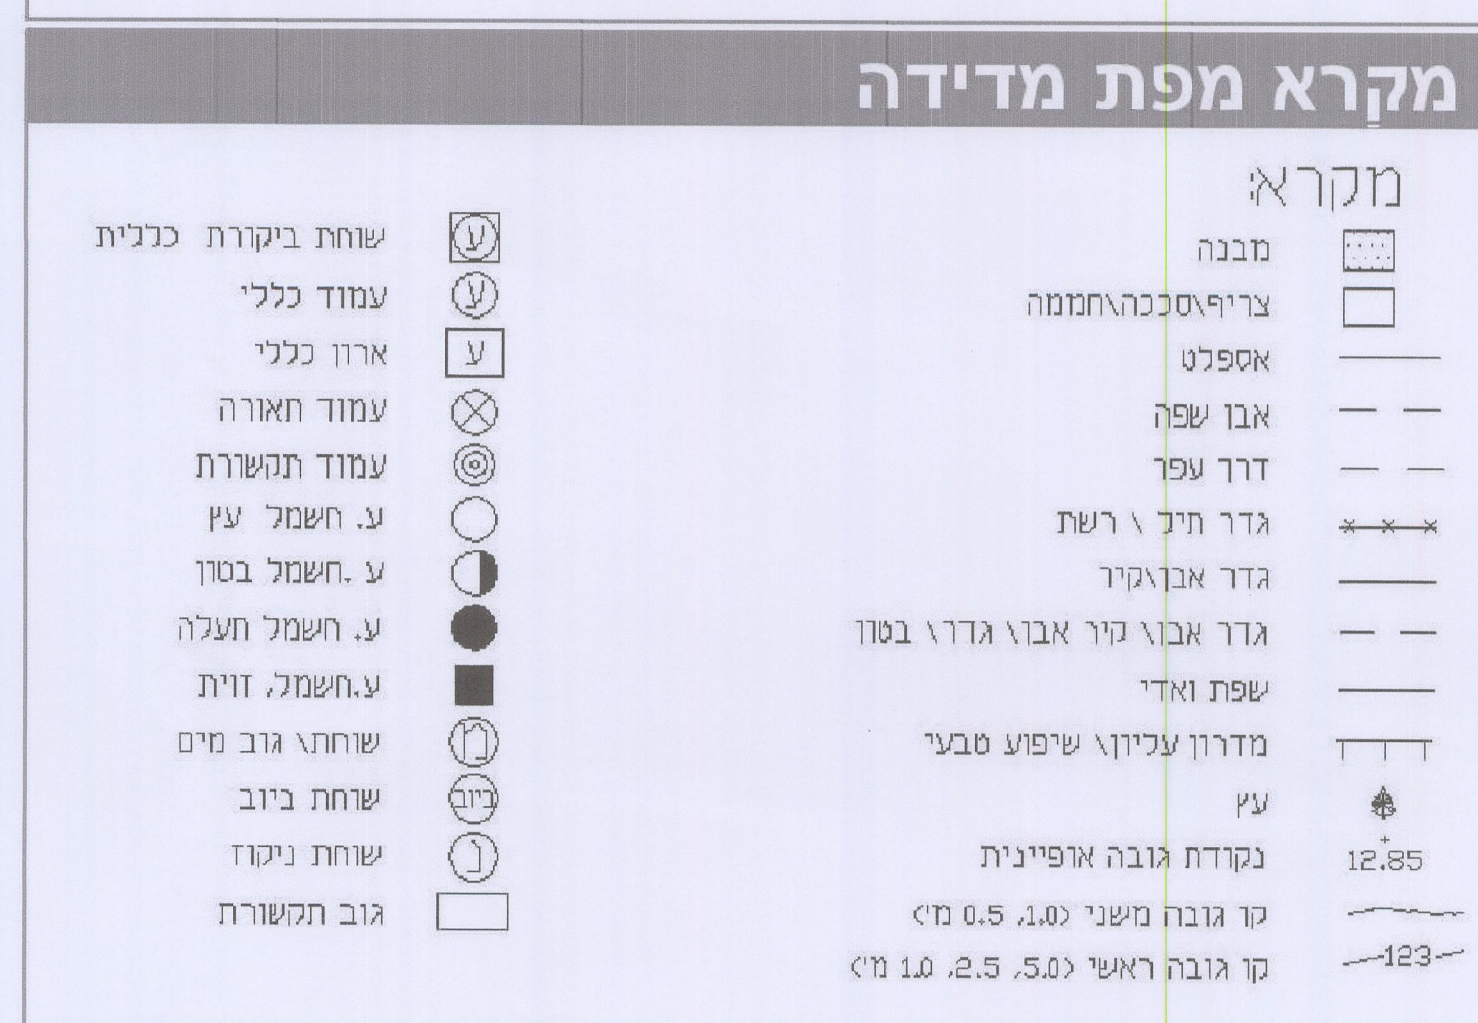

תשריט מצב מאושר 1:500

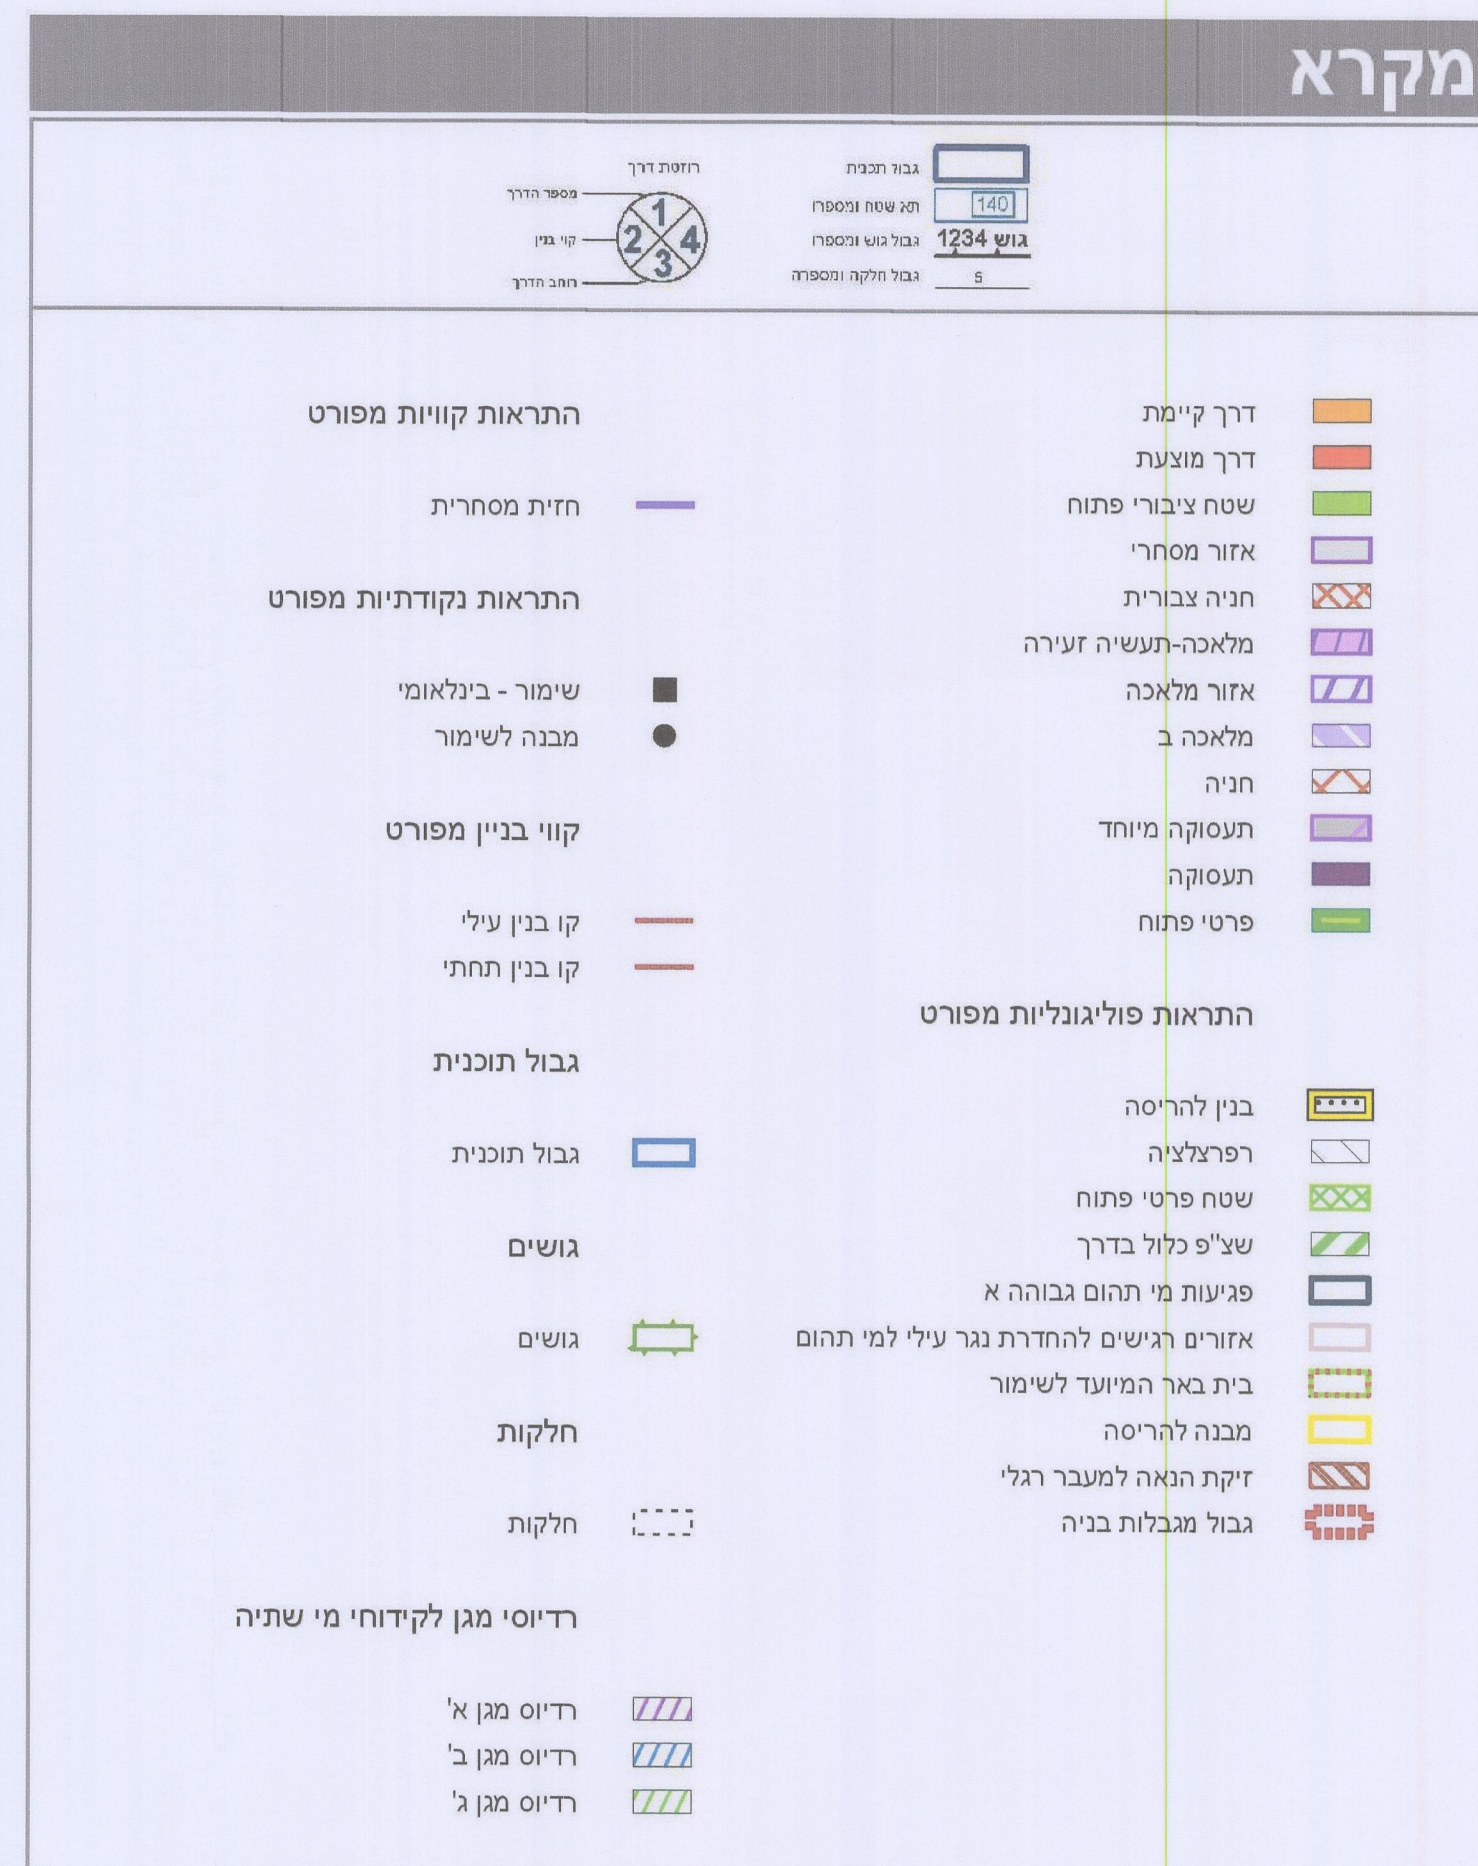

חוק התכנון והבנייה, התשכ"ה - 1965		
תכנית מפורטת		
on' 507-0236653		
תא/4465: מתחם הוניגמן		
תשריט מצב מאושר	גליון 1 מתוך 1	1
מחוז	תל-אביב	
מרחב תכנון מקומי	תל אביב-יפו	
רשות מקומית	תל אביב-יפו	
ישוב	תל אביב-יפו	
תכנית בסמכות	מקומית	
איחוד וחלוקה	איחוד ולאו חלוקה בהסכמת כל הגופים בכל תחום התכנית/בחלק מתחום התכנית	
היתרים או הרשאות	תכנית שמסמכה ניתן להוציא היתרים או הרשאות	

מועד הפקה		29/06/2017	
שטח התכנית	13.305	דונם	קנה מידה 1:500
אישורים			

העדה המקומית לתכנון ולבניה תל-אביב - יפו מרחב תכנון תל-אביב - יפו חוק התכנון והבניה תשי"ח - 1965 אישור הבניה 507-02.58653 תא/מק/החמק/4465/התענן התבנית מאושרת מזה סעיף 02108 לריש פרמטריק 18.3.18 מיום 18-0000 החלטת	
עורך תדנד הממשנה תאריך 12.7.18	מחנוד העיר עידו גבירי, אדרי מנהל המפע אורי אראל 18.7.18

דורון ספיר, ע"ד
 פ"מ תענן ראש העירייה

שמות*	
מגיש התכנית	תאגיד: אגודת הבורמים הקואופרטיבית של יקבי ראש"ג זדכרונ' י
מגיש התכנית	תאגיד: מיטאל סלמה מורמין בע"מ ח.פ. 514663327
עורך ראשי	תאגיד: אילן פיקוק אדריכלים בע"מ
יזם	תאגיד: אגודת הבורמים הקואופרטיבית של יקבי ראש"ג זדכרונ' י
יזם	תאגיד: מיטאל סלמה מורמין בע"מ ח.פ. 514663327

בעלי ענין בקרקע*	
תאריך: אגודת הכורמים הקואופרטיבית של קיב ראש"צ וזכור 'י	בעלים
תאריך: בנק לאומי לישראל בע"מ	אחר
תאריך: עיריית תל אביב-יפו	בבעלות רשות מקומית
תאריך: סניטל סלמרה מגורים בע"מ ח.פ. 514663327	בעלים

טבלת גושים וחלקות*			
מספר גוש	חלק/ כל הגוש	מספר חלקות בשלמותן	מספר חלקות בחלקיות
7082	חלק	1-3,97	96,98
7084	חלק		229

ה'תש"ח תפאל. פטירת הוראות הנכבד, הנדבדע שפרכס ביותנות ביותנות וביותנות

הריני מצהיר בזאת כי המספד והמצבית המהווה רקע לתכנית זו, מערכה
על ידי ביום 14.05.17, היא הוכנה לפי הוראות חבל ממשל בתבהתם להוראות החוק
ולתקנת המודדים שבתוקף. דיוק הקו הכחול והקדסטר:

מדידה גרפית

שם המודד	אריה פישמן	368	חתימה	תאריך
מספר רישוי				

מאגן שדה
מחנות מקומית