


מאושרת
סמכות מקומית

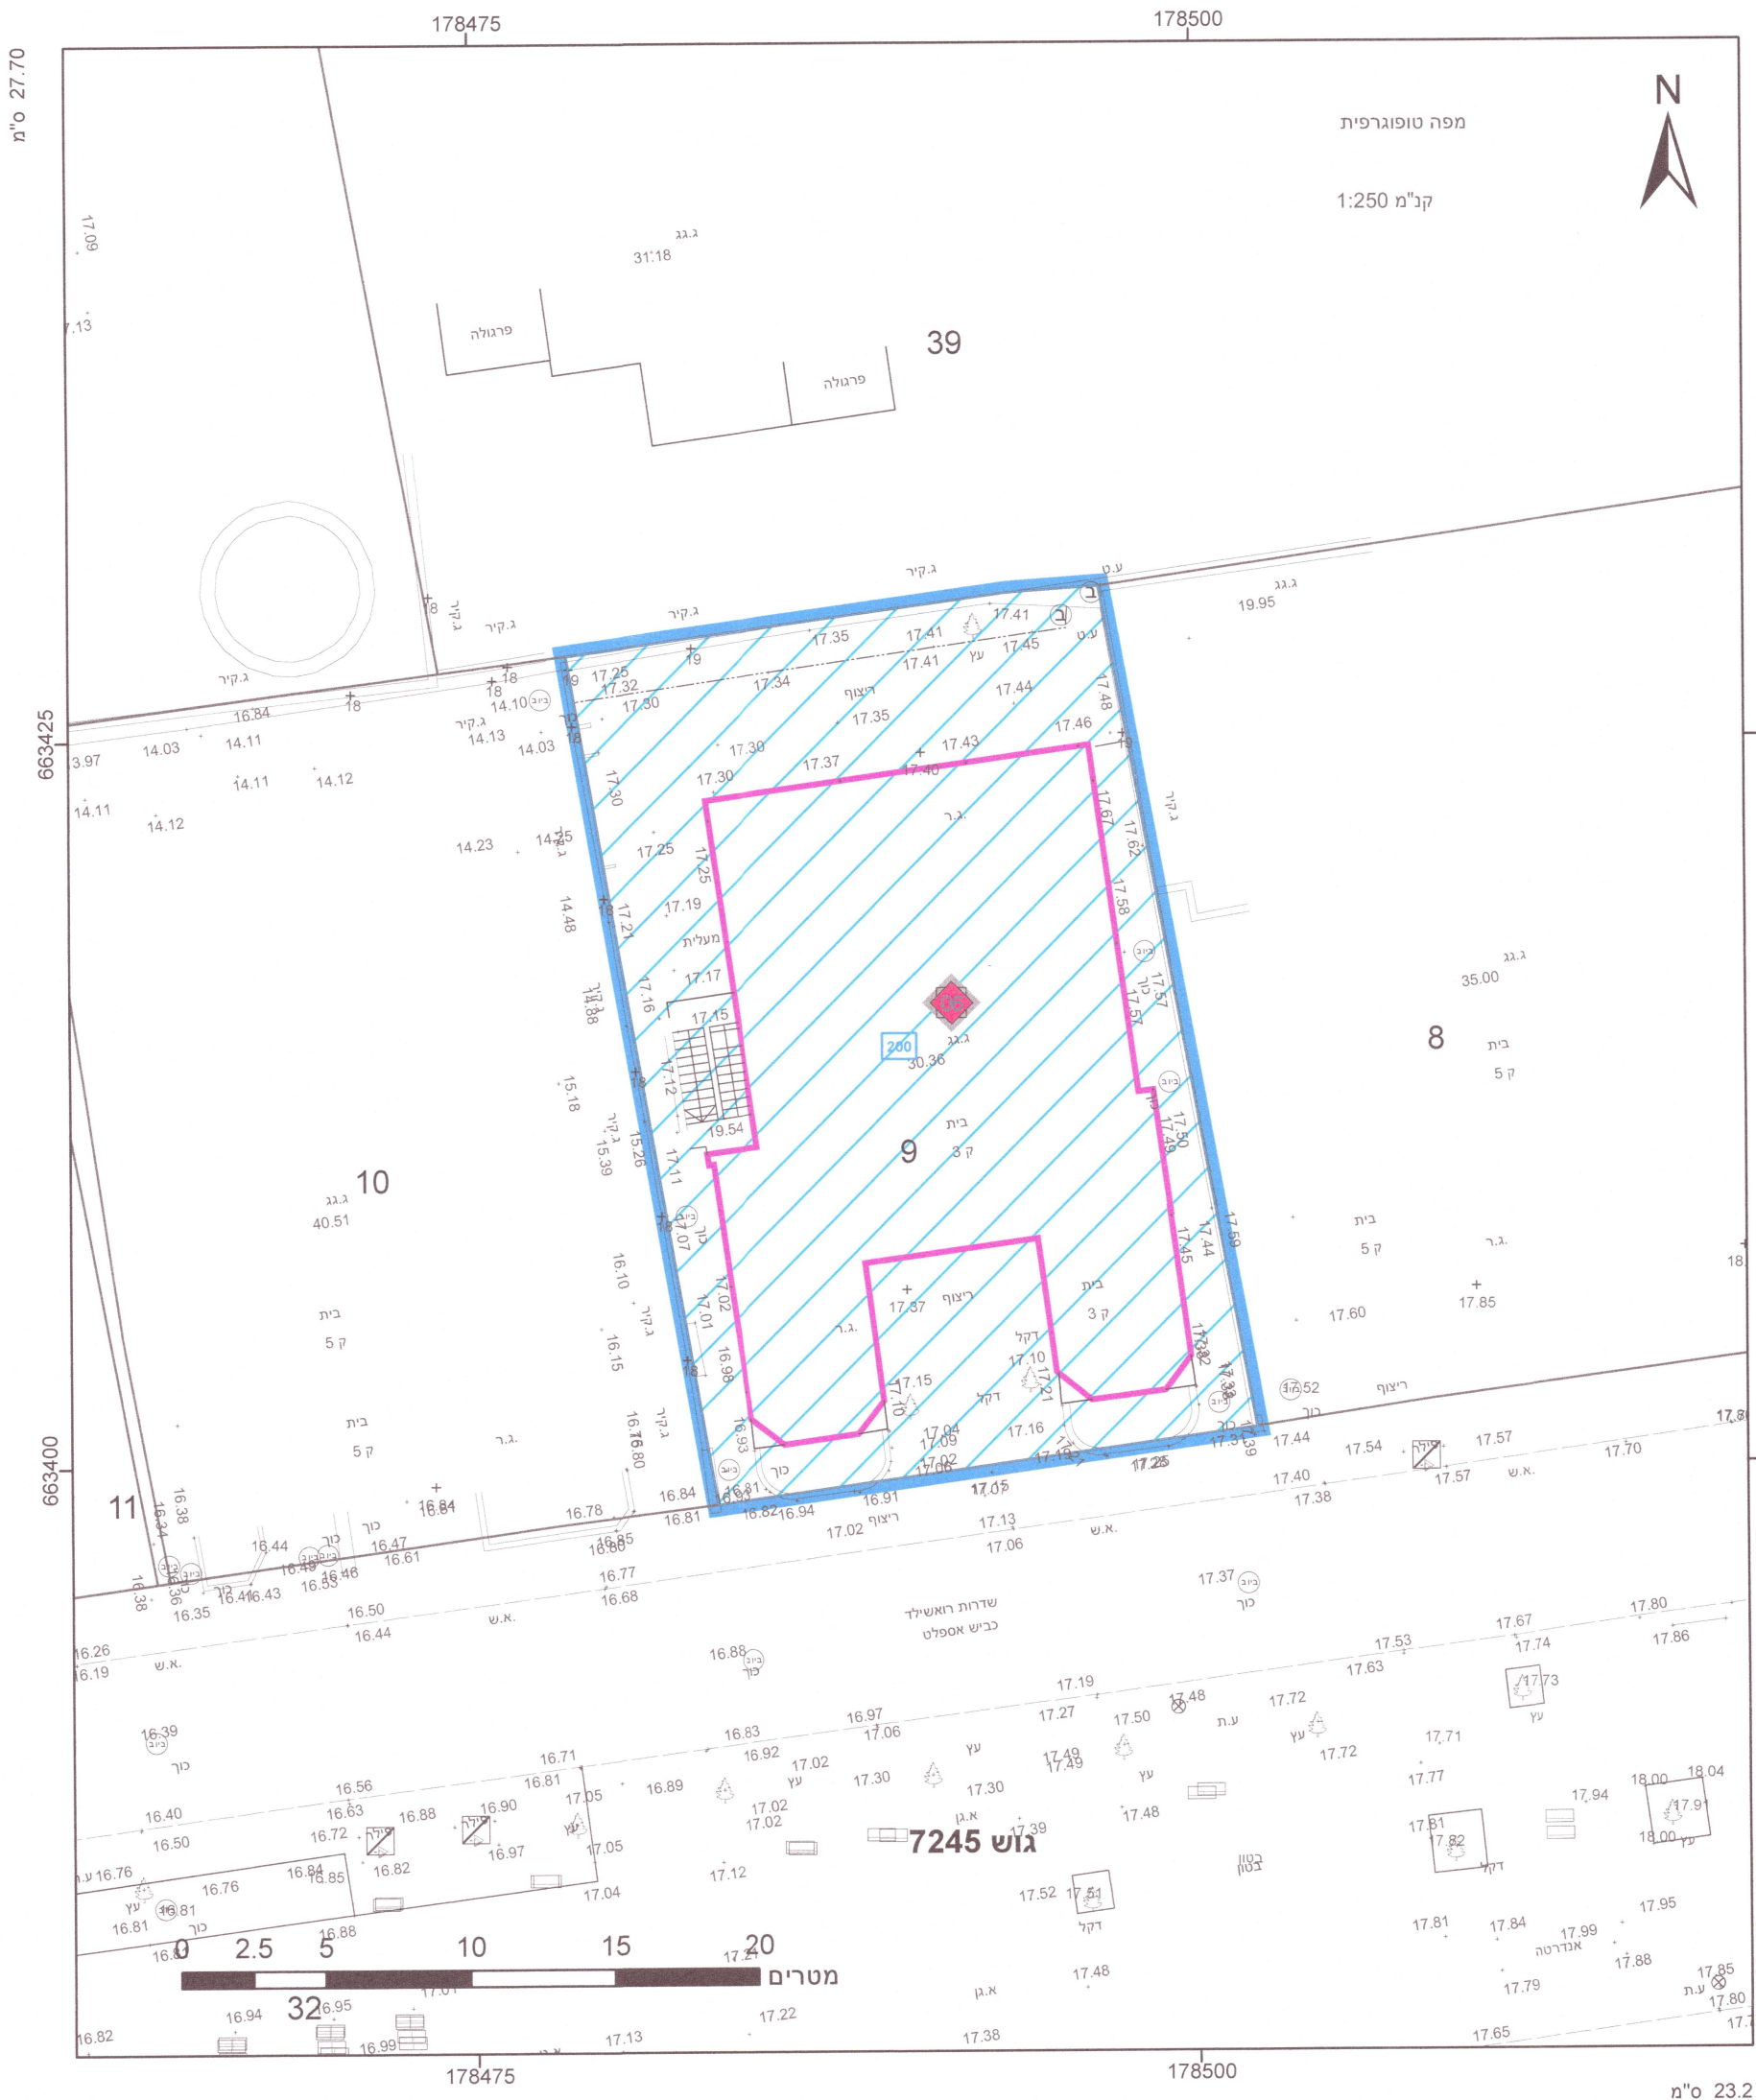

תא שטח 1

ומספרו _____

מספר הדרך _____

קווי בנין _____

חומב הדרך _____

גבול התכנית

גבול גוש 1234

ומספרו _____

גבול חלקה _____ 5 _____

ומספרה _____



יעוד עפ"י תכנית מאושרת אחרת

מבנה לשימור

מבנה לשימור







507-0734004 ישיורם תכנין מ' אב-יפ

הועדה המקומית לתכנון ולבניה תל-אביב - יפו	
שם התכנית: 507-0734004 תא/מק/14467/1 ניוד זכרית לרוטשילד 10	
אושרה למתן תוקף (לאחר דיון בהתנגדויות):	
תאריך: 12/05/2021	פרוטוקול: 0011-221
מנהל תחנה: מרסל חגית	דורון ספיר, עויד
יועץ משפטי: מרסל חגית	יועץ תעודת המסנה
תאריך: 3-10-2021	

מספר רשיון: 991

תאריך: 16.06.2021


שם המועד: מועדון

מתימה: מתימה

חוק התכנון והבנייה, התשכ"ה - 1965 תכנית מפורטת	
מס' 507-0734004	
תא/מק/1/4467 - רוטשילד 10 ניוד זכויות ותוספת קומות	
תשריט מצב מוצע	גיליון 2 מתוך 7
מחוז	תל-אביב
מרחב תכנון מקומי	תל אביב-יפו
רשות מקומית	תל אביב-יפו
ישוב	תל אביב-יפו
תכנית בסמכות	מקומית
איחוד וחלוקה	ללא איחוד וחלוקה
היתרים או הרשאות	תכנית שמכוחה ניתן להוציא היתרים או הרשאות
מונה תדפיס התשריט	15
מועד הפקה	29/03/2020
שטח התכנית	6.655 דונם
1:250	קנה מידה
* שמות	
מגיש תכנית	תאגיד: דהדר מגדל רוטשילד בע"מ
עורך ראשי	רני יוס אדריכלים בע"מ
יועץ	תאגיד: דהדר מגדל רוטשילד בע"מ

בעלי ענין בקרקע*		
ניל ארמוני	המאגד	בעלים
ננד אטלנדי	המאגד	בעלים
מ'יה ברול	המאגד	בעלים
אירלה נחמה ברור	המאגד	בעלים
יעק גוסטידור	המאגד	בעלים
נתן גוסטידור	המאגד	בעלים

טבלת גושים וחלקות*			
מספר גוש	כל חלק/הגוש	מספר חלקות בשמותן	מספרי חלקות בחלקיותן
6921	חלק	117	
7245	חלק	19, 14-17, 9	
7443	חלק	17, 7	
7452	חלק	25	
7462	חלק	9	

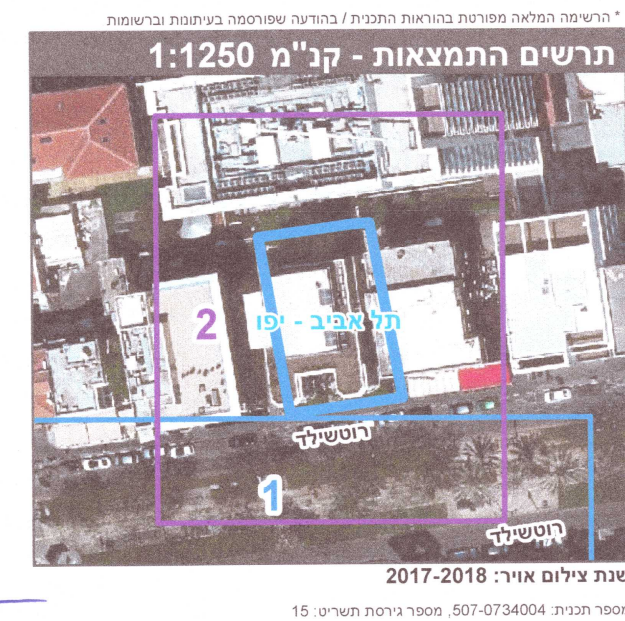

מספר תכנית: 507-0734004, מספר גירסת תשריט: 15