


צו-התכנון  
מקומית

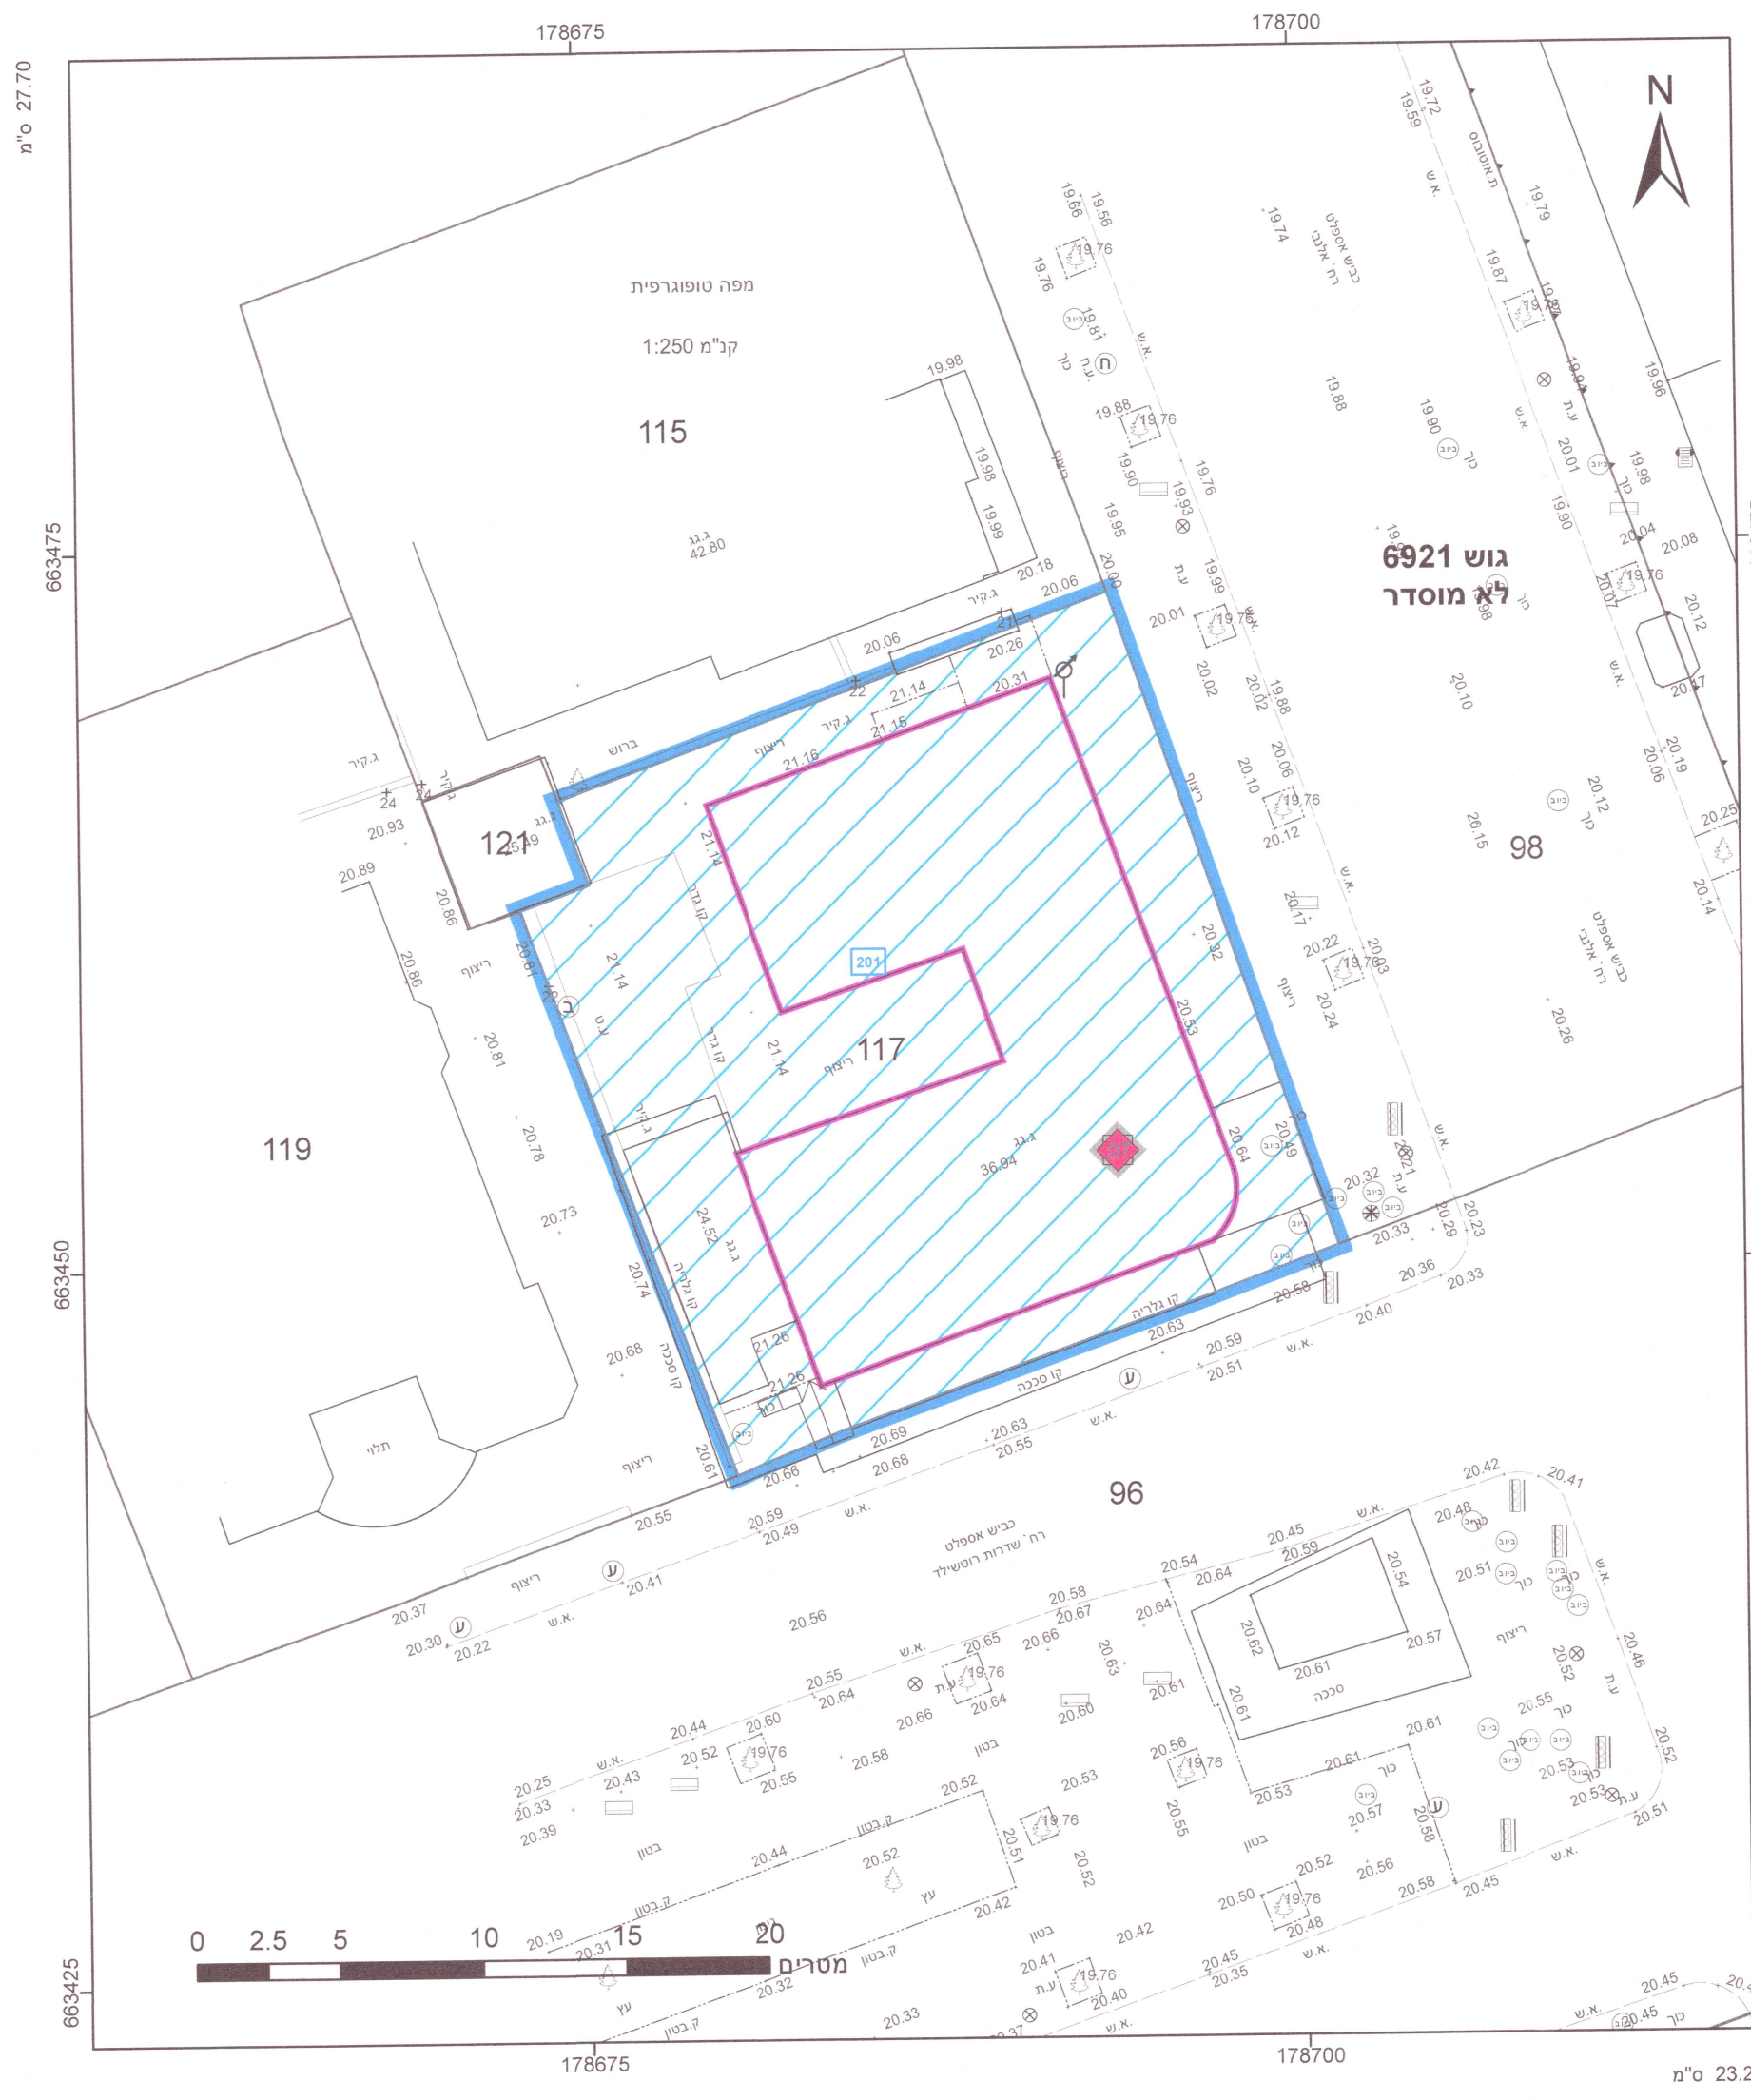

**מקרא**

|             |           |
|-------------|-----------|
| גבול התכנית | גוש 1234  |
| גבול גוש    | גבול חלקה |
| גבול חלקה   | גבול חלקה |
| גבול חלקה   | גבול חלקה |

תא שטח ומספרו  
מספר הדרך  
קווי בנין  
חומב הדרך

יעוד ע"י תכנית מאושרת אחרת  
מבנה לשימור  
מבנה לשימור

**אישורים בתכנית מס' 507-0734004**

|                                                           |
|-----------------------------------------------------------|
| הועדה המקומית לתכנון ולבניה תל-אביב - יפו                 |
| שם התכנית: 507-0734004 תמ"מ/14467 ניוו זכויות לרשמיילד 10 |
| אפשרה למתן תוקף (אחרון בהתנגדויות):                       |
| תאריך: 12/05/2021 תוקף: 21-0011 החלטה: 9                  |
| תאריך: 12/05/2021 תוקף: 21-0011 החלטה: 9                  |

אשרה למתן תוקף (אחרון בהתנגדויות):

הריני מצהיר בזאת כי המפה הטופוגרפית/המצבית המהווה רקע לתכנית זו, נערכה על ידי ביום 15/07/2019 והיא הוכנה לפי הוראות מהל מבא"ת ובהתאם להוראות החוק ולתקנות המודדים שבתוקף. דיוק הקו הכחול והקדסטור: מדידה אנליטית מלאה ברמת תצ"ר

גבארה תאופיק  
שם המודד

991  
מספר רשיון

16.06.2021  
תאריך

חתימה

|                                  |                                           |
|----------------------------------|-------------------------------------------|
| חוק התכנון והבניה, התשכ"ה - 1965 |                                           |
| תכנית מפורטת                     |                                           |
| מס' 507-0734004                  |                                           |
| תא/מק/14467 - רוטשילד 10 ניוו    |                                           |
| זכויות ותוספת קומות              |                                           |
| תשריט מצב מוצע                   | גיליון 3 מתוך 7                           |
| מחוז                             | תל-אביב                                   |
| מרחב תכנון מקומי                 | תל אביב-יפו                               |
| רשות מקומית                      | תל אביב-יפו                               |
| ישוב                             | תל אביב-יפו                               |
| תכנית בסמכות                     | מקומית                                    |
| איחוד וחלוקה                     | ללא איחוד וחלוקה                          |
| היתרים או הרשאות                 | תכנית שמכוחה ניתן להוציא היתרים או הרשאות |
| מונה תדפיס התשריט                | 15                                        |
| מועד הפקדה                       | 29/03/2020                                |
| שטח התכנית                       | 6.655 דונם קנה מידה 1:250                 |
| שמות*                            |                                           |
| מגיש תכנית                       | תאגיד תדמר מגדל רוטשילד בע"מ              |
| עורך ראשי                        | תאגיד רני זיס אדריכלים בע"מ               |
| יועץ                             | תאגיד תדמר מגדל רוטשילד בע"מ              |

|                   |       |
|-------------------|-------|
| בעלי עניין בקרקע* |       |
| בעלים             | תאגיד |
| בעלים             | תאגיד |
| בעלים             | תאגיד |
| בעלים             | תאגיד |
| בעלים             | תאגיד |
| בעלים             | תאגיד |
| בעלים             | תאגיד |
| בעלים             | תאגיד |

|                    |      |
|--------------------|------|
| טבלת גושים וחלקות* |      |
| מספר גוש           | חלק  |
| מספר חלקה          | בשטח |
| מספר חלקה          | בשטח |
| מספר חלקה          | בשטח |
| מספר חלקה          | בשטח |
| מספר חלקה          | בשטח |



שנת צילום אוויר: 2017-2018  
מספר תכנית: 507-0734004, מספר גרסת תשריט: 15