


[illegible]

מינהל התכנון - מחוז תל-אביב
 חוק התכנון והבניה, תשי"ב - 1965
 אישור תכנית מס' 507-04968
 הועדה המחוזית לתכנון ולבניה החליטה
 ביום 27-03-2016 לאשר את התכנית
☒ התכנית לתקופה של 5 שנים
☒ התכנית לתקופה של 10 שנים
 מינהל התכנון יוציא הודעה

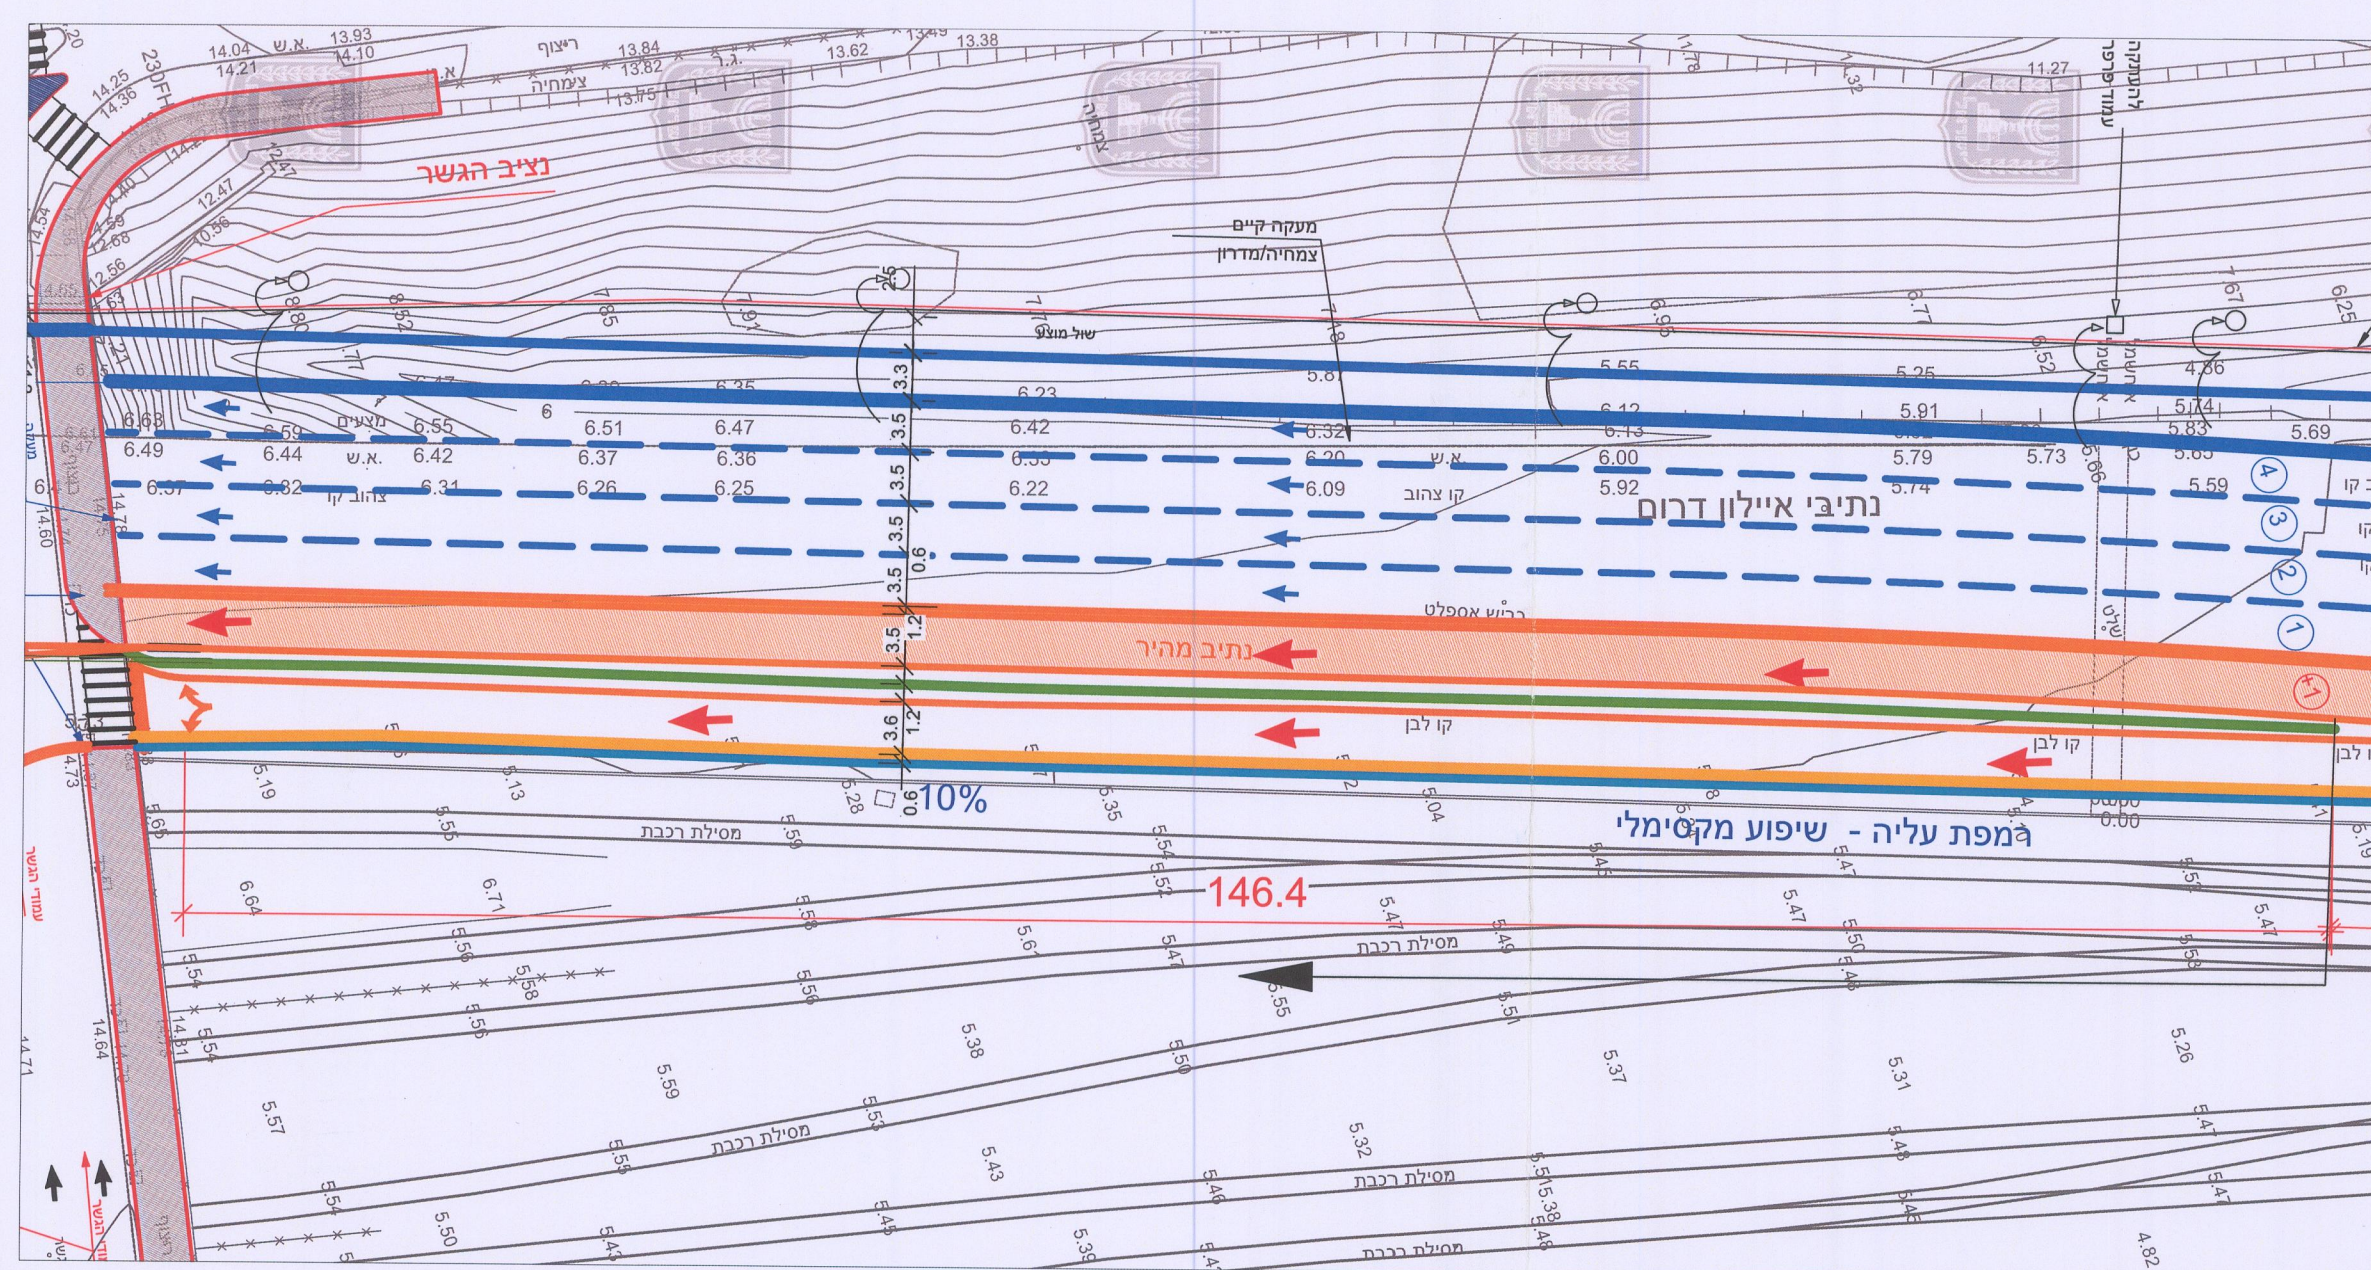