

507-0196840 'on

רמפות זמניות לגשר מודעי
- תא/מק/4492

תשריט מצב מוצע

מחוז	תל-אביב
מרחב תכנון מקומי	תל אביב-יפו
רשות מקומית	תל אביב-יפו
ישוב	תל אביב-יפו

מחוזיות	תכנית בסמכות
ללא איחוד וחלוקה	איחוד וחלוקה
תכנית שמכונה ניתן להציג היתריום או הרשאות	היתרים או הרשאות
20	מונה תדפיס התשריט
25/11/2016	מועד הפקה
דונם 4.529	שטח התכנית
קנה מידה 1:500	אישורים

מינהל התכנון - מחוז תל-אביב
חוק התכנון והבניה, תשי"ח - 1965
אישור תכנית מס' 507-0196840
הועדה מתחווית לתכנון ולבניה החליטה
ביום 27-03-2000 לאשר את התכנית
☒ התוכנית לא קבעה שיטה אישור
☐ התכנית קבעה שיטה אישור
י"ד הועדה מתחווית
מנהל מיטעל התכנון

שמות*

מגיש התכנית	רשות מקומית תאגיד: עיריית תל אביב-באמצעות חברת נתיבי אילון בע"מ
עורך ראשי	אריה גזן תאגיד: גזן אדריכלים ומתכנני ערים בע"מ
יזם	רשות מקומית תאגיד: עיריית תל אביב באמצעות חברת נתיבי אילון בע"מ

בעלי ענין בקרקע*

בבעלות מדינה	תאגיד: רשות מקרקעי ישראל
בבעלות רשות מקומית	תאגיד: עיריית רמת-גן
בבעלות רשות מקומית	תאגיד: עיריית תל אביב-יפו

טבלת גושים וחלקות*

מספר גוש	חלק/ כל הגוש	מספרי חלקות בשלמותן	מספרי חלקות בחלקיות
6108	חלק	329,681,686	
6110	חלק	287,290-291,293,295,297,302,305-306,308-309,311-312,315	
6207	חלק	831,835,868	

הרשימה המלאה מפורטת בהוראות התכנית / בהודעה שפורסמה בעיתונות וברשומות

ה'ר"נ מצהיר בזאת כי המפה הטופוגרפית/המצבית המהווה רקע לתכנית זו, נערכה על ידי ביום 15.07.14 והיא הוכנה לפי הוראות נוהל מב"ת ובהתאם להוראות החוק לתקנות המומדים שבתוקף. דיוק הקו הכחול והקדסטר:

קטן כחול (בלבד) ברמה אנליטית

12.2015 סת מערכת




מקרא

יעוד עפ"י תכנית מאושרת אחרת
עיצוב מיוחד

מקרא מפת מדידה

מכירה	
מבנה	
צריכה/סכנתהחממה	
אספלט	
אבן	
דרר עפר	
גדר תיל / רשת	
גדר אבן/קיר	
גדר אבן / קיר אבן גדר בסל	
שפת ואדי	
מדורר עיטור / שיפוע / סטיג	
דלת	
נקודת גובה אופיינית	
קו גובה משני (1.0, 0.5 מ"ר)	
קו גובה ראשי (2.5, 5.0 מ"ר)	
שוחת ביקור	
עמוד כבלי	
אדון כבלי	
עמוד תאורה	
עמוד תמסורת	
ע. חשמל עץ	
ע. חשמל בסל	
ע. חשמל תעלה	
ע.חשמל דורית	
שוחתו גוב מים	
שוחת ביוב	
שוחת ניזוד	
גובה תמסורת	

תרשים התמצאות - קנ"מ 1:12000

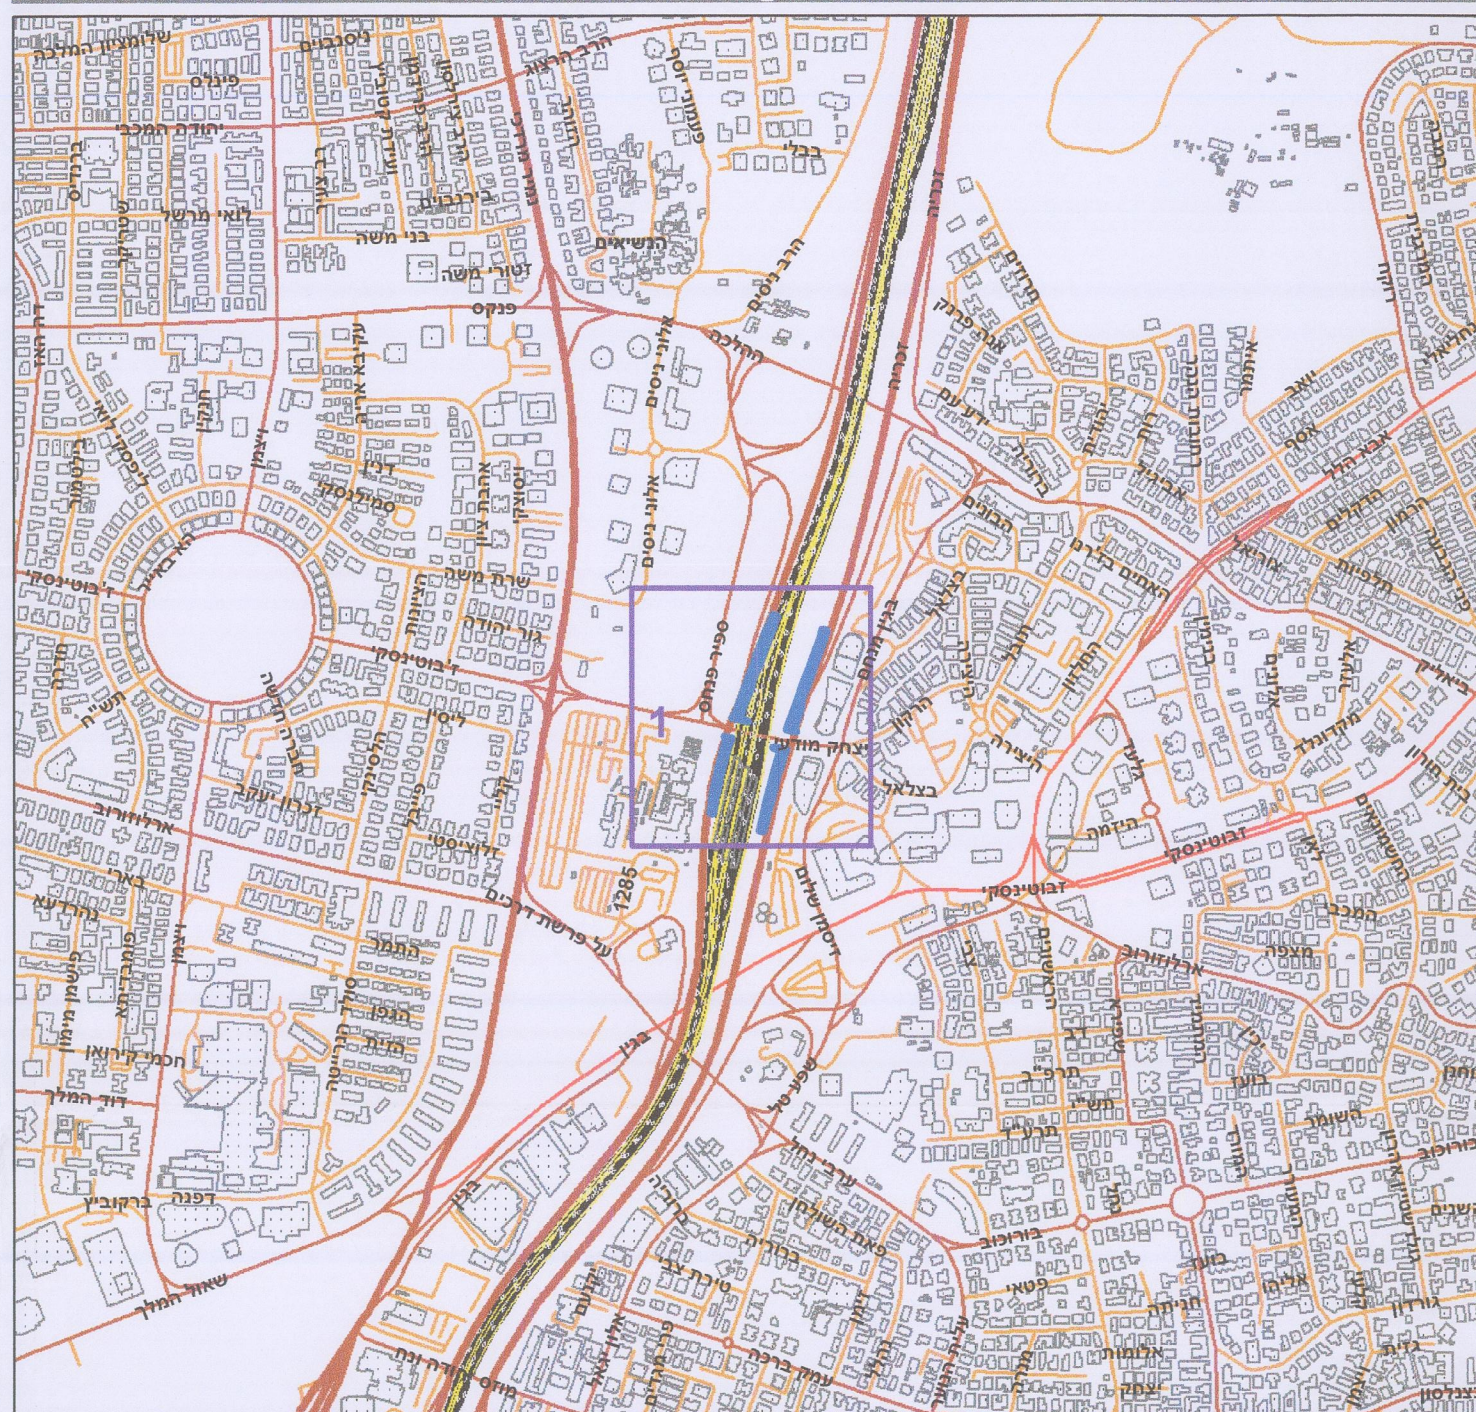

תרשים סביבה - קנ"מ 1:3000

