

מצב מאושר

נספח לתכנית מס, 507-0778662

תא/מק/4499

התחדשות עירונית בר לב 104-106

גליון 1 מתוך 1

תחולה	רקע
תיאור	
תאריך עריכת הנספח	10.01.2022
קנ"מ	1:250
תרשימים נוספים קנ"מ	
שם התרשים	-
שם התרשים	-
שם התרשים	-

שמות וחתימות:

עורך הנספח	שם:	חתימה:
	גל-אור גיראר	גל-אור גיראר
	תאגיד:	גל-אור פישבין אדריכלים

עיריית תל אביב יפו
אגף תכנון בניה עיר

מפת יעודי קרקע
מצב קיים




קנה מידה 1:250

- דרך קיימת
- דרך מוצעת
- מגורים
- דרך אזורית
- גבול מגבלות בניה
- תוספת בניה מוצעת
- גבול תוכנית
- גושים
- חלקות

ייעודים שאינם כלולים בשטח התוכנית

- מגורים ד
- שטח ציבורי פתוח
- בנייני ציבור
- מגרש מיוחד
- דרך משולבת קיימת
- מגורים 2א
- דרך משולבת מוצעת
- מגורים ד'
- שטח פרטי פתוח
- חניה ציבורית
- שטח להשלמה
- פרוזדור שרתים
- זיקת הנאה למעבר רגלי
- רצועת מתענ
- פשט הצפה
- עץ לעקירה
- עץ להעתקה
- עץ לשימור
- קו בניה
- קו בניה

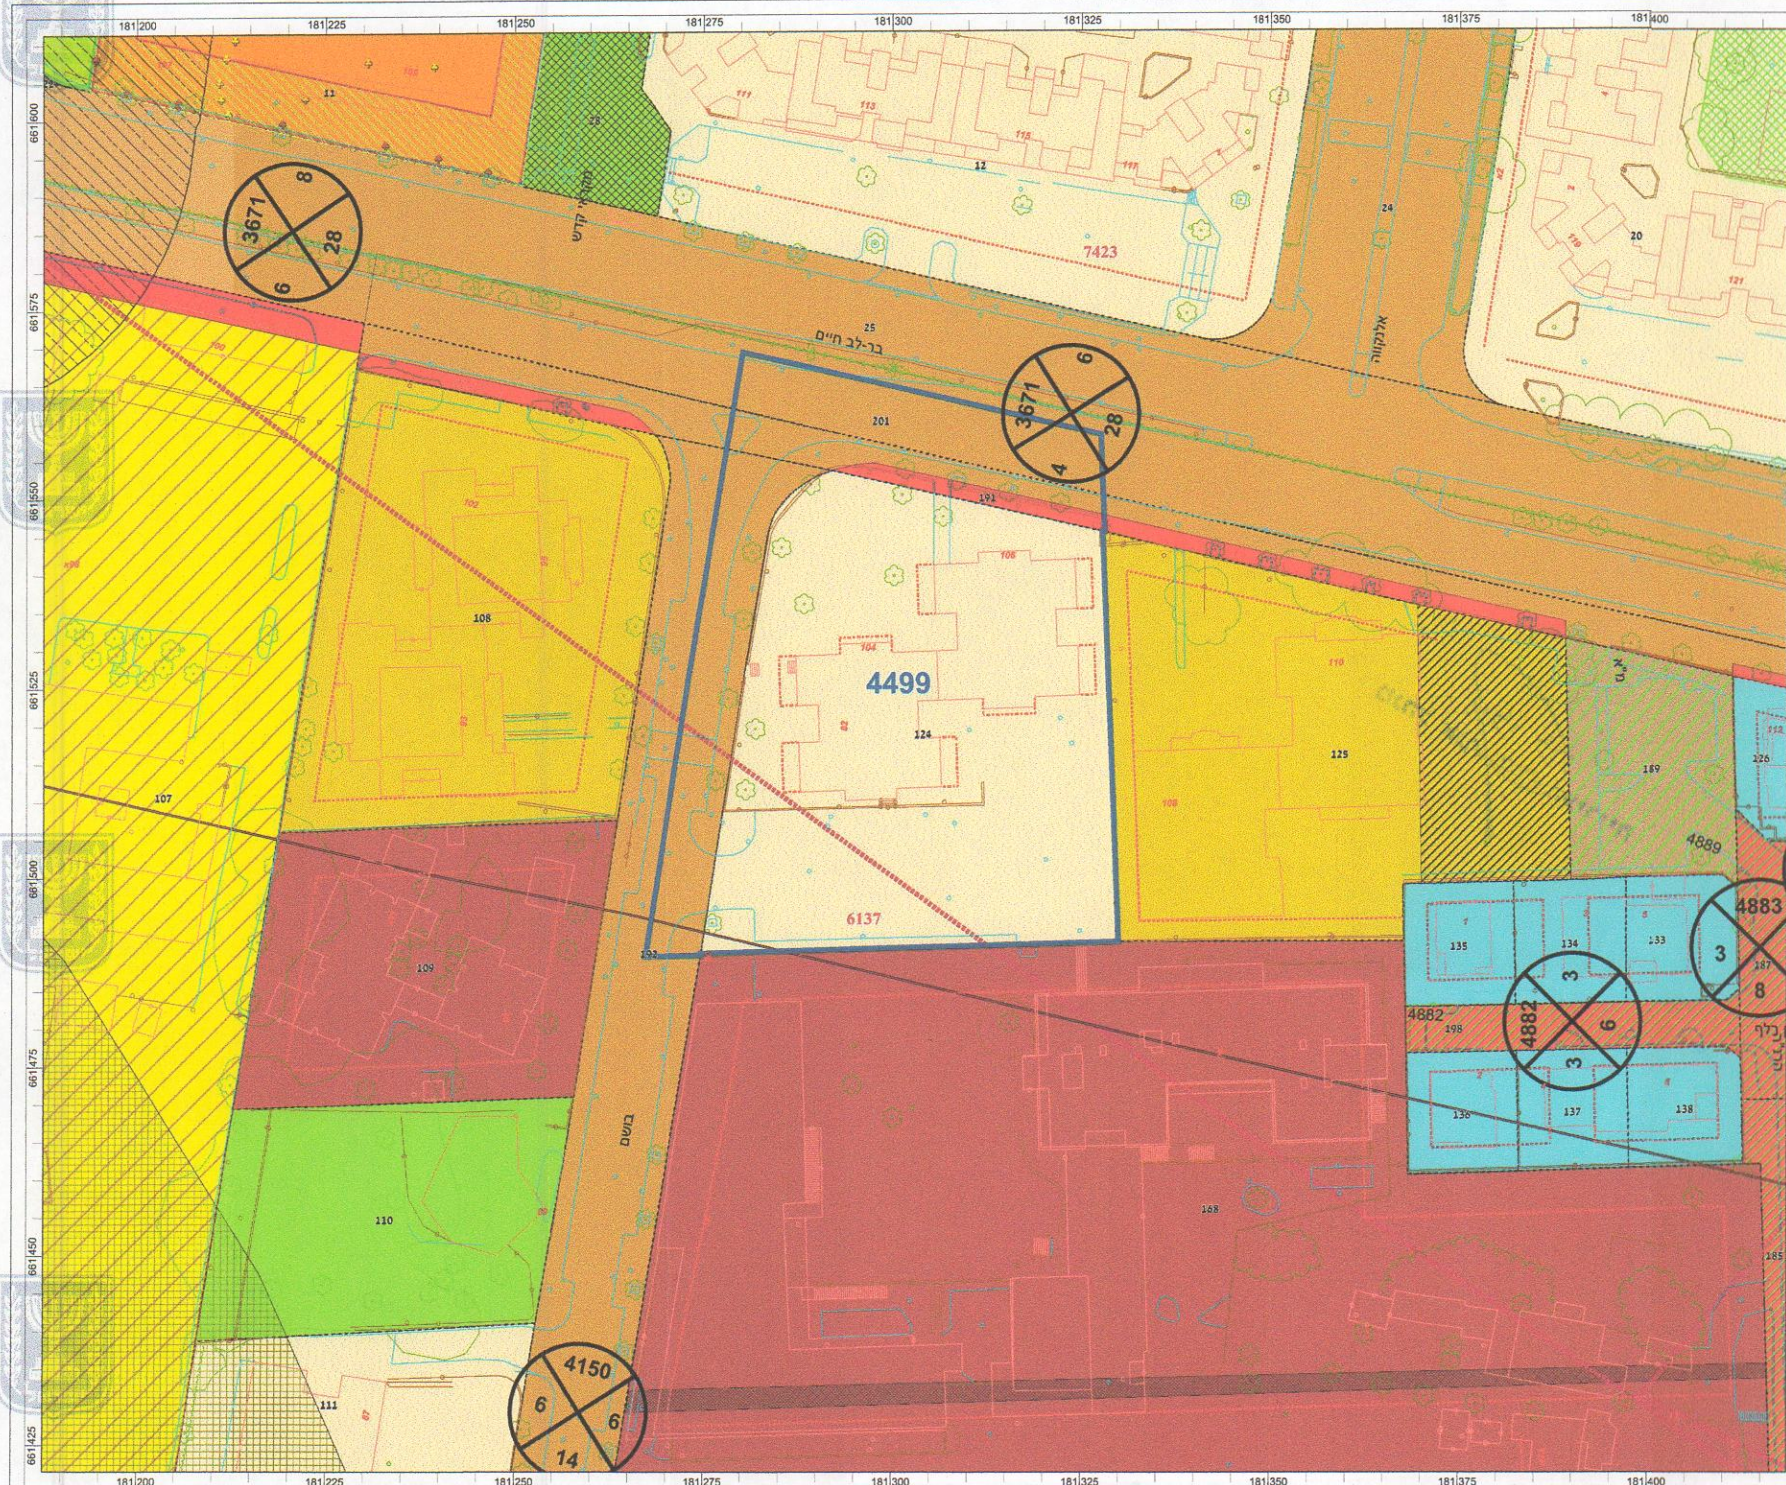

השאלה

507-0778662 תא/מק/בר לב 104-106

- החלטה 7
- החלטה 6
- פרוטוקול 222-0006
- פרוטוקול 222-0030
- תאריך 23/02/2022
- תאריך 23/11/2022
- מנהל האגף
- אורלי אראל
- אהוד כהמלי, אדרי
- תאריך 16-08-2023



הועדה המקומית לתכנון ולבניה תל-אביב - יפו			
שם התכנית 507-0778662 תא/מק/בר לב 104-106			
אפשרה למתן תוקף (לאחר דיון בהתנגדויות):			
תאריך 23/02/2022	פרוטוקול 222-0006	החלטה 7	5.1
תאריך 23/11/2022	פרוטוקול 222-0030	החלטה 6	
מנהל האגף	מנהל העיר	דורון ספיר, עו"ד	מ"מ וסגן ראש העירייה
אורלי אראל	אהוד כהמלי, אדרי	יו"ר ועדת המשנה	תאריך 16-08-2023