





חזית דרומית 1:1000

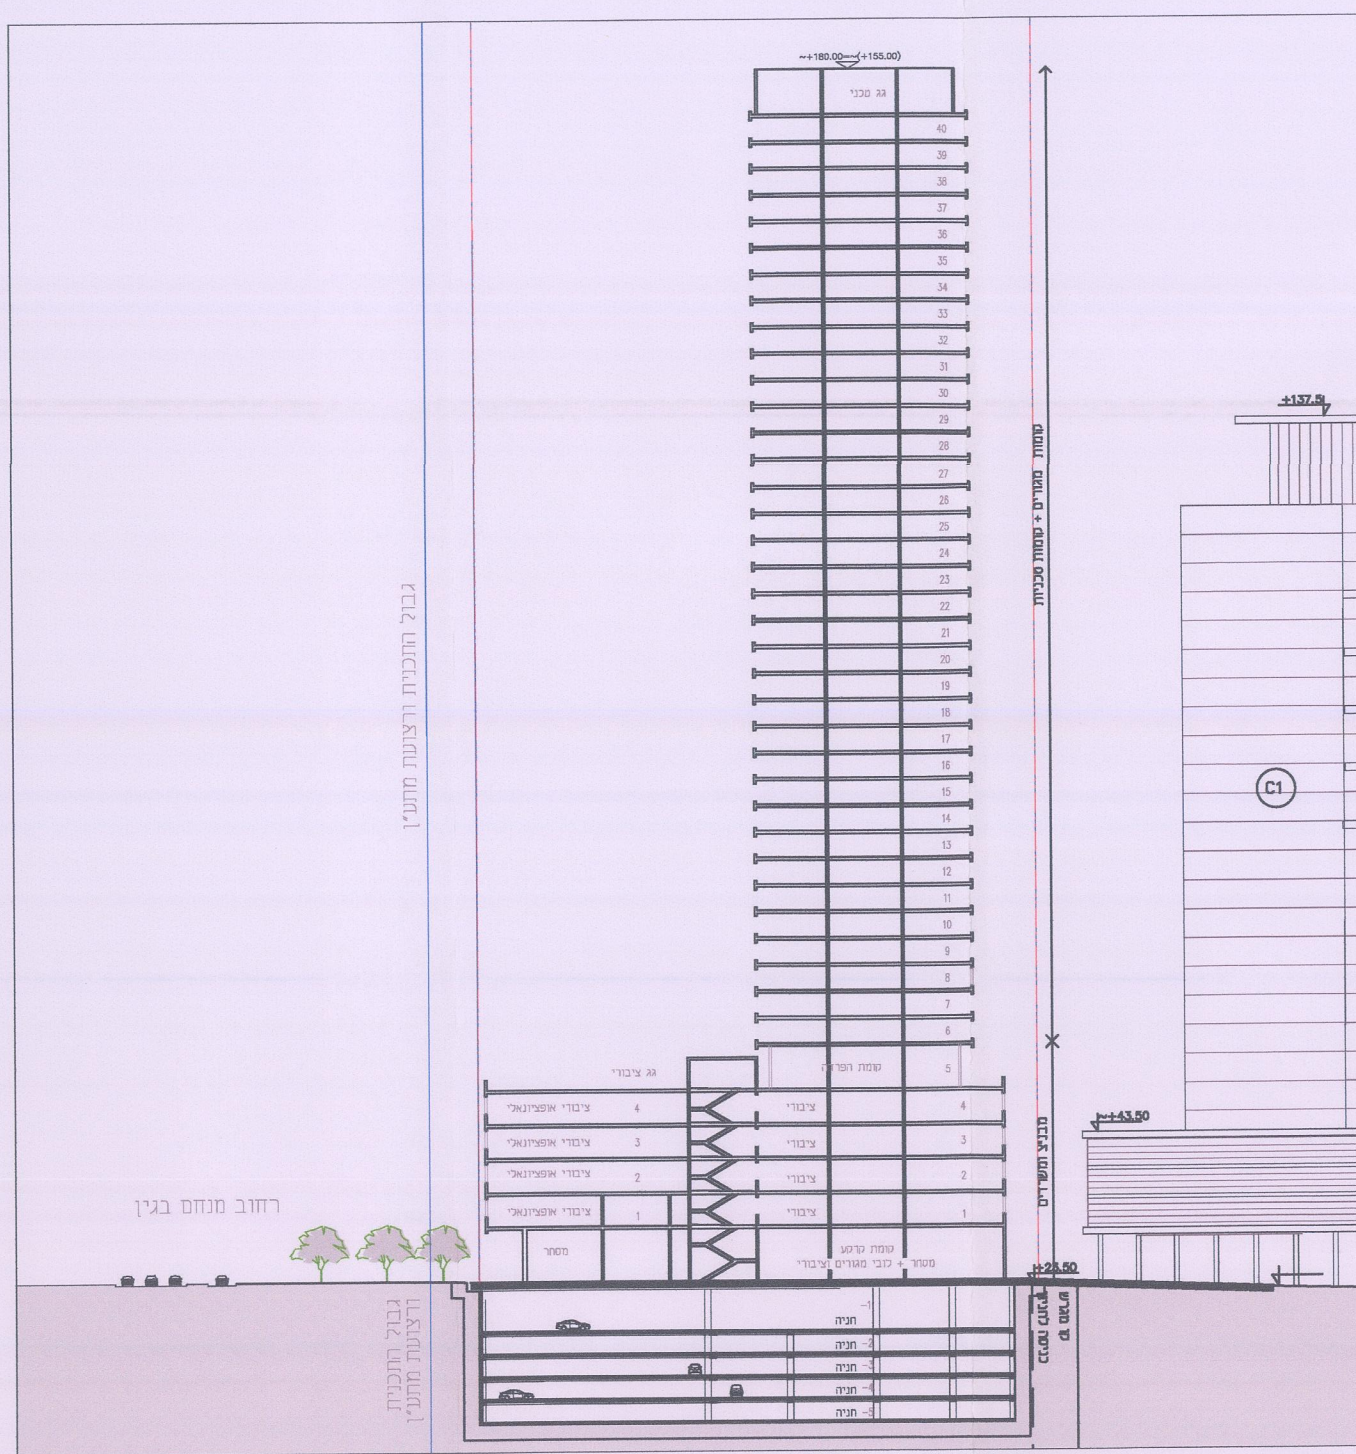

חתך 1-1 1:1000

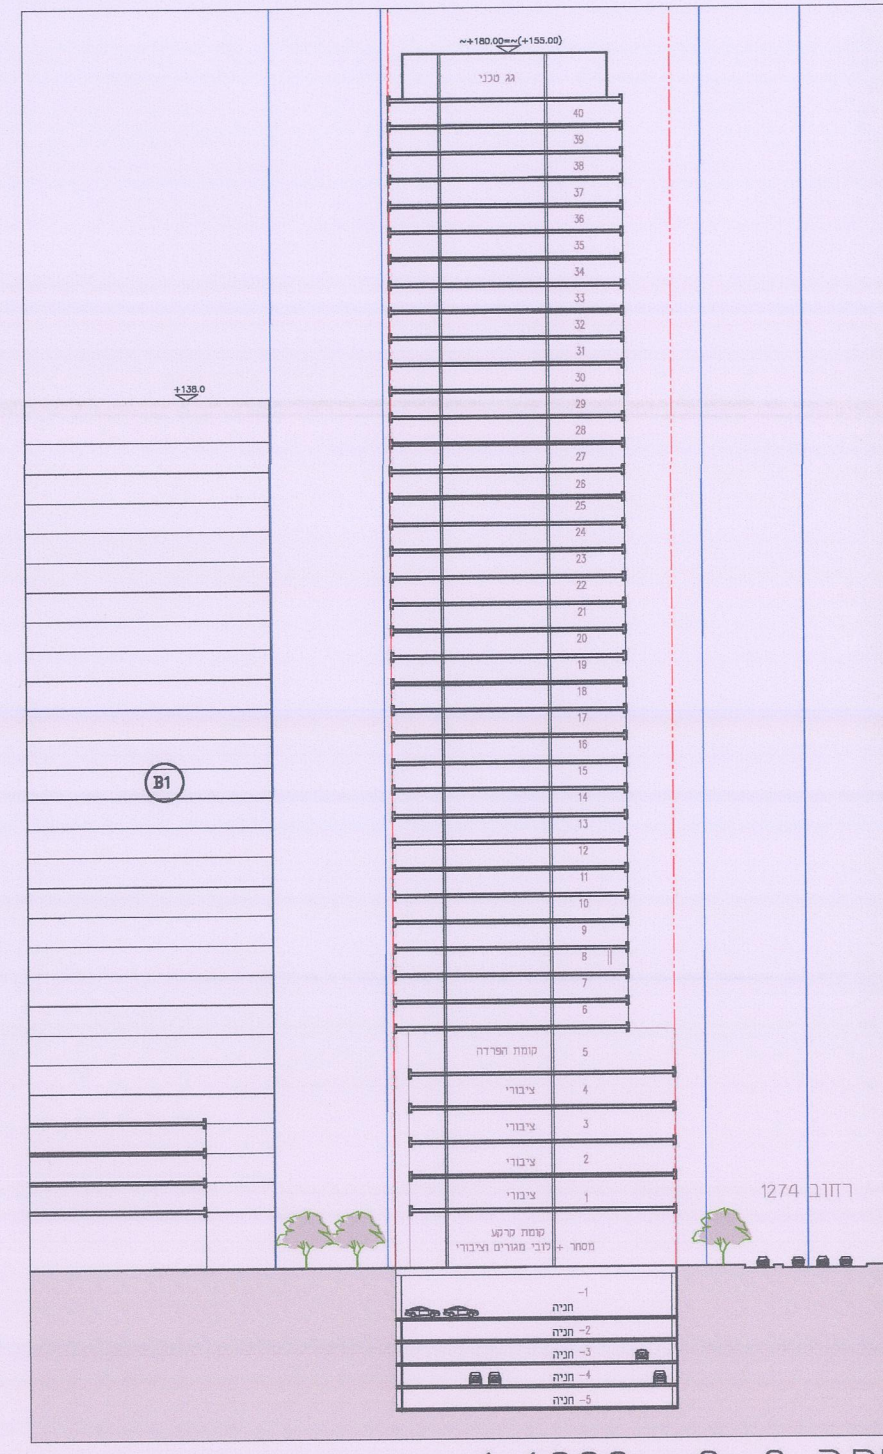

חתך 2-2 1:1000



מינוח התכנית: פרויקט תל-אביב
חוק התכנון והבנייה (תע"מ-1865)
אישור הבית: 1865
הועדה המקומית לתכנון ולבניה
כיום: 1865
החלטות לא נעשו בעניין זה
החלטות נעשו בעניין זה

הועדה המקומית לתכנון ולבניה תל-אביב - יפו
שם התכנית: 507-0415315 מס' 18.00.28 27/01/2019 18.00.28 007-0415315 מס' 18.00.28
הומלצה לטובת תוקף (לאחר דיון בהתנגדויות)
אשרה לטובת תוקף ע"י הועדה המקומית לתכנון ולבניה
תאריך: 25-07-2018
מס' תכנית: 1865
מס' תכנית: 1865
מס' תכנית: 1865

נספח בינוי
תכנית מס' 507-0415315
תא' 4555
"מתחם יצחק שדה - מזאה"
(מרחב א')
נספח לתוכנית גליון 1 מתוך 1
תחולה
תיאור תאריך עריכת
רשימת התרשימים
תכנית מפלס קרקע
תכנית גגות
חזית דרומית
רקע תנועה רחוק
חתך 1-1
ערך תוספת
שם: דני סיוור
תאריך: 27/1/2019
חתימה: דני סיוור



תכנית גגות 1:1000



תכנית קרקע 1:1000



תמונה וגבול הרכבת הקלה 1:1000