


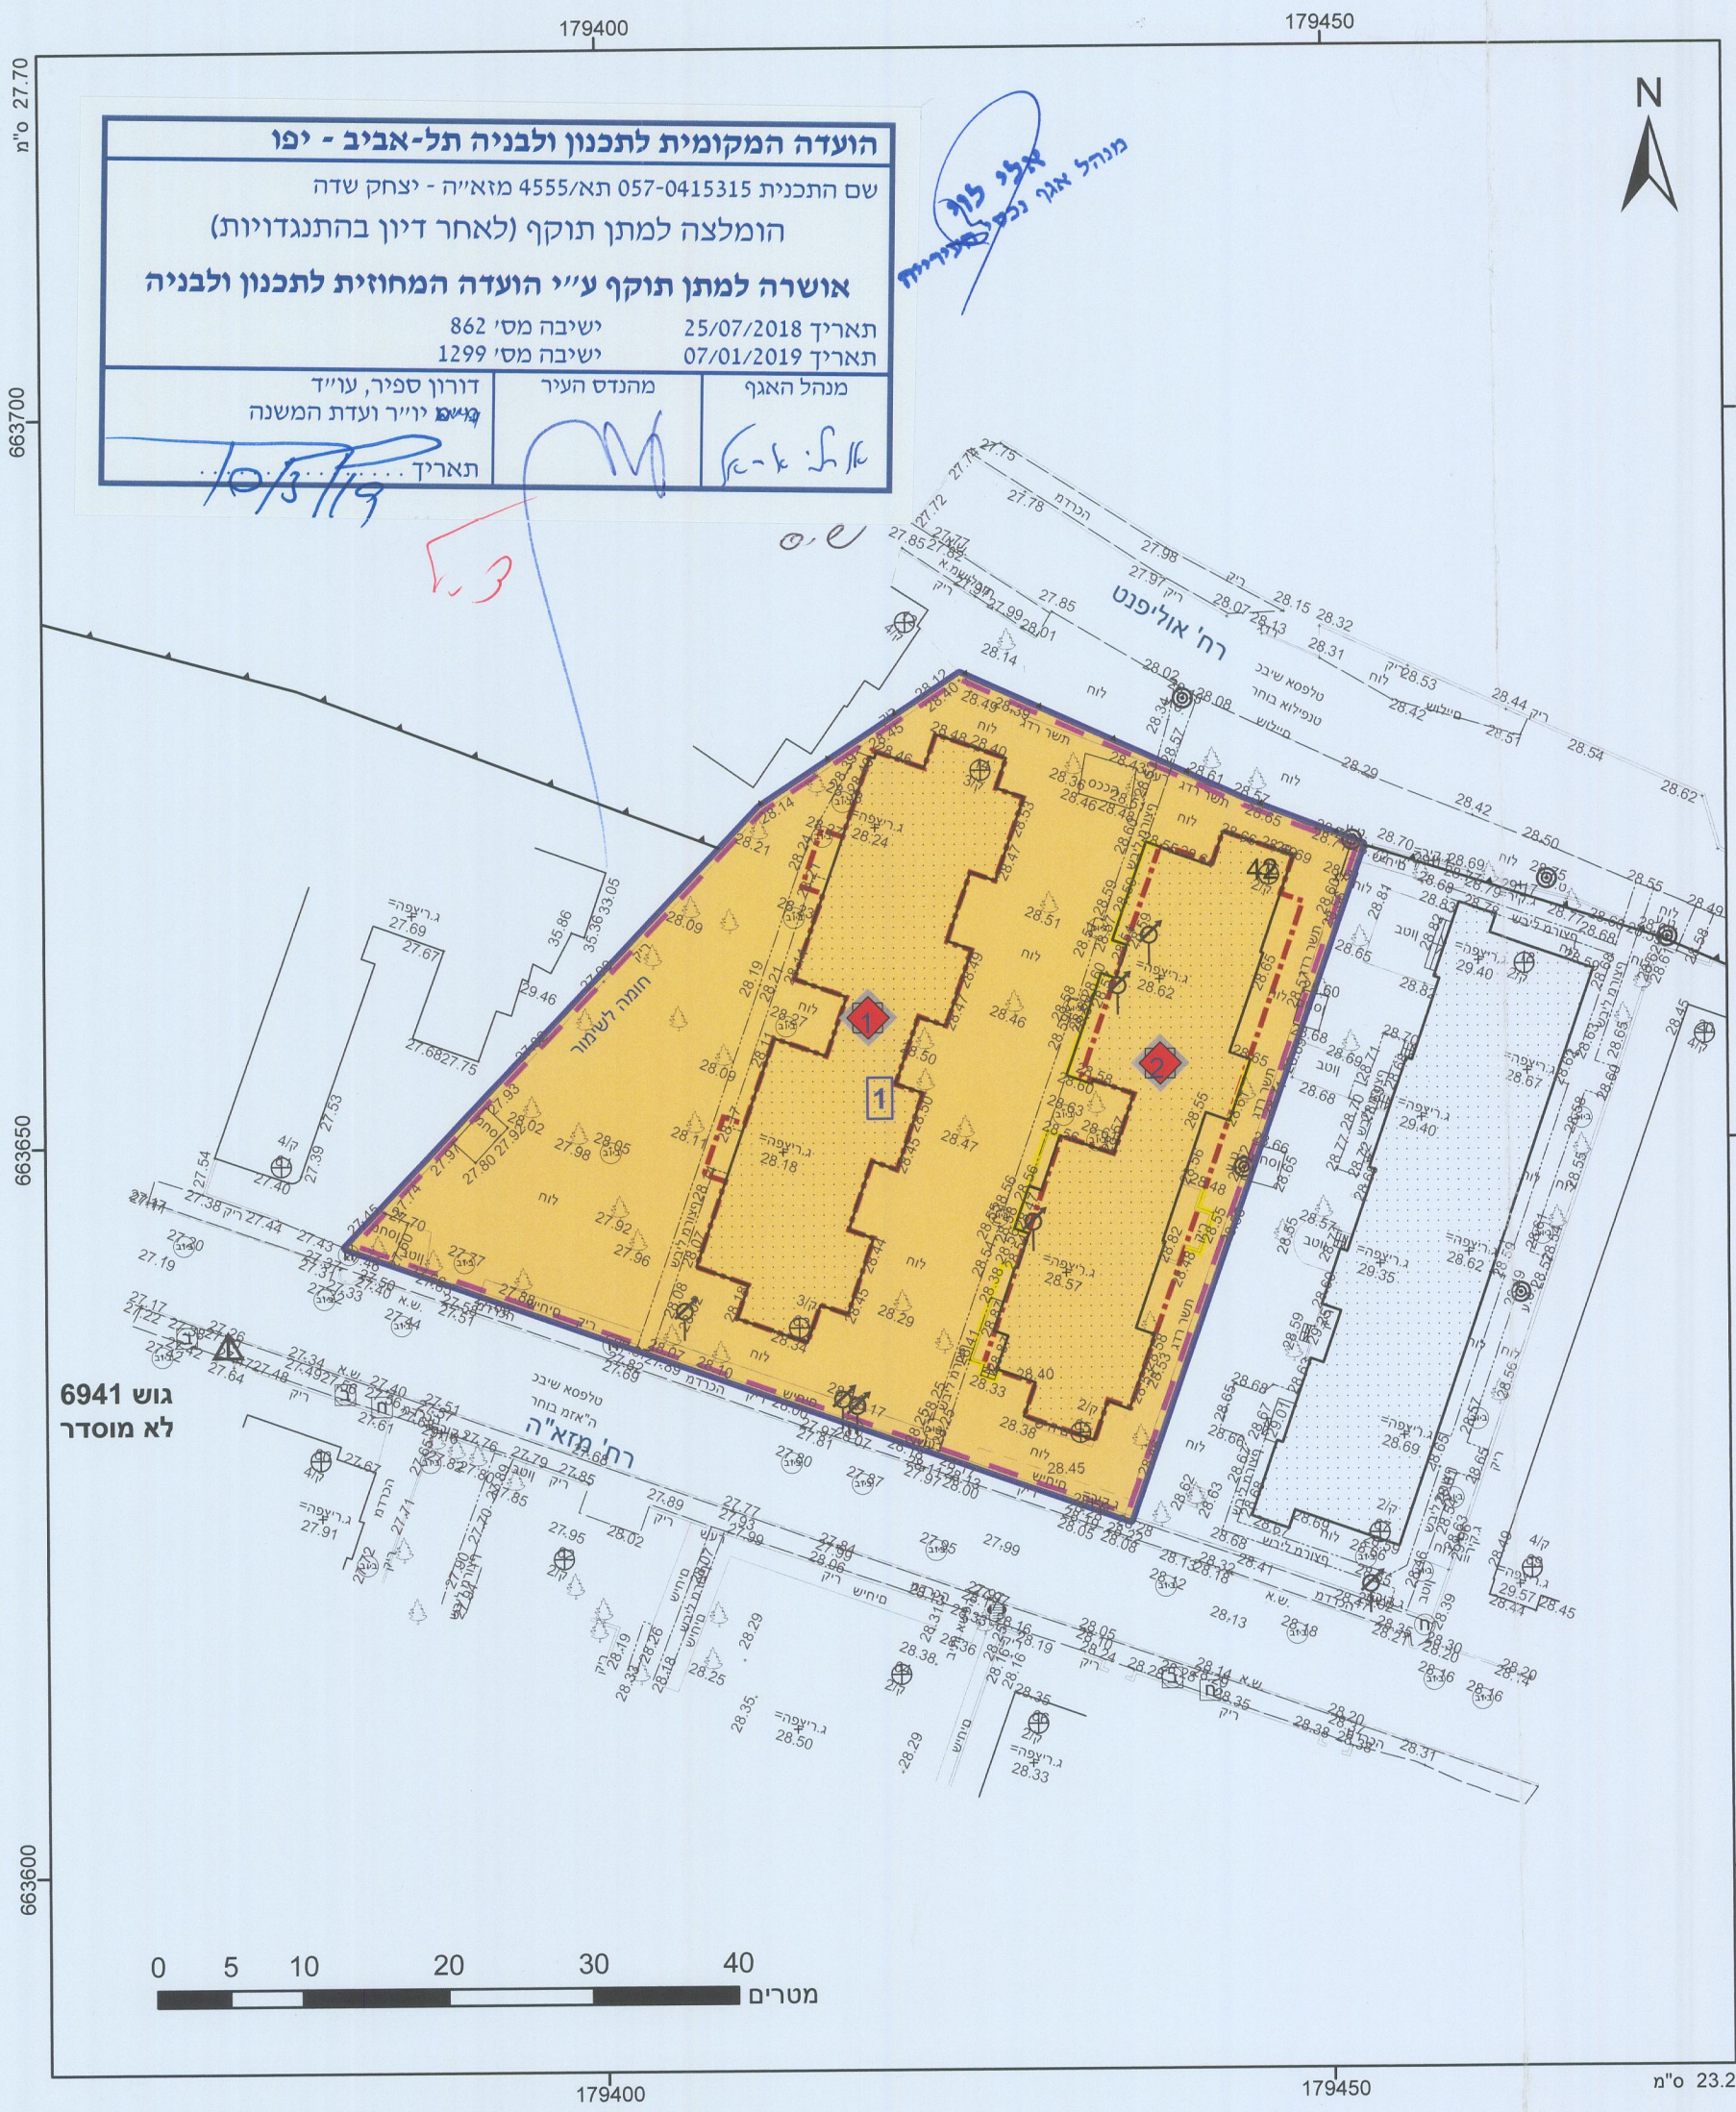

מקרא

גוש 1234

גבול גוש ומספרו

גבול חלקה ומספרה

גוש 1

תא שטח ומספרו

מספר הדור

קווי בנין

רוחב הדור

מגורים

אתר/מתחם לשימור

קו-בנין

להריסה

מבנה לשימור

מינהל התכנון-מחוז תל-אביב

חוק התכנון והבנייה, תשכ"ה-1965

אישור תכנית מס' 507-0415315

הועדה המחוזית לתכנון ולבניה החלטתה

ביום 2-1-19

☒ התכנית לא נקבעה טעונה אישור שר

☐ התכנית נקבעה טעונה אישור שר

מכילת מינהל התכנון

יו"ר הועדה המחוזית

הריני מצהיר בזאת כי המפה הטופוגרפית/המצבית המהווה רקע לתכנית זו, נערכה על ידי ביום 20-02-2017 והיא הוכנה לפי הוראות נוהל מבא"ת ובהתאם להוראות החוק ולתקנות המודדים שבתוקף. דיוק הקו הכחול והקדסטר: קו כחול (בלבד) ברמה אנליטית

דיוק בן נתן / ש. חפץ

שם המודד

דוד בן נתן

שם המודד

משה יחסיין

276 / 594

מספר רשיון

2/2/2019

תאריך

חוק התכנון והבנייה, התשכ"ה - 1965	
תכנית מפורטת	
מס' 507-0415315	
מתחם יצחק שדה - מזא"ה	
תא/4555	
תשריט מצב מוצע	גיליון 2 מתוך 2
מחוז	תל-אביב
מרחב תכנון מקומי	תל אביב-יפו
רשות מקומית	תל אביב-יפו
ישוב	תל אביב-יפו
תכנית בסמכות	מחוזית
איחוד וחלוקה	איחוד וא/או חלוקה בהסכמת כל הבעלים בכל תחום התכנית/בחלק מתחום התכנית
היתרים או הרשאות	תכנית שמכוחה ניתן להוציא היתרים או הרשאות
מונה תדפיס התשריט	36
מועד הפקה	28/01/2019
שטח התכנית	23.467 דונם
קנה מידה	1:500
שמות*	
זים	תאריך: מעונות עובדים במזא"ה

טבלת גושים וחלקות*			
מספר גוש	חלק/כל הגוש	מספרי חלקות בשלמותן	מספרי חלקות בחלקיות
6941	חלק	42	
7077	חלק	45-46,50	53,60

הרשימה המלאה מפורטת בהוראות התכנית / בהודעה שפורסמה בעיתונות וברשומות

תרשים התמצאות 1:3000

שנת צילום אוויר: 2015

מספר גירסת תשריט: 36, מספר תכנית: 507-0415315