הפניה לתכנון תנועה בתת"ל 271ב

תכנית מס' 507-0643890


תא\4562
התחדשות אבן גבירול

גליון 1 מתוך 1

תחולה	...
תיאור	הפנייה לתכנון תנועה בתת"ל 271ב לפי גליונות
תאריך עריכת הנספח	18/05/2022
קנ"מ	1:7500
תרשימים נוספים	

שמות רחתימות:

עורך הנספח	שם: דני לזר	חתימה:
	תאגיד:דני לזר אדריכלים בע"מ	

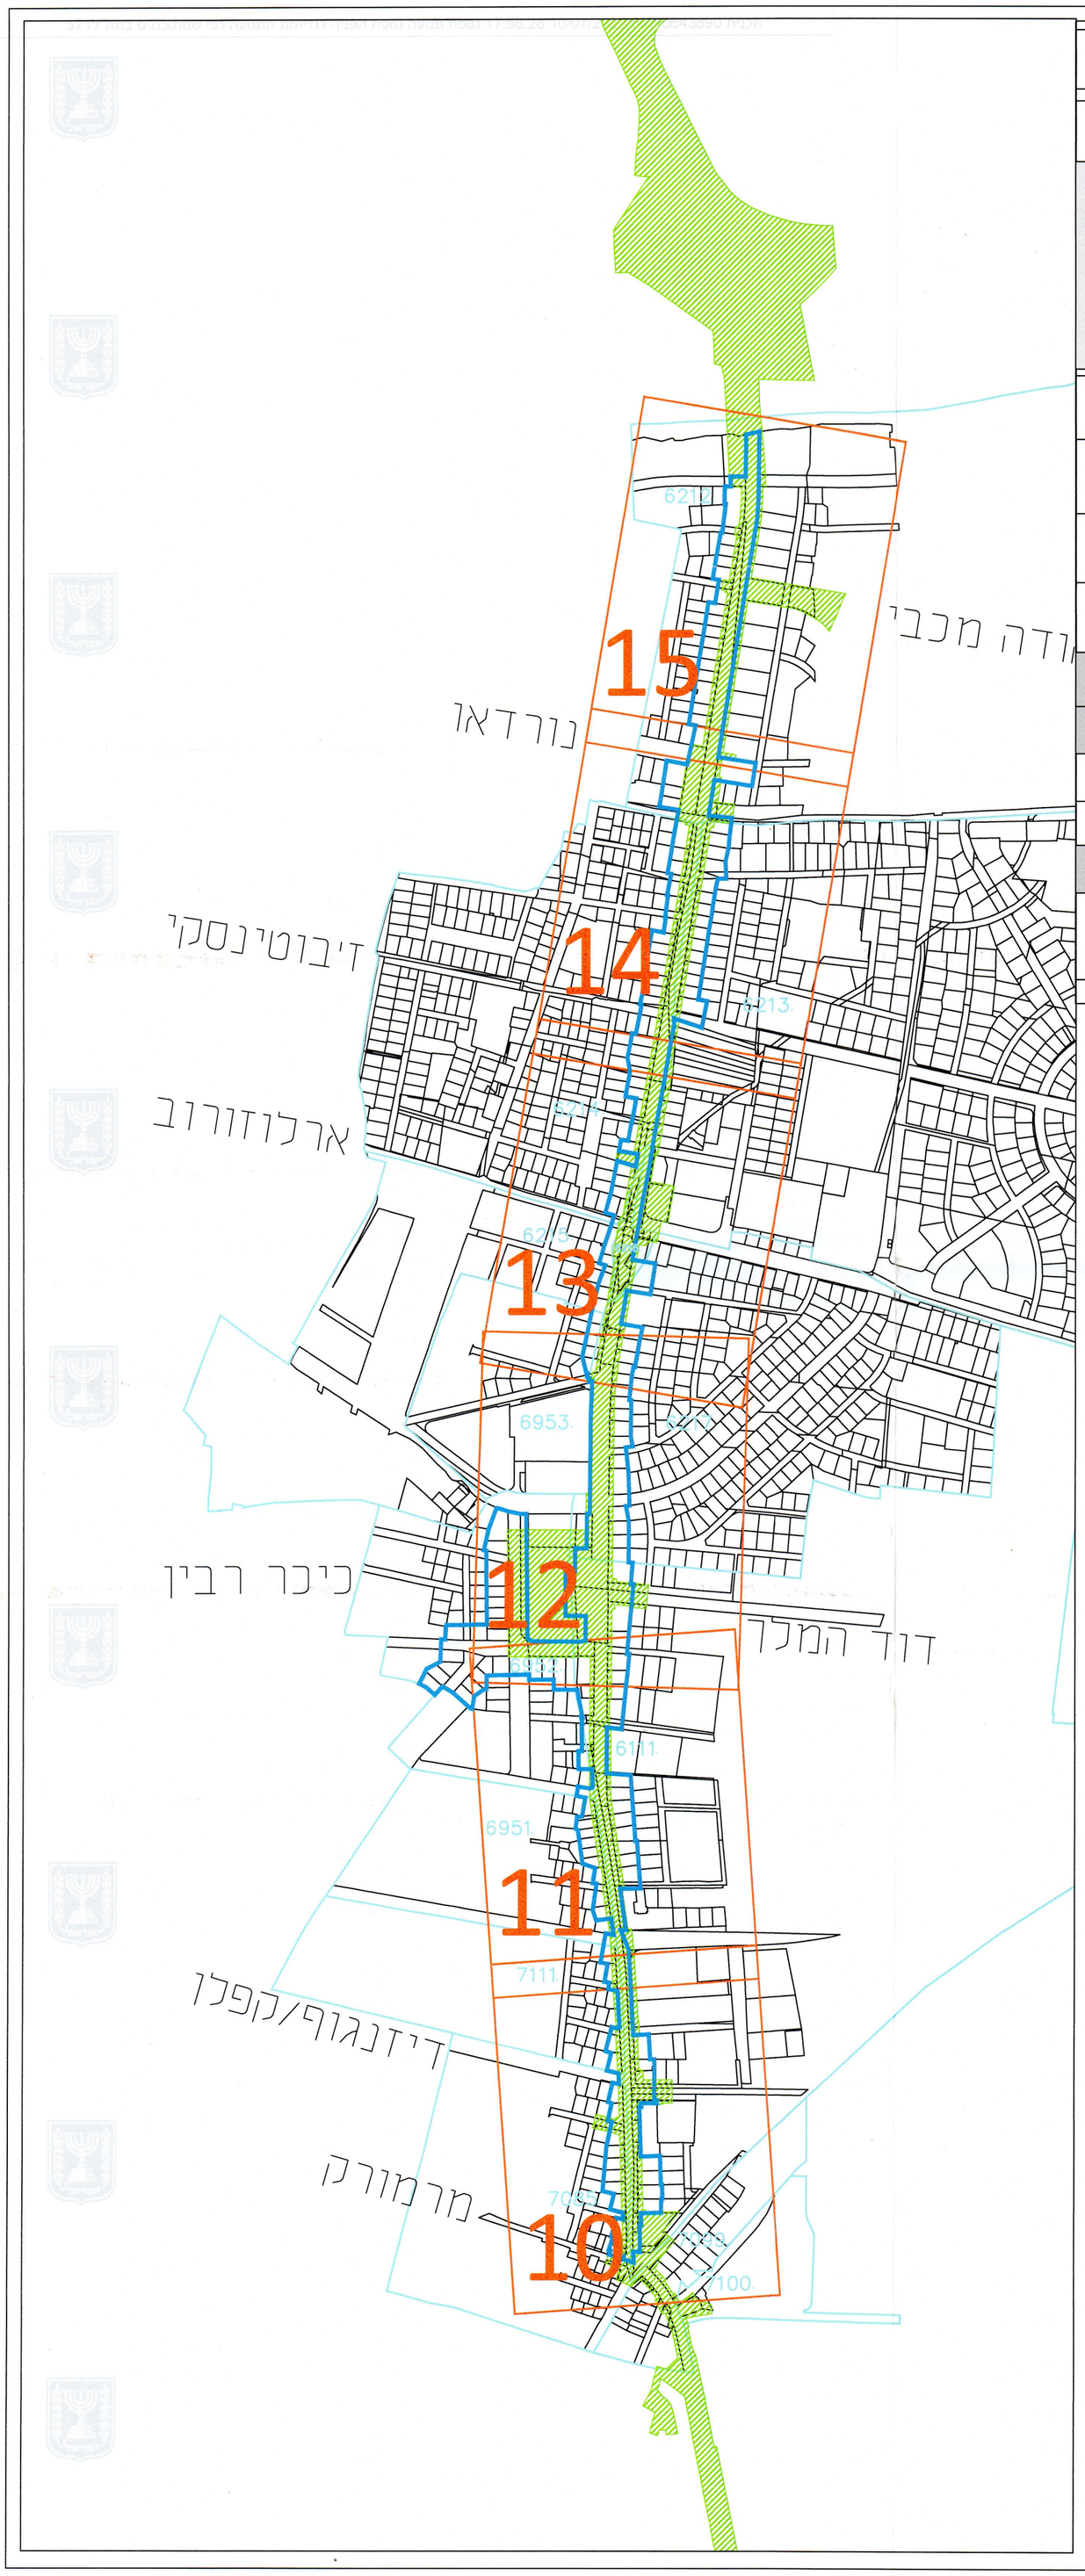

מקרא:

- גבול תוכנית אבן גבירול תא\4562
- תחום תת"ל 271ב - "הקו הירוק"
- מספור גליונות תכנון תנועה בתת"ל 271ב'

הערה:

תכנון התנועה ברחוב על בסיס התכנון לביצוע בתת"ל 271ב, גליונות בקנ"מ 1-500 מתאריך 19-2-20 .
התכנון נמצא בעדכון בימים אלו .
ככל ויעודכן התכנון , התוכניות המאושרות העדכניות ביותר יהוו הנספח לתוכנית זו.

מינהל התכנון-מחוז תל-אביב
חוק התכנון והבנייה, תשכ"ה-1965
אישור תכנית מס' 507-0643890
הועדה המחוזית לתכנון ולבניה החליטה
ביום 29/5/2023 לאשר את התכנית
☒ התכנית לא נקבעה טעונה אישור שר
☐ התכנית נקבעה טעונה אישור שר
מנכ"לית מינהל התכנון — יו"ר מועצה המחוזית