



אבן גבירול , קטע מרמורק -נורדאו

חתך עקרוני עפ"י תת"ל 71 בי

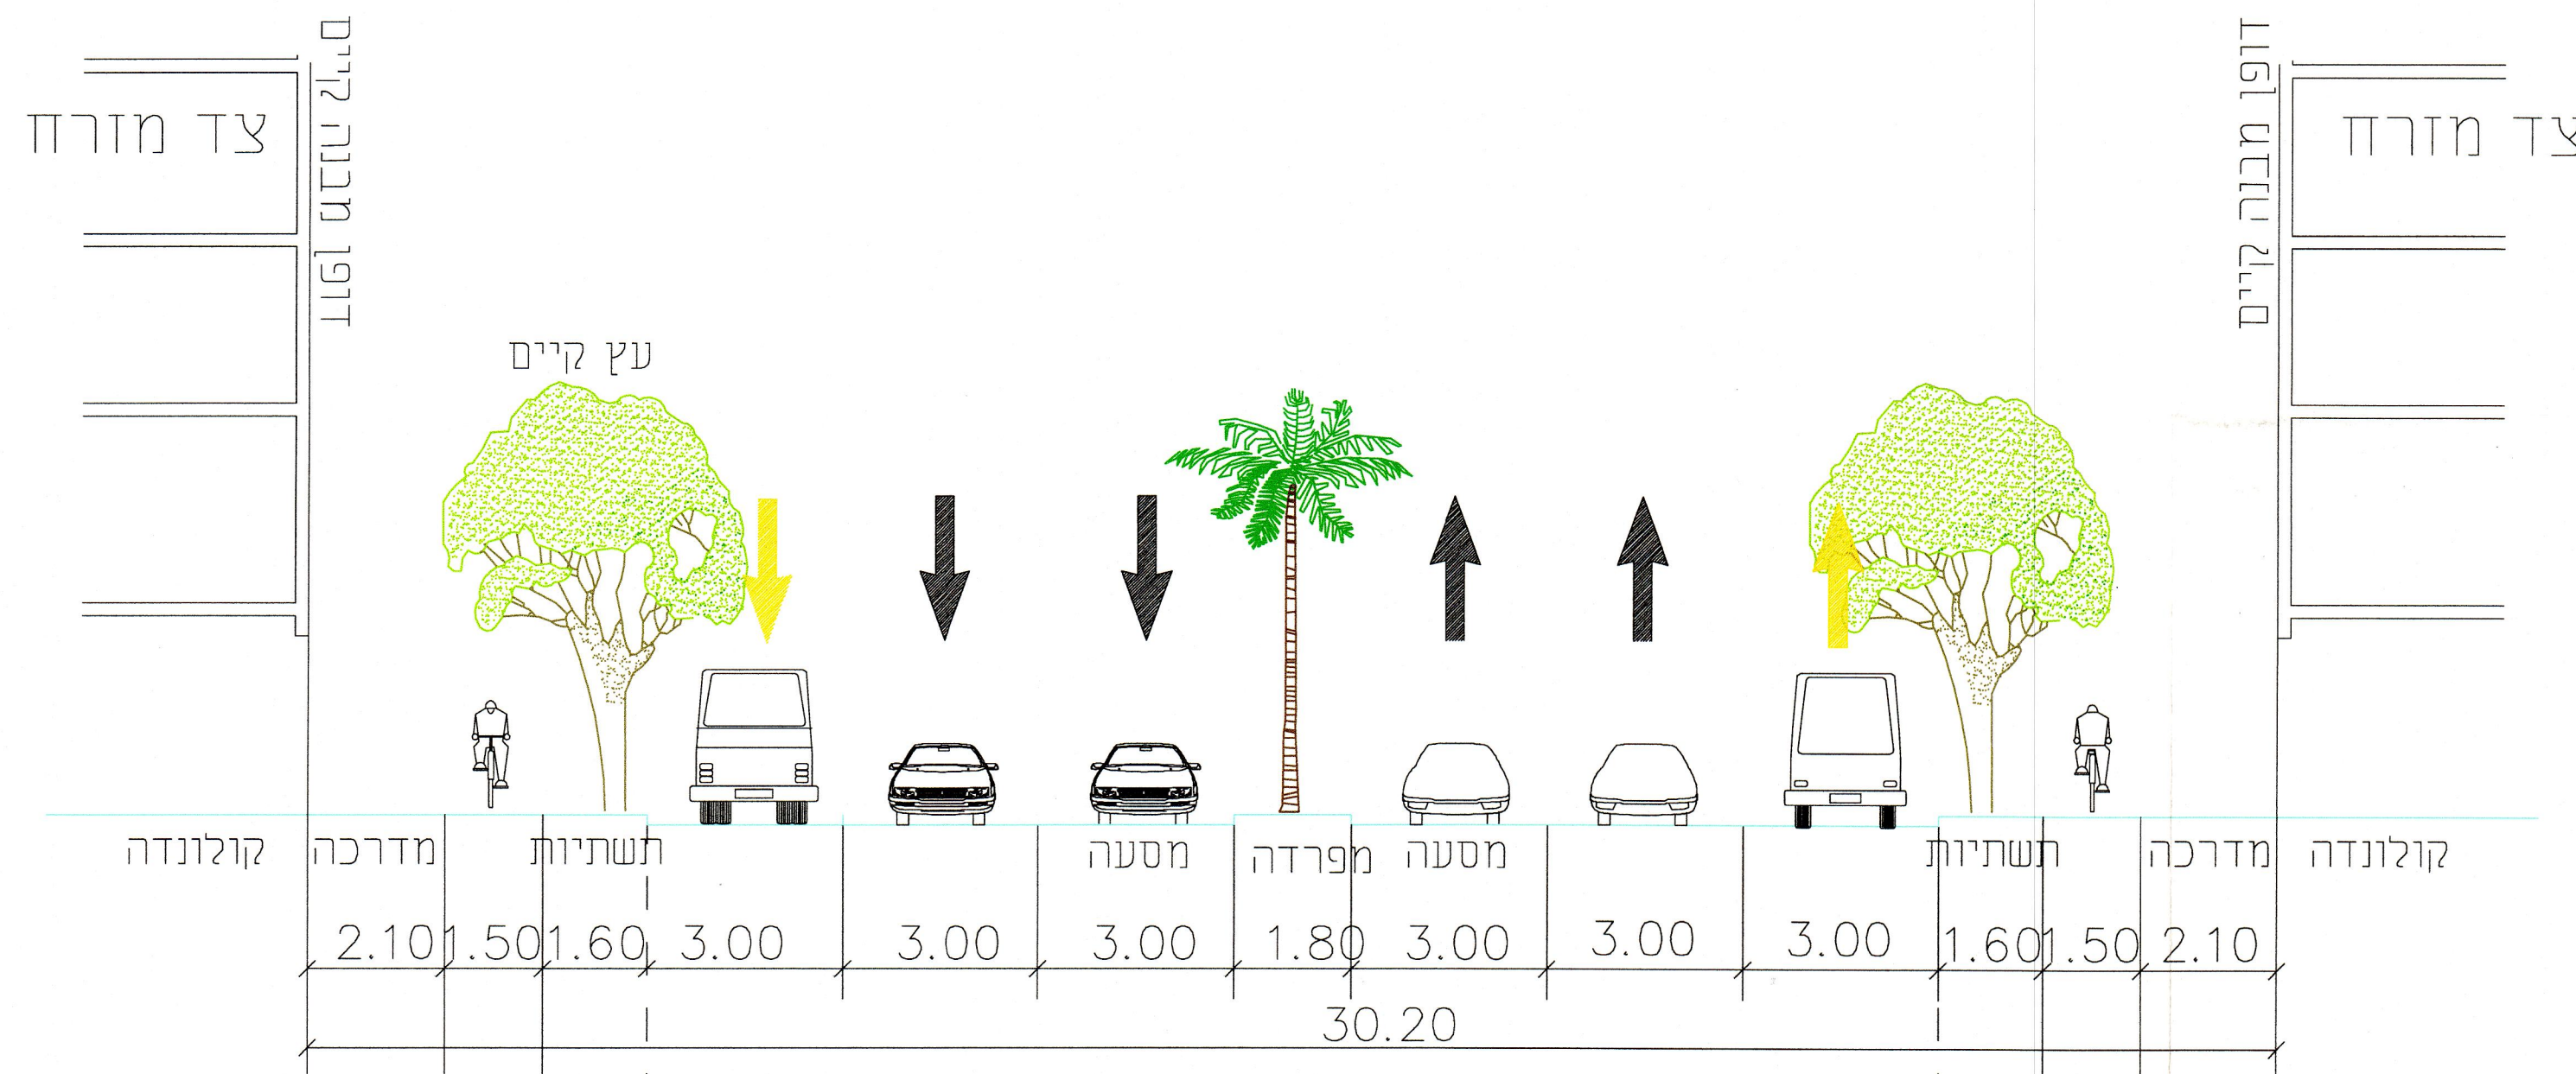

חתך עקרוני מוצע ע"י עיריית ת"א

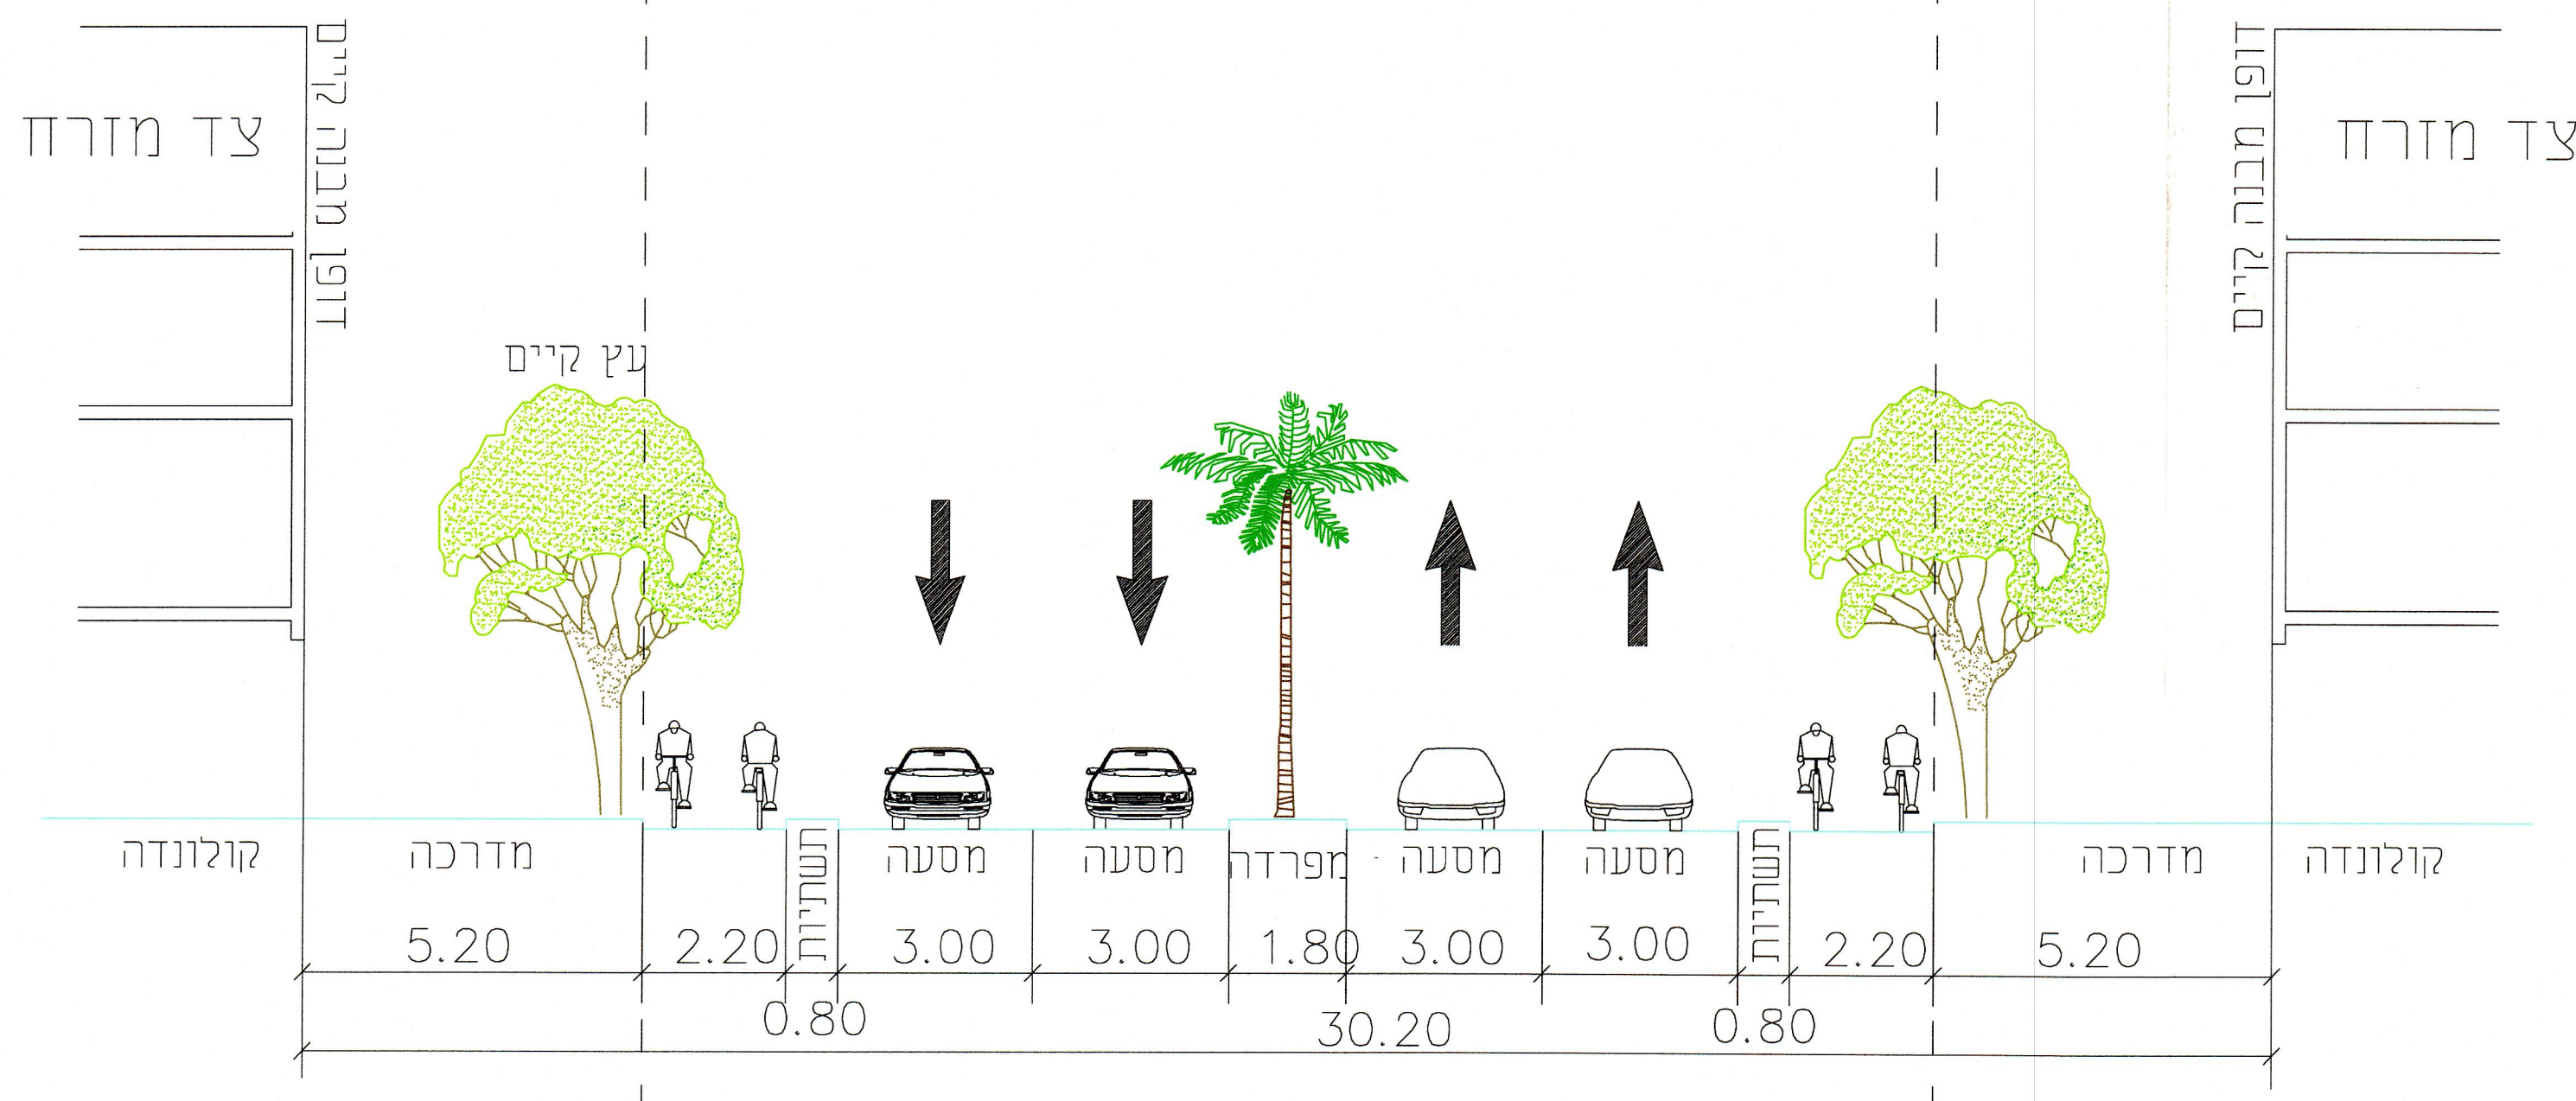

מינהל התכנון-מחוז תל-אביב
חוק התכנון והבנייה, תשכ"ה-1965
אישור תכנית מס' 1965-0043890
הועדה המחוזית לתכנון ולבניה החליטה
ביום 29/5/2019 לאשר את התכנית
התכנית לא תכונה טענה-אישור שר
התכנית נכבדה בעונה-אישור שר
מכילית מינהל התכנון
ח"י-הועדה המחוזית



מערכת להסעת המונים במטרופולין ת"א
Tel Aviv Metropolitan Area Mass Transit

SUBJECT: שם התוכנית:
Green Line G3 קוריוק G3
Typical Section ינורק דתח
Ivn Gvirol לוריבג ונבא

Design level: רמת תכנון:
Preliminary Design סדקומ וונכת

Design status: מצב תכנון:
Preliminary Design for Approval רשיאל סדקומ וונכת

Version Number: גרסא מספר
Revision Number: עדכון מספר
SCALE: 1:200
Vertical: קנ"מ אנכי
Horizontal: קנ"מ אופקי

File name: שם קובץ:
GL-170201-NTE-TA-PD-TS-200-v01_00-1400-01

Sheet number: מספר גליון
1400-01-TS

Secondary designer: מתכנן משני

נתן תומר הנדסה-א.י. בע"מ
נתן תומר - יעקב שצירפק
בית הלל 20 תל אביב 61080
NTE@NTE.co.il ז'א: 03-6242490 פקס: 03-6242499

Design: אישר: :
Drawn: שרטט: :
Check: בדק: :
Approved: אישר: :

Principal designer: מתכנן ראשי
אורבך הלוי
AUERBACH HALEVY

Design: אישר: :
Drawn: שרטט: :
Check: בדק: :
Approved: אישר: :

Design: irit
Drawn: irit
Check: -
Approved: -

MD: 27/03/2019

CR: 27/03/2019