


1:2500

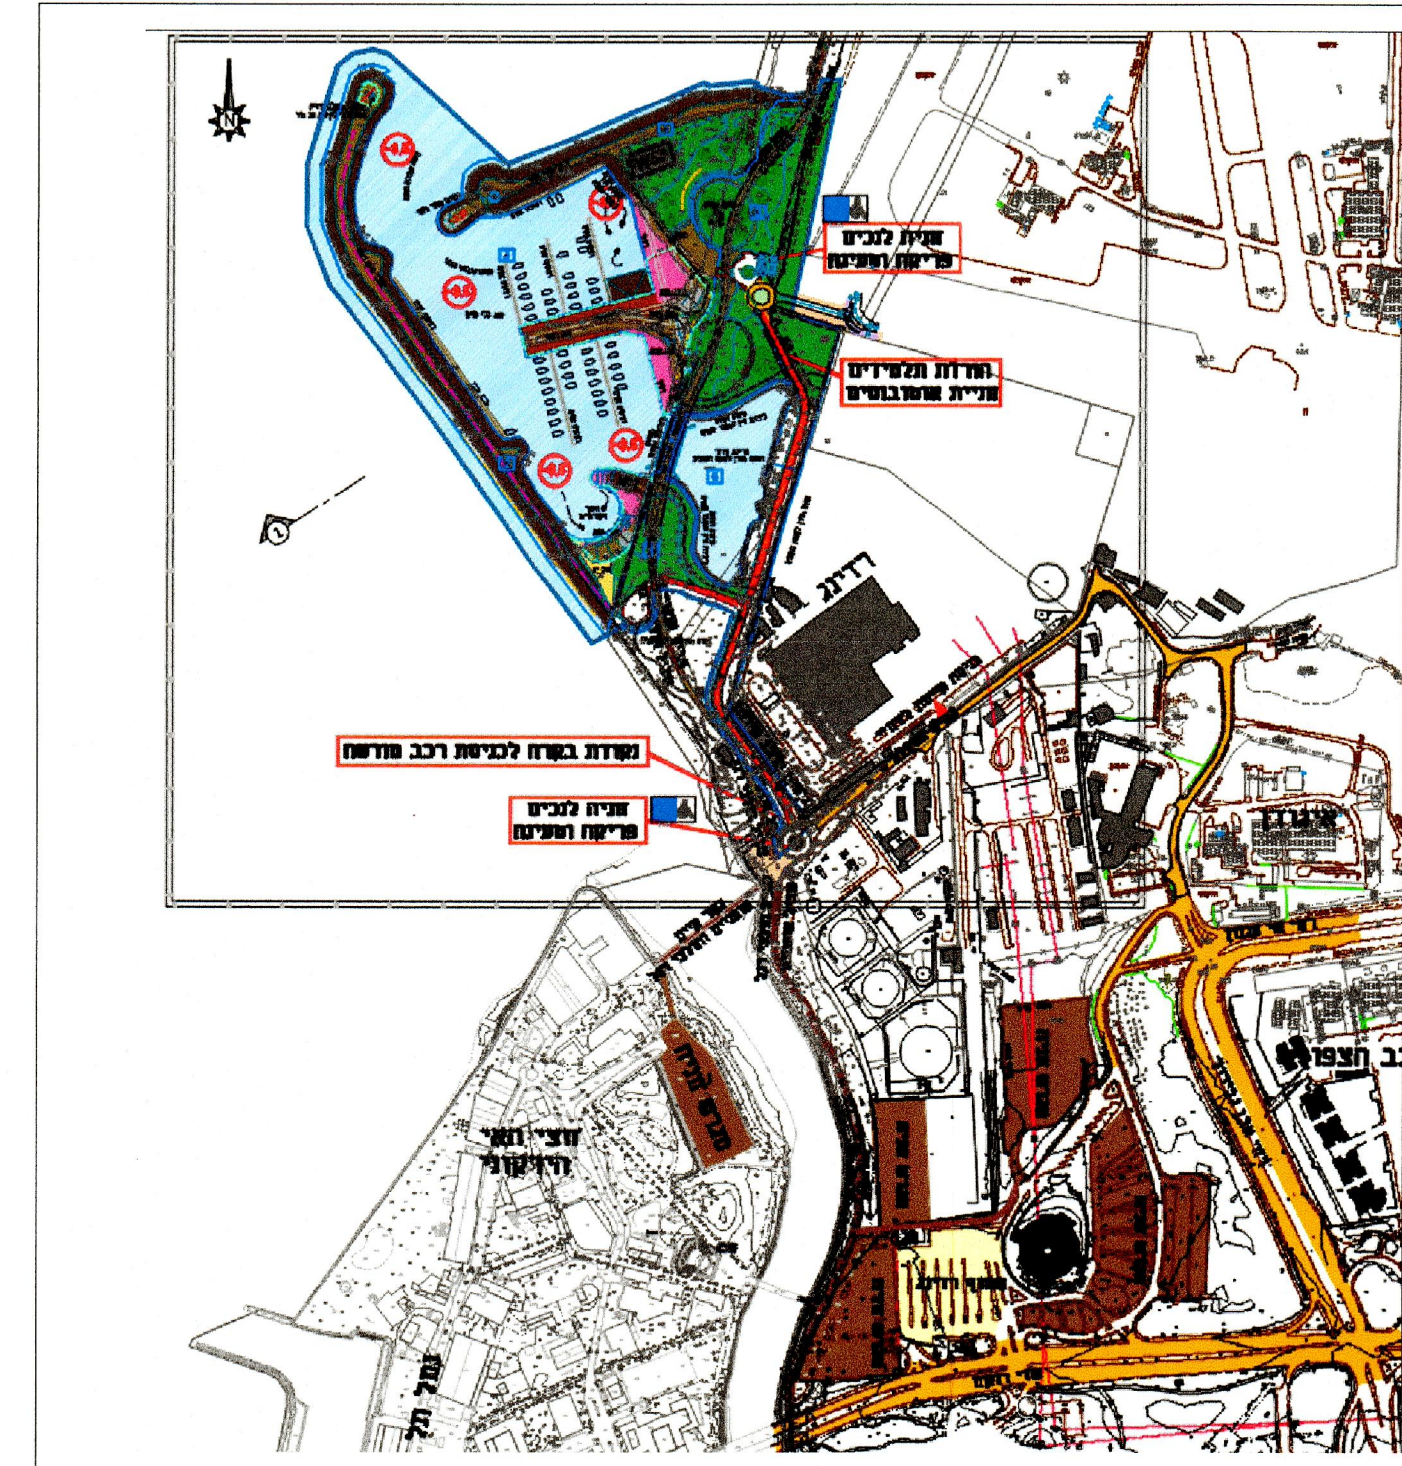

1:10000



מאזן חניה

יעוד	שימוש	סטר מ"ר	חזן חניה	דרושת חניה	בנוסף רכב נכה	דרוש רכב תפעולי	אוטובוסים דרוש
תפעול מחוצה בקורט	משרדים	200	1:240	1	2	1	
מחסן	מחסן	200	1:100	2			1
מחסן	מחסן	75	1:100	1			1
מחסן	מחסן	200	1:50	4		1	
מחסן	מחסן	150	1:300	1		1	
מחסן	מחסן	201	-	-		1	
משרדים	משרדים	175	1:240	1			
				11	2	4	2
				13			

תל אביב-יפו
תכנית מס': 507-0524777
ספורט ונופש ימי במעגנת רידינג
תא\מק\4564

תכנית מתאר מקומית

נספח תנועה

מאגשרת
סמכות מקומית

שלב: הגשה מהדורה : 7 תאריך: 08/11/2023

שט:	עודד גבולי - ועדה מקומית לחינוך ולרווחה מיריית ת"א-19	חתימה
-----	--	-------

מגיש התכנית		כתובת: פילון 6 תל אביב-יפו	טלפקס: 02-5217055	טלפון: 02-5217055
דוא"ל: Gyull@gmail.com				

שם:	אדרי מיכאל יונד	חתימה
מס':	אשר רחן מדורכלות וכוונות מדיניות (2006) רשות	

מלפון:		פקט:	דוא"ל:
גן סכנולוגי, בגין 1, מלחה, ירושלים			
כתובת:			
מכתב אודות התחברות לרשת סכנולוגי			

עורך התכנית

nic_arcmtl.net.il	02-6796640	02-6797744	
חתימה		מס: ארון צמיר	

האגיד: פ.ת.ג. תרומת תנועה ותחבורה בש"ס		עורך הנספח
כתובת: בית הלל 20 ת"א		
דוא"ל	פסח	חלפון

office@matan-eng.co.il	03-5625918	03-5625919	
------------------------	------------	------------	--

מקרא

שביל אופניים

דרך גישה

שביל הולכי רגל - טיילת

מנהל אגף גביש העירייה

הוועדה המקומית לתכנון ולבניה תל-אביב - יפו

שם התוכנית: 4564/תק-507-0524777 בעמדת דיון

אשררה להעברת תוקף (לאחר דיון בהתנגדויות):

החלטות	פרוטוקול	תאריך
17 החלטה	218-0011 פרוטוקול	20/06/2018 תאריך
18 החלטה	218-0013 פרוטוקול	21/07/2018 תאריך
7 החלטה	218-0011 פרוטוקול	08/07/2020 תאריך
9 החלטה	322-0004 פרוטוקול	09/02/2022 תאריך
30 החלטה	222-0012 פרוטוקול	26/10/2022 תאריך
10 החלטה	323-0002 פרוטוקול	12/07/2023 תאריך

לאור פסקה ע"ד:
יורו המסמכים המיועדים להסמכה

27-03-2022 תאריך

החלטות: 17, 18, 7, 9, 30, 10

אשררה: 20/06/2018, 21/07/2018, 08/07/2020, 09/02/2022, 26/10/2022, 12/07/2023

		10
		9
		8
	08.11.2023	7
ערוגה שב"ר אפי"ס	19-05-2021	6
ערוגה על פי הערות אפר חב"ע	17.02.2021	5
ערוגה	02.25.2018	4
ערוגה	23.04.2018	3
ערוגה	02.07.2017	2
ערוגה	14.05.2017	1
מקור	14.05.2017	0
ערוגה	14.05.2017	0
ערוגה	14.05.2017	0

MODE: 08.11.2023
p: \11800 \11866.1 \mtn

שם הפרויקט PROJECT **פסגות וינטון ומוזיאון רודני**

ספרו של ונפס יתי במעגנות יד יג
פרונת מתאר מקומות

תכנית נוסף נאמן	
DRAWING TYPE	סוג התכנית

נספח תנועה

הרובן עבור עיריית תל אביב - יפו

שם הקובץ M-11866.1-TRM-PL-V07

לאישור	7	11866.1/01
קנה מידה	מאריך	

1:2500	17.02.2021		
אנוש	רבה	אשרות	רבה

אסיה פפרנו	שני ליבנה	אסיה פפרנו	צמיר אורן
------------	-----------	------------	-----------


M.T.N. Traffic and Transportation Engineering Ltd.
 
מ.ת.נ. הנדסת תנועה ותחבורה בע"מ

 20 Beit - halel st. TEL. 03-5625919 רחוב בית הלל 20
 Tel - Aviv 6701720 FAX. 03-5625918 תל אביב 6701720

E-MAIL: office@watan-eng.co.jp