




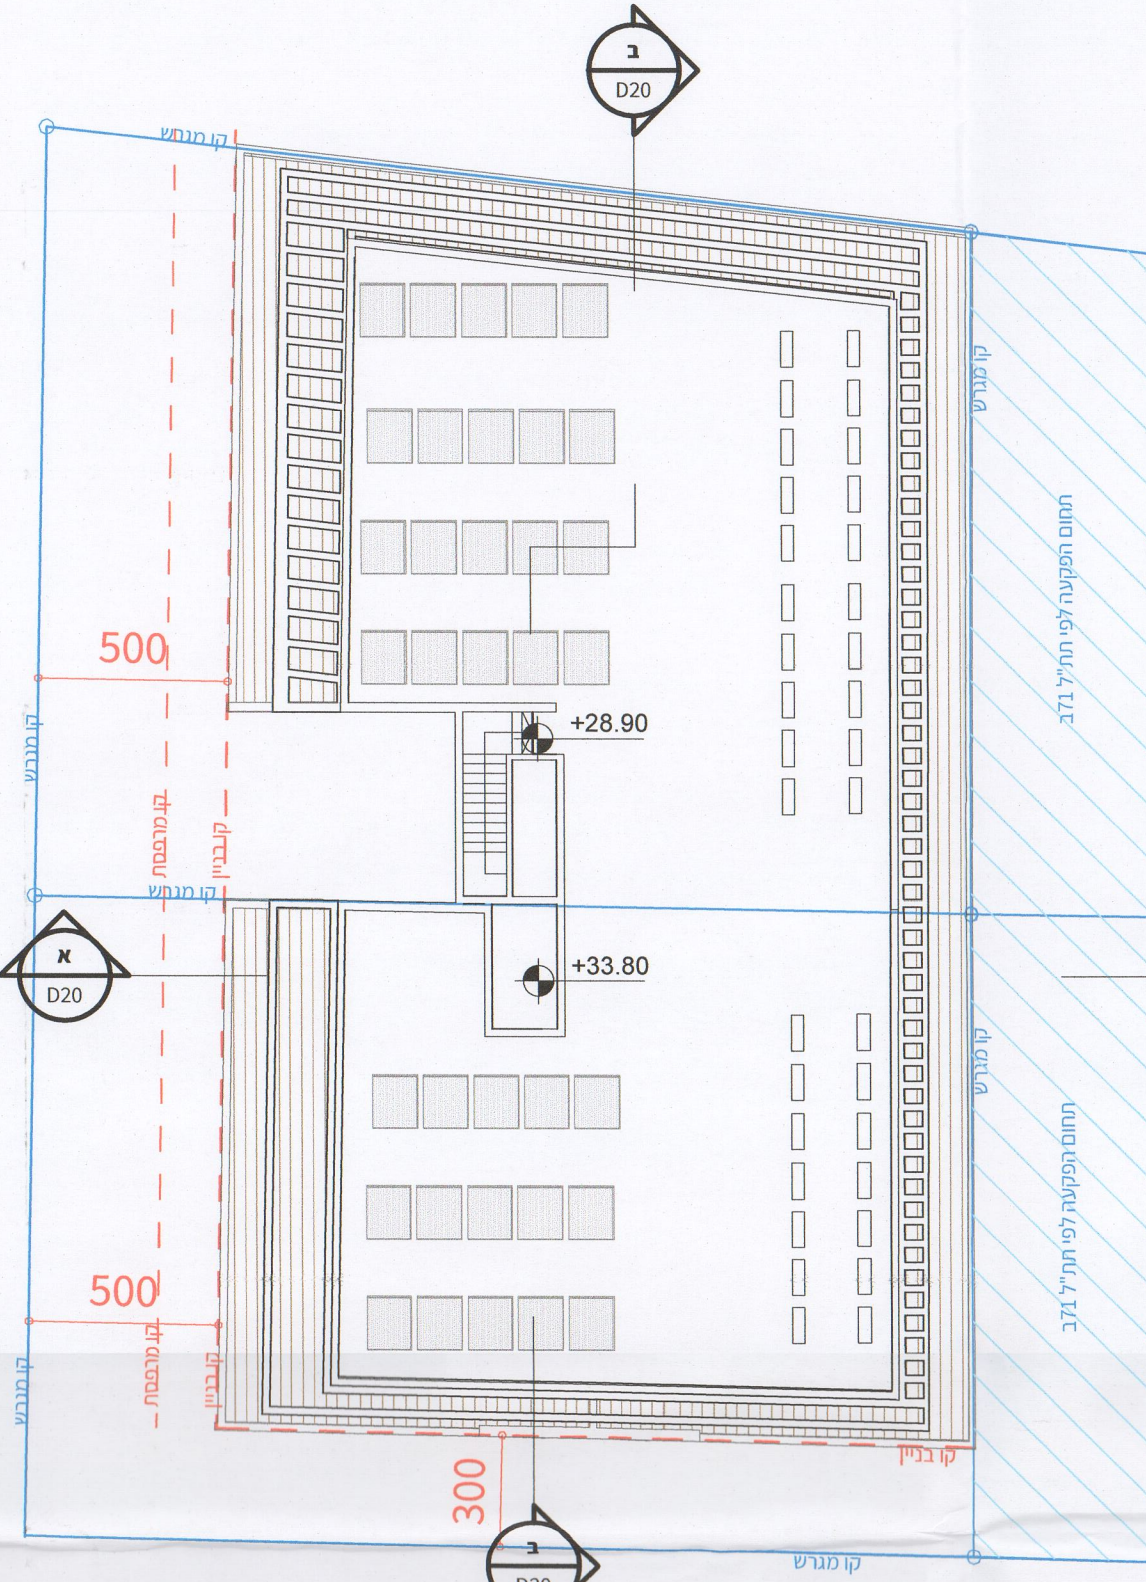


17 | גג טכני
1:200

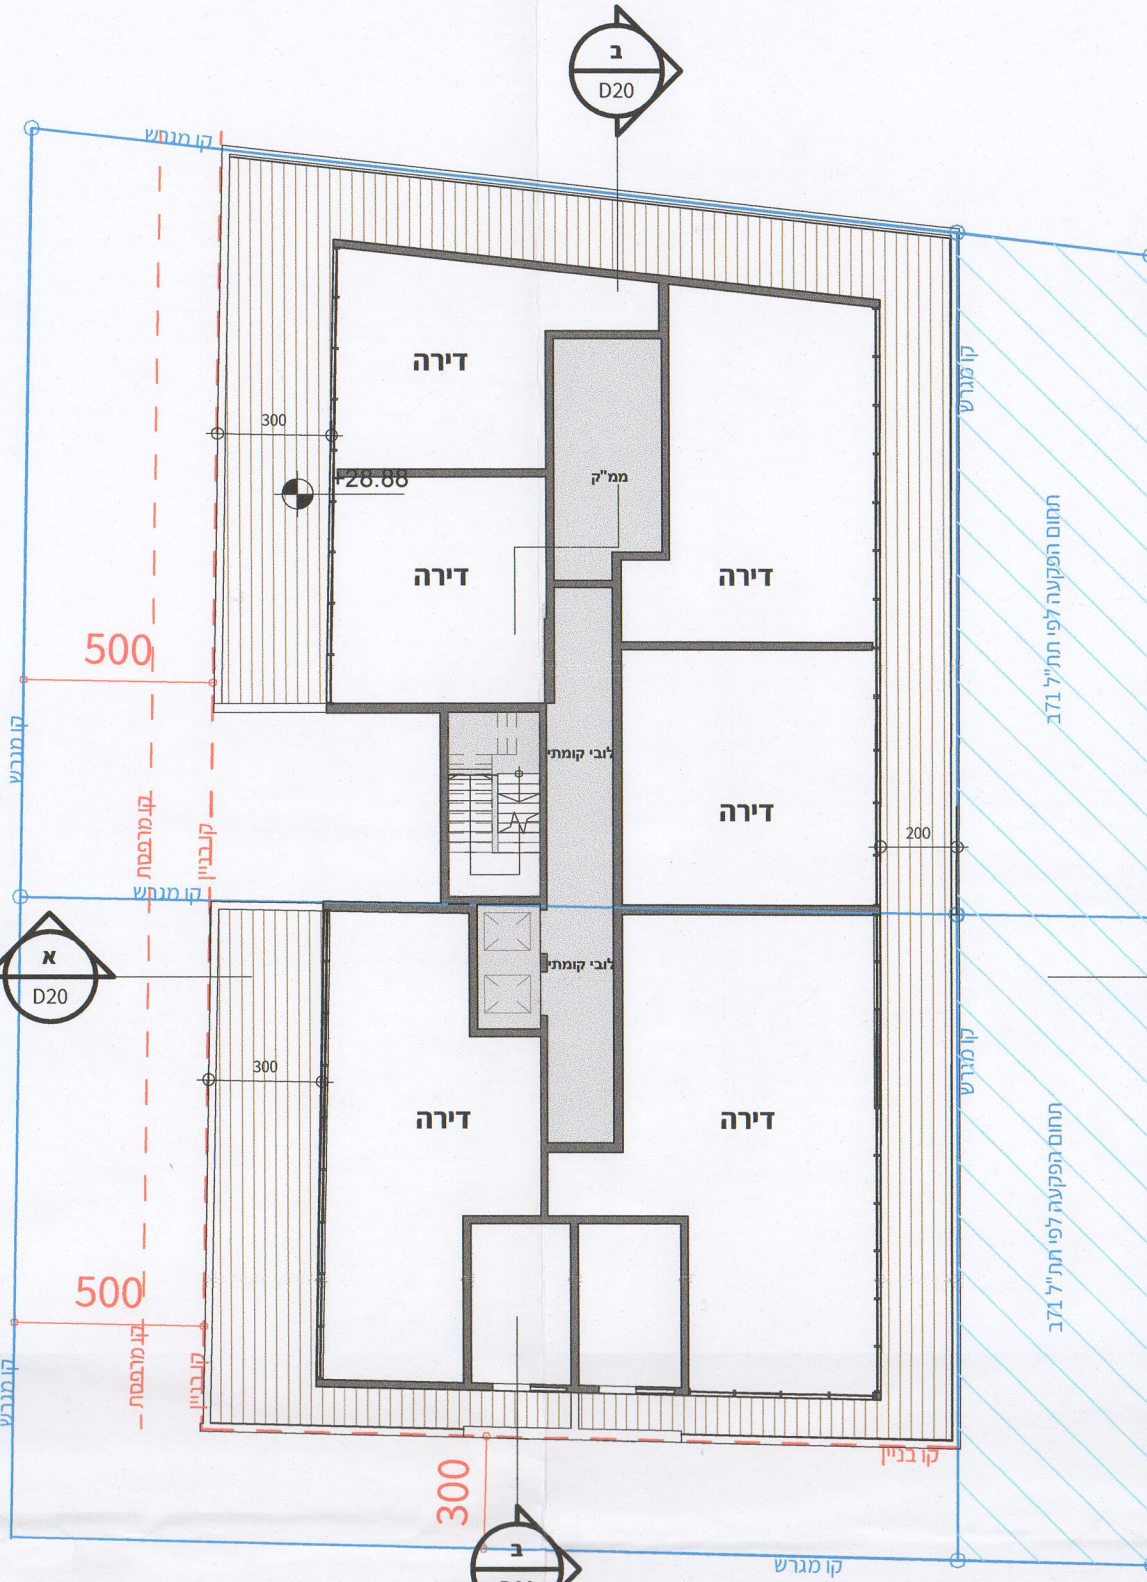


16 | קומה 6
1:200

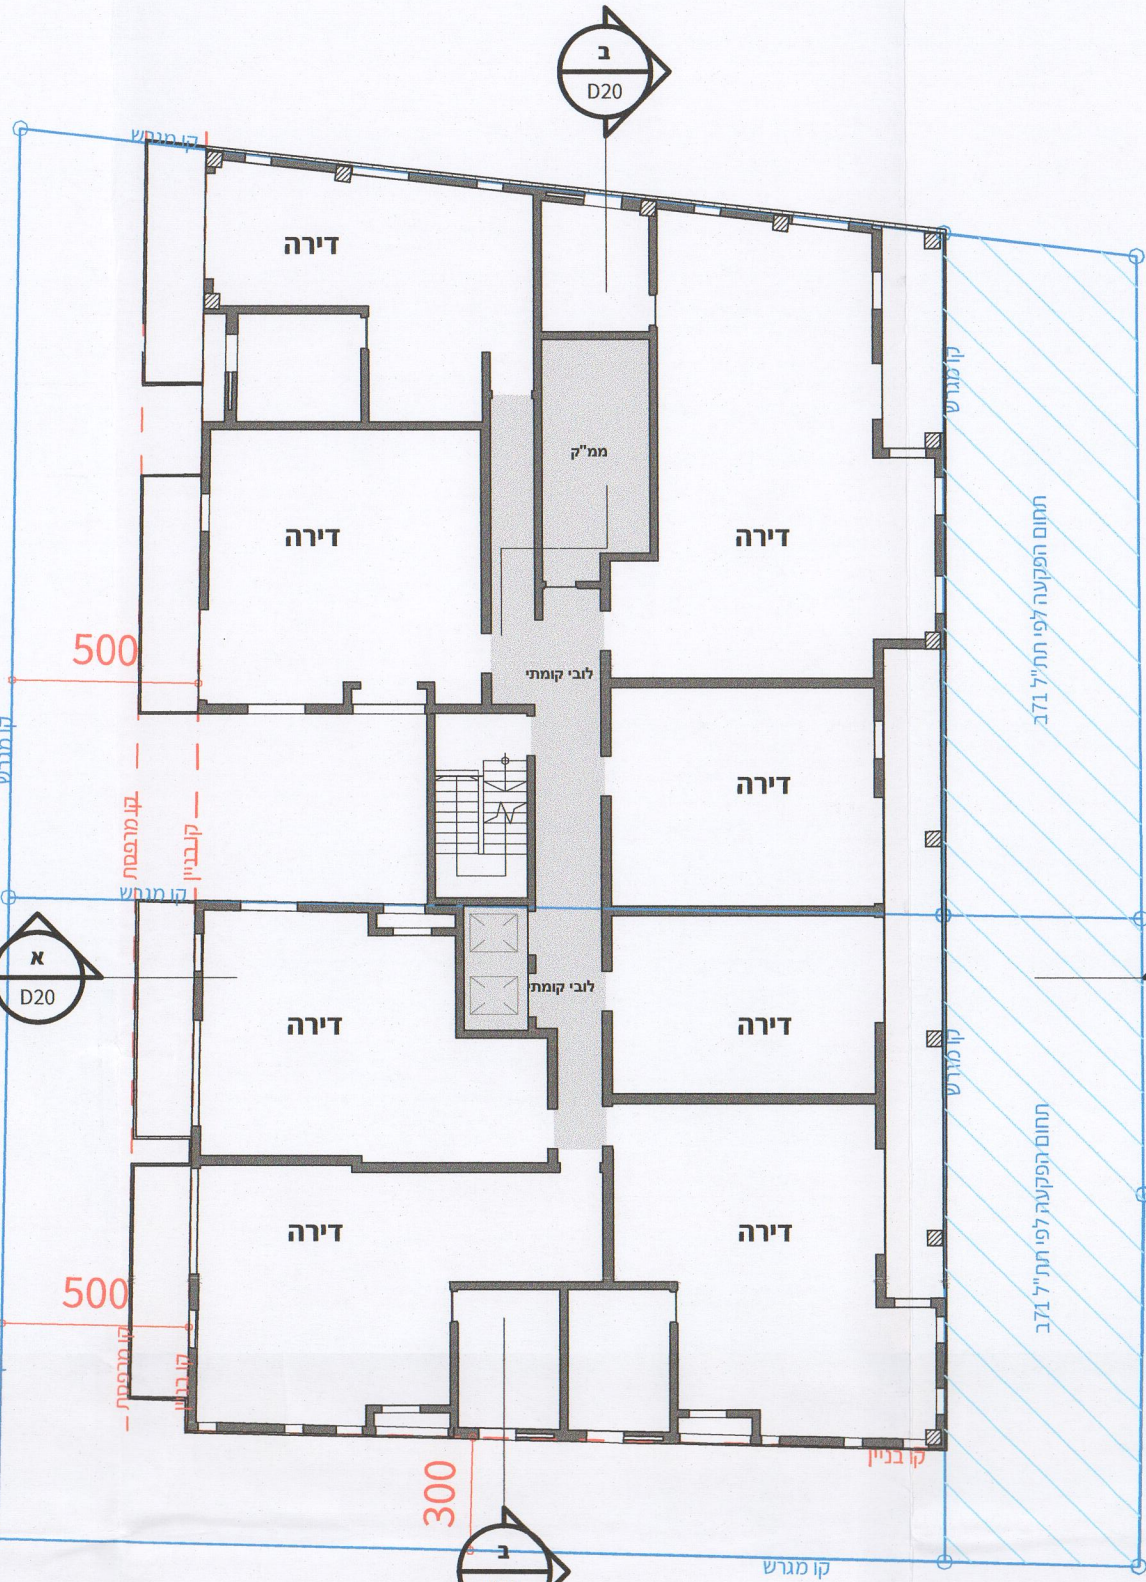


15 | קומה 5
1:200

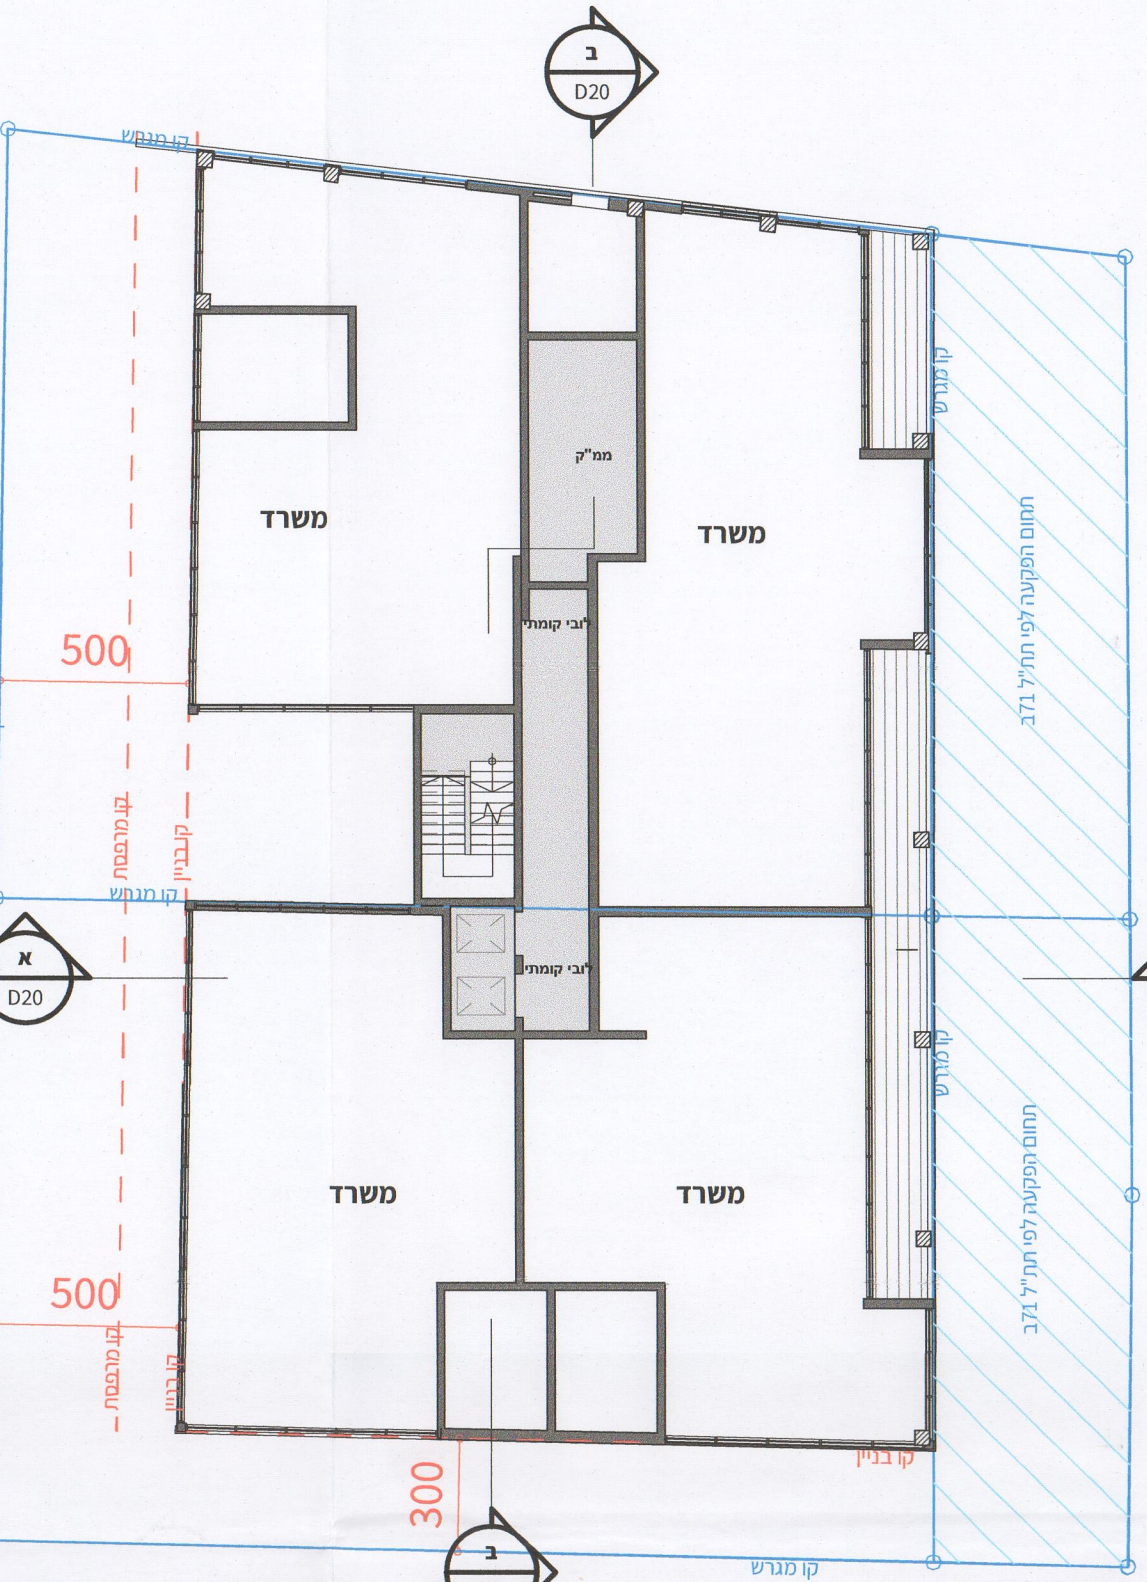

14 | קומה 4
1:200

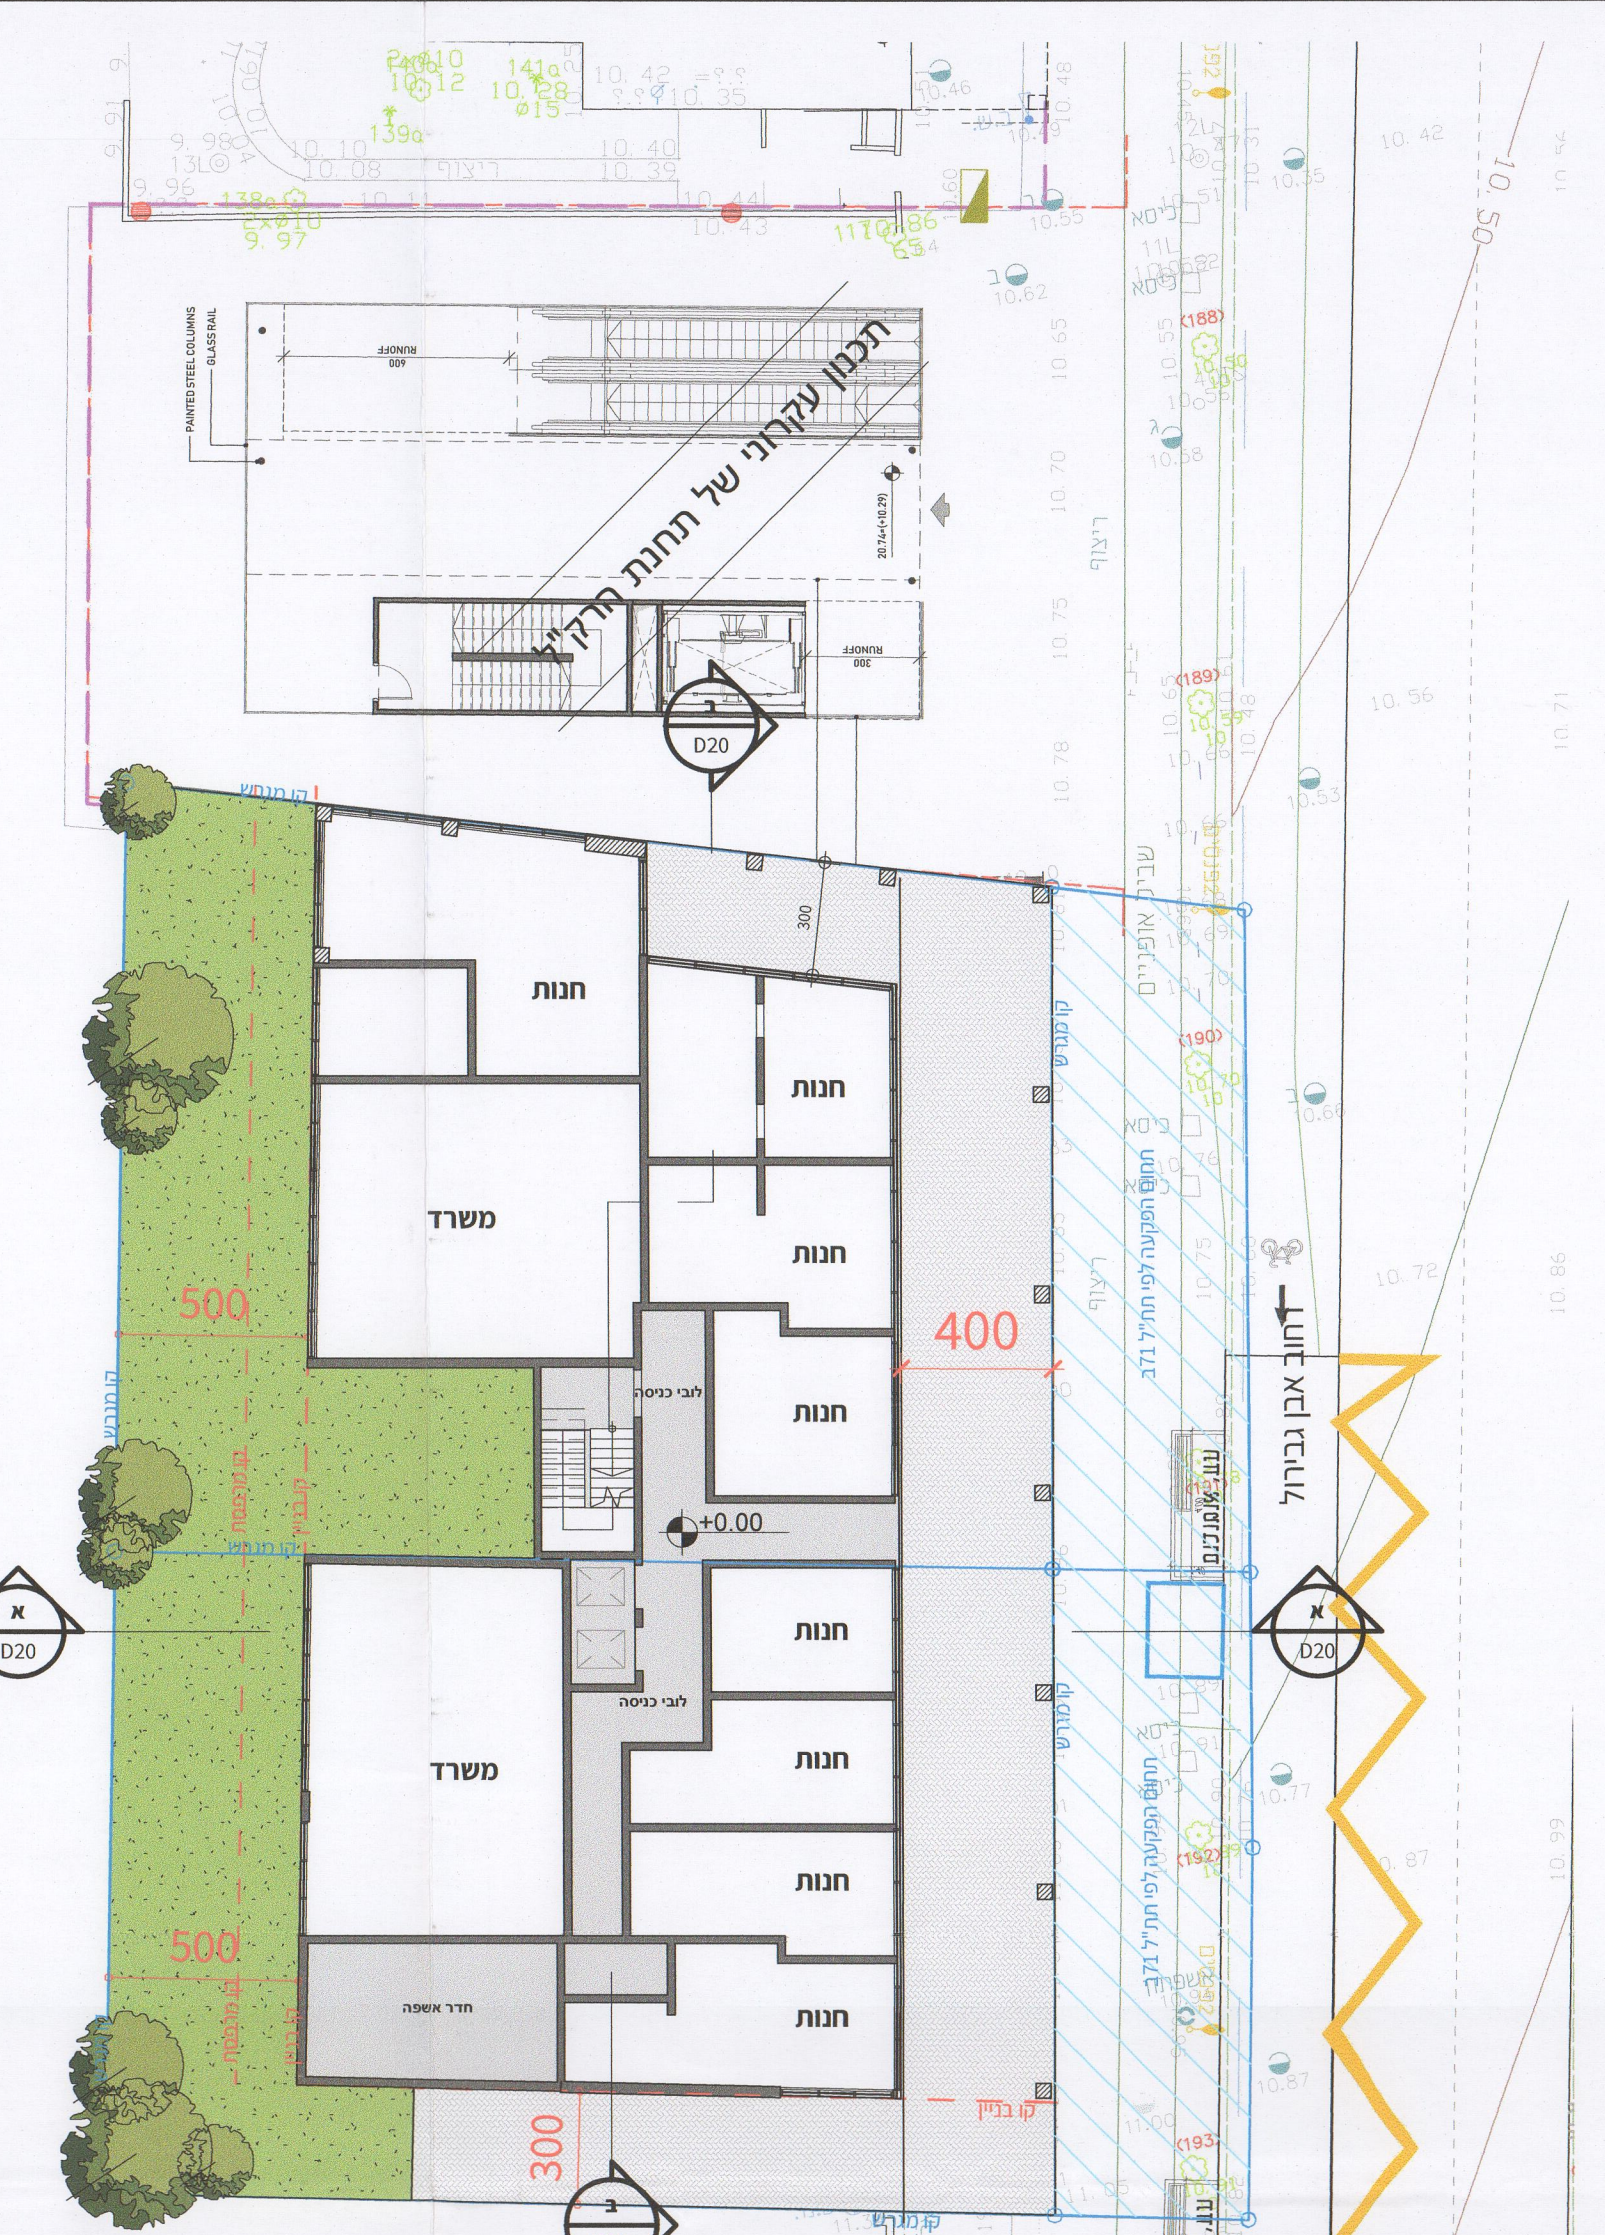

13 | קומת קרקע
1:200

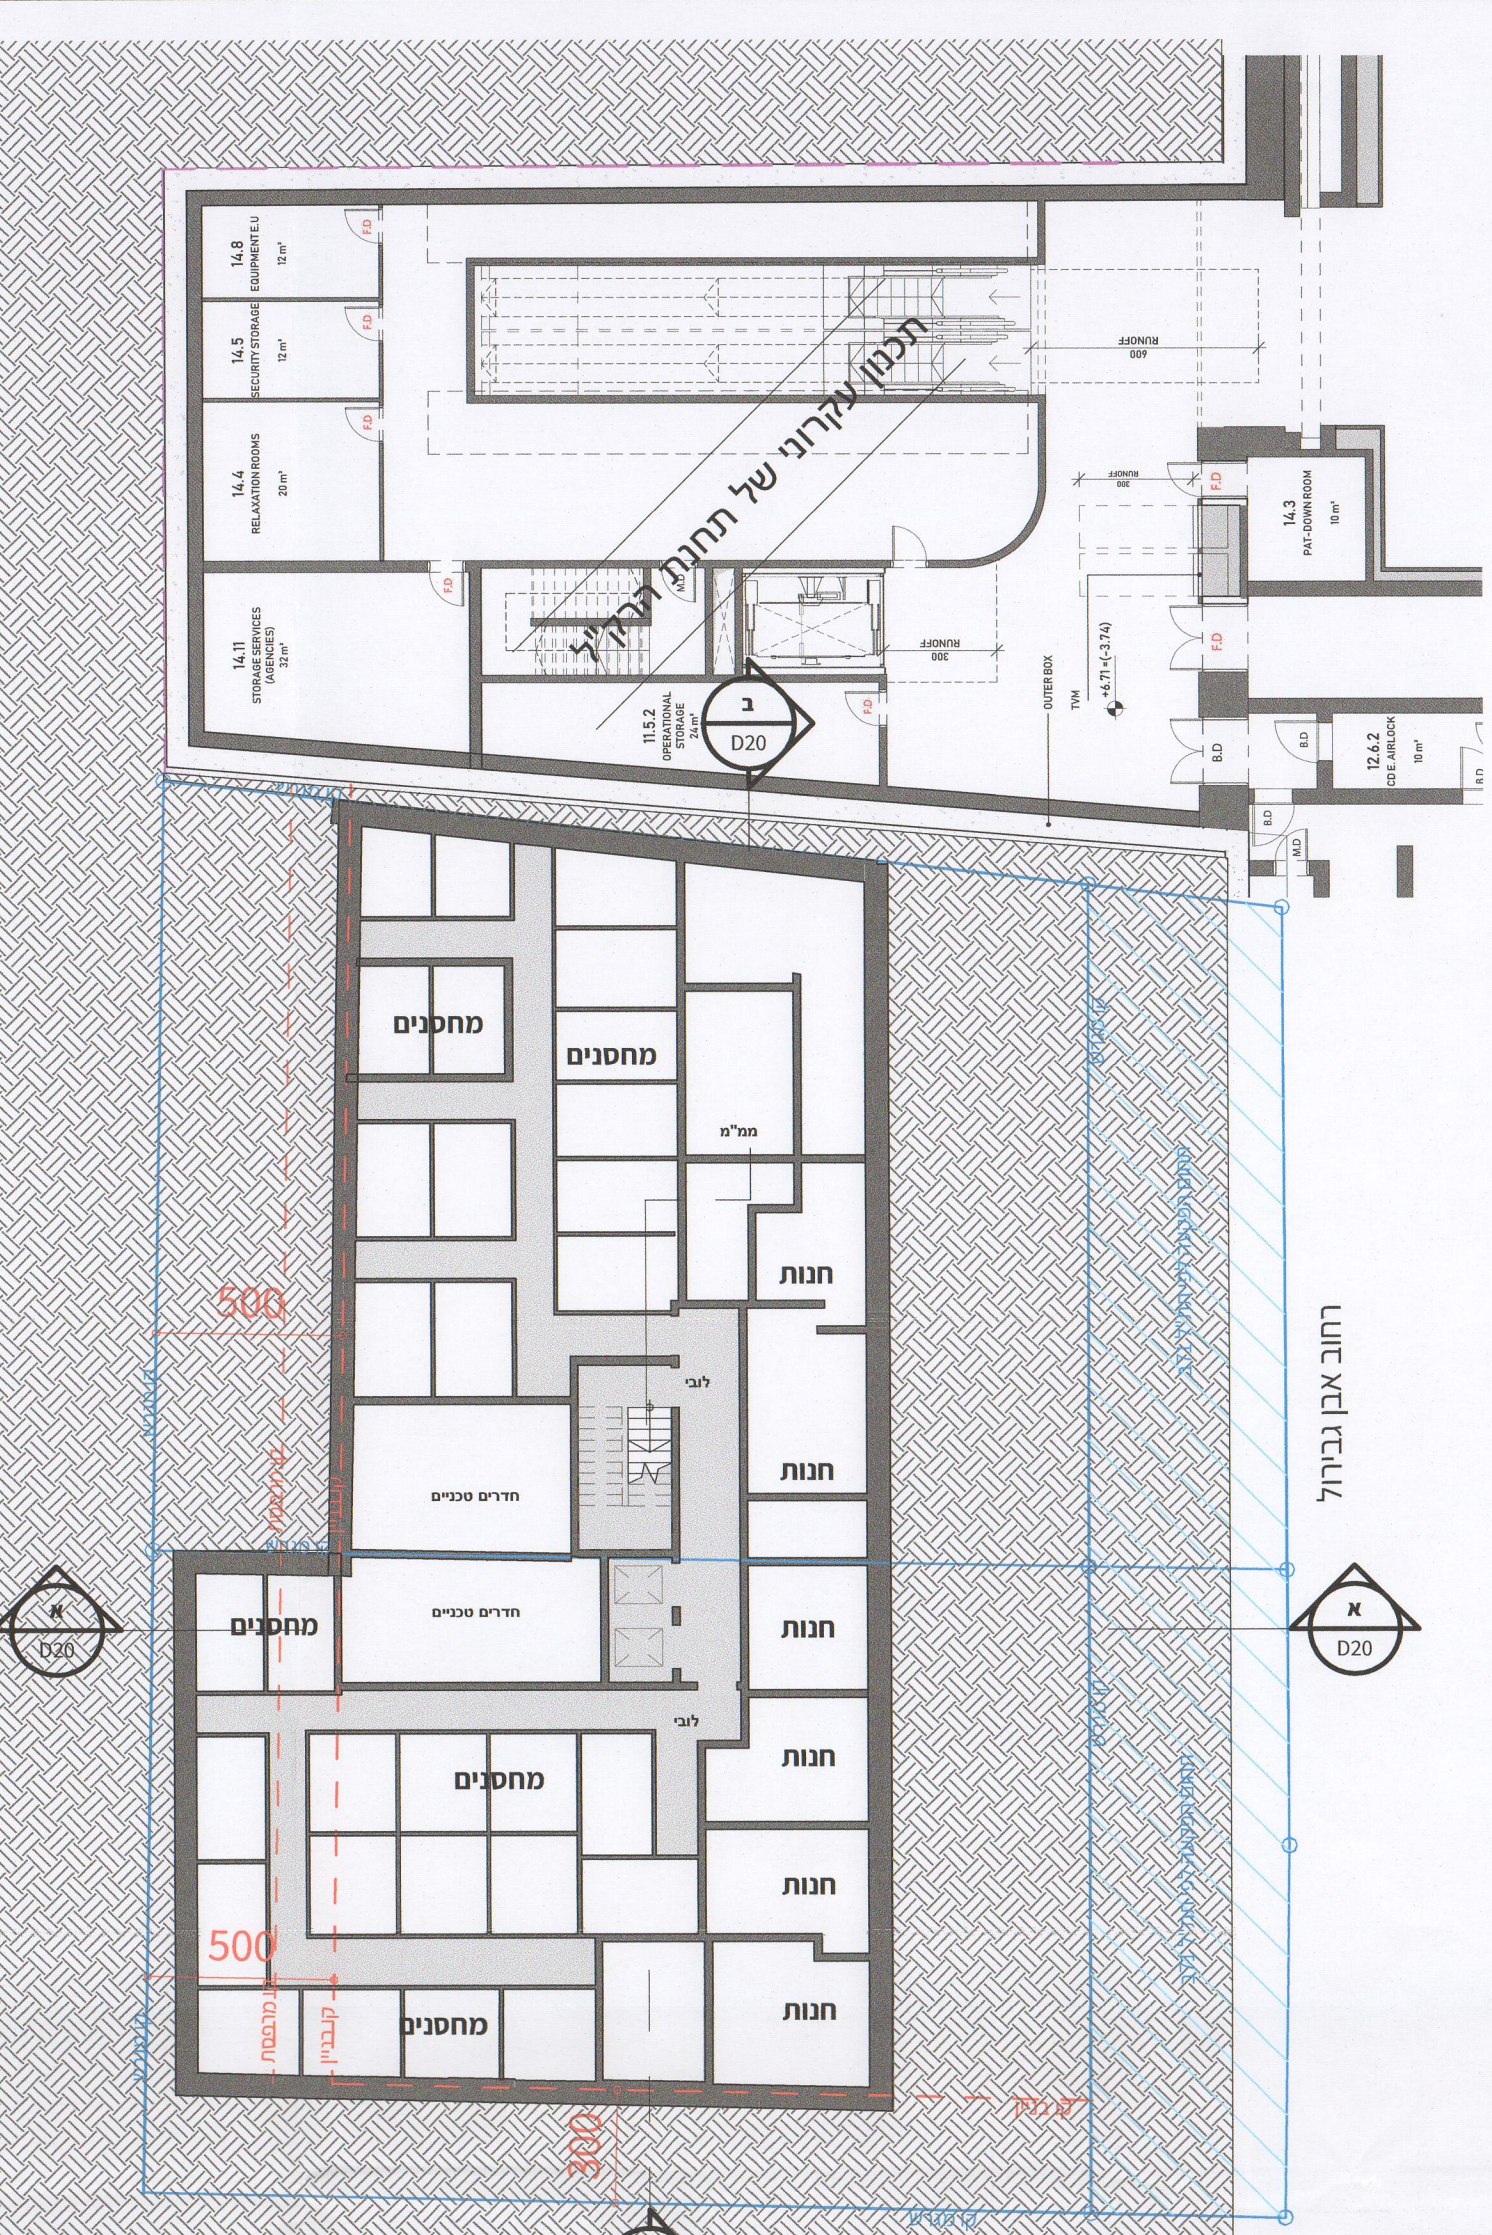

12 | מרתף 2
1:200




13 | מבט מדרום מזרח - מעוף ציפור
1:1




12 | מבט מדרום מזרח
1:1



11 | מבט מצפון מזרח
1:1

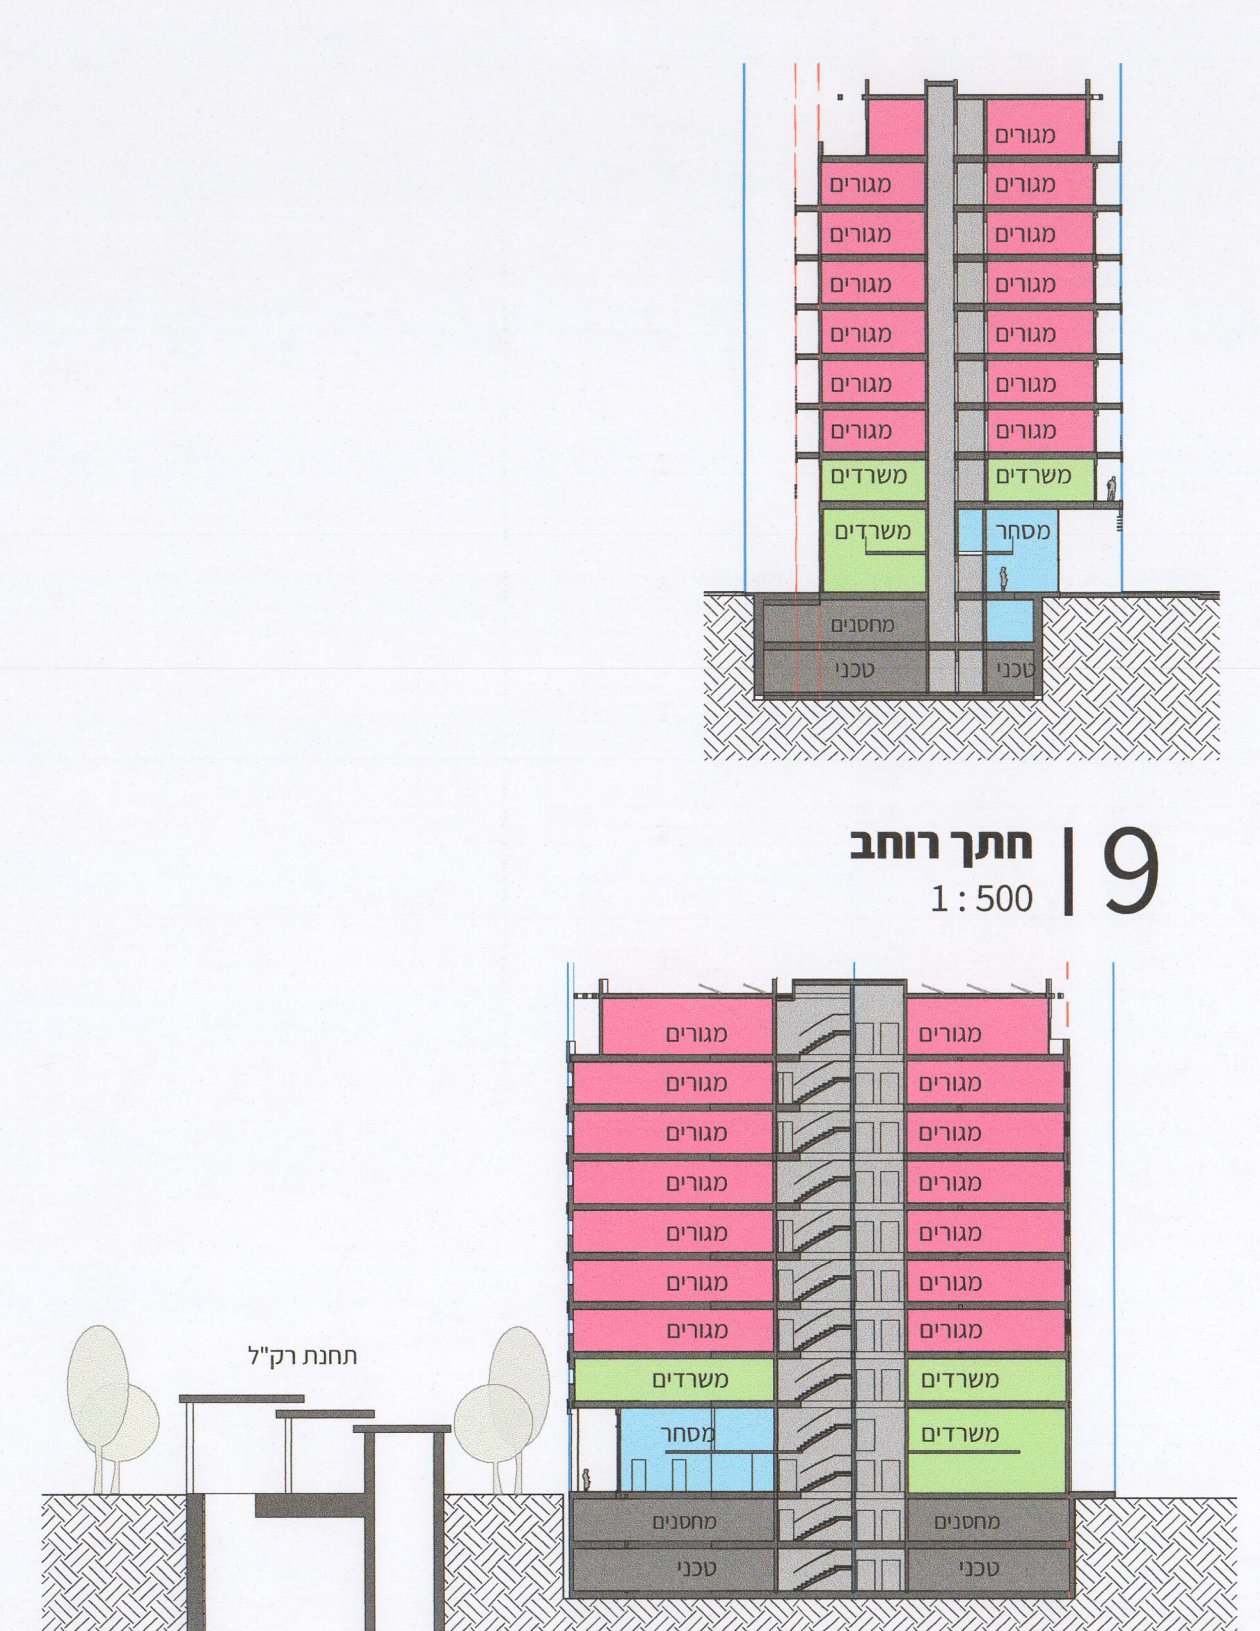

10 | חתך אורך
1:500

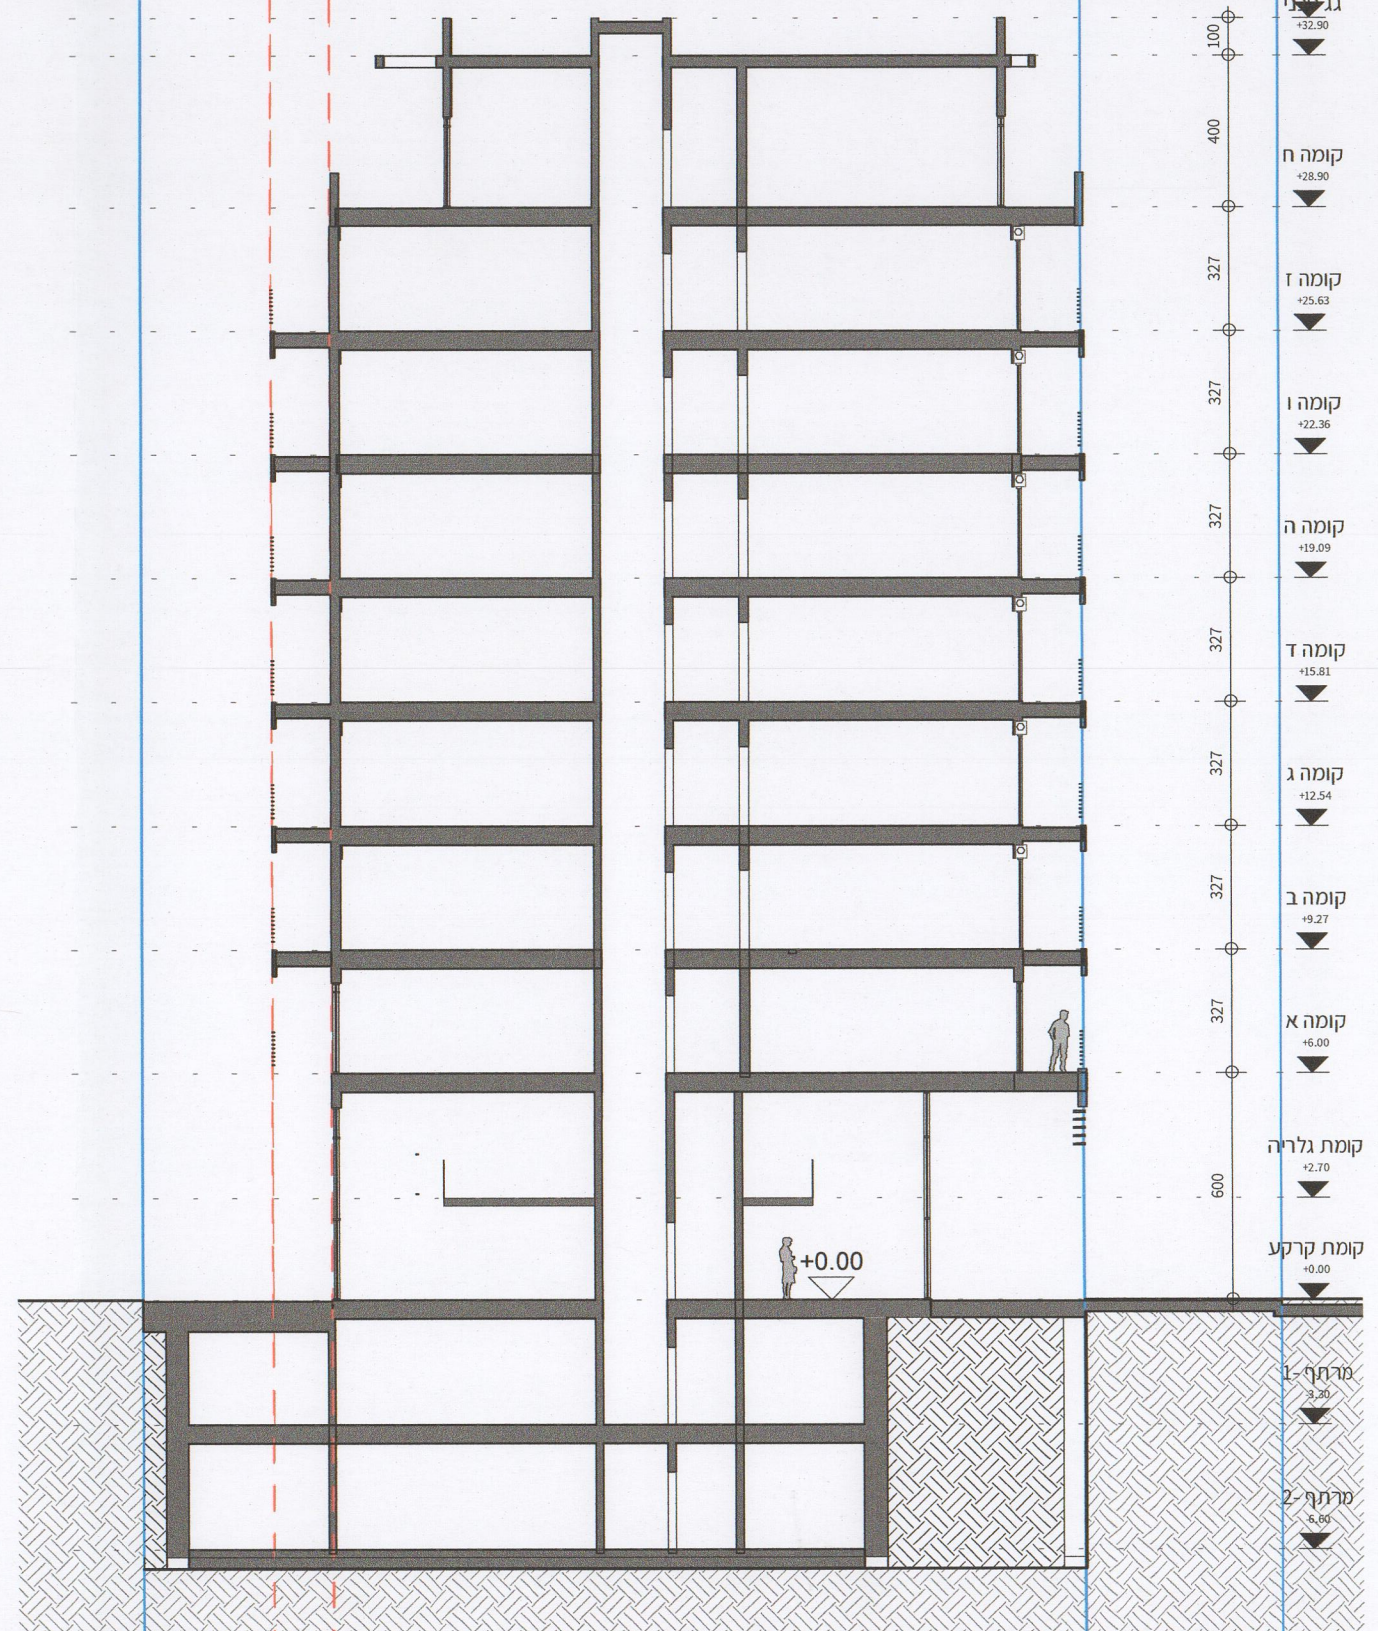

8 | חתך א-א
1:200

מאשרת
מסמך מקומי

חוק התכנון והבנייה, התשכ"ח - 1965
תכנית מפורטת

מס' 507-0419127

התחדשות רחוב אבן גבירול 99-101
תא/מק/4651 - מימוש תמ"א 38

נספח בינוי מנחה
גליון 1 מתוך 1

מחוז	תל אביב
מרחב תכנון	תל אביב-יפו
רשות מקומית	תל אביב-יפו
ישוב	תל אביב-יפו
תאריך	02/05/2021
קנ"מ	1:250
שטח מגרש	דונם 0.879
גוש	6214
חלקה	150-151

עורך הנספח	שם: בדר פינצ'וק
גורם מאשר	תאריך: החוד אדר"ב תשפ"ב
	שם: תאריך: חתימה:

העדה המקומית לתכנון ולבניה תל-אביב - יפו
שם התכנית 507-0419127 תא/מק/4651 אבן גבירול 99-101
אשרה למתן חוקף (לאחר דיון בהתנגדויות):
תאריך 17/11/2021 פרוטוקול 21-0023 חולטת
מנהל רשות: משה רועי
אדריכל: אורי
תאריך: 17/11/2021