


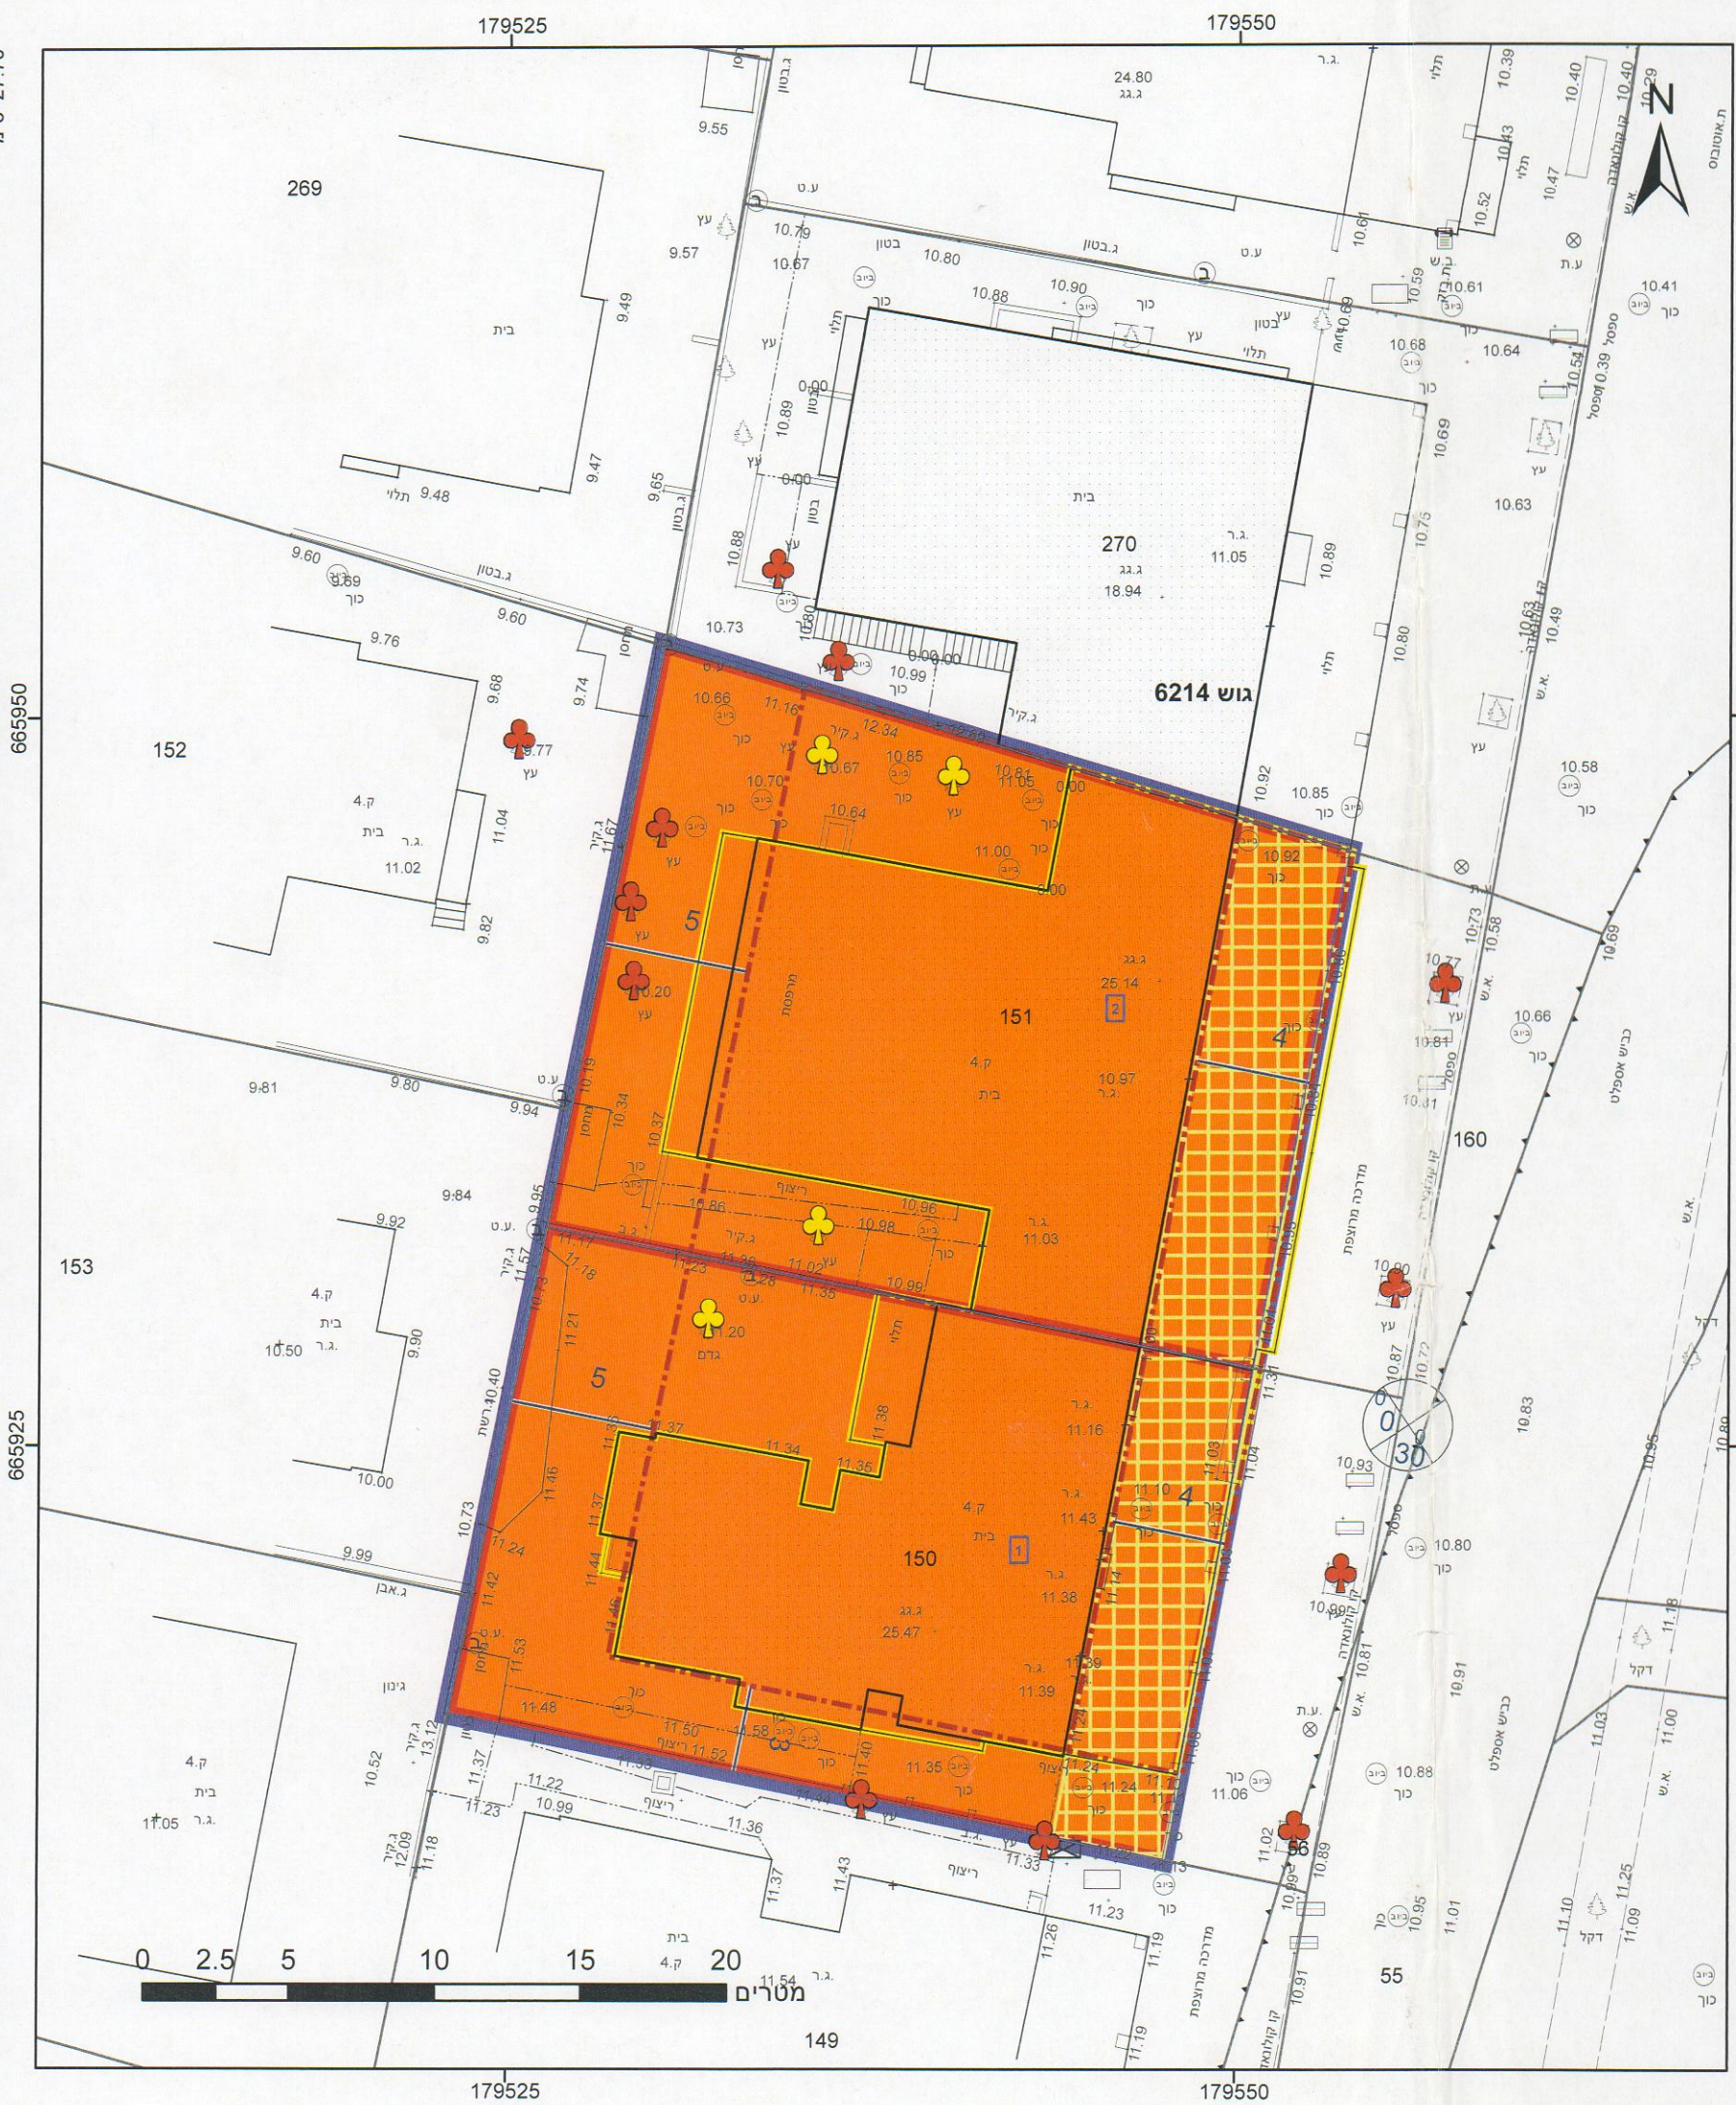

מקרא

גבול התכנית
גוש 1234
מספרו
גבול חלקה
ומספרה

תא שטח
ומספרו

מספר הדרך
קווי בנין
רוחב הדרך

מגורים ד

זיקת-הנאה

מבנה להרסה

מידות

קו-בנין

עץ/עצים לשימור

עץ/עצים לכריתה

מחשבת
סמכות מקומית

אישורים בתכנית מס' 507-0419127

הועדה המקומית לתכנון ולבניה תל-אביב - יפו

שם התכנית 507-0419127-תא/מק/4651 אבן גבירול 99-101

אושרה לזמן תוקף (לאחר דיון בהתנגדויות):

תאריך 17/11/2021 פרוטוקול 0023-21 החלטה 4

מנהל האגף

מנהל העיר

דורון סגור עו"ד

יו"ר ועדת הבטיחות

תאריך

אורלי אראל

אהוד כחמלי, אדרי

הריני מצהיר בזאת כי המפה הטופוגרפית/המצבית המהווה רקע לתכנית זו, נערכה על ידי ביום 22.01.2016 והיא הוכנה לפי הוראות נוהל מבא"ת ובהתאם להוראות החוק ולתקנות המודדים שבתוקף. דיוק הקו הכחול והקדסטר: מדידה אנליטית מלאה ברמת תצ"מ

אשרף חאג יחיא

שם המודד

22 02 2022

חתימה

1058

מספר רישון

מספר

מספר

חוק התכנון והבנייה, התשכ"ה - 1965	
תכנית מפורטת	
מס' 507-0419127	
התחדשות אבן גבירול 99-101 - תא/מק/4651 - מימוש תמ"א 38	
תשריט מצב מוצע	
גיליון 1	מתוך 1
מחוז	תל-אביב
מרחב תכנון מקומי	תל אביב-יפו
רשות מקומית	תל אביב-יפו
ישוב	תל אביב-יפו
תכנית בסמכות	מקומית
איחוד וחלוקה	ללא איחוד וחלוקה
היתרים או הרשאות	תכנית שמכוחה ניתן להוציא היתרים או הרשאות
מונה תדפיס התשריט	18
מועד הפקדה	11/01/2022
שטח התכנית	0.916 דונם קנה מידה 1:250
שמות*	
מגיש תכנית	תאגיד: התחדשות אורבנית יזום ונדלן
עורך ראשי	ברד פינצ'וק תאגיד:
יזם	תאגיד: התחדשות אורבנית יזום ונדלן

בעלי ענין בקרקע*

טבלת גושים וחלקות*			
מספר גוש	כל חלק	מספרי חלקות בשלמותן	מספרי חלקות בחלקיותן
6214	חלק		150-151

