


מצב מאושר

נספח לתכנית מס' 507-0530162

תא\מק\4681

רחוב גדרה 9 ו9א

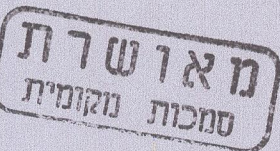

גליון 1 מתוך 1

| תחולה             |                             | רקע        |
|-------------------|-----------------------------|------------|
| תיאור             |                             |            |
| תאריך עריכת הנספח |                             | 06/02/2018 |
| קנ"מ              |                             | 1:250      |
| תרשימים נוספים    |                             | קנ"מ       |
| תרשים סביבה       |                             | 1:1,000    |
| שמות ודתימות:     |                             |            |
| עורך הנספח        | שם: גולני אדריכלים          |            |
|                   | גלית גולני, אדריכלית אחראית |            |

איחוד מודדי תכנון ולבניה תל-אביב - יפו  
אמדה שיתופית בעירובן מוגבל  
תפ. 57003764

|                                                |                              |                                                        |
|------------------------------------------------|------------------------------|--------------------------------------------------------|
| הועדה המקומית לתכנון ולבניה תל-אביב - יפו      |                              |                                                        |
| מרחב תכנון תל-אביב - יפו                       |                              |                                                        |
| חוק התכנון והבניה תשכ"ה - 1965                 |                              |                                                        |
| אישור תכנית 507-0530162 תא/מק/4681 גדרה 9 ו 9א |                              |                                                        |
| התכנית מאושרת מכח סעיף 108(ג) לחוק             |                              |                                                        |
| החל מיום 16.8.18                               |                              |                                                        |
| מנהל האגף<br>אורלי אראל                        | מנהל העיר<br>עידו גבולע-אדרי | דורון ספיר, עו"ד<br>יו"ר ועדת המשנה<br>תאריך: 24/10/18 |

עיריית תל אביב יפו  
אגף תכנון בניה עיר

מפת יעודי קרקע  
מצב קיים




קנה מידה 1:250


- מגורים א שיקום
- פגיעות מי תהום גבוהה א
- גבול מגבלות בניה
- גבול תוכנית
- גושים
- חלקות

ייעודים שאינם כלולים בשטח התוכנית

- דרך משולבת מוצעת
- מבנים ומוסדות ציבור
- דרך מאושרת
- מגורים, מסחר ותיירות
- חלקות לאיחוד
- זיקת הנאה
- זיקת הנאה למעבר רגלי
- דרך/מסילה לביטול
- חזית מסחרית
- חזית מסחרית
- קו בניה

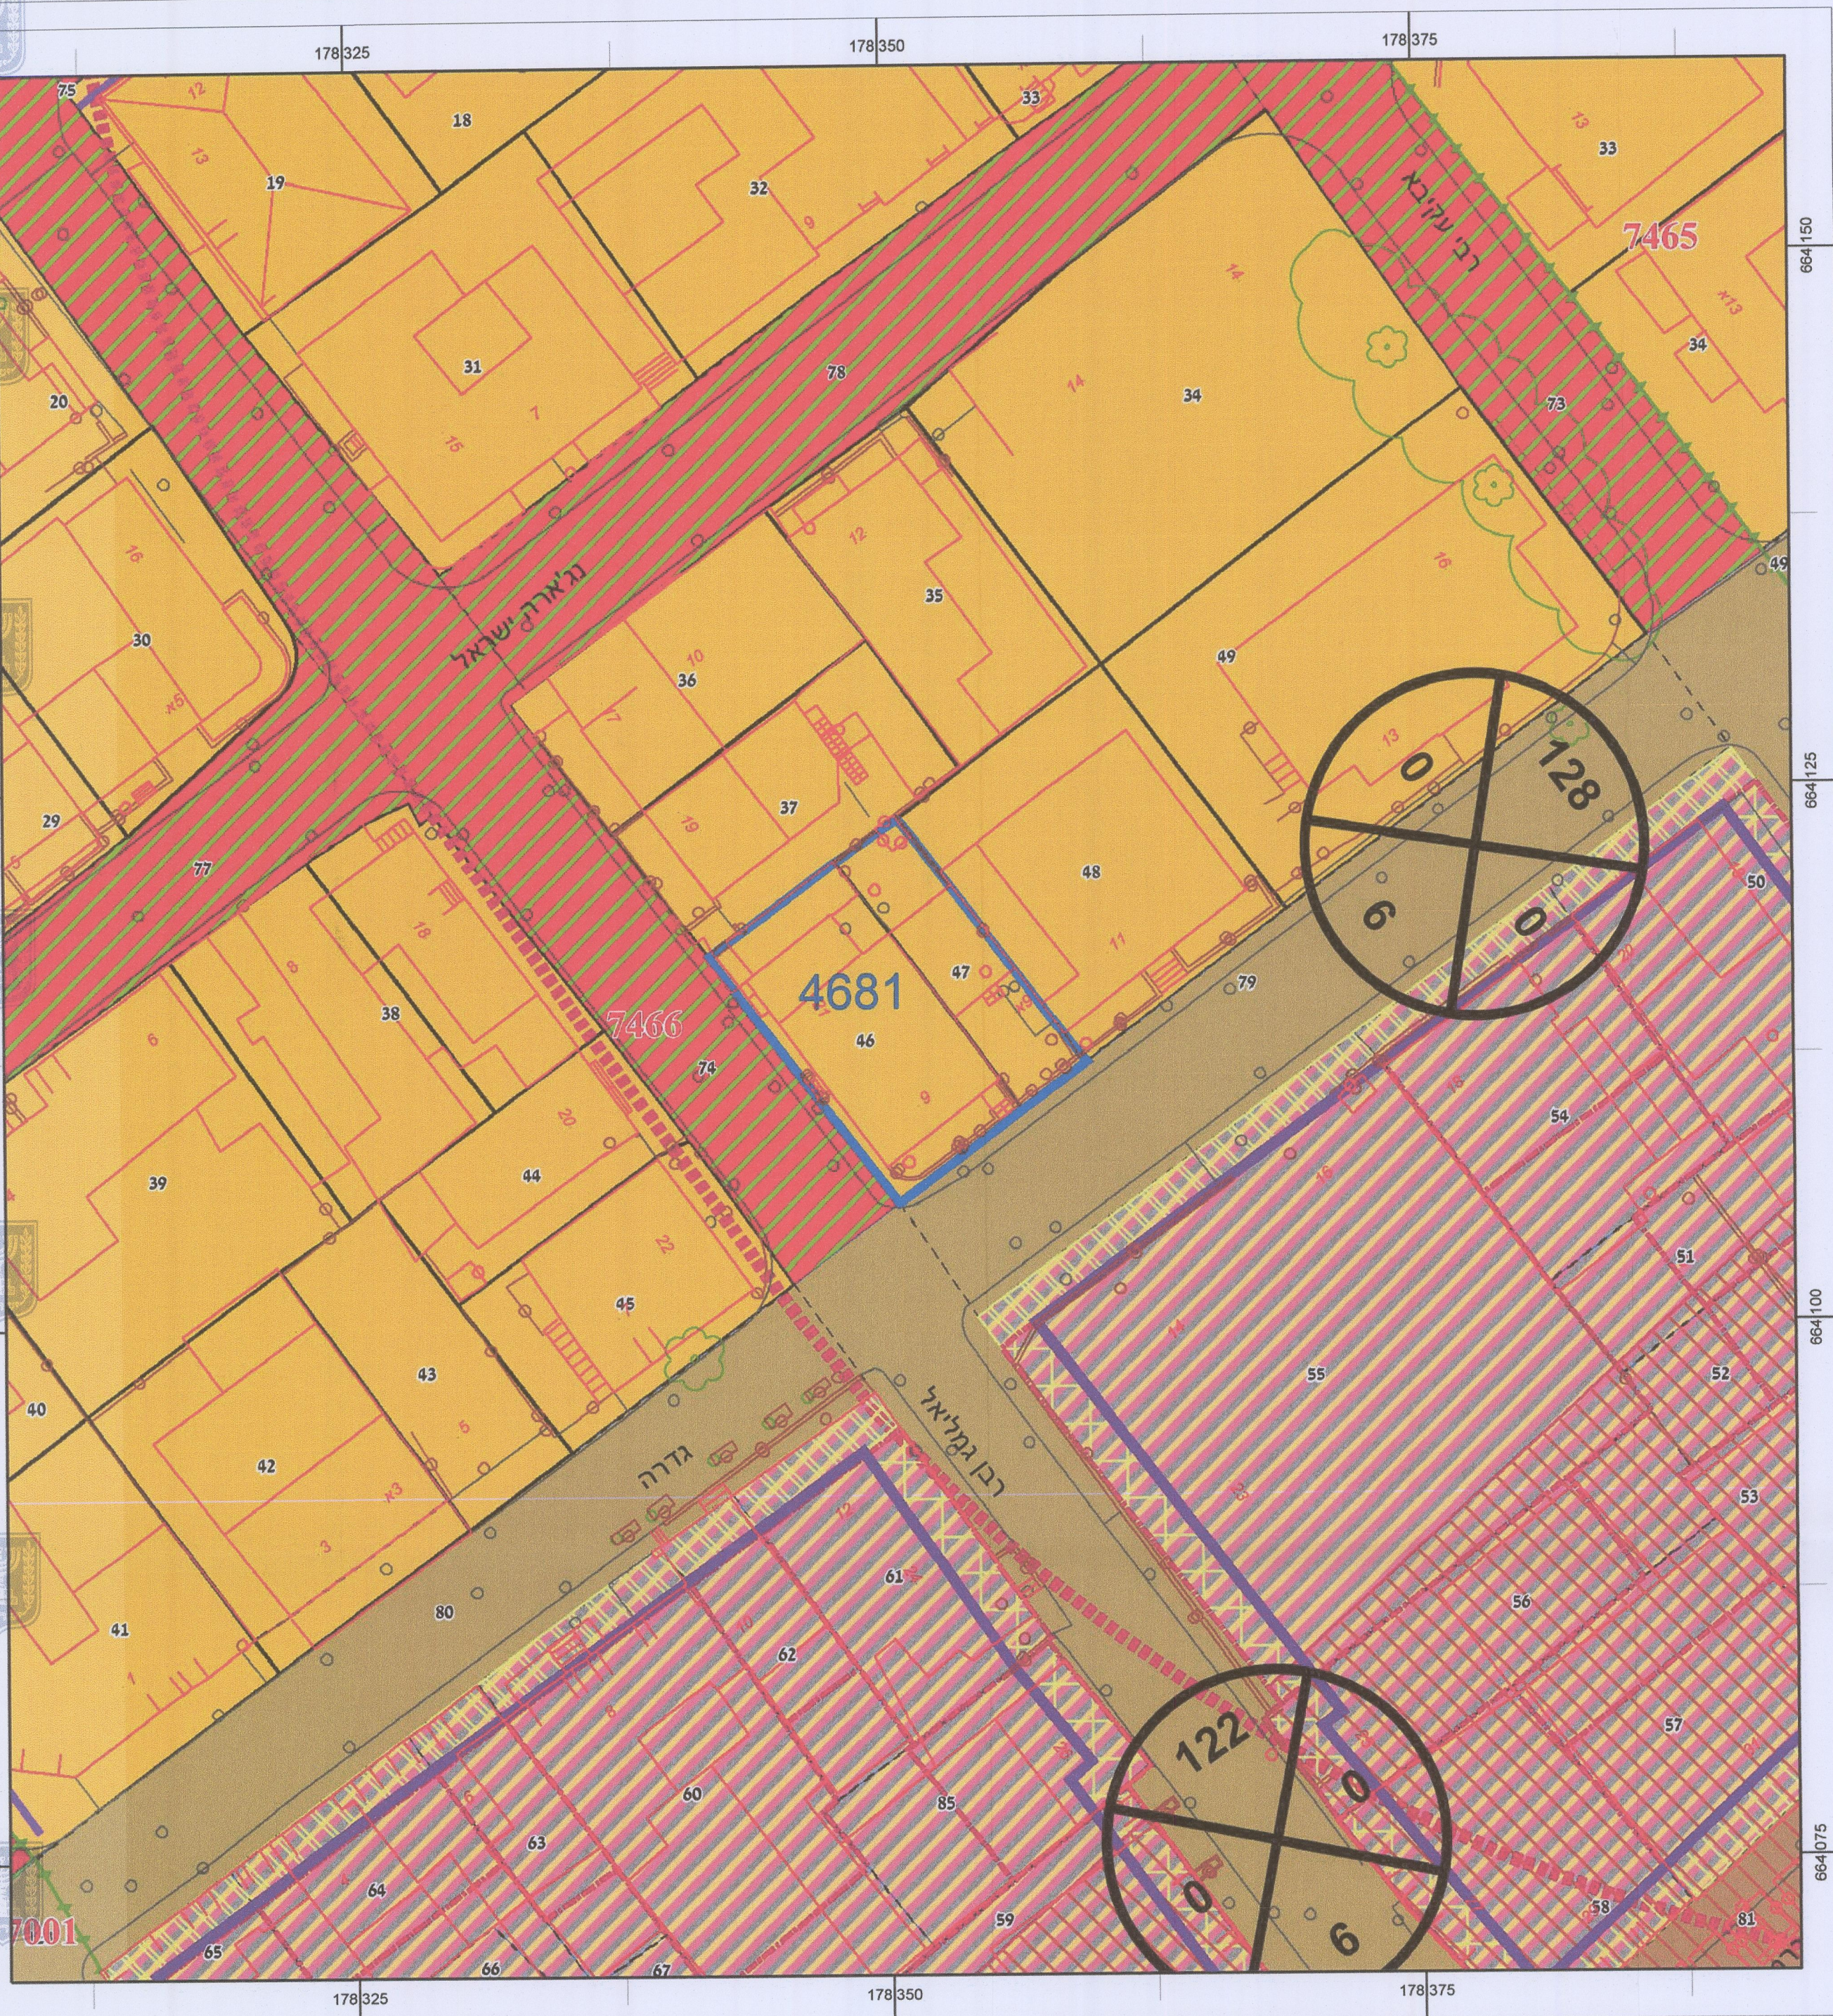

עיריית תל אביב - יפו / אגף המיחשוב / מרכז יאיר למידע הנדסי

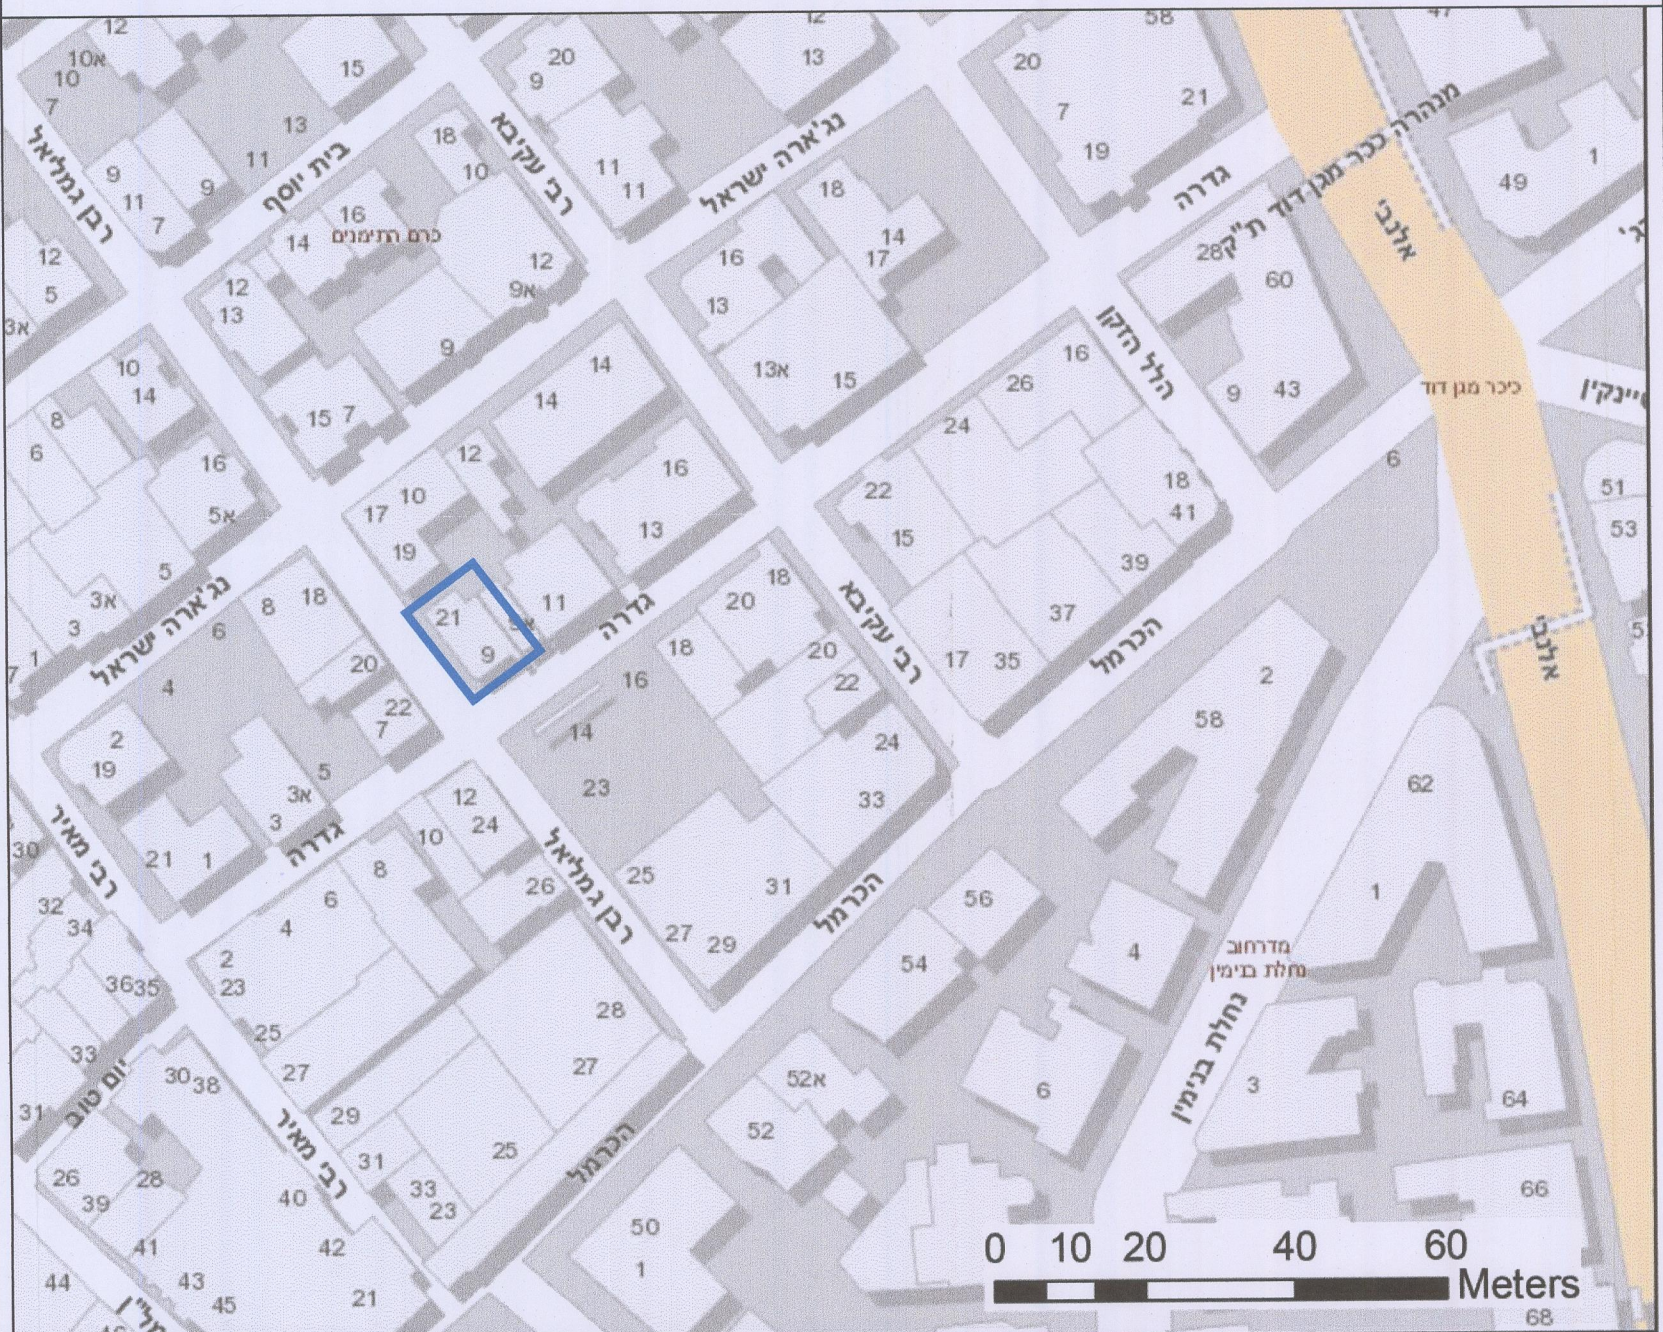

תרשים סביבה 1:1,000  
מאתר עיריית תל אביב

