

מצב מאושר

תכנית מס' 507-0839654

סמבורסקי 4-6


תא\מק\4711

גיליון 1 מתוך 1


תחולה	רקע
קנ"מ	1:250
תאריך עריכת הנספח	23/02/2021
תרשים סביבה	קנ"מ 1:1250

שמות וחתימות:

עורך הנספח	שם: אלישע רובין תאגיד: אלישע רובין אדריכלים בע"מ
רובין אדריכלים בע"מ מ"מ: 0444887727 סמ"מ: 0444887727 כתובת: רמת גן, רמת גן OFFICE@RUBIN-ARCH.CO.IL	

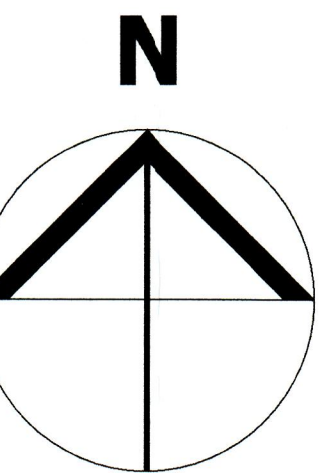

הערה המקומית לתכנון והפניה תל-אביב - יפו
שם התוכנית: 507-0839654 תאריך: 18/05/2022 אשרה: 18/05/2022 פרוטוקול: 22-0016 תחילה: 8 תחילה: 5 תאריך: 08/05/2024 פרוטוקול: 24-0006 תחילה: 5
לשם: תכנון תאריך: 18/05/2022 מחיר: 15000 מחיר: 15000 מחיר: 15000

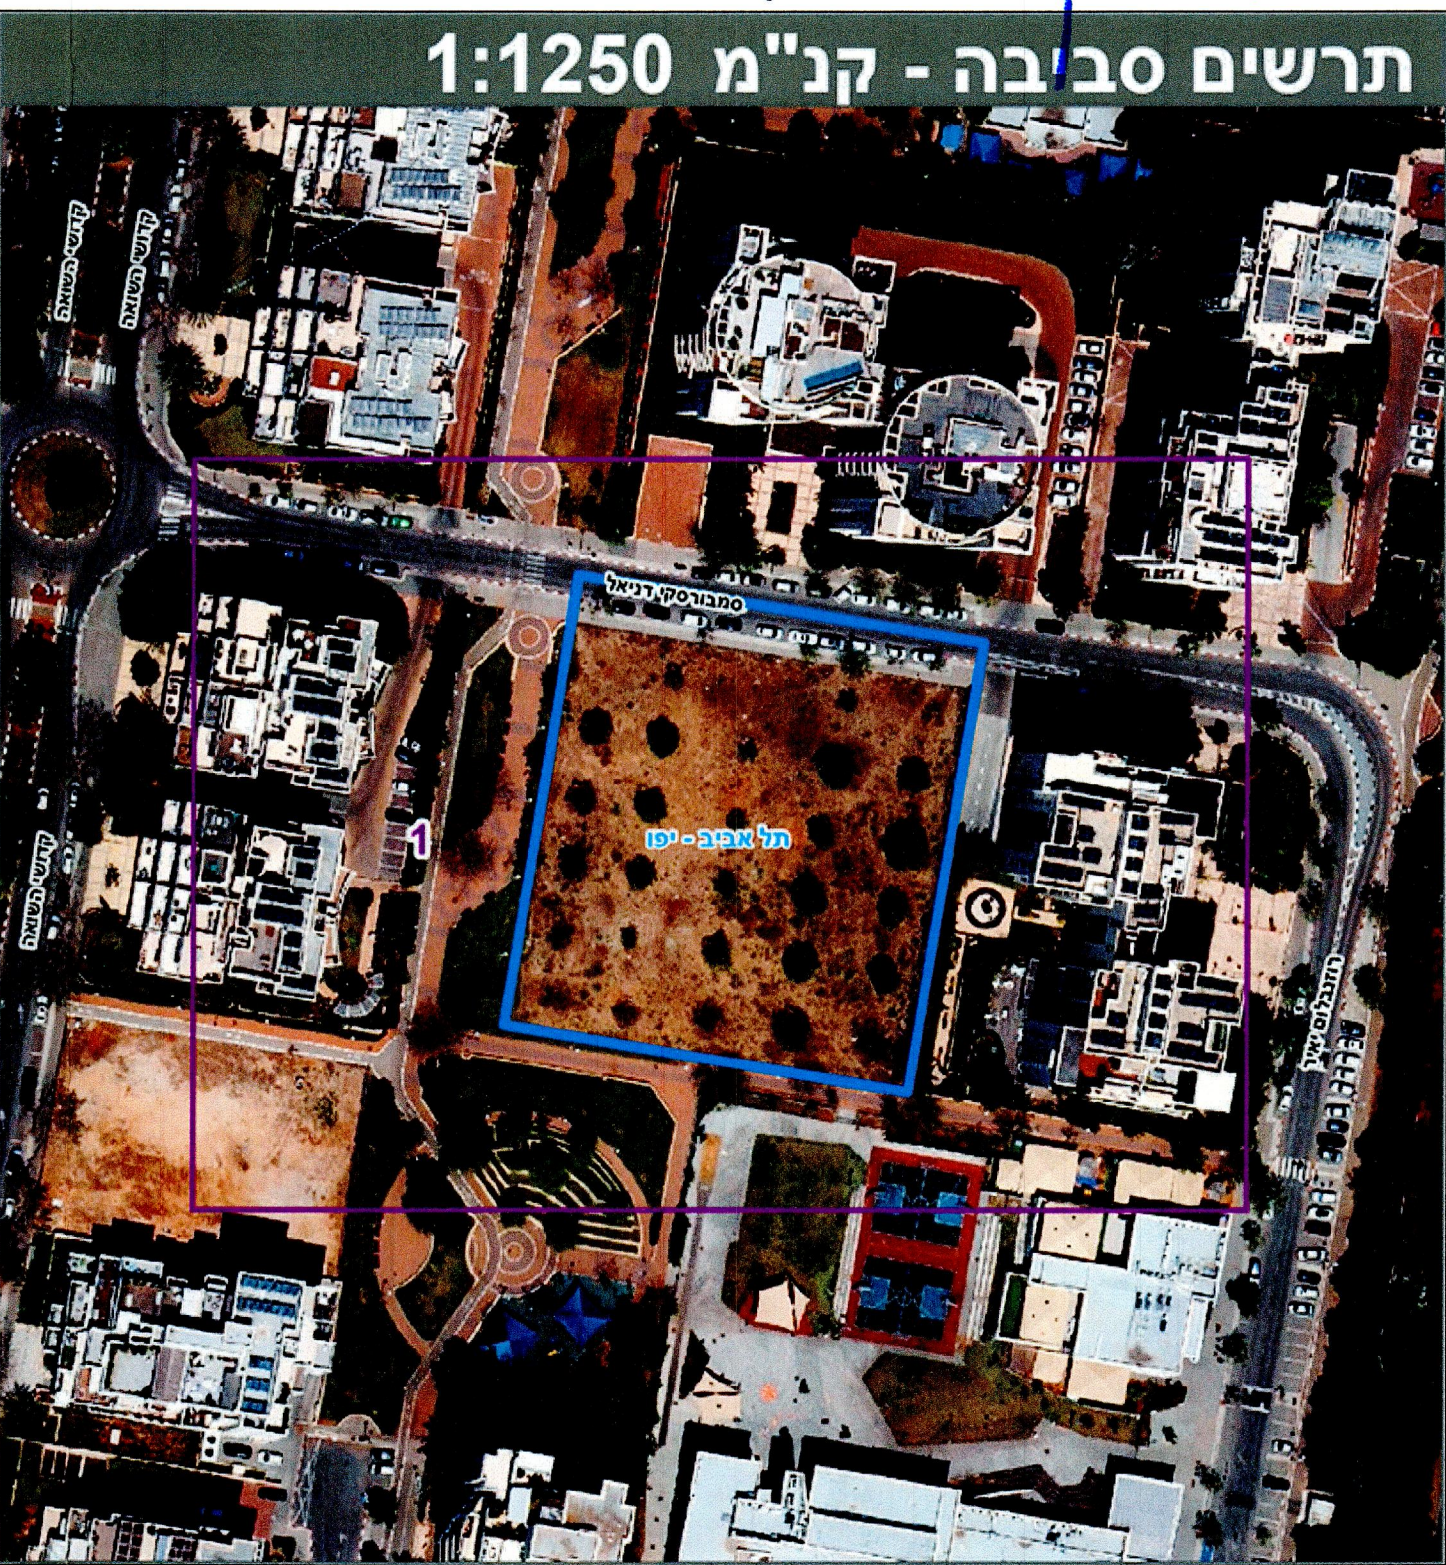

עיריית תל אביב יפו
אגף תכנון בנין עיר

מפת יעודי קרקע
מצב קיים



קנה מידה 1:250

- דרך קיימת
- מגורים
- רפרזלציה
- פגיעות מי תהום גבוהה א
- גבול תוכנית
- גושים
- חלקות

יעודים שאינם כלולים בשטח התוכנית

- שטח ציבורי פתוח
- שביל להולכי רגל
- בנייני ציבור
- דרך לביטול
- חניה פרטית
- דרך ראשית
- קו בנין

עיריית תל אביב - יפו / אגף התכנון / מרכז שירות הלקוחות

סמבורסקי 4-6 - מצב מאושר קנ"מ 1:250