




עיריית תל אביב יפו
אגף תכנון בנין עיר
מפת יעודי קרקע
מצב קיים

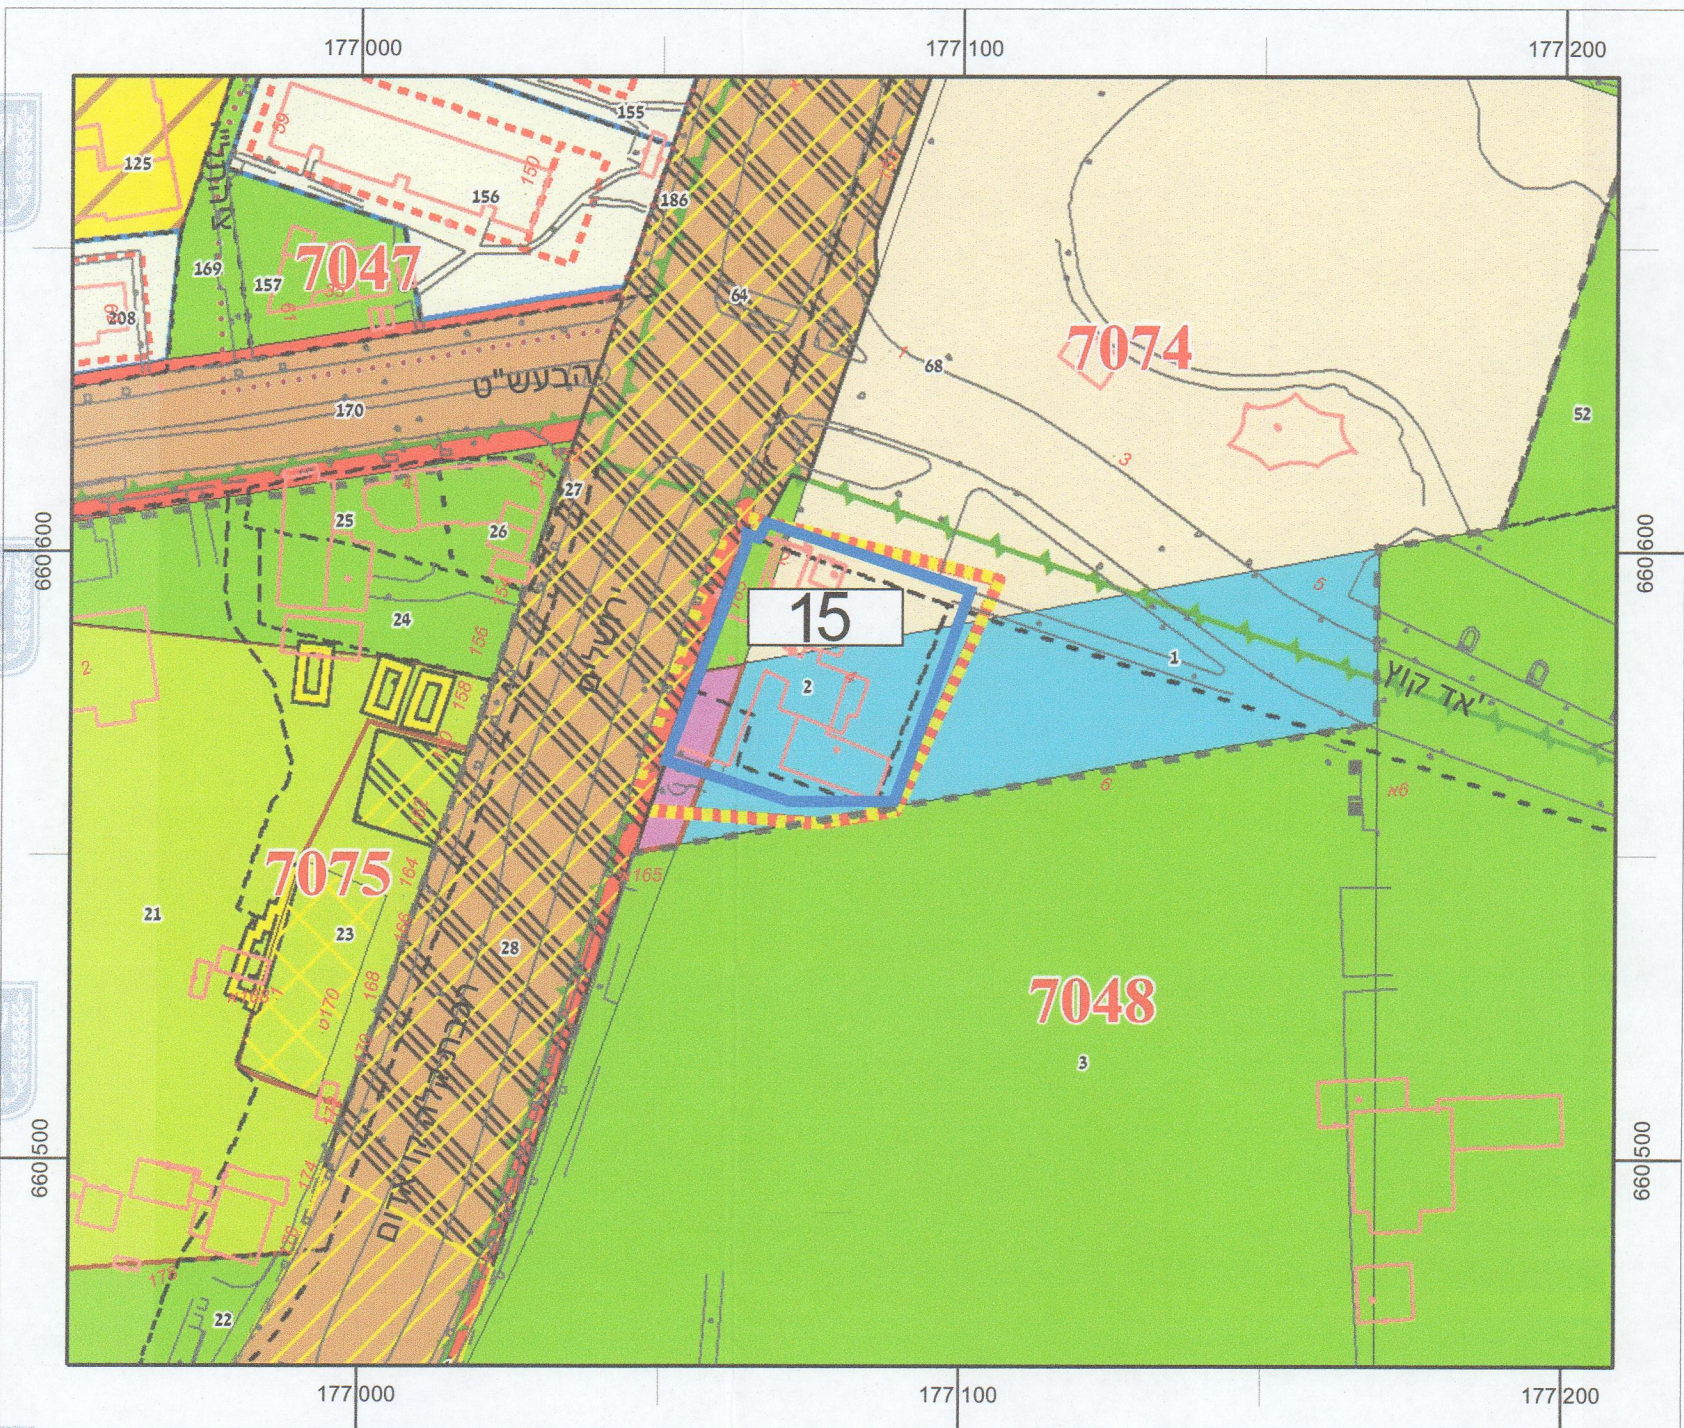

קנה מידה 1:1,250

- שטח ציבורי פתוח
- אפיק מים
- שטח למתקני הדסה
- מגורים
- פגיעות מי תהום גבוהה א
- בית באר המיועד לתיעוד
- גבול בתי באר
- גושים
- חלקות
- ייעודים שאינם כלולים בשטח התוכנית
- דרך קיימת
- דרך מוצעת
- מגורים ה
- שטח לספורט
- מגרש מיוחד
- בנין להריסה
- דרושה תכנית בינוי
- דרך לביטול
- מתקנים טכניים והנדסיים
- רצועת מסילה במפלס הקרקע
- שטח המיועד לתחנה במפלס הקרקע
- גבול מתחם
- קו בנין

עיריית תל אביב - יפו / אגף המימוש / מרכז איור למידע הנדסי

חוק התכנון והבנייה. התשכ"ה - 1965 תכנית מפורטת

מס' 507-0584706

תא/4715 "ביארות" - תוכנית שימור
לבתי הבאר בתל אביב - יפו

תשריט - מצב מאושר	
גיליון 6 מתוך 8	
מחזור	תל-אביב
מרחב תכנון מקומי	תל אביב-יפו
רשות מקומית	תל אביב-יפו
ישוב	תל אביב-יפו

תכנית בסמכות	מחוזית
איחוד וחלוקה	תכנית הקובעת הוראות לעריכת איחוד וחלוקה בתכנית עתידית הנגזרת מתכנית זו
היתרים או הרשאות	תכנית שמכוחה ניתן להוציא היתרים או הרשאות
מועד הפקדה	06.05.2020
שלב	הגשה
שטח התכנית	45.811 דונם
אישורים	קנה מידה 1 : 1250
הפקדה	מתן תוקף

חותמת ועדה מקומית	חותמת ועדה מקומית
-------------------	-------------------

חותמת ועדה מחוזית	חותמת ועדה מחוזית
-------------------	-------------------

מינהל התכנון- מחוז תל-אביב
חוק התכנון והבנייה, תשכ"ה-1965
507-0584706
אישור תכנית מס' 507-0584706
הועדה המחוזית לתכנון ולבניה החליטה
ביום 21.12.2020 לאשר את התכנית
התכנית לא תקבע טענה אישור שר
התכנית תקבע טענה אישור שר
מנהל מחוז תכנון
יו"ר הועדה המחוזית

שמות וחתימות	
מגיש התכנית	ועדה מקומית תאגיד: ועדה מקומית לתכנון ובנייה תל אביב-יפו
עורך ראשי	אחוד כרמלי תאגיד: עיריית תל אביב-יפו
יוזם התוכנית	ועדה מקומית תאגיד: ועדה מקומית לתכנון ובנייה תל אביב-יפו
בעלי קרקע	
מודד	קאסם סלאחה . מס' רשיון 1354

הועדה המקומית לתכנון ולבניה תל-אביב - יפו	
שם התכנית 507-0584706 תא/4715 בתי באר	
הומלצה למתן תוקף (לאחר דיון בהתנגדויות)	
תאריך 04/11/2020	פרוטוקול 20-0020 החלטה 5
תאריך 16/12/2020	פרוטוקול 20-0024 החלטה 5
תאריך 21/07/2021	פרוטוקול 21-0017 החלטה 8
אישור למתן תוקף ע"י הועדה המחוזית לתכנון ולבניה	
תאריך 05/07/2021	
מנהל האגף	דורון ספיר, עו"ד
מנהל האגף	יו"ר ועדת המעורבות
אחוד כרמלי, אדרי	תאריך