


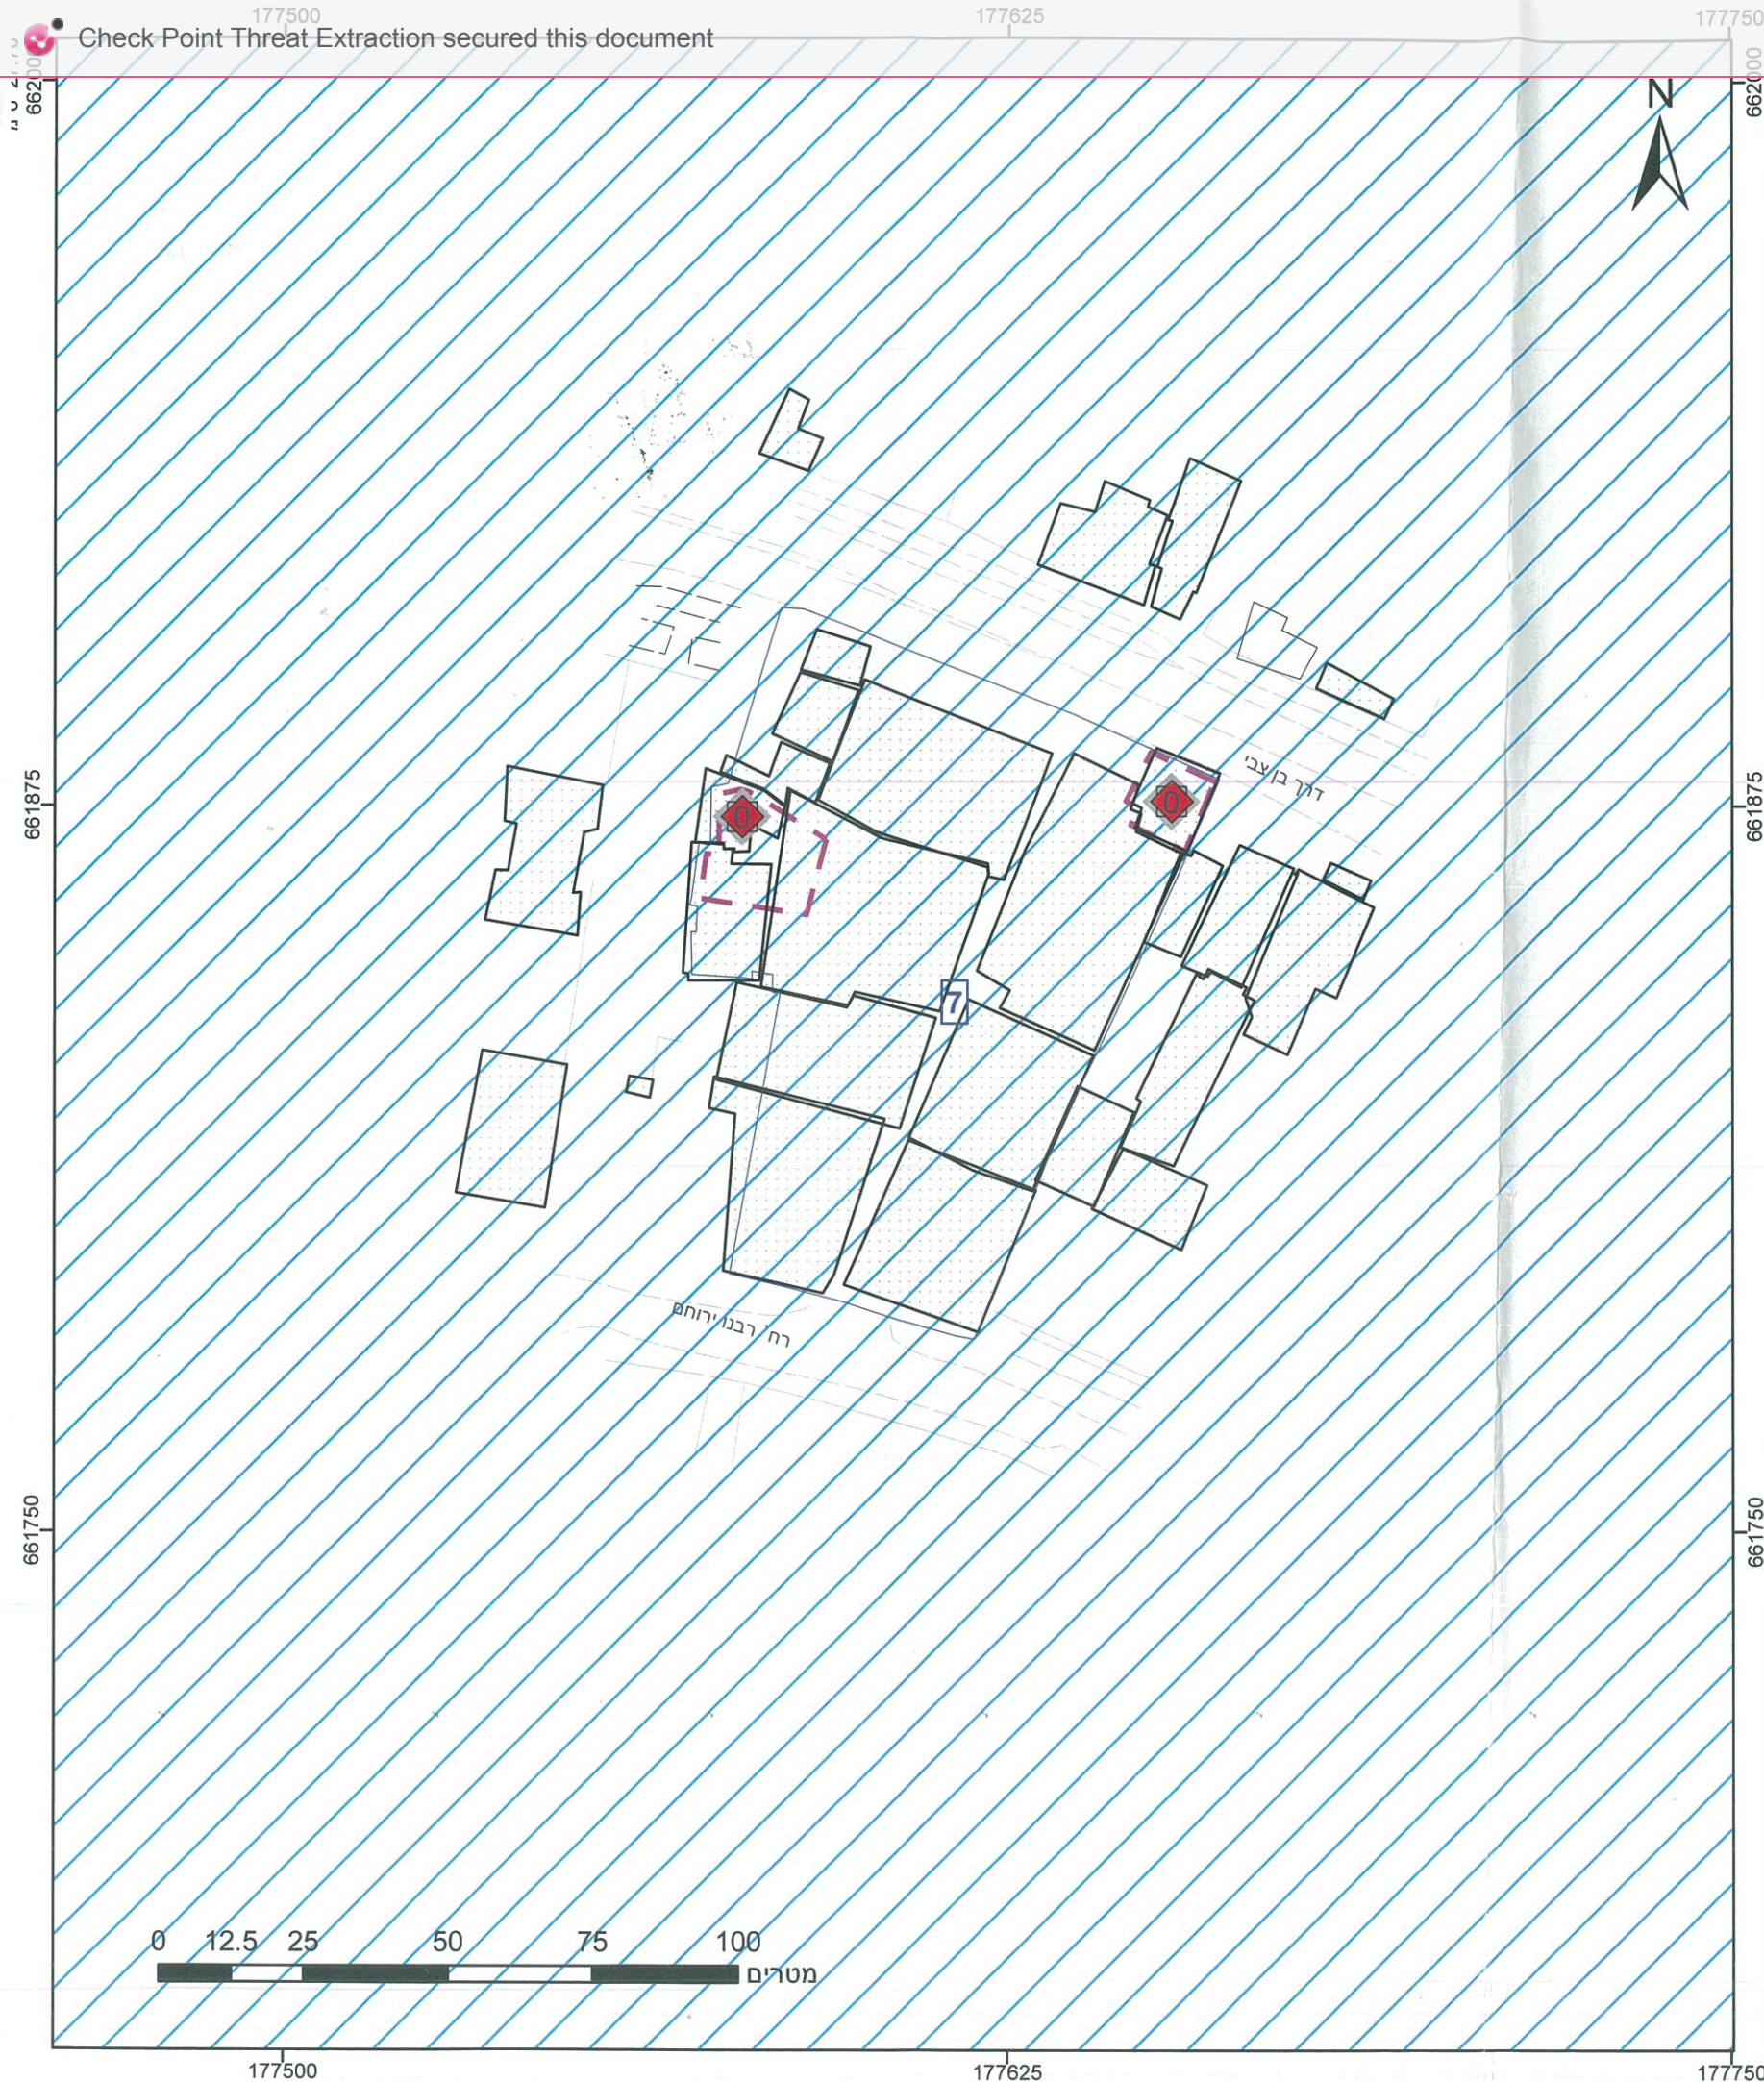

מקרא

תא שטח ומספר	גבול התכנית
מספר הדור	גוש 1234
קווי בנין	גבול חלקה
רוחב הדור	ומספרה

יעוד עפ"י תכנית מאושרת אחרת

אתר/מתחם לשימור

מבנה לשימור

מינהל התכנון-מחוז תל-אביב
חוק התכנון והבנייה, תשכ"ה-1965
אישור תכנית מס' 507-0584706
הועדה המחוזית לתכנון ולבניה החליטה
ביום 5.7.21 לאשר את התכנית
התכנית לא נקבעה טעונה אישור שר
התכנית נקבעה טעונה אישור שר
מנכ"לית מינהל התכנון יו"ר הועדה המחוזית

חוק התכנון והבנייה, תשכ"ה - 1965

תכנית מתאר מקומית

מס' 507-0584706

תא/4715 "ביארות" - תוכנית שימור לבתי הבאר בתל אביב - יפו

תשריט מצב מוצע הגדלה - גיליון 3 מתוך 7

מחוז	תל-אביב
מרחב תכנון מקומי	תל אביב-יפו
רשות מקומית	תל אביב-יפו
ישוב	תל אביב-יפו
תכנית בסמכות	מחוזית
איחוד וחלוקה	תכנית הקובעת הוראות לעריכת איחוד וחלוקה בתכנית עתידית הנבדקת מתכנית זו
היתרים או הרשאות	תכנית שמכוחה ניתן להוציא היתרים או הרשאות בחלק מתחום התכנית
מונה תדפיס התשריט	41
מועד הפקה	25/11/2021 11:03
שטח התכנית	54 דונם קנה מידה 1:1250
שמות*	
מגיש תכנית	ועדה מקומית ועדה מקומית לתכנון ובניה תל אביב-יפו
עורך ראשי	אהוד כרמלי תאגיד עיריית תל אביב-יפו
יזם	ועדה מקומית ועדה מקומית לתכנון ובניה תל אביב-יפו

אישורים בתכנית מס' 507-0584706

העדה המקומית לתכנון ולבניה תל-אביב - יפו

שם התכנית 507-0584706 תא/4715 בתי באר

הומלצה למתן תוקף (לאחר דיון בהתנגדויות)

תאריך	תאריך	פרוטוקול	החלטה
05/07/2021	04/11/2020	פרוטוקול 220-0020	החלטה 5
	16/12/2020	פרוטוקול 220-0024	החלטה 5
	21/07/2021	פרוטוקול 221-0017	החלטה 8

אשרה למתן תוקף ע"י הועדה המחוזית לתכנון ולבניה

תאריך 05/07/2021

מנהל האגף מנהל תכנון

אורלי אראל

אחיד כרמלי

יו"ר ועדת המעקב

תאריך 26/11/2021

1356 מס' מס' 1356

דורון ספיר, עו"ד

הריני מצהיר בזאת כי המפה הטופוגרפית/המצבית המהווה רקע לתכנית זו, נערכה על ידי ביום 22.09.2019 והיא הוכנה לפי הוראות נוהל מבא"ת ובהתאם להוראות החוק ולתקנות המודדים שבתוקף. דיוק הקו הכחול והקדסטר: מדידה גרפית

קאסם סלאח

שם המודד

1354 מספר רשיון

2.1.22 תאריך

חתימה

בעלי ענין בקרקע*

