


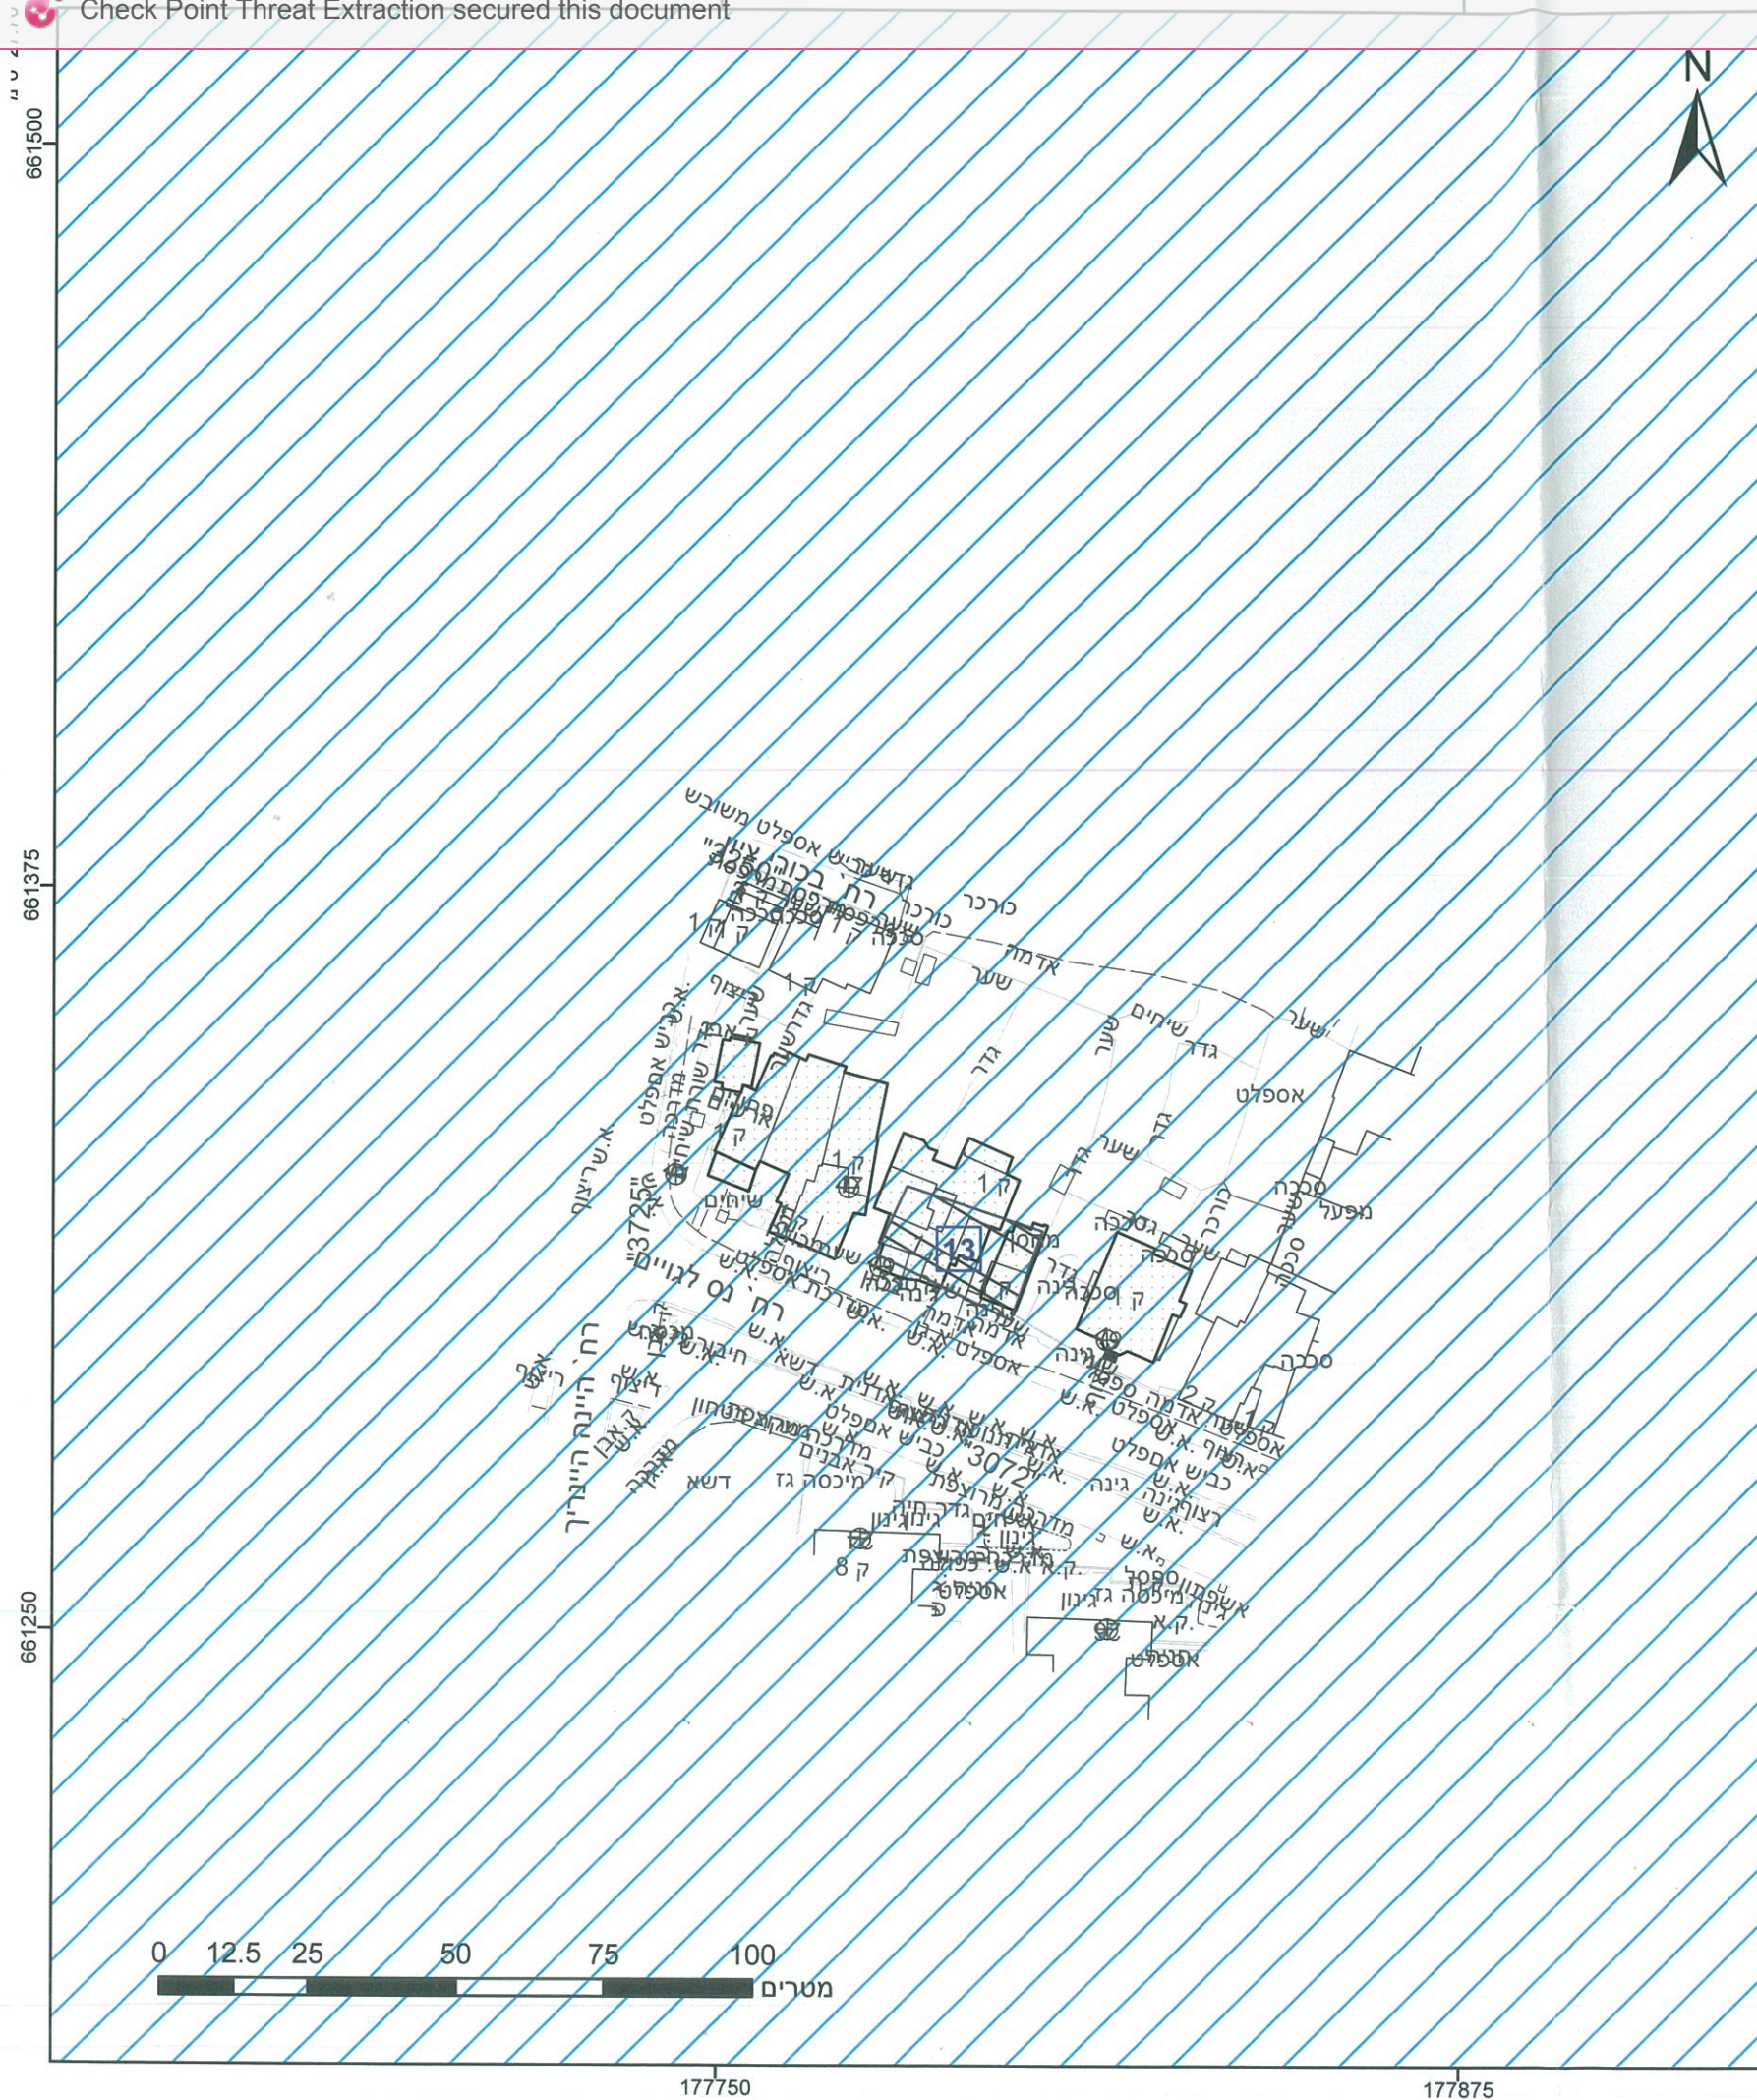

תא שטח ומספרו 1

מספר הדרך
 1
2
3
4

קווי בנין —

רוחב הדרך

גבול התכנית

גוש 1234

ומספרו

גבול חלקה 5

ומספרה

יעוד ע"י תכנית מאושרת אחרת /

הנחיות מיוחדות

מינהל התכנון- מחוז תל-אביב

חוק התכנון והבנייה, תשכ"ה-1965

57-0584706 אישור תכנית מס'

הועדה המחוזית לתכנון ולבניה החליטה

ביום 5.7.21 לאשר את התכנית

☒ התכנית לא נקבעה טעונה אישור שר
☐ התכנית נקבעה טעונה אישור שר

יו"ר הועדה המחוזית

[Signature]

מנכ"לית מינהל התכנון

אישורים בתכנית מס' 507-0584706

הועדה המקומית לתכנון ולבניה תל-אביב - יפו	שם התכנית 507-0584706 תא/4715 בתי באר		
החלטה למתן תוקף (לאחר דיון בהתנגדויות)	תאריך 04/11/2020	פרוטוקול 220-0020	החלטה 5
תאריך	16/12/2020	פרוטוקול 220-0024	החלטה 5
תאריך	21/07/2021	פרוטוקול 221-0017	החלטה 8

אשרה למתן תוקף ע"י הועדה המחוזית לתכנון ולבניה

תאריך 05/07/2021	ישיבה מס' 1356	דורון ספיר, עו"ד	יו"ר ועדת המשנה
מנהל האגף	מוחלט תיער	אודו כרמלי, אדרי	
אורלי אראל	תאריך		

ריני מצהיר בזאת כי המפה הטופוגרפית/המצבית המהווה ר / קע / תכנית זו, ערכה על ידי ביום **22.09.2019**, והיא הוכנה לפי הוראות נוהל מבא"ת התאם להוראות החוק ולתקנות הממודדים שבתוקף. דיוק הקו הכחול בקדסטר: מדידה גרפית

קאסם סלאחלה
 שם המודד

חתימה

חוק התכנון והבנייה, התשכ"ה - 1965	
תכנית מתאר מקומית	
מס' 507-0584706	
תא/4715 "בייארות" - תוכנית שימור לבתי הבאר בתל אביב - יפו	
תשריט מצב מוצע הגדלה - גיליון 5 מתוך 7	
מחוז	תל-אביב
מרחב תכנון מקומי	תל אביב-יפו
רשות מקומית	תל אביב-יפו
ישוב	תל אביב-יפו
תכנית בסמכות	מחוזית
איחוד וחלוקה	תכנית הקובעת הוראות לעריכת איחוד וחלוקה בתכנית עתידית הנגזרת מתכנית זו
היתרים או הרשאות	תכנית שמכוחה ניתן להוציא היתרים או הרשאות בחלק מתחום התכנית
מונה תדפיס התשריט	41
מועד הפקה	25/11/2021
שטח התכנית	54 דונם קנה מידה 1:1250
שמות*	
מגיש תכנית	ועדה מקומית ועדה מקומית לתכנון ובניה תל אביב-יפו
עורך ראשי	תאגיד: אהוד כרמלי תאגיד: עיריית תל אביב-יפו
יזם	ועדה מקומית ועדה מקומית לתכנון ובניה תל אביב-יפו

בעלי ענין בקרקע*

