


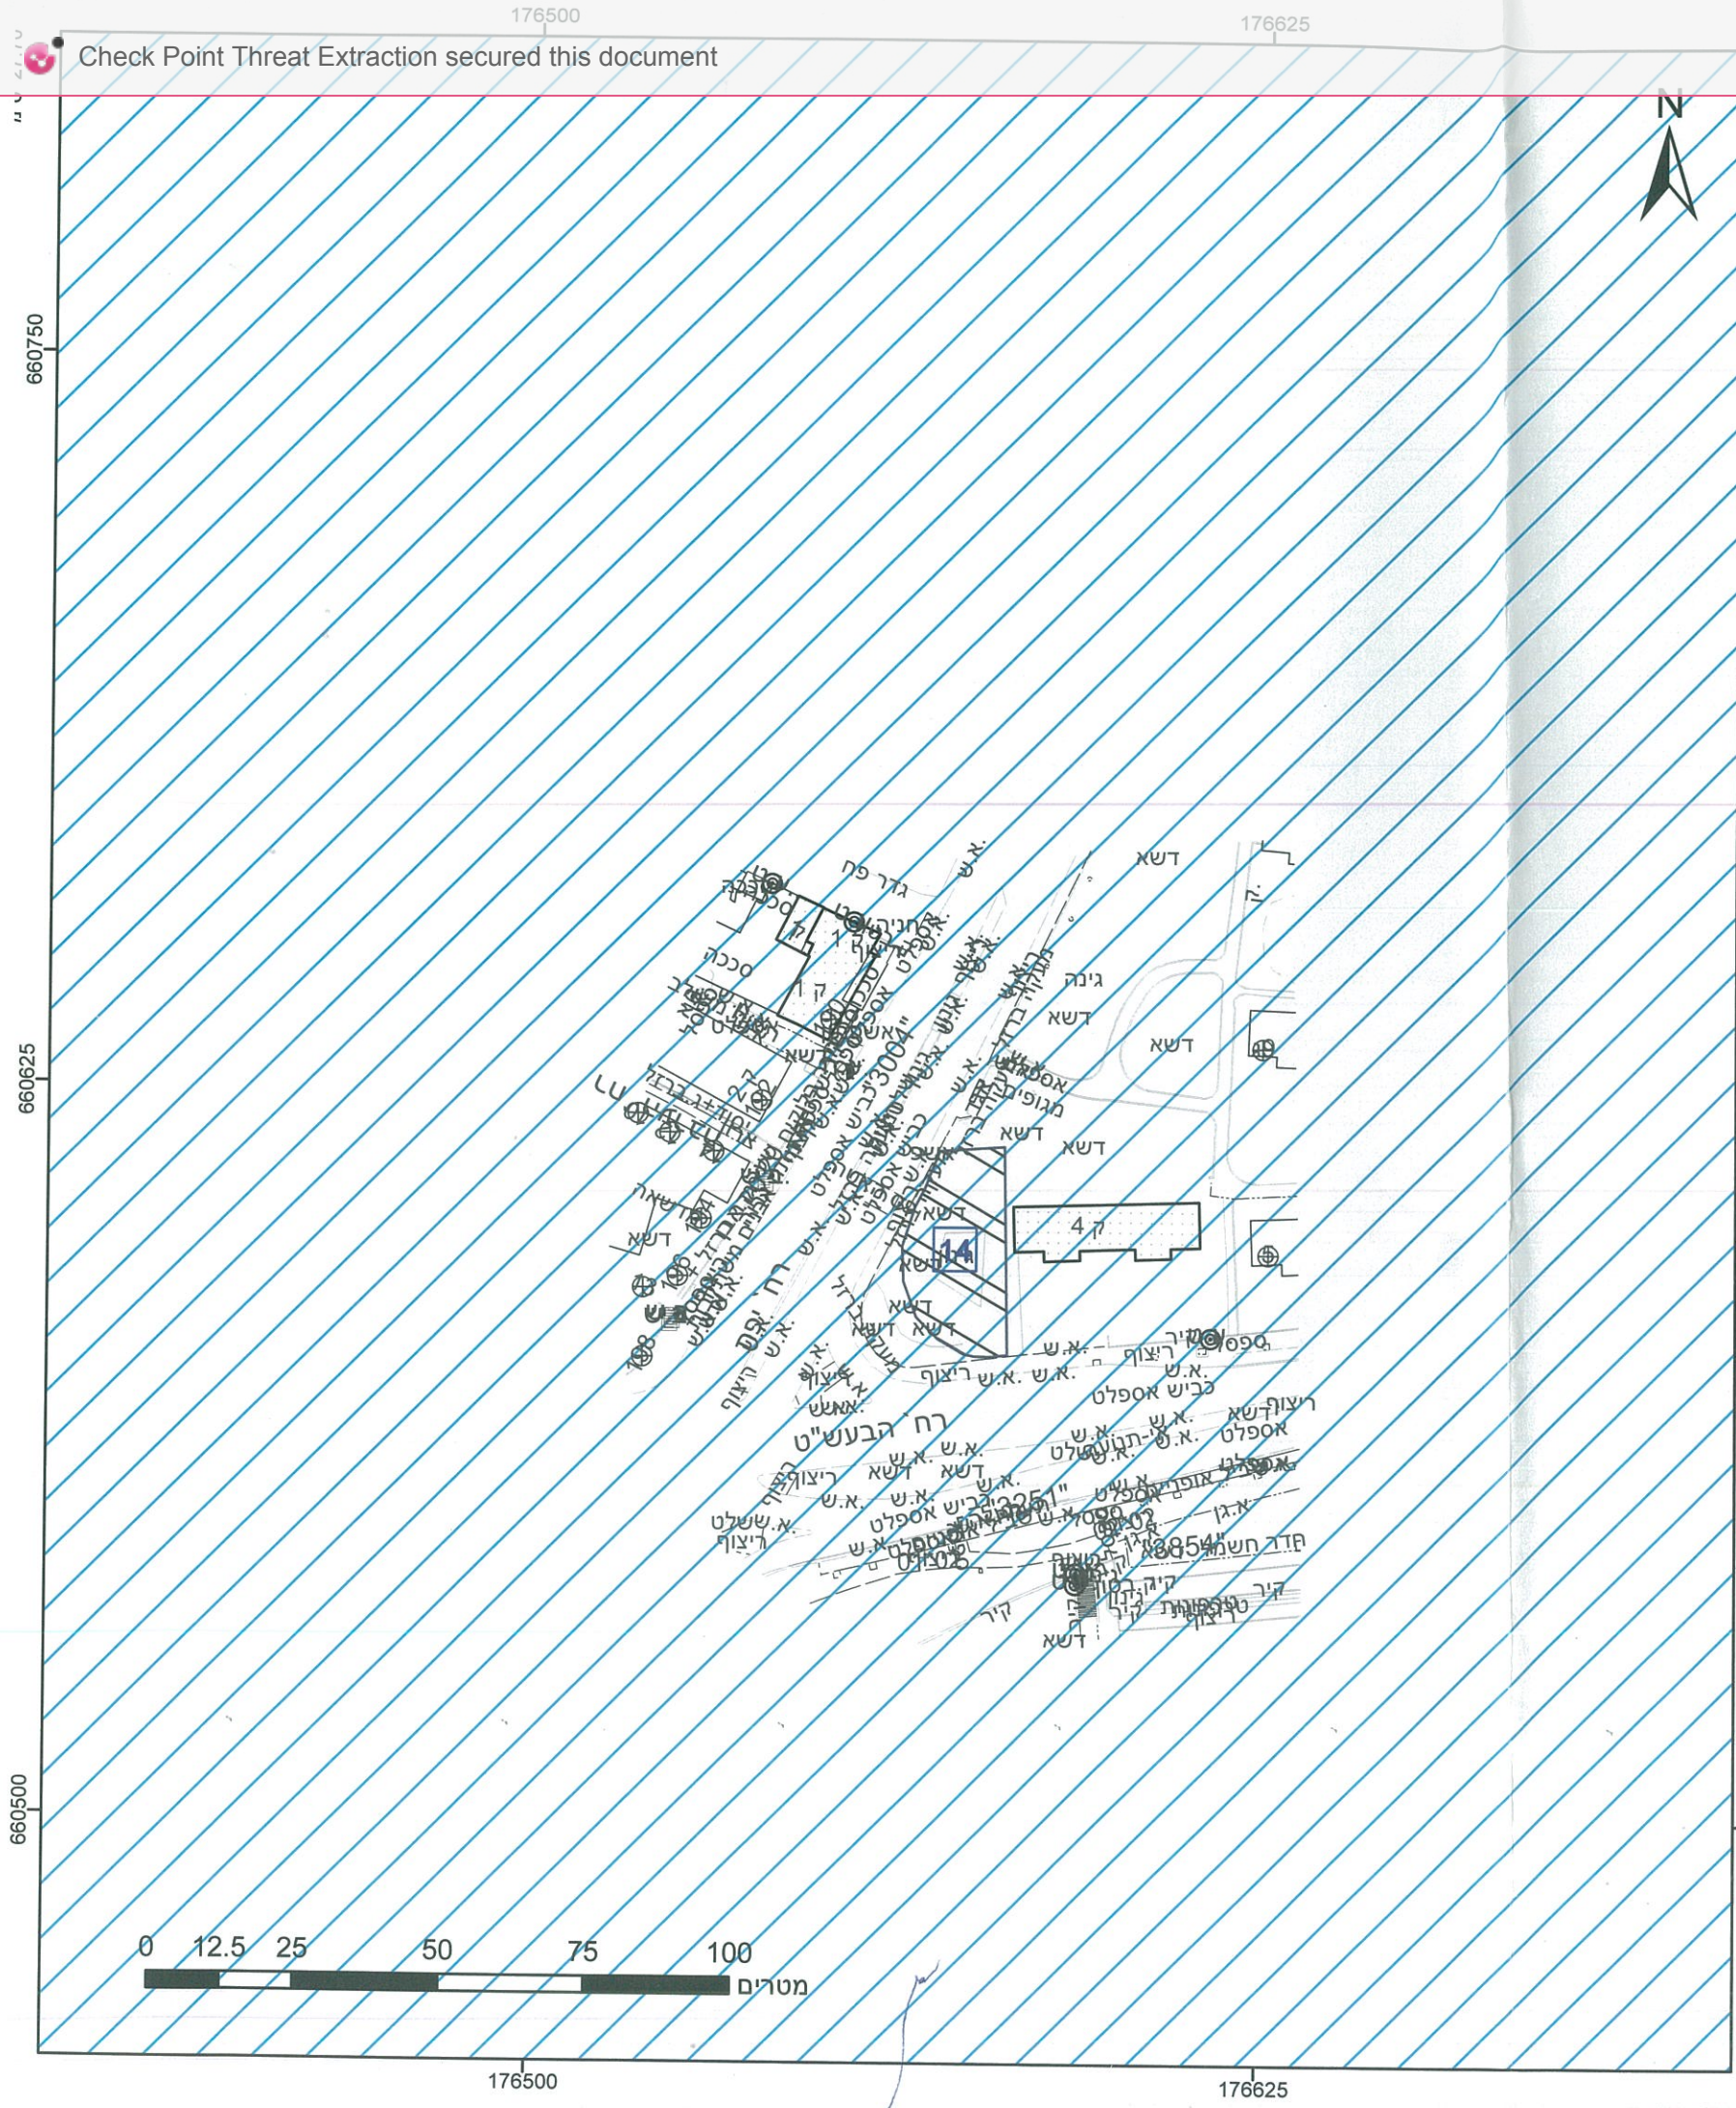

מקרא

גבול התכנית: 1234 גוש ומספר
גבול גוש: 5
גבול חלקה: 5
גבול חלקה ומספרה: 5

תא שטח ומספר: 1
מספר הדור: 2
קווי בנין: 3
חשב הדור: 4

ייעוד ע"י תכנית מאושרת אחרת: ☒
הנחיות מיוחדות: ☐

מינהל התכנון-מחוז תל-אביב
חוק התכנון והבנייה, תשכ"ה-1965
אישור תכנית מס' 507-584706
הועדה המחוזית לתכנון ולבניה החליטה
ביום 5.7.21 לאשר את התכנית
התכנית לא נקבעה טעונה אישור שר
התכנית נקבעה טעונה אישור שר
מנכ"לית מינהל התכנון: יו"ר הועדה המחוזית

אישורים בתכנית מס' 507-0584706

הועדה המקומית לתכנון ולבניה תל-אביב - יפו

שם התכנית: 507-0584706 תא 4715/בני באר
הומלצה למתן תוקף (לאחר דיון בהתנגדויות)

אישור למתן תוקף ע"י הועדה המחוזית לתכנון ולבניה

תאריך: 05/07/2021
מנהל האגף: אריאל
מנהל העיר: אהוד כרמלי, אדרי
ישיבה מס': 1356
דורון ספיר, ע"י
יו"ר ועדת המשנה

תאריך: 04/11/2020
פרוטוקול: 20-0020
החלטה: 5

תאריך: 16/12/2020
פרוטוקול: 20-0024
החלטה: 5

תאריך: 21/07/2021
פרוטוקול: 21-0017
החלטה: 8

הריני מצהיר בזאת כי המפה הטופוגרפית/המצבית המהווה רקע לתכנית זו, נערכה על ידי ביום 22.09.2019 והיא הוכנה לפי הוראות נוהל מבא"ת ובהתאם להוראות החוק ולתקנות המודדים שבתוקף. דיוק הקו הכחול והקדסטר: מדידה גרפית
קאסם סאלחה
שם המודד: 5.7.21
מספר רשיון: 1354
תאריך: 5.7.21
חתימה: 5

חוק התכנון והבנייה, תשכ"ה - 1965

תכנית מתאר מקומית

מס' 507-0584706

תא/4715 "ביארות" - תוכנית שימור לבתי הבאר בתל אביב - יפו

תשריט מצב מוצע הגדלה - גיליון 7 מתוך 7

מחוז	תל-אביב
מרחב תכנון מקומי	תל אביב-יפו
רשות מקומית	תל אביב-יפו
ישוב	תל אביב-יפו

תכנית בסמכות	מחוזית
איחוד וחלוקה	הכנית הקובעת הוראות לעריכת איחוד וחלוקה בתכנית עתידית הנגזרת מתכנית זו.
היתרים או הרשאות	הכנית שמכוחה ניתן להוציא היתרים או הרשאות בחלק מתחום התכנית

מונה תדפיס התשריט: 41
מועד הפקדה: 25/11/2021
שטח התכנית: 54 דונם קנה מידה: 1:1250

שמות*

מגיש תכנית	ועדה מקומית ועדה מקומית לתכנון ובניה תל אביב-יפו
עורך ראשי	אהוד כרמלי
יזם	תכנית: עיריית תל אביב-יפו ועדה מקומית ועדה מקומית לתכנון ובניה תל אביב-יפו

בעלי ענין בקרקע*

