


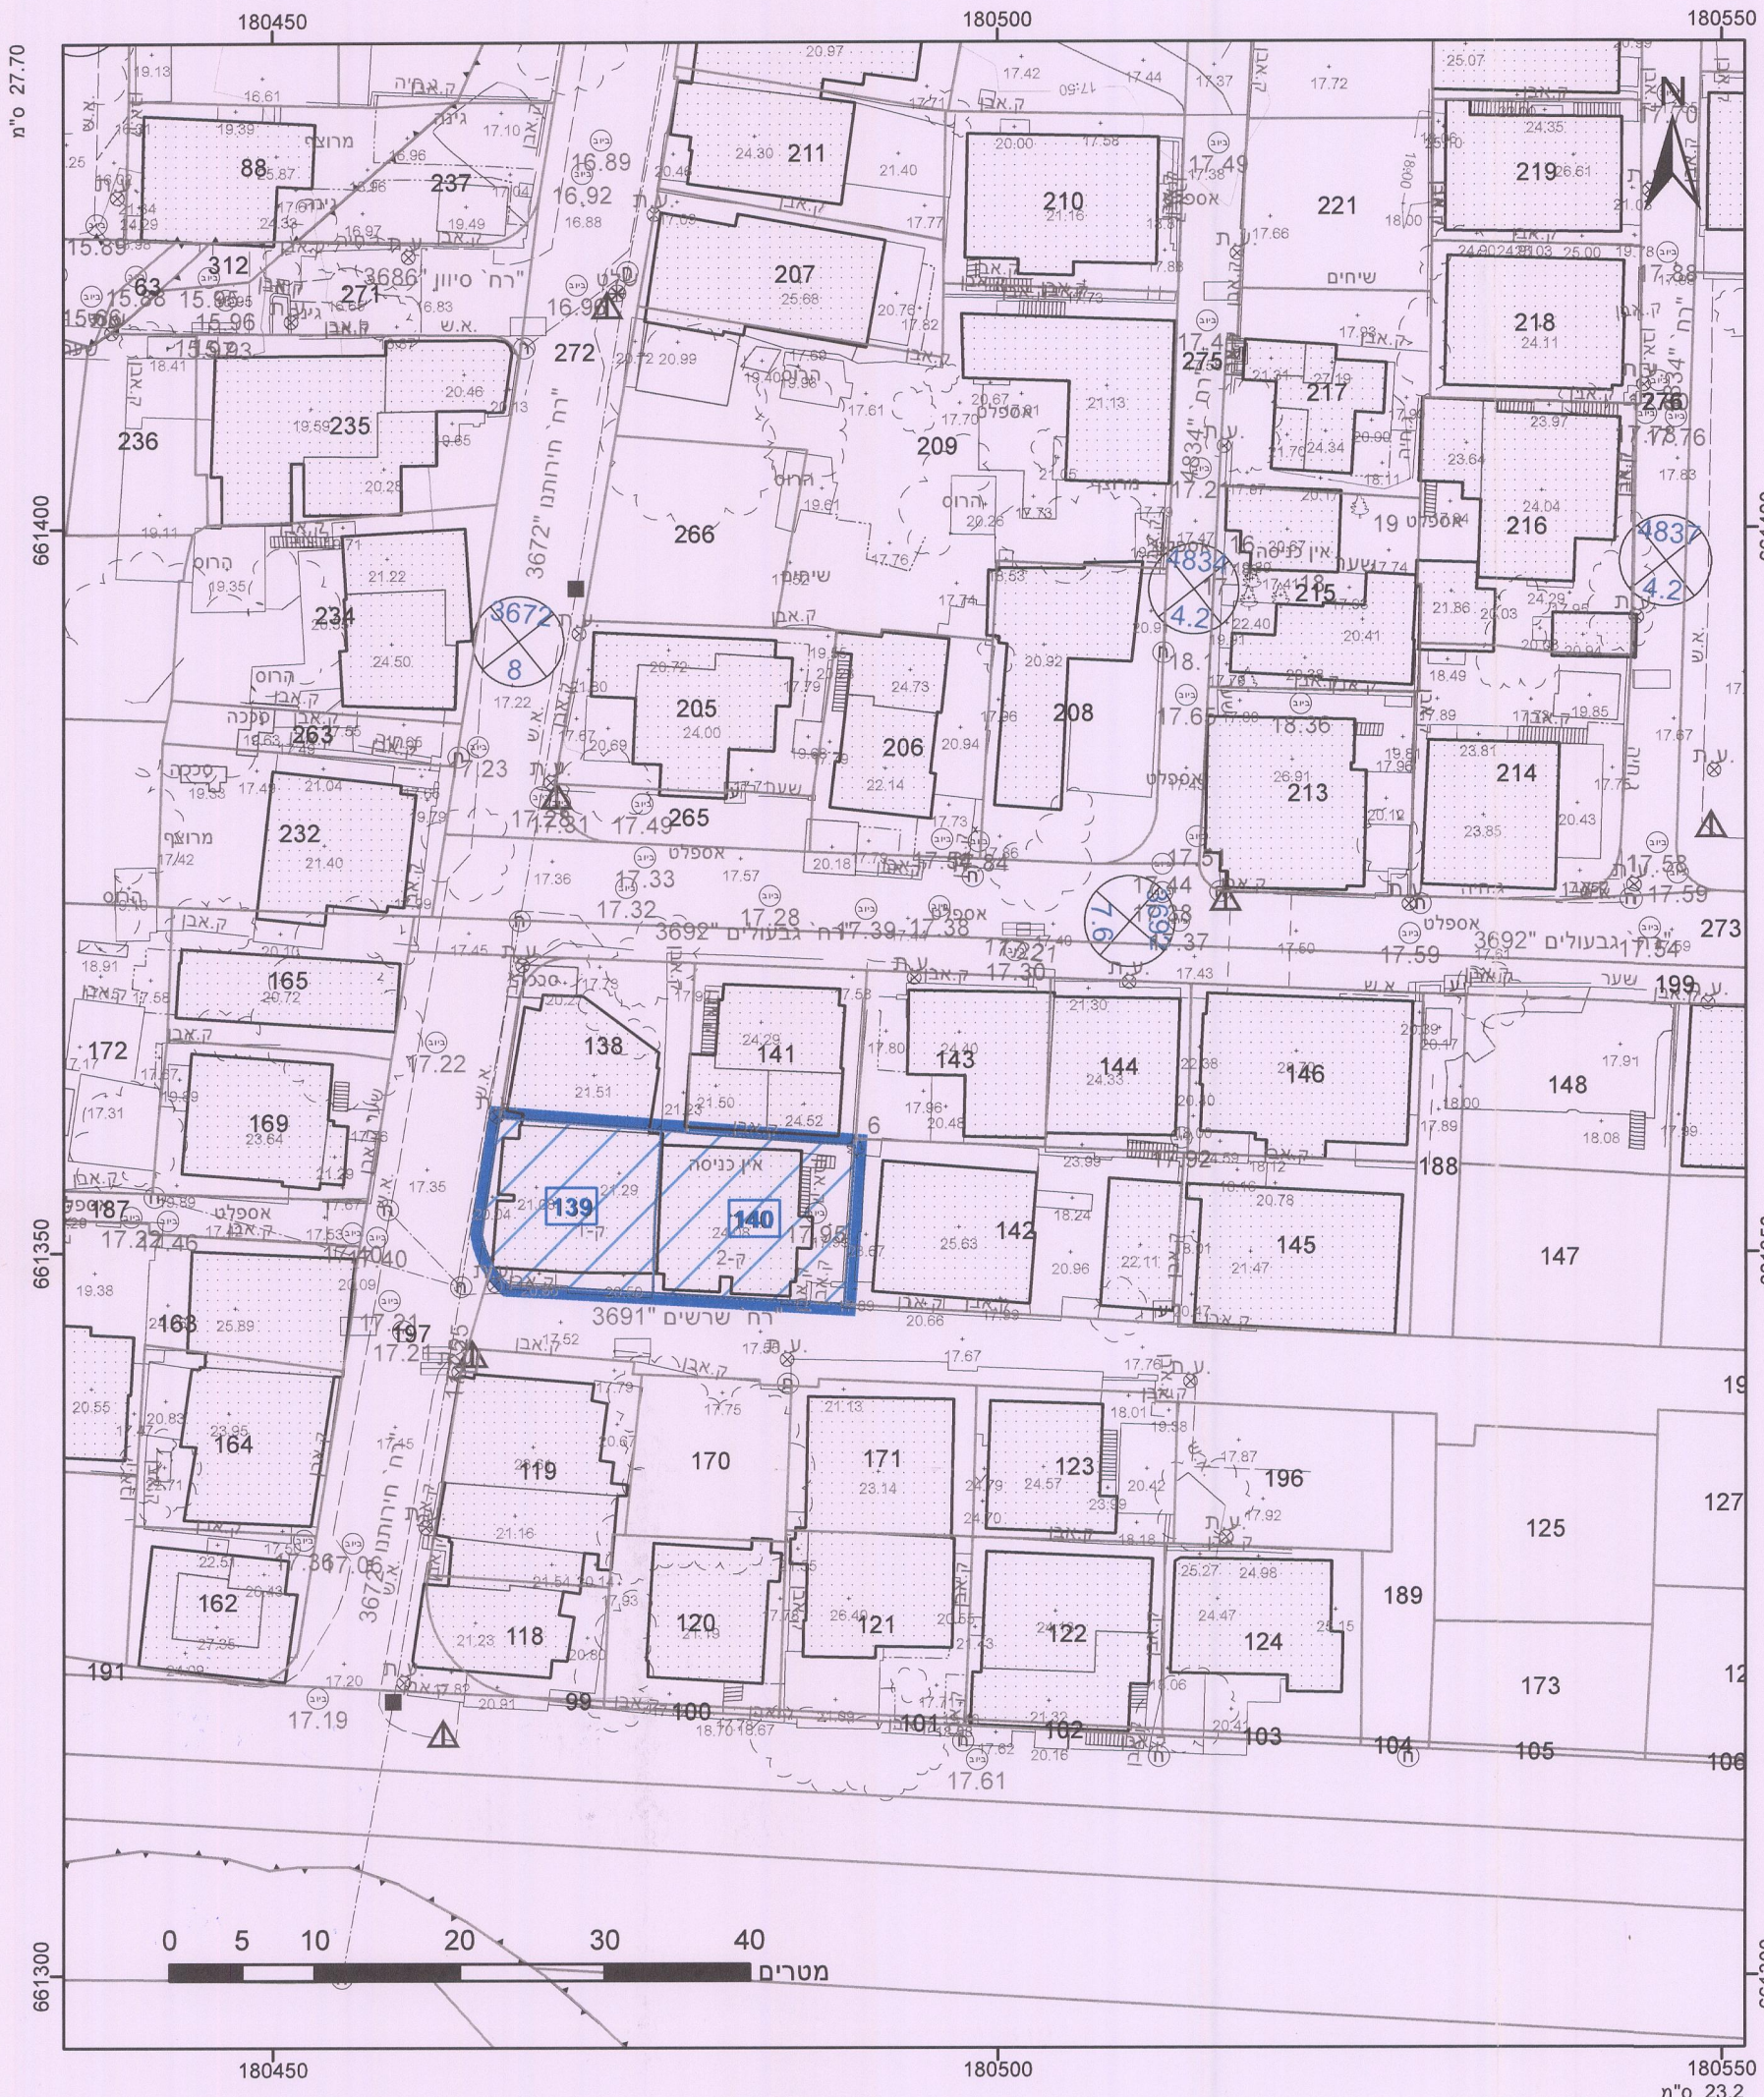

מקרא

גבול התכנית

גוש 1234

גוש גוש

מספר דרך

מספרה

תא שטח

מספר דרך

קווי בנין

חובב דרך

יעוד עפ"י תכנית מאושרת אחרת

מאן שרון

סמכות מקומית

העדה המקומית לתכנון ולבניה תל-אביב - יפו

מרחב תכנון והבניה תשכ"ה - יפו

חוק התכנון והבניה תשכ"ה - יפו

אישור תכנית 507-0687004 תא/מק/4720

תכנית נקודתית שרשים 5 / חירותנו 37

התכנית מאושרת מכח סעיף 108(ג) לחוק

תחילת תכנית 25.6.20

מנהל האגף

אורלי אראל

מחנוד תכנון

אחוד כרמלי

דורון ספיר, עו"ד

יו"ר ועדת המענה

תאריך: 11/12/2011

הריני מצהיר בזאת כי המפה הטופוגרפית/המצבית המהווה רקע לתכנית זו, נערכה על ידי ביום 26.08.2019 והיא הוכנה לפי הוראות נוהל מב"ת ובהתאם להוראות החוק ולתקנות המעודדים שבתוקף. דיוק הקו הכחול והקוטרים ברני מודד מוסמך שם המודד: [חתימה]

570

מספר רישיון

14.7.20

תאריך

חוק התכנון והבניה, התשכ"ה - 1965	
תכנית מפורטת	
מס' 507-0687004	
תא/מק/4720 שורשים 5 חירותנו 37	
תשריט מצב מוצע	גיליון 1 מתוך 1
מחוז	תל-אביב
מרחב תכנון מקומי	תל אביב-יפו
רשות מקומית	תל אביב-יפו
ישוב	תל אביב-יפו
תכנית בסמכות	מקומית
איחוד וחלוקה	איחוד וא/או חלוקה בהסכמת כל הבעלים בכל תחום התכנית/בחלק מתחום התכנית
היתרים או הרשאות	תכנית שמכוחה ניתן להוציא היתרים או הרשאות
מונה תדפיס התשריט	8
מועד הפקה	23/01/2020
שטח התכנית	0.281 דונם קנה מידה 1:500
שמות*	
מגיש תכנית	ועדה מקומית ועדה מקומית לתכנון ובניה תל אביב יפו
עורך ראשי	אהוד כרמלי
יזם	תאגיד: עיריית תל אביב-יפו ועדה מקומית ועדה מקומית תל אביב יפו

בעלי ענין בקרקע*

טבלת גושים וחלקות*

מספר גוש	מספר חלק/כל הגוש	מספר חלקות בשלמותן	מספר חלקות בחלקיות
6136	חלק	139-140	

הרשימה המלאה מפורטת בהוראות התכנית / בהודעה שפורסמה בעיתונות וברשומות

תרשים התמצאות - קנ"מ 1:2500

שנת צילום אוויר: 2017-2018

מספר תכנית: 507-0687004, מספר גירסת תשריט: 8