




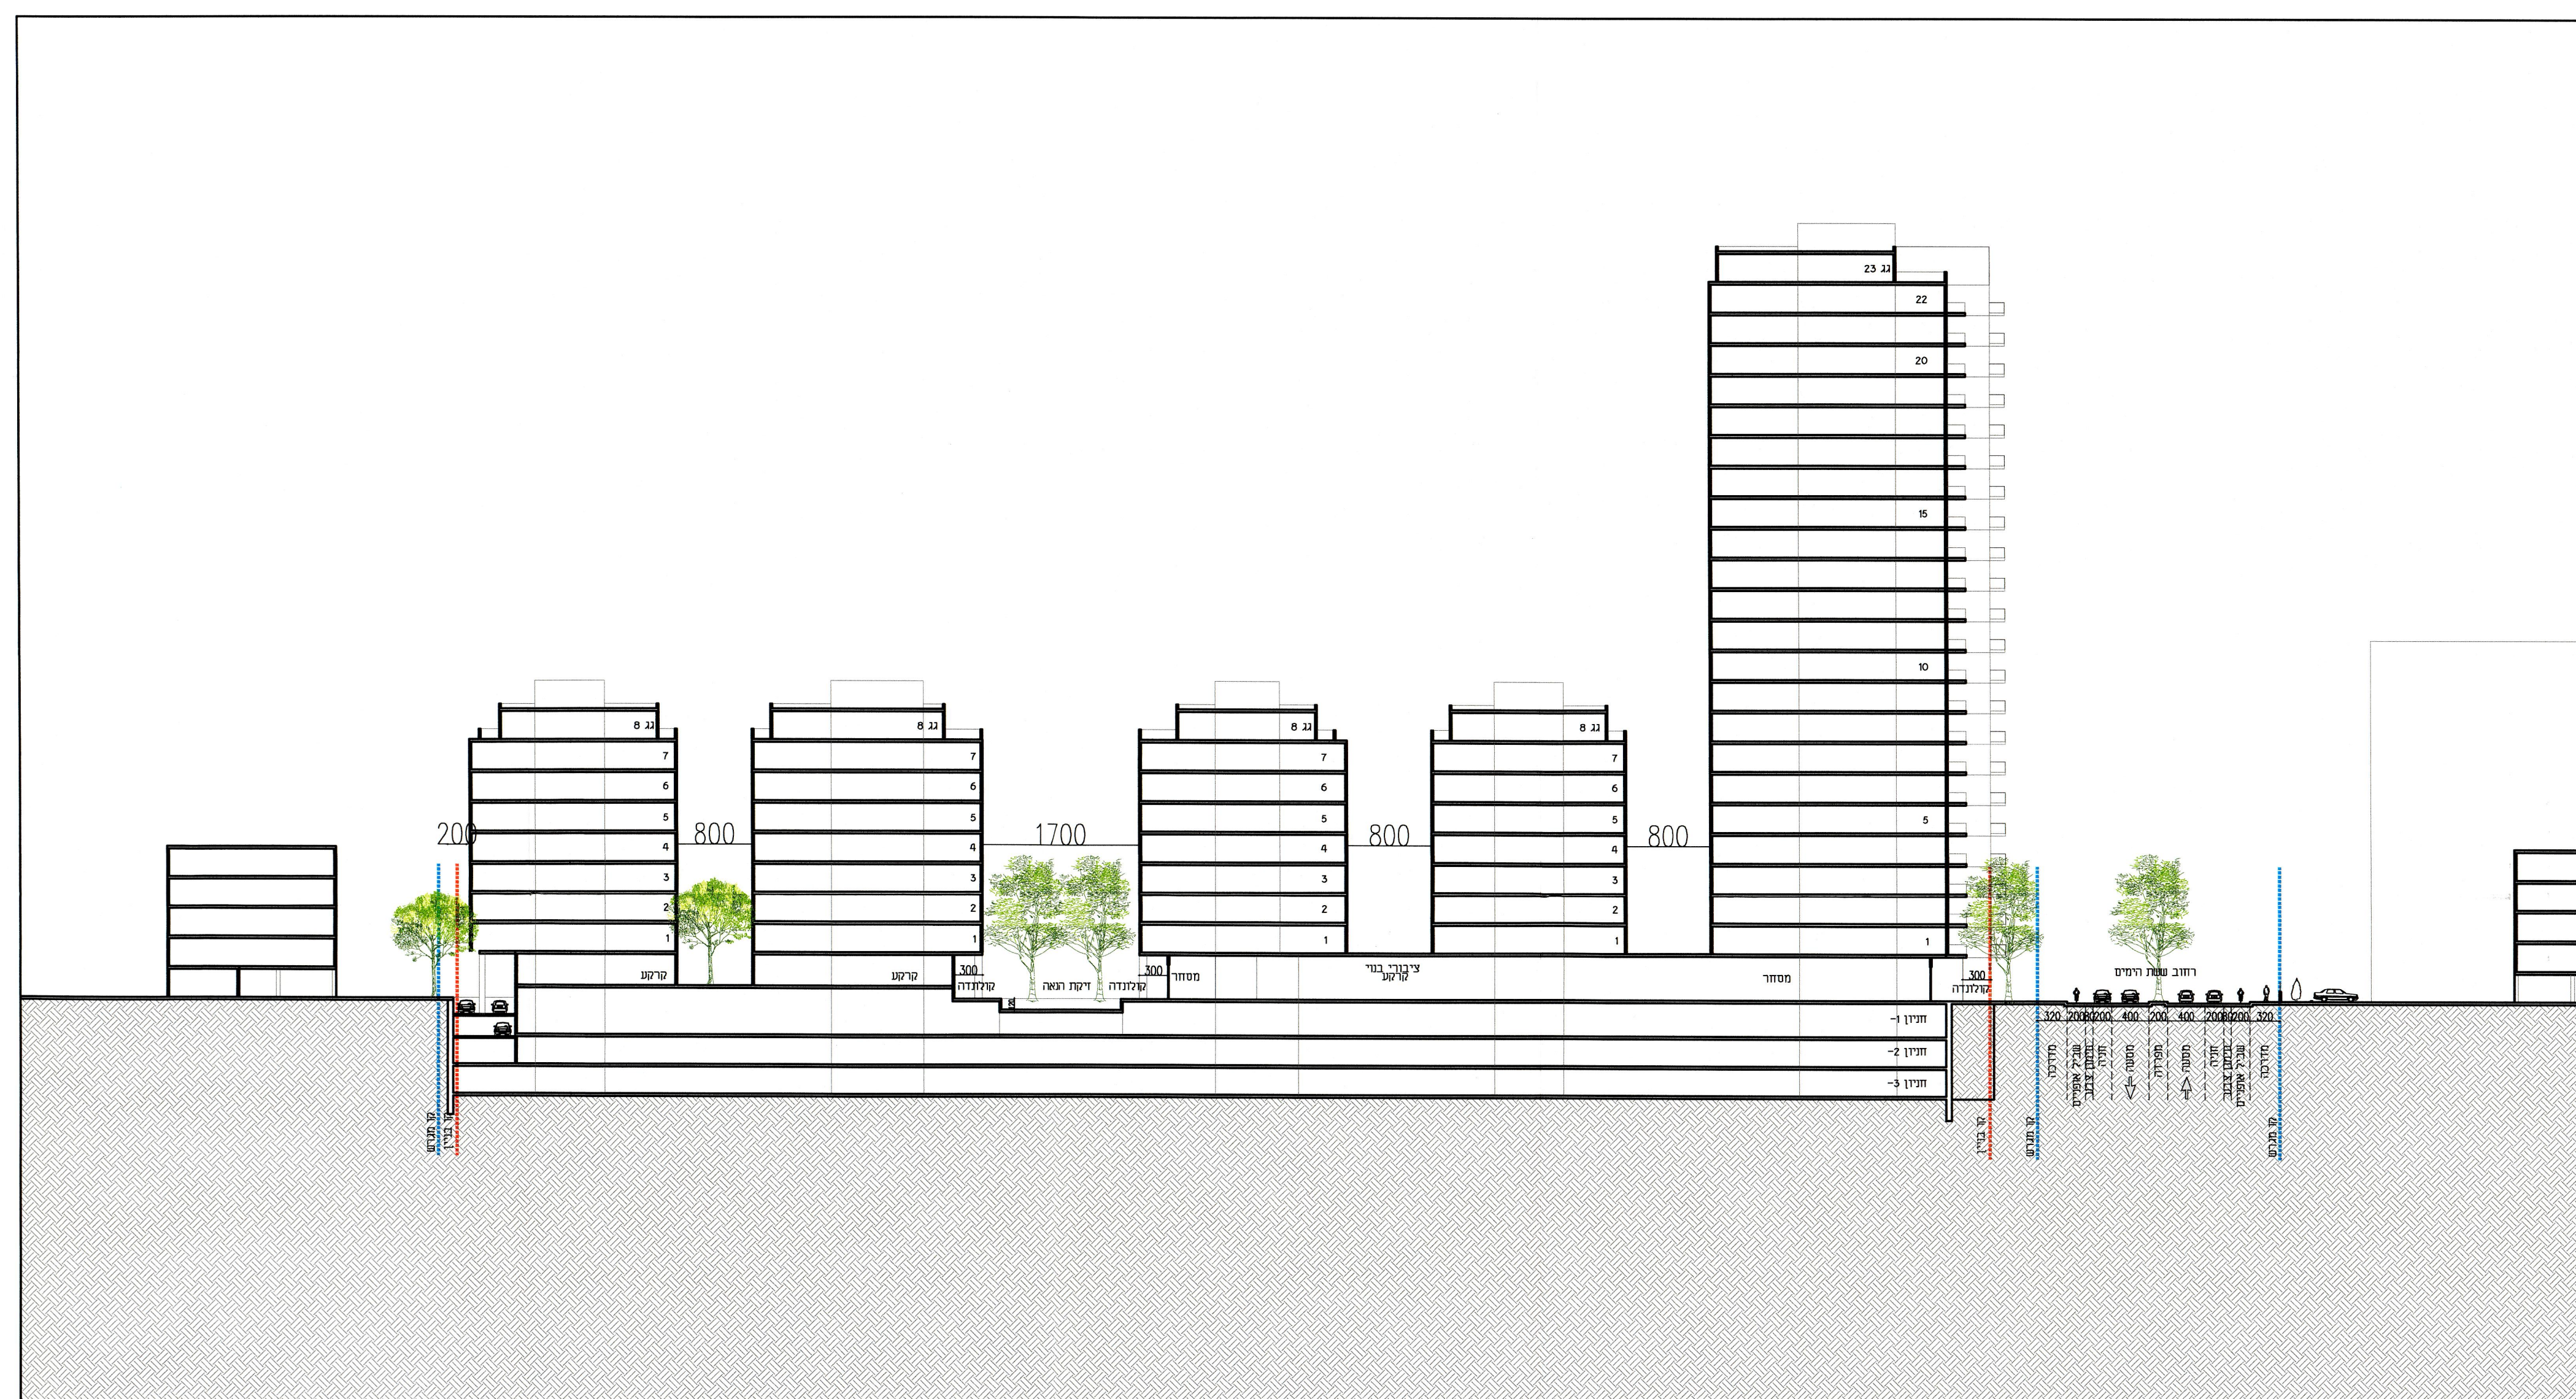

חתך עקרוני א-א קנ"מ 1:500

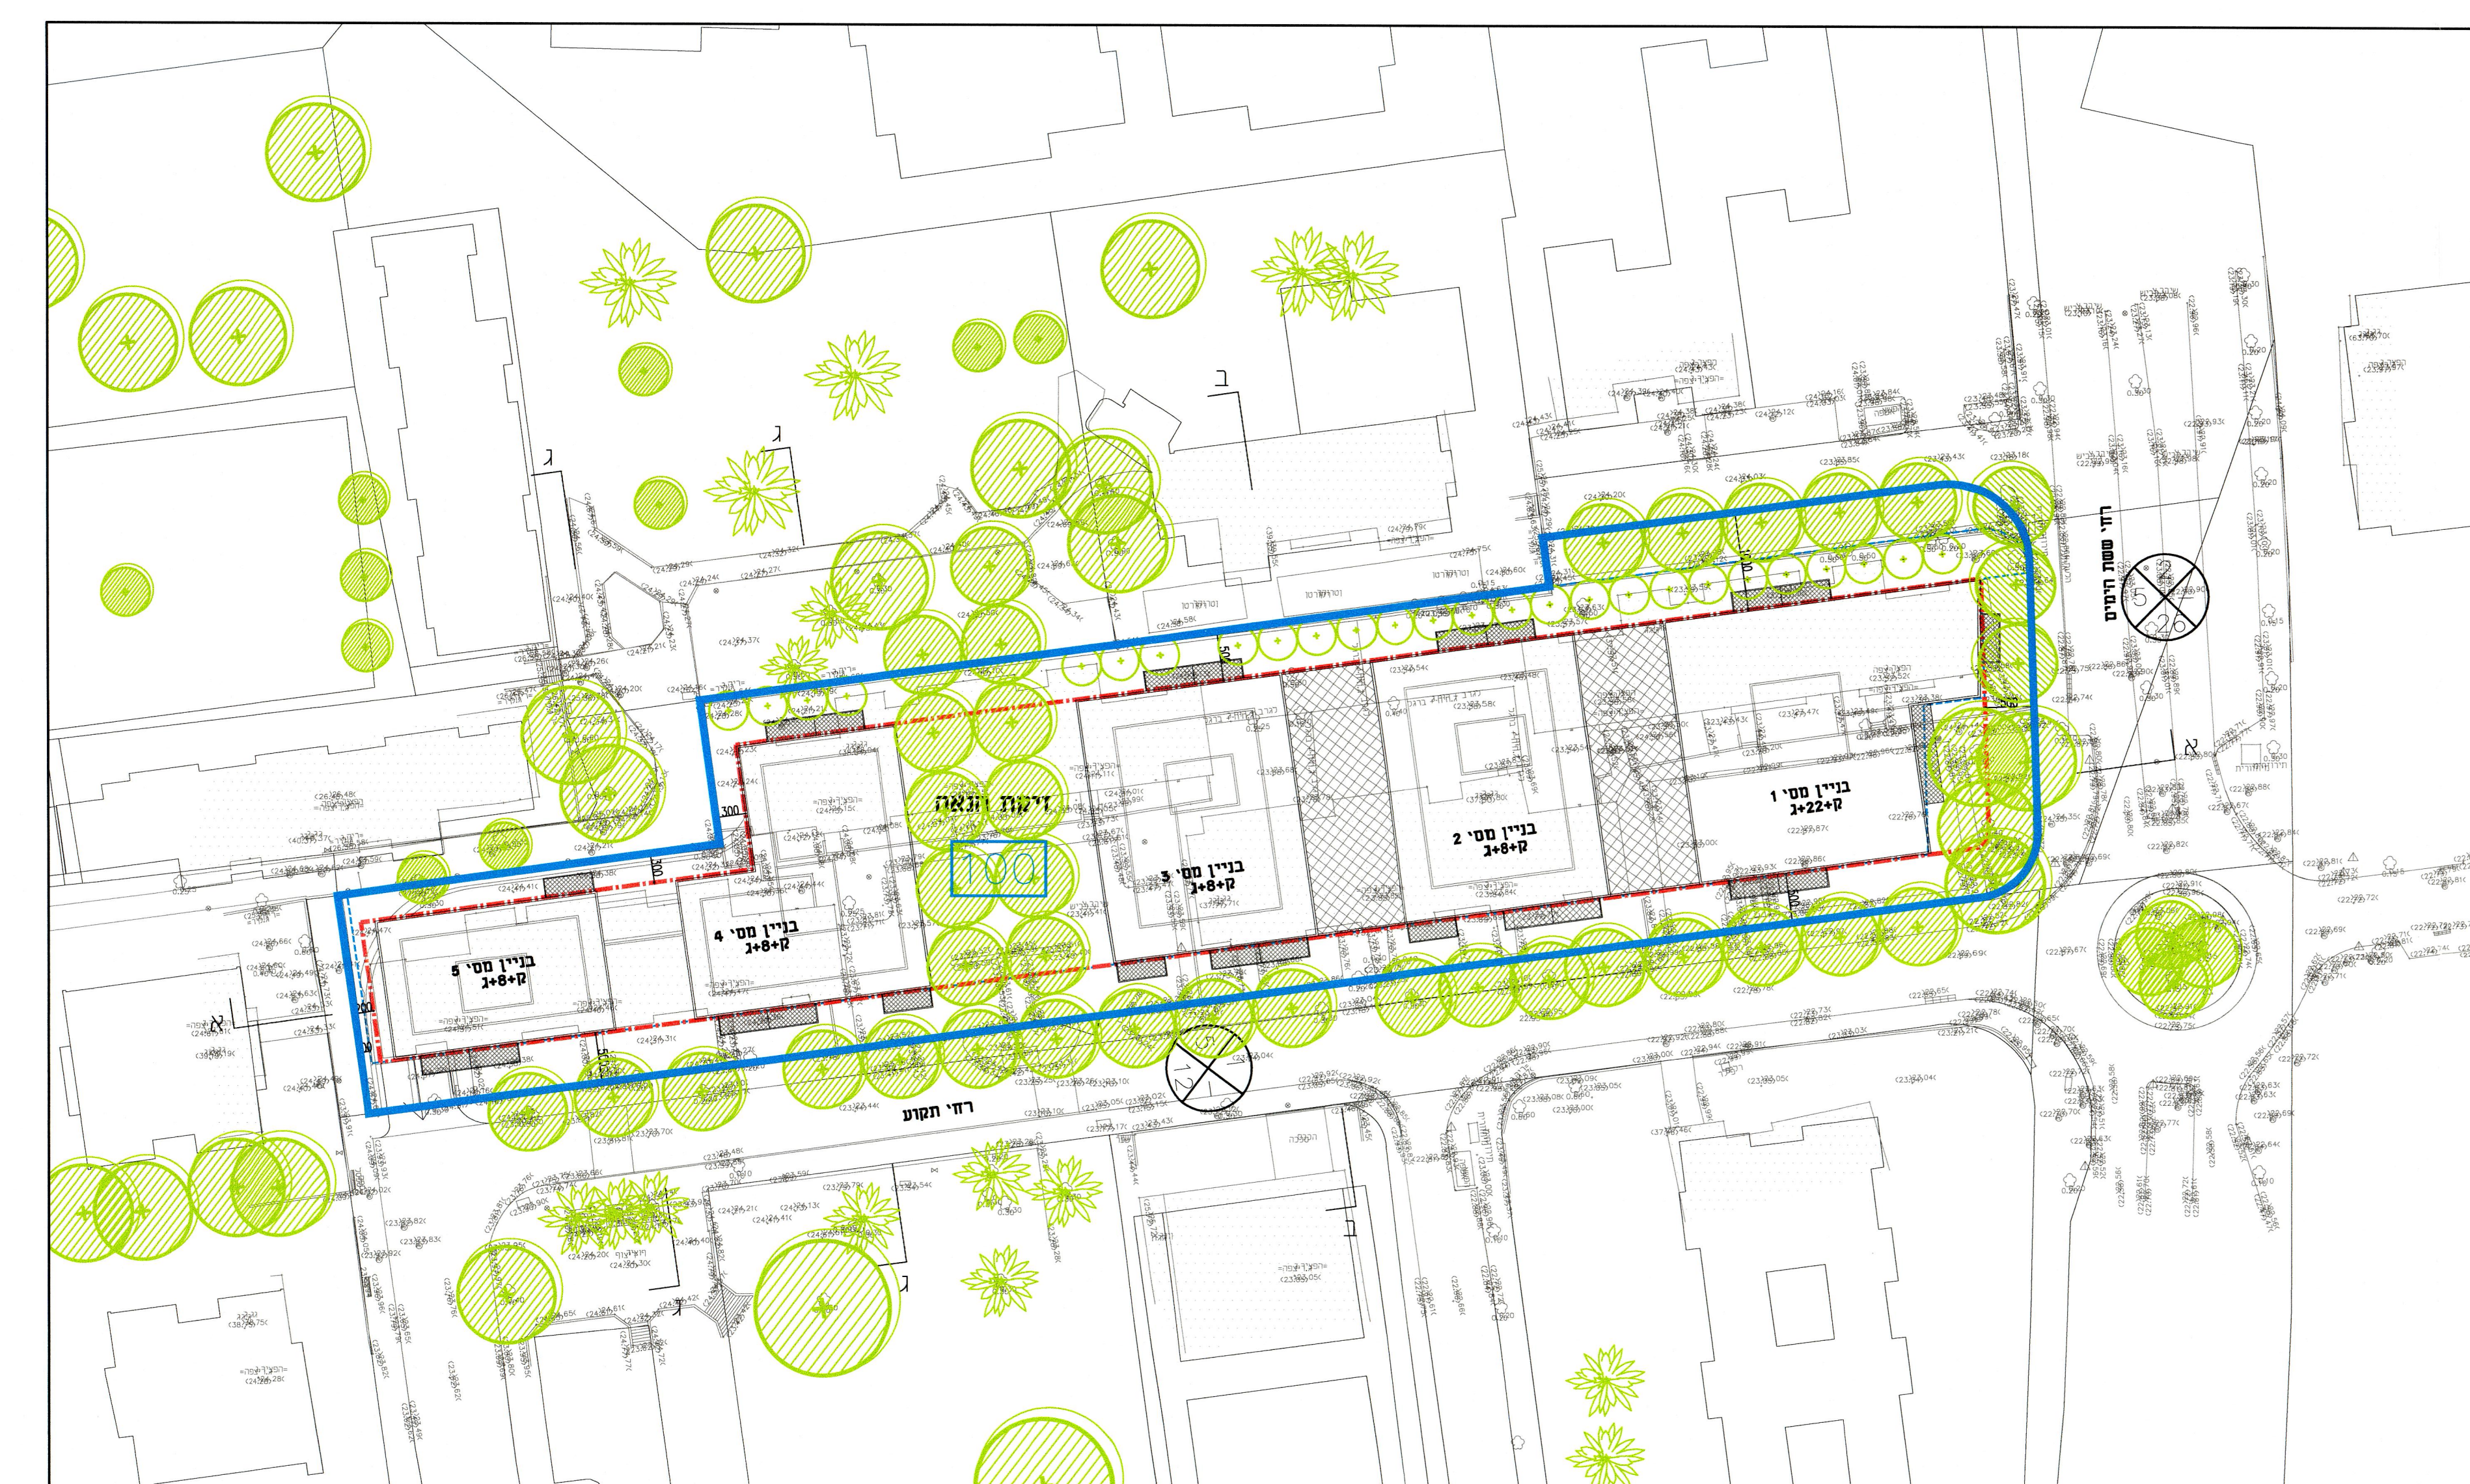


תכנית גגות קנ"מ 1:500

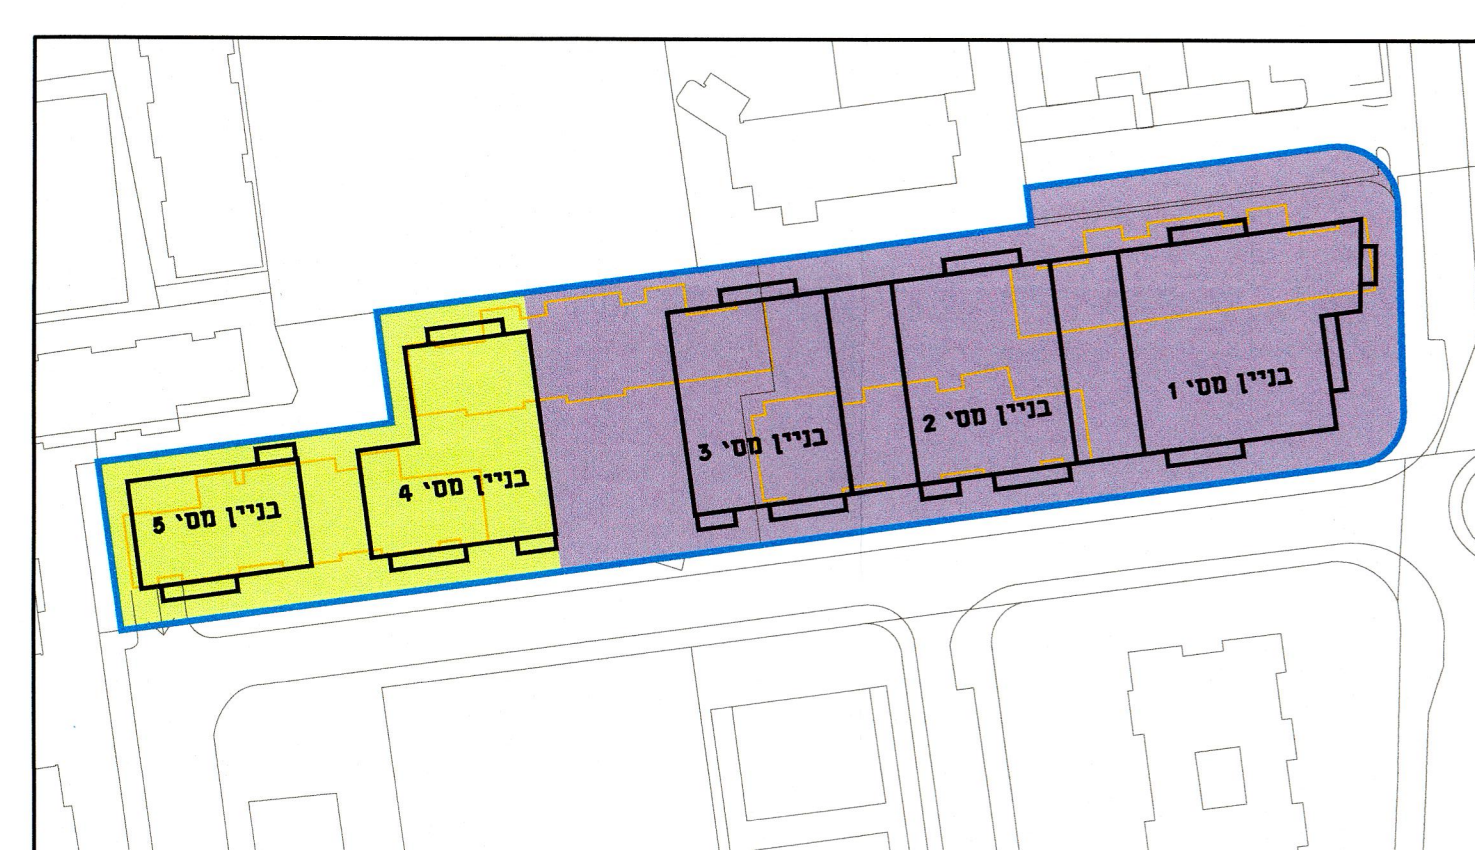


תרשים מבנים ושלביות ביצוע




תרשים חלוקה של זיקות הנאה

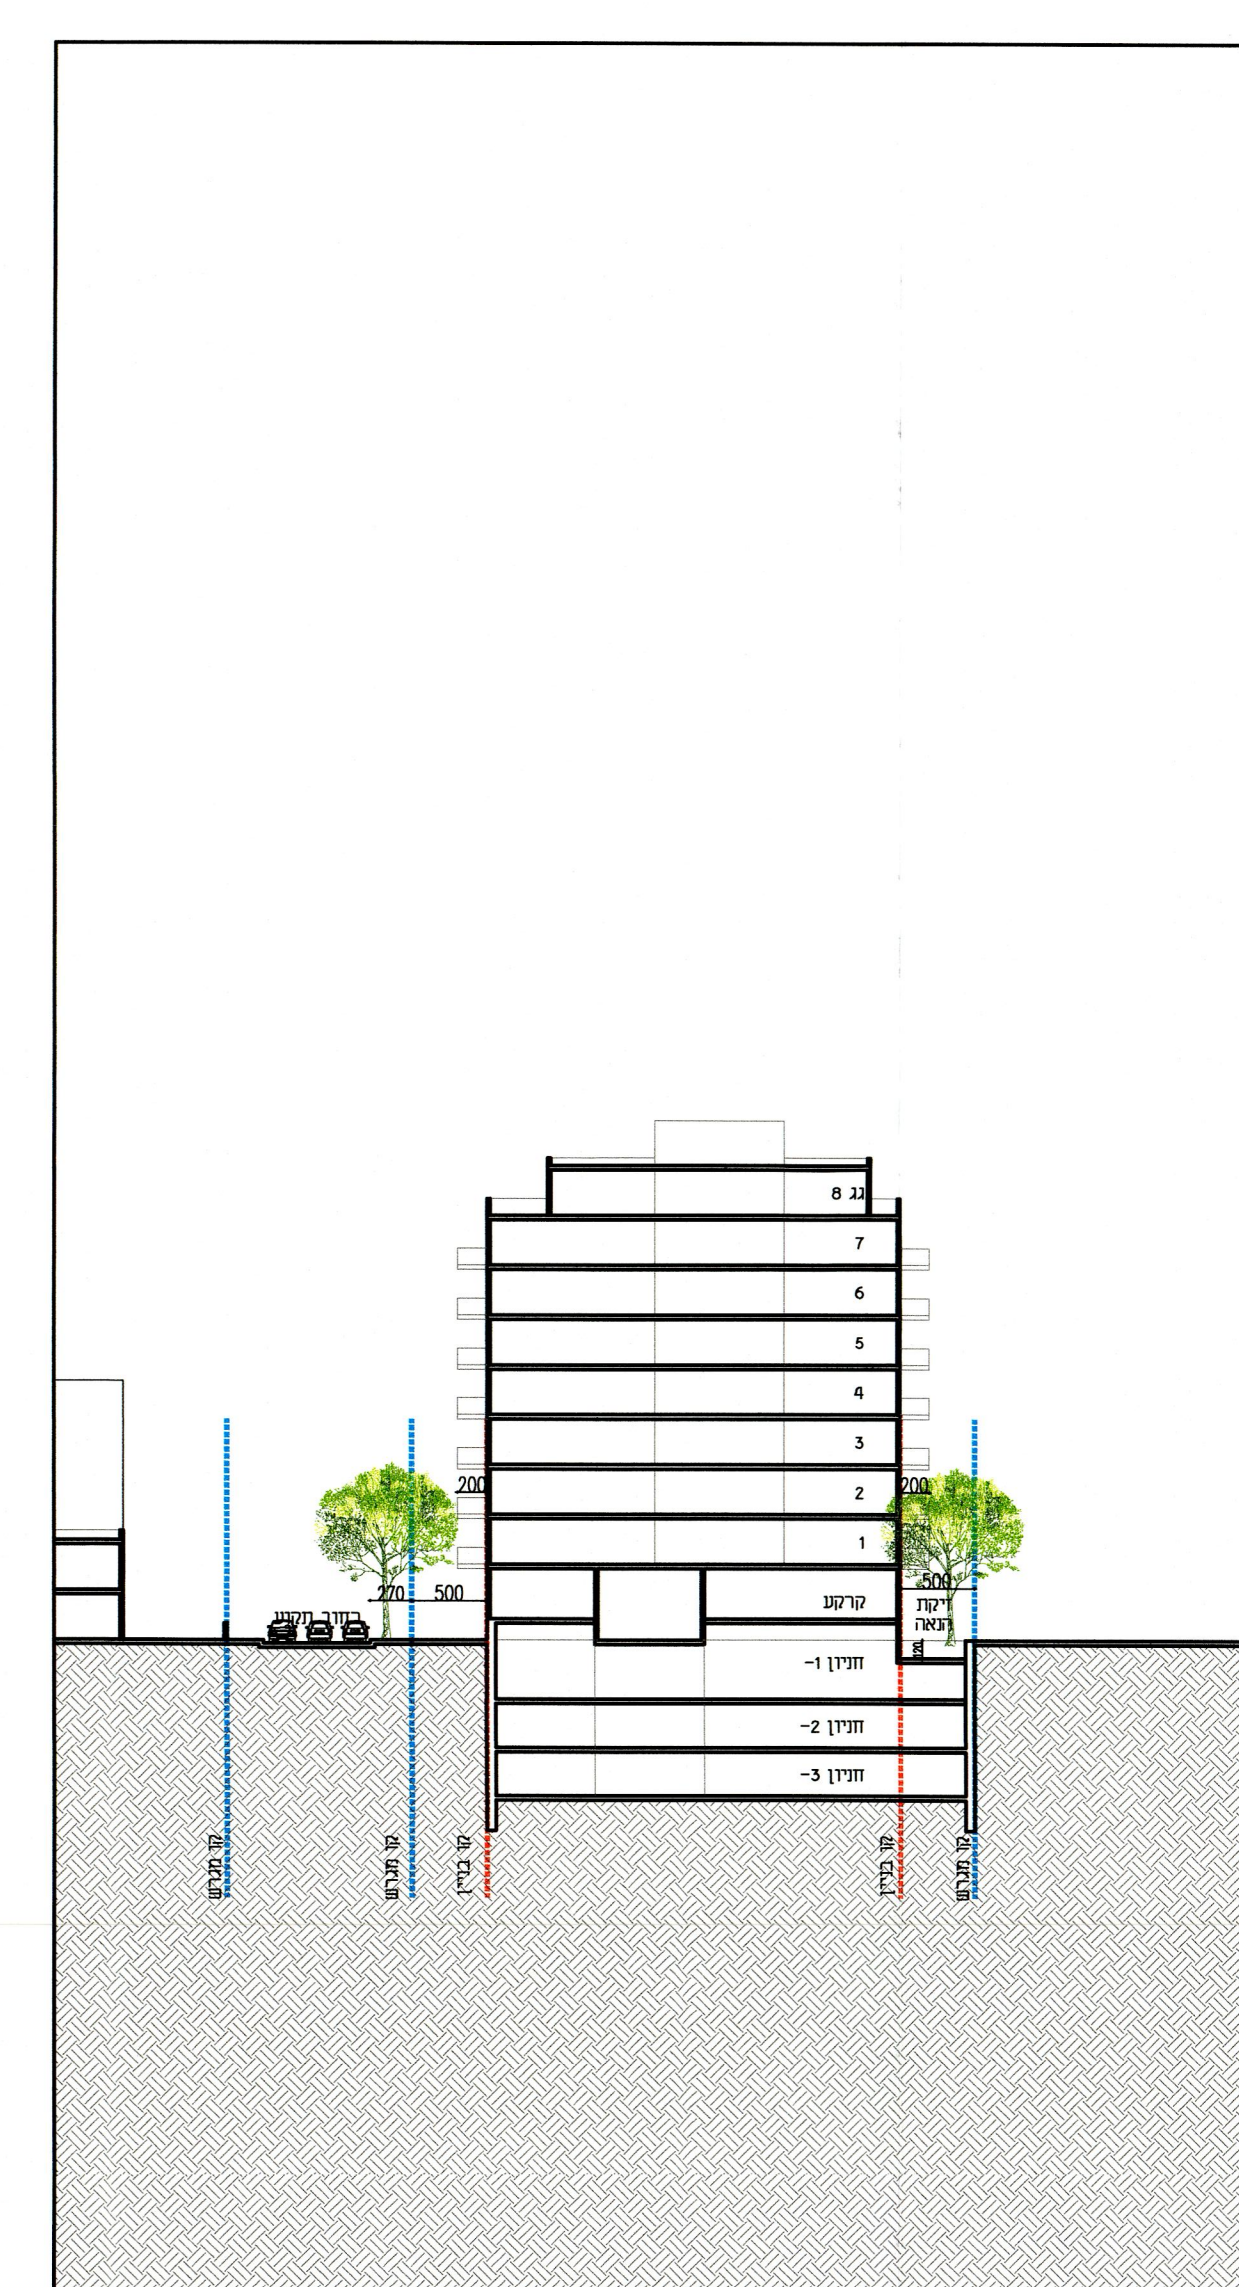

חתך עקרוני ג-ג קנ"מ 1:500

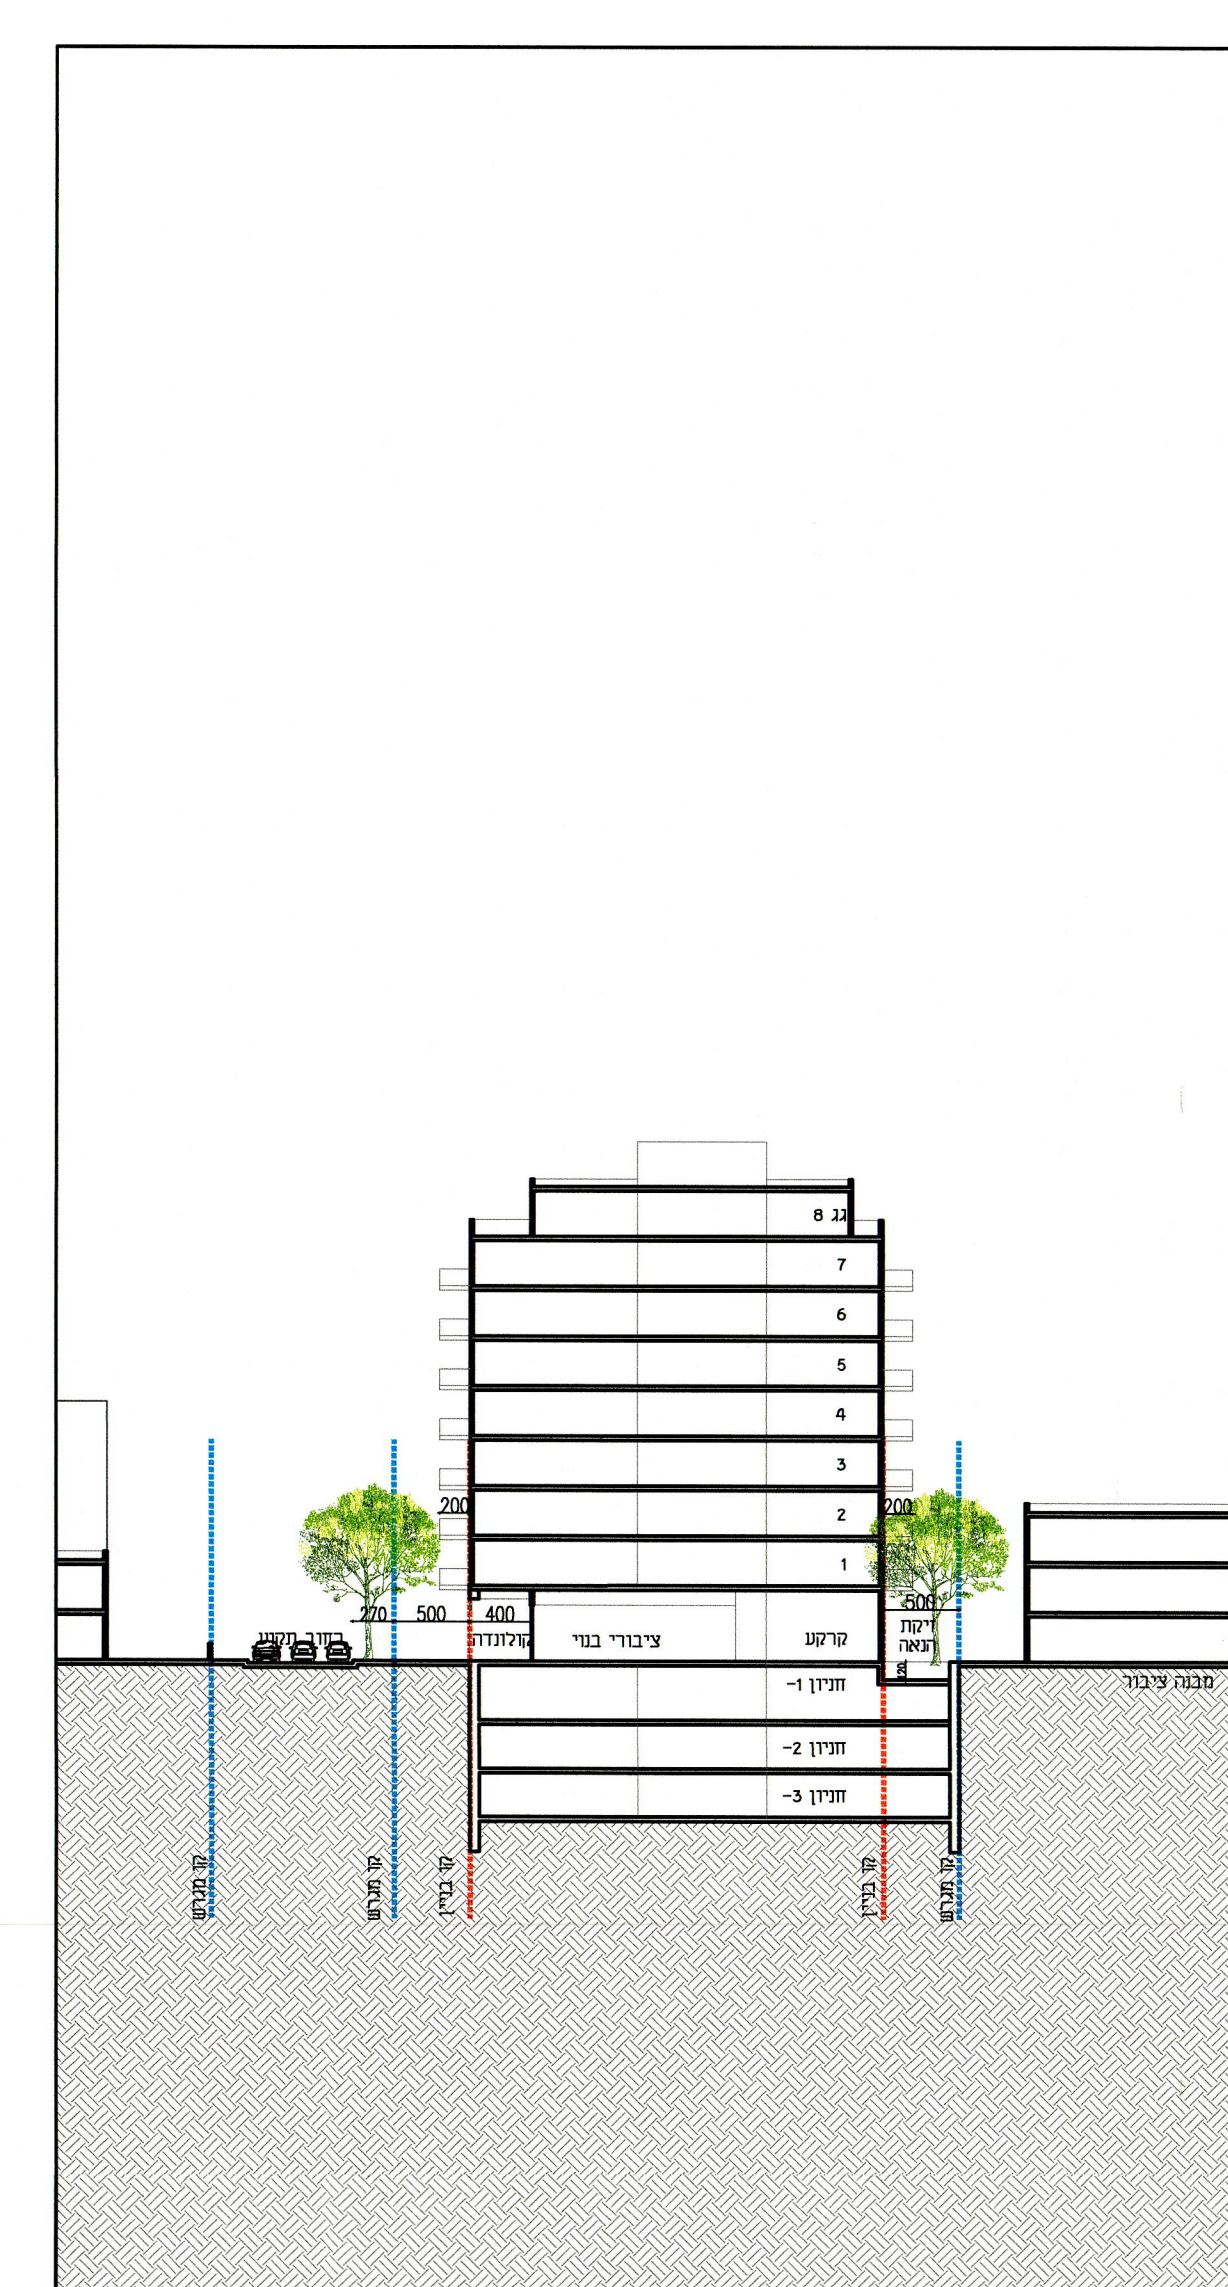

חתך עקרוני ב-ב קנ"מ 1:500

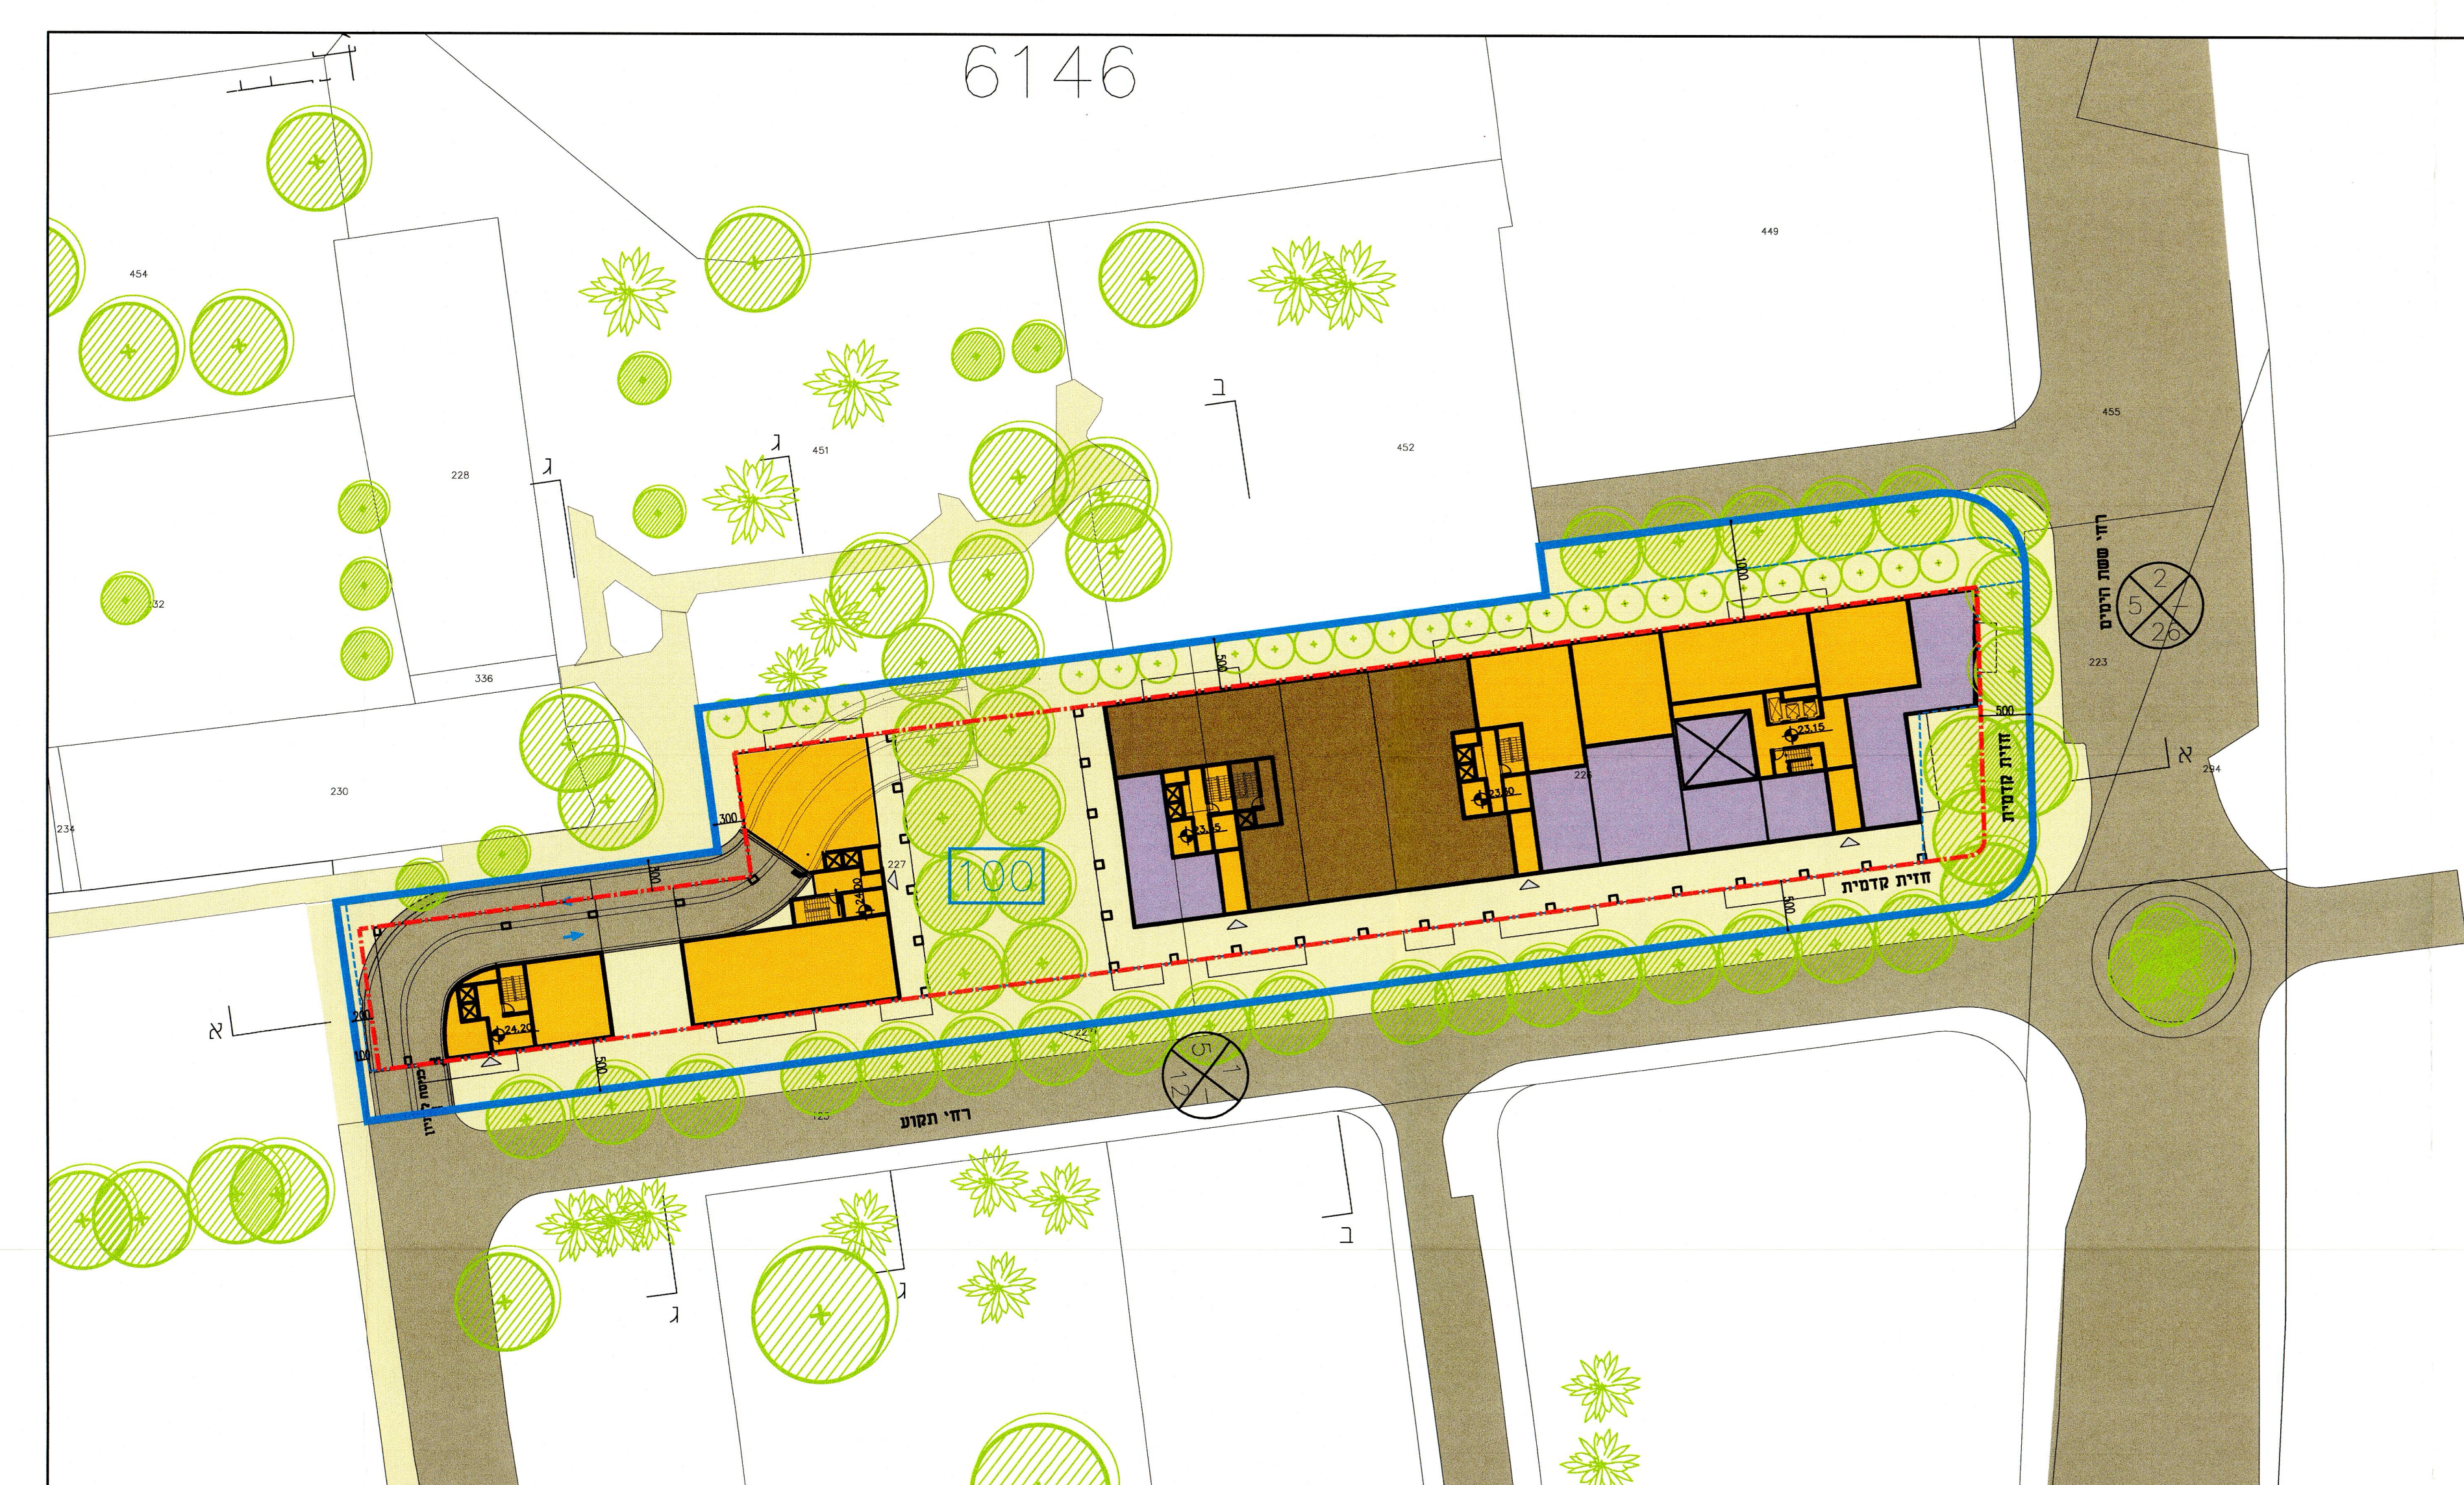

תכנית קומת קרקע קנ"מ 1:500

	נספח ביורי
	נספח לתכנית מס' 0722066-507
	תא/מק/4731-ר"ח: ומקוע, נוה אל"ער
	גליון 1 מתוך 1
	מנחה
	יורד עריכת 05.12.2019
	1500
	ניס
	שמות וחתימות
	שם: מיכל יוקלה
	תאריך: סטודי מ"א
	נספח

מקרא:

— קו מגרש

קו בניין

..... קו גבול מרתף

שימוש מגורים

שימוש מסחרי

וויזמנון צירורי

11 3 813 8