

נמפק פיתוק

507-0740019	נספח לתכנית מס'
-------------	-----------------

תא/מק/ 4816 נ'בה - גת רימון


תחולה	מנחה	
תיאור	פיתוח	
תאריך עריכת חנוספז	04.05.2022	
קנ"מ	1:250	

מאיה זוהר מאזא ארכיטקטורה	עורך הנספח
------------------------------	---------------




גבול מרתף
גבול מאגרש
גבול בניין

18.50

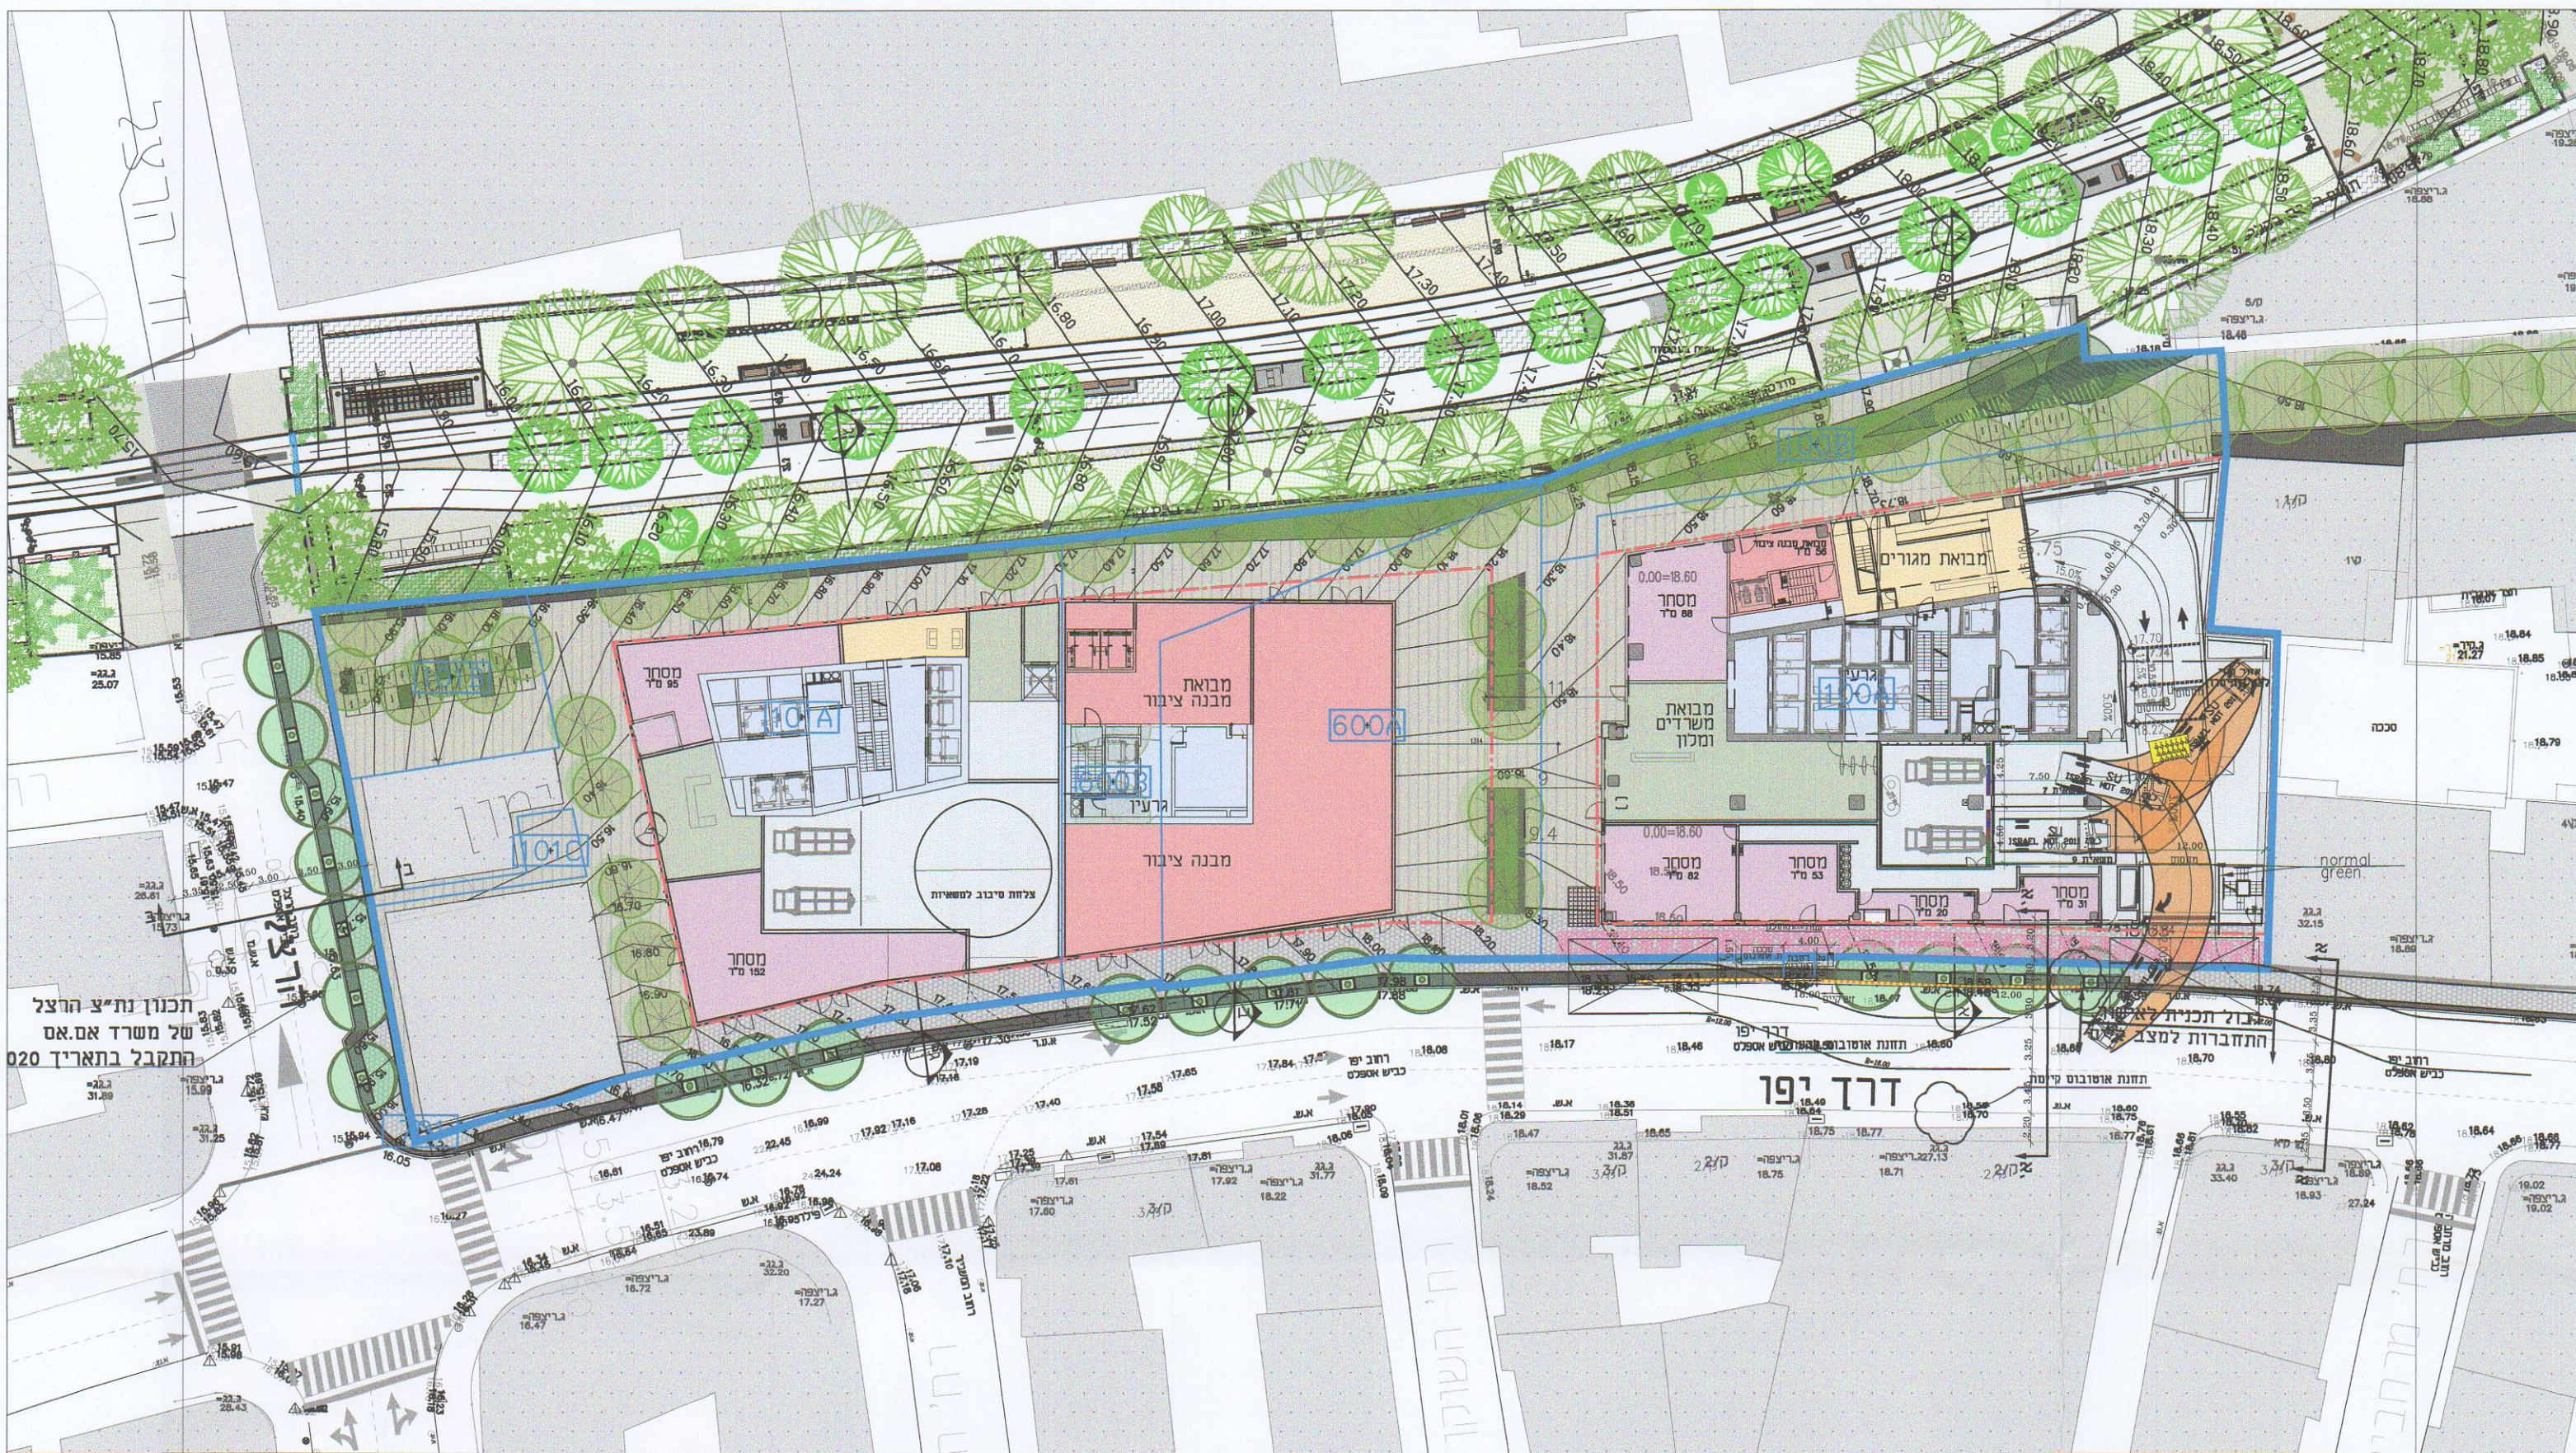


1:250

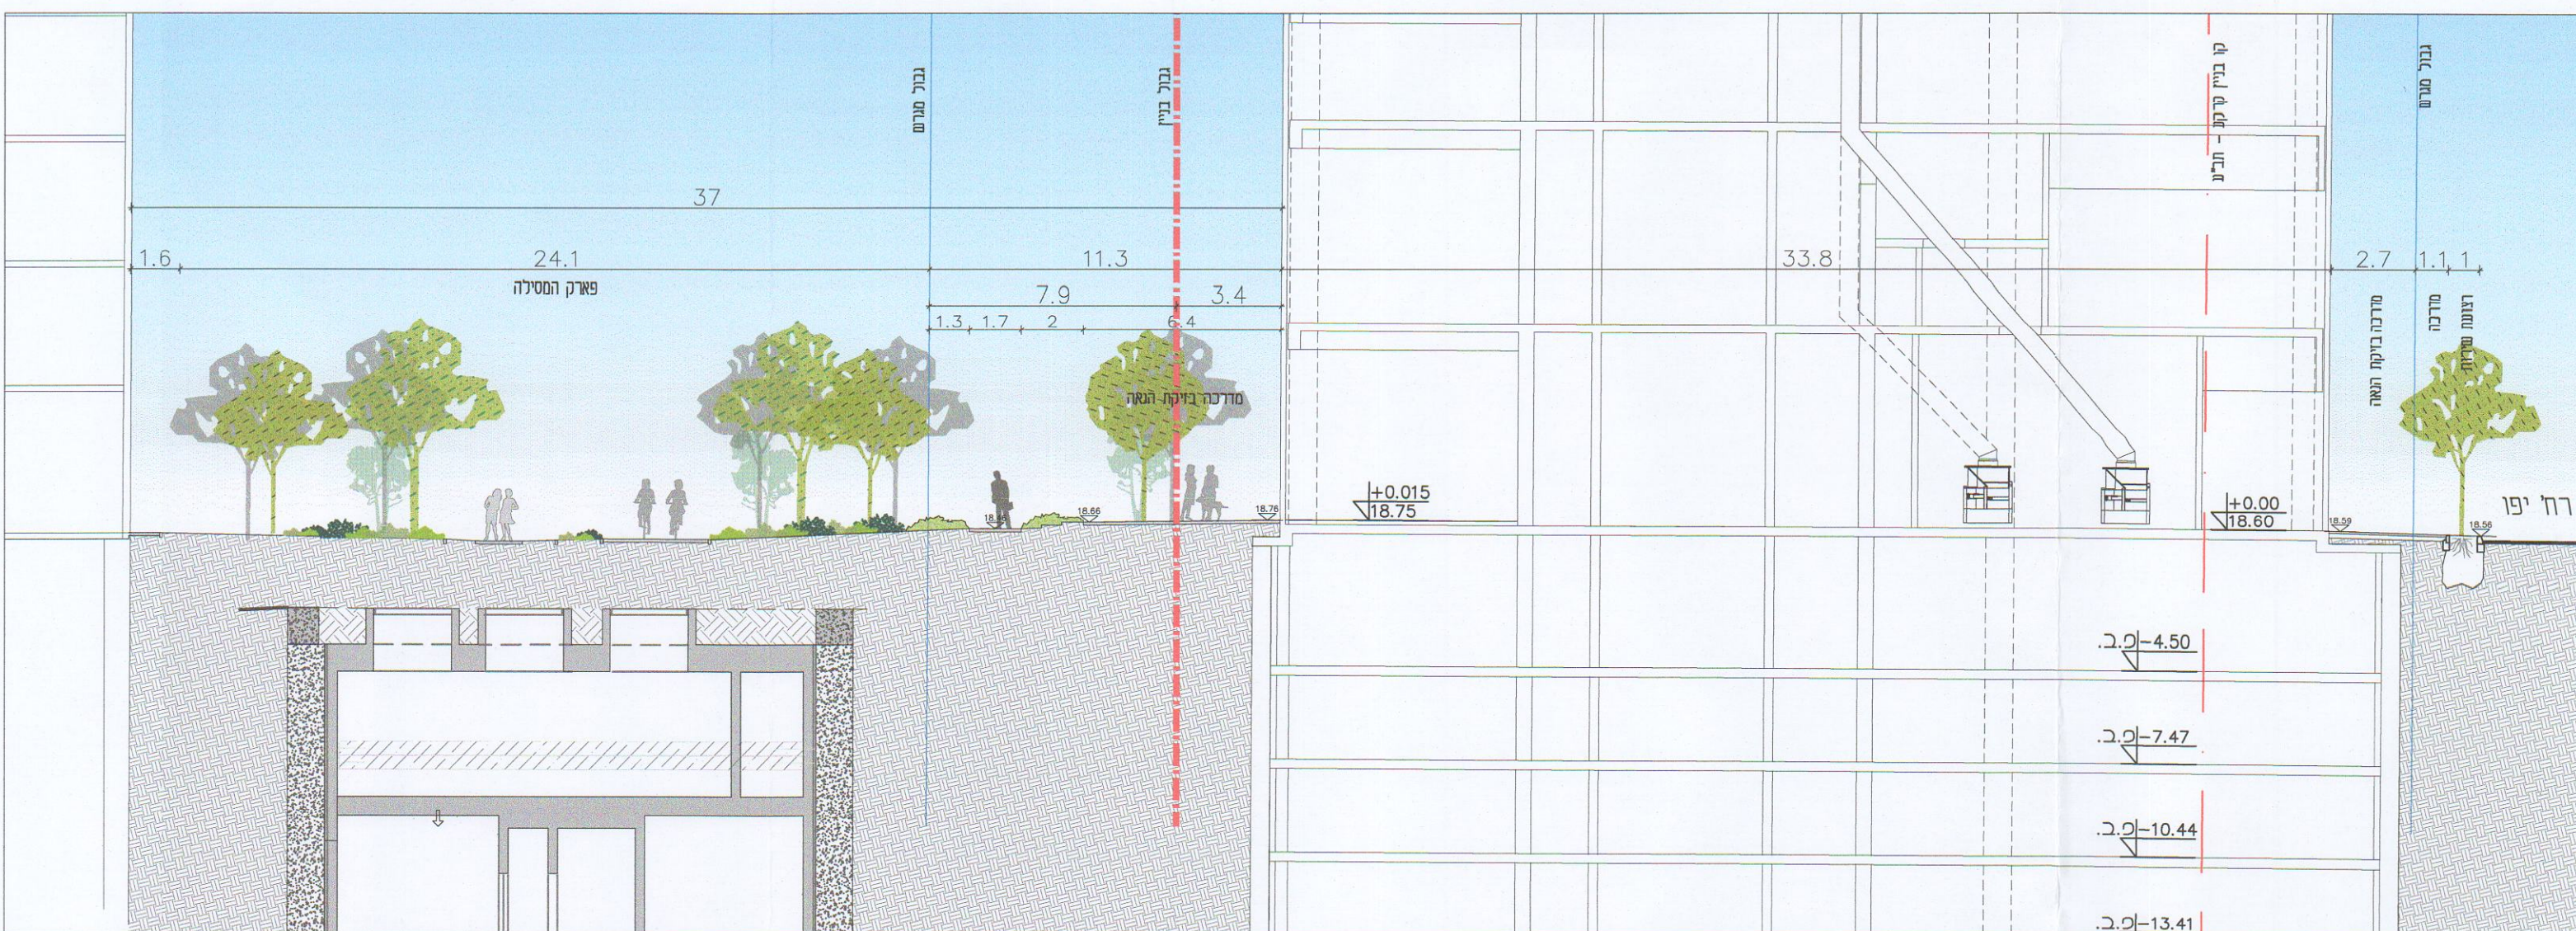

1:100



1:100

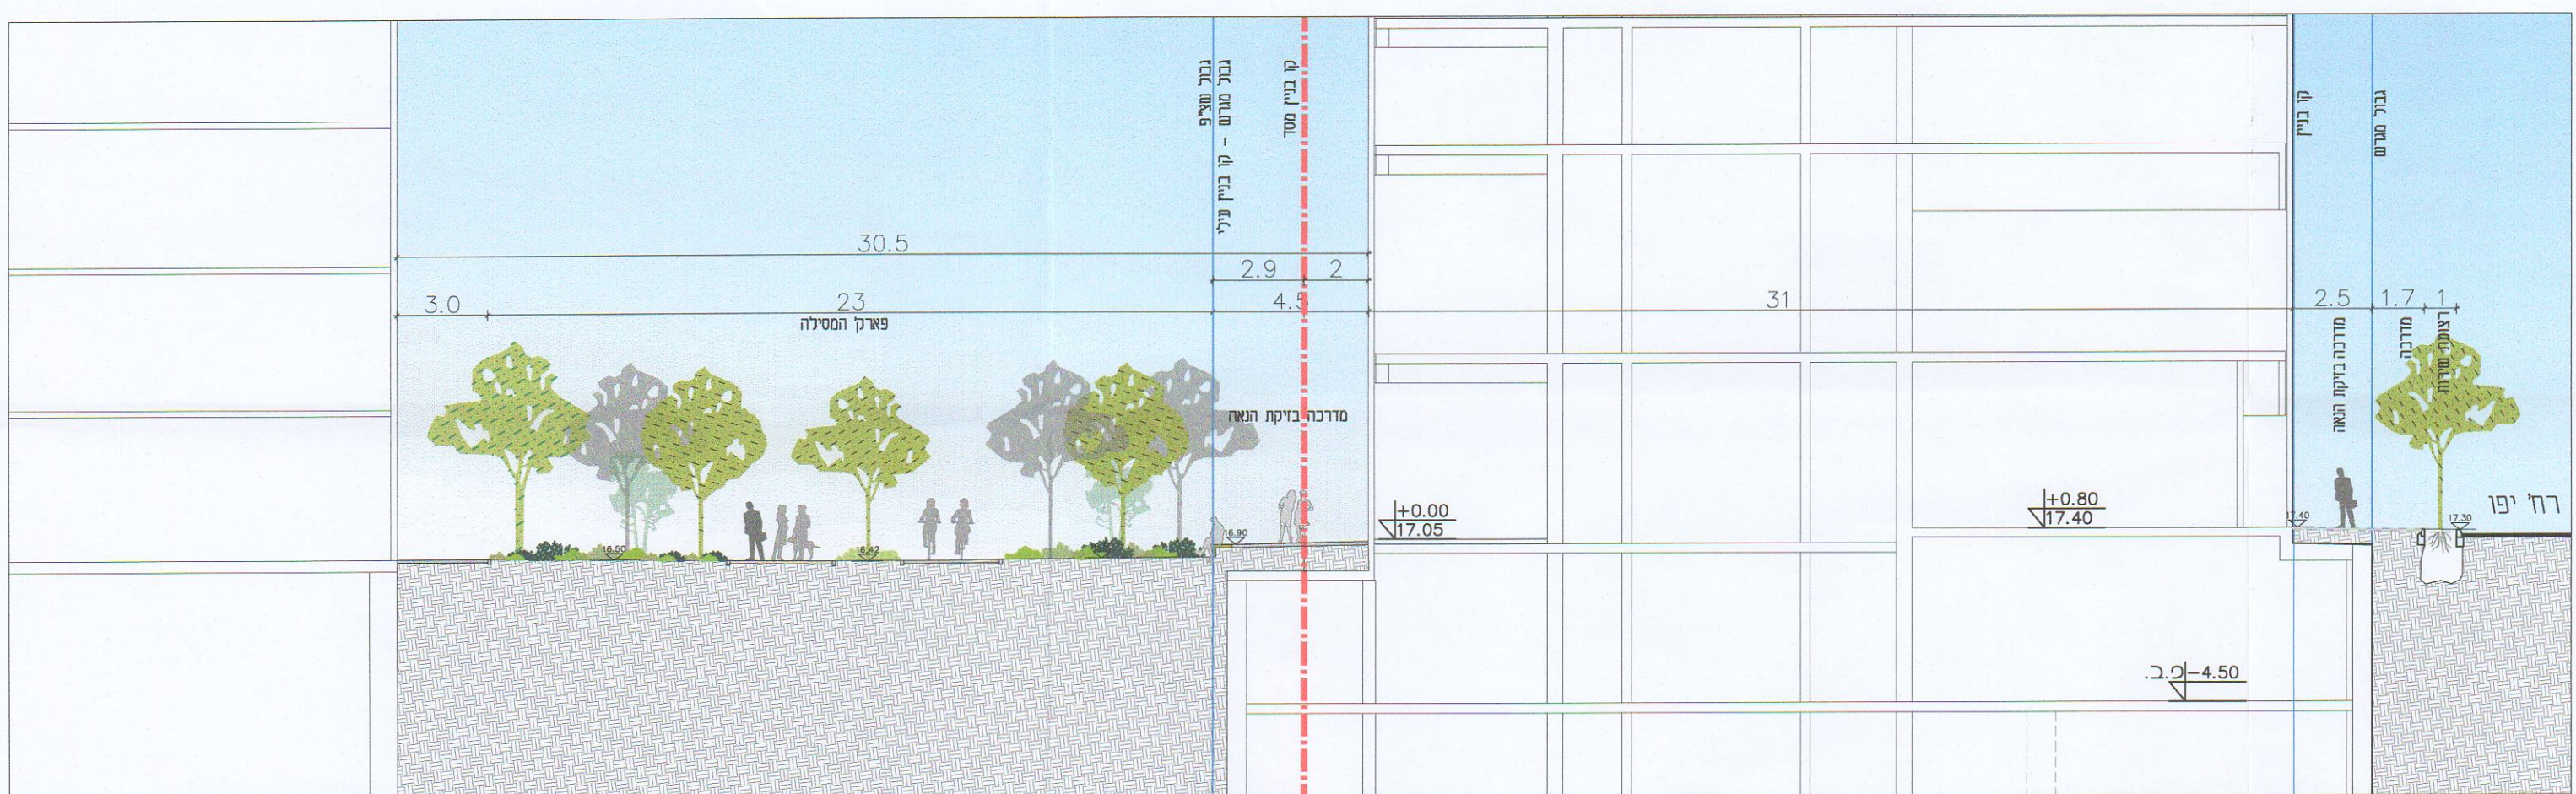

1:100