
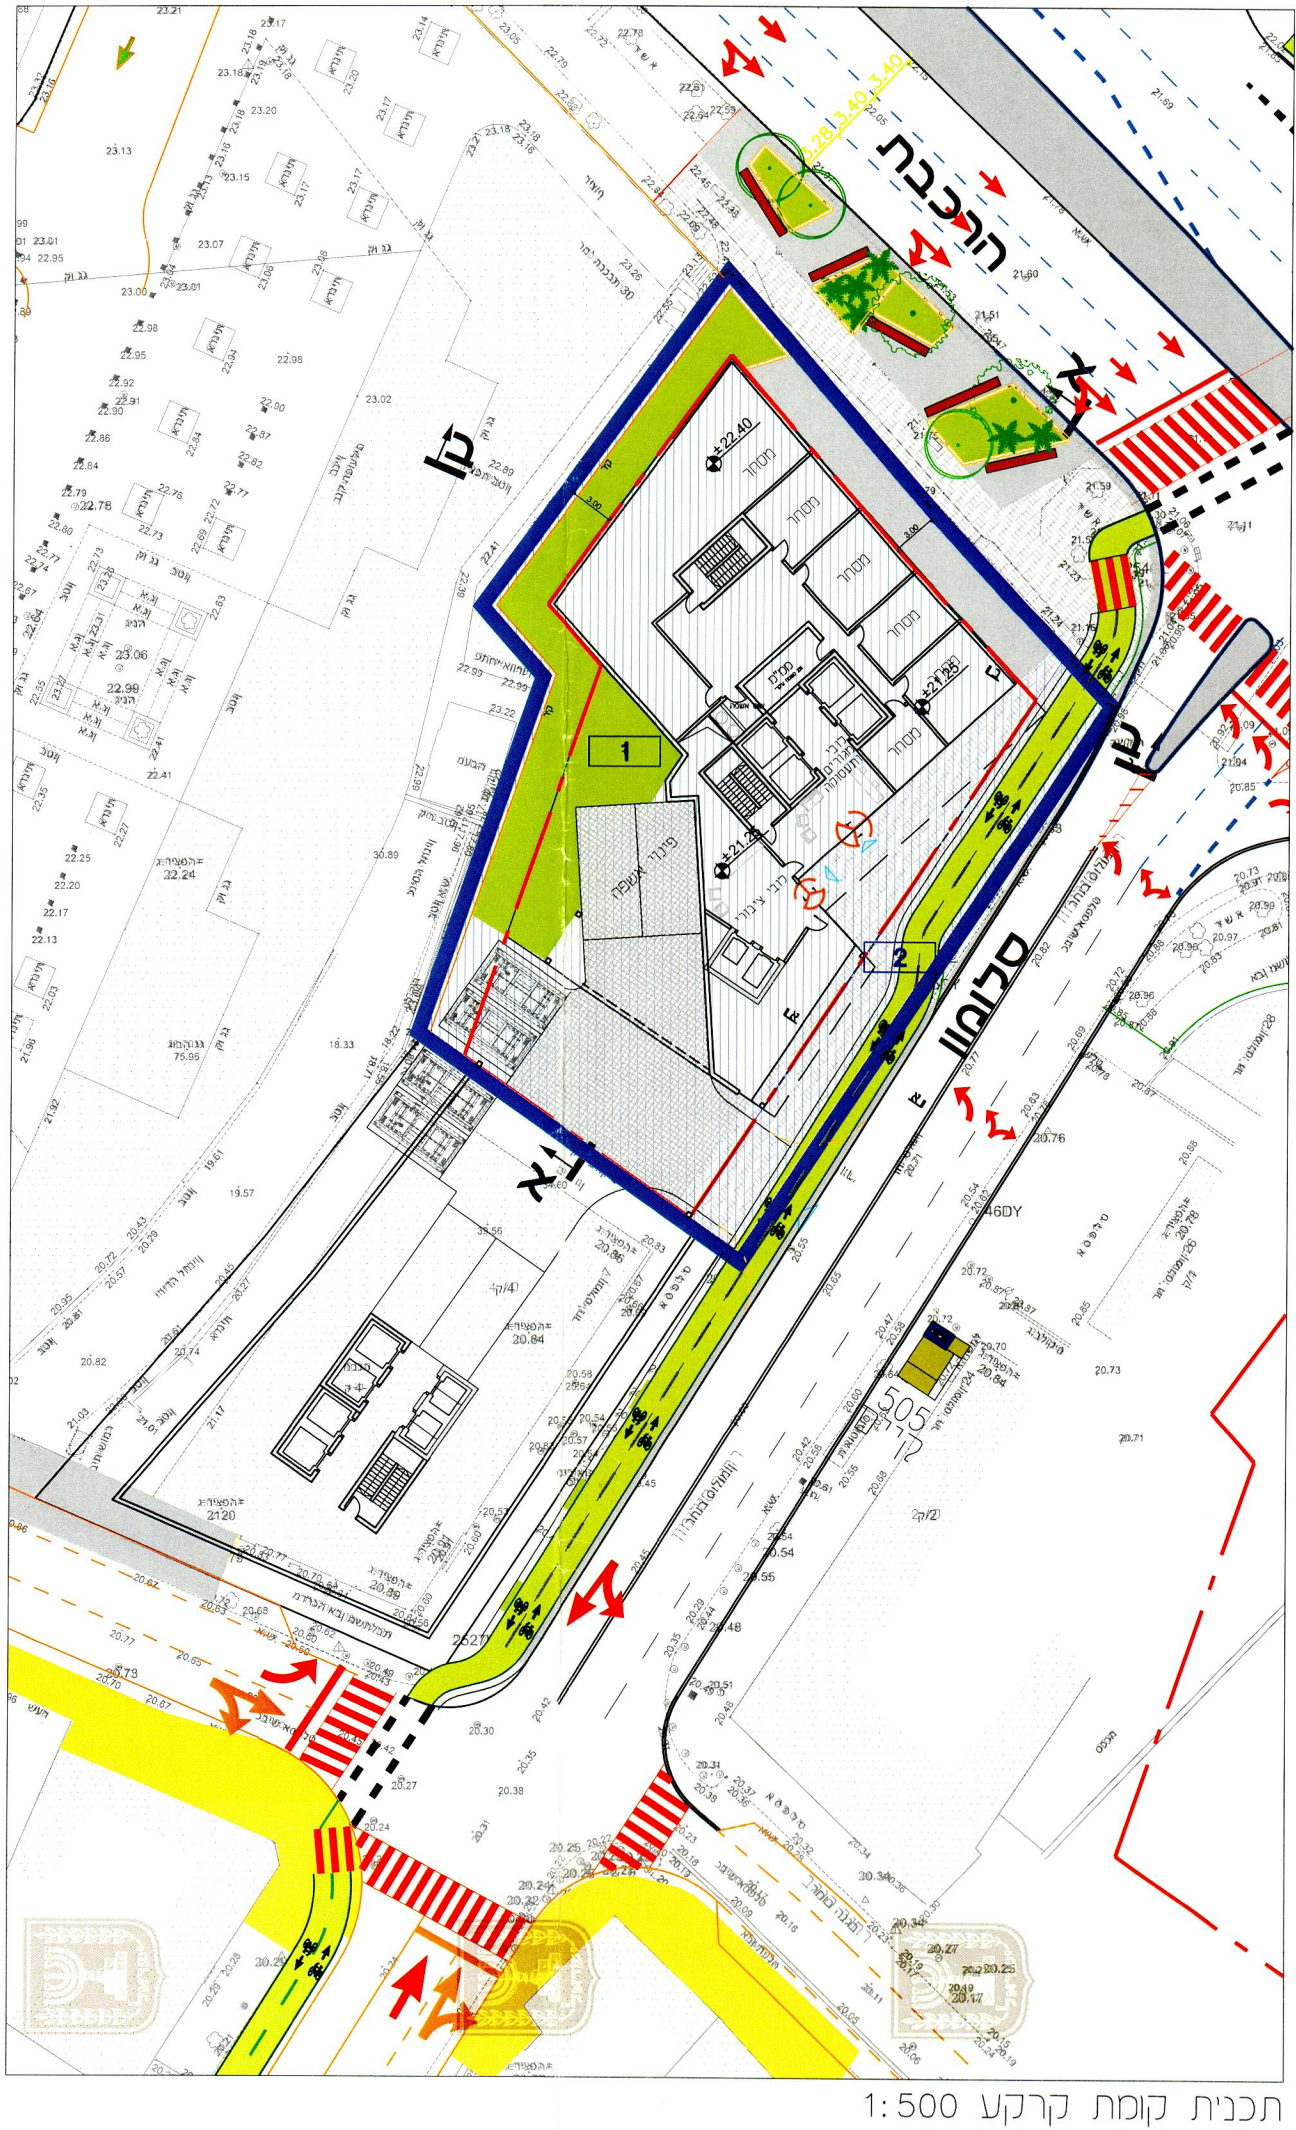
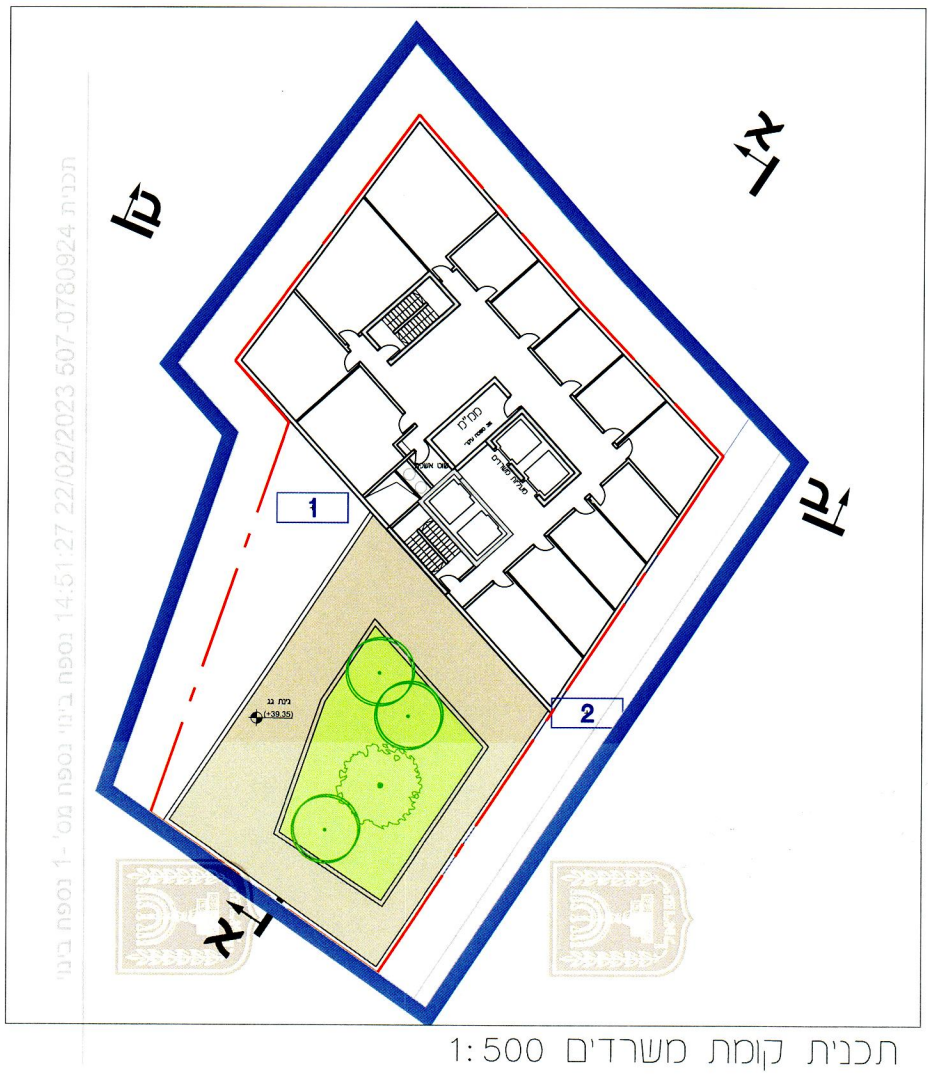


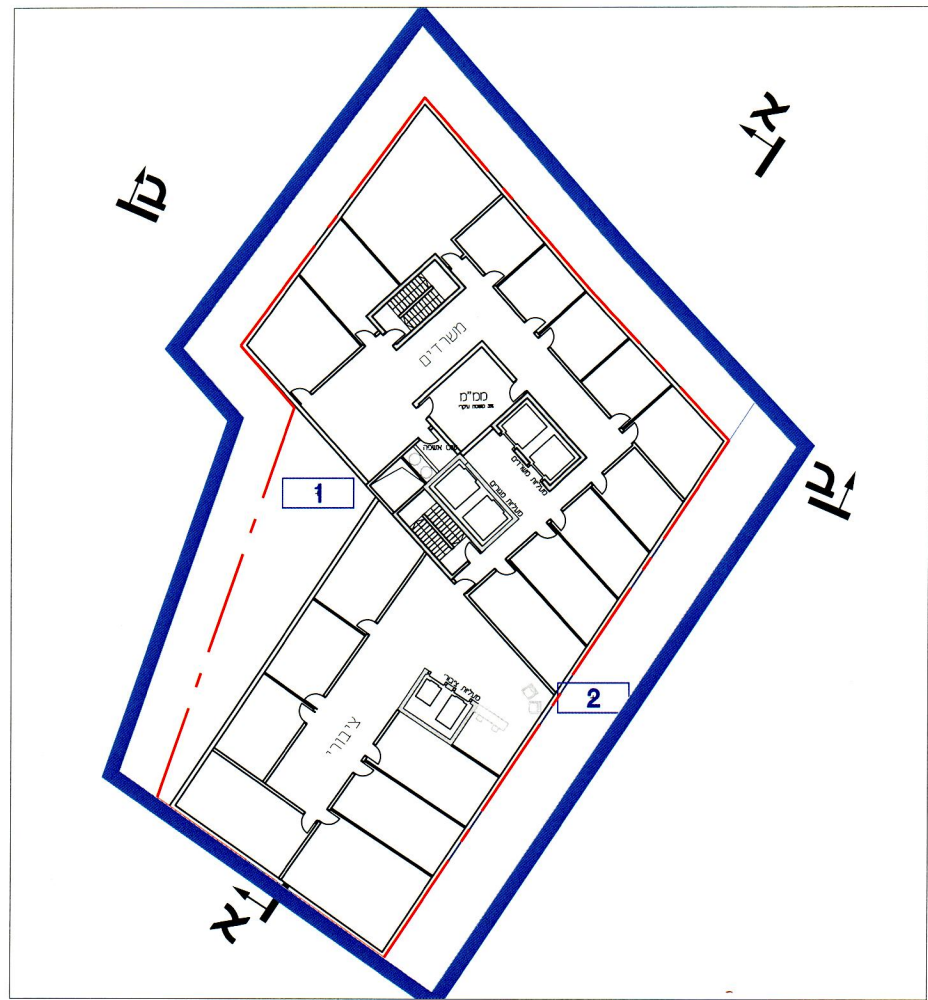

נספח בינוי	
נספח מס' 1	
הרכבת סלומון	
תא' מק' 4927	
נספח לתכנית 507-0780924 גליון 1 מתוך 2	
תחולה	מנחה
תיאור	תכנית בינוי
תאריך עריכת הנספח	01/02/2023
רשימת התרשימים	קנ"מ
תכניות	1500
חתך	1:1000
שם תרשים	-
שם תרשים	-
שמות וחתימות:	
עורך הנספח	שם: דני קיזר תאריך: קיזר אדריכלים ומתכנני ערים
חתימה:	

26-05-2026		
הועדה המקומית לתכנון ולבניה תל-אביב - יפו		
שם התכנית 507-0780924 תא/מק' 4927 הרכבת סלומון		
אושרה למתן תוקף (לאחר דיון בהתנגדויות):		
תאריך	פרוטוקול	החלטה
07/12/2022	222-0031	החלטה 14
08/05/2024	24-0006	החלטה 8
24/12/2025	25-0024	החלטה 18
מנהל האגף	מנהל העיר	מנהל שטח
אוריאל ארבל	אהוד כרמלי, אדרי	אוריאל ארבל
תאריך	תאריך	תאריך
24/12/2025	24/12/2025	24/12/2025

אלי לו
מנהל אגף תכנון העירייה