

מצב מאושר

תכנית מס' 507-0843813


תא\מח\4956
מתחם שוק האתרונג

מינהל התכנון- מחוז תל-אביב
חוק התכנון והבניה, תשכ"ה-1965
אישור תכנית מס' 507-0843813
הועדה המחוזית לתכנון ולבניה תו"ס
ביום 21.6.21 לאשר את התוכנית
עם התנאים לא נכנסה לתוקף
התכנית נקבעה טענה אישור ש

גליון 1 מתוך 1

תחולה	רקע
תיאור	תכנית
תאריך עריכת הנספח	02/11/2016
קנ"מ	1:500
תרשימים נוספים	קנ"מ
תרשים סביבה	1:2500
שמות וחתימות:	
עורך הנספח	שם: ברני גמניו תאגיד: קבוצת דסהמפ
חתימה:	ברני גמניו ד"ר יוסי מילר

תרשים סביבה קנ"מ: 1:2,500

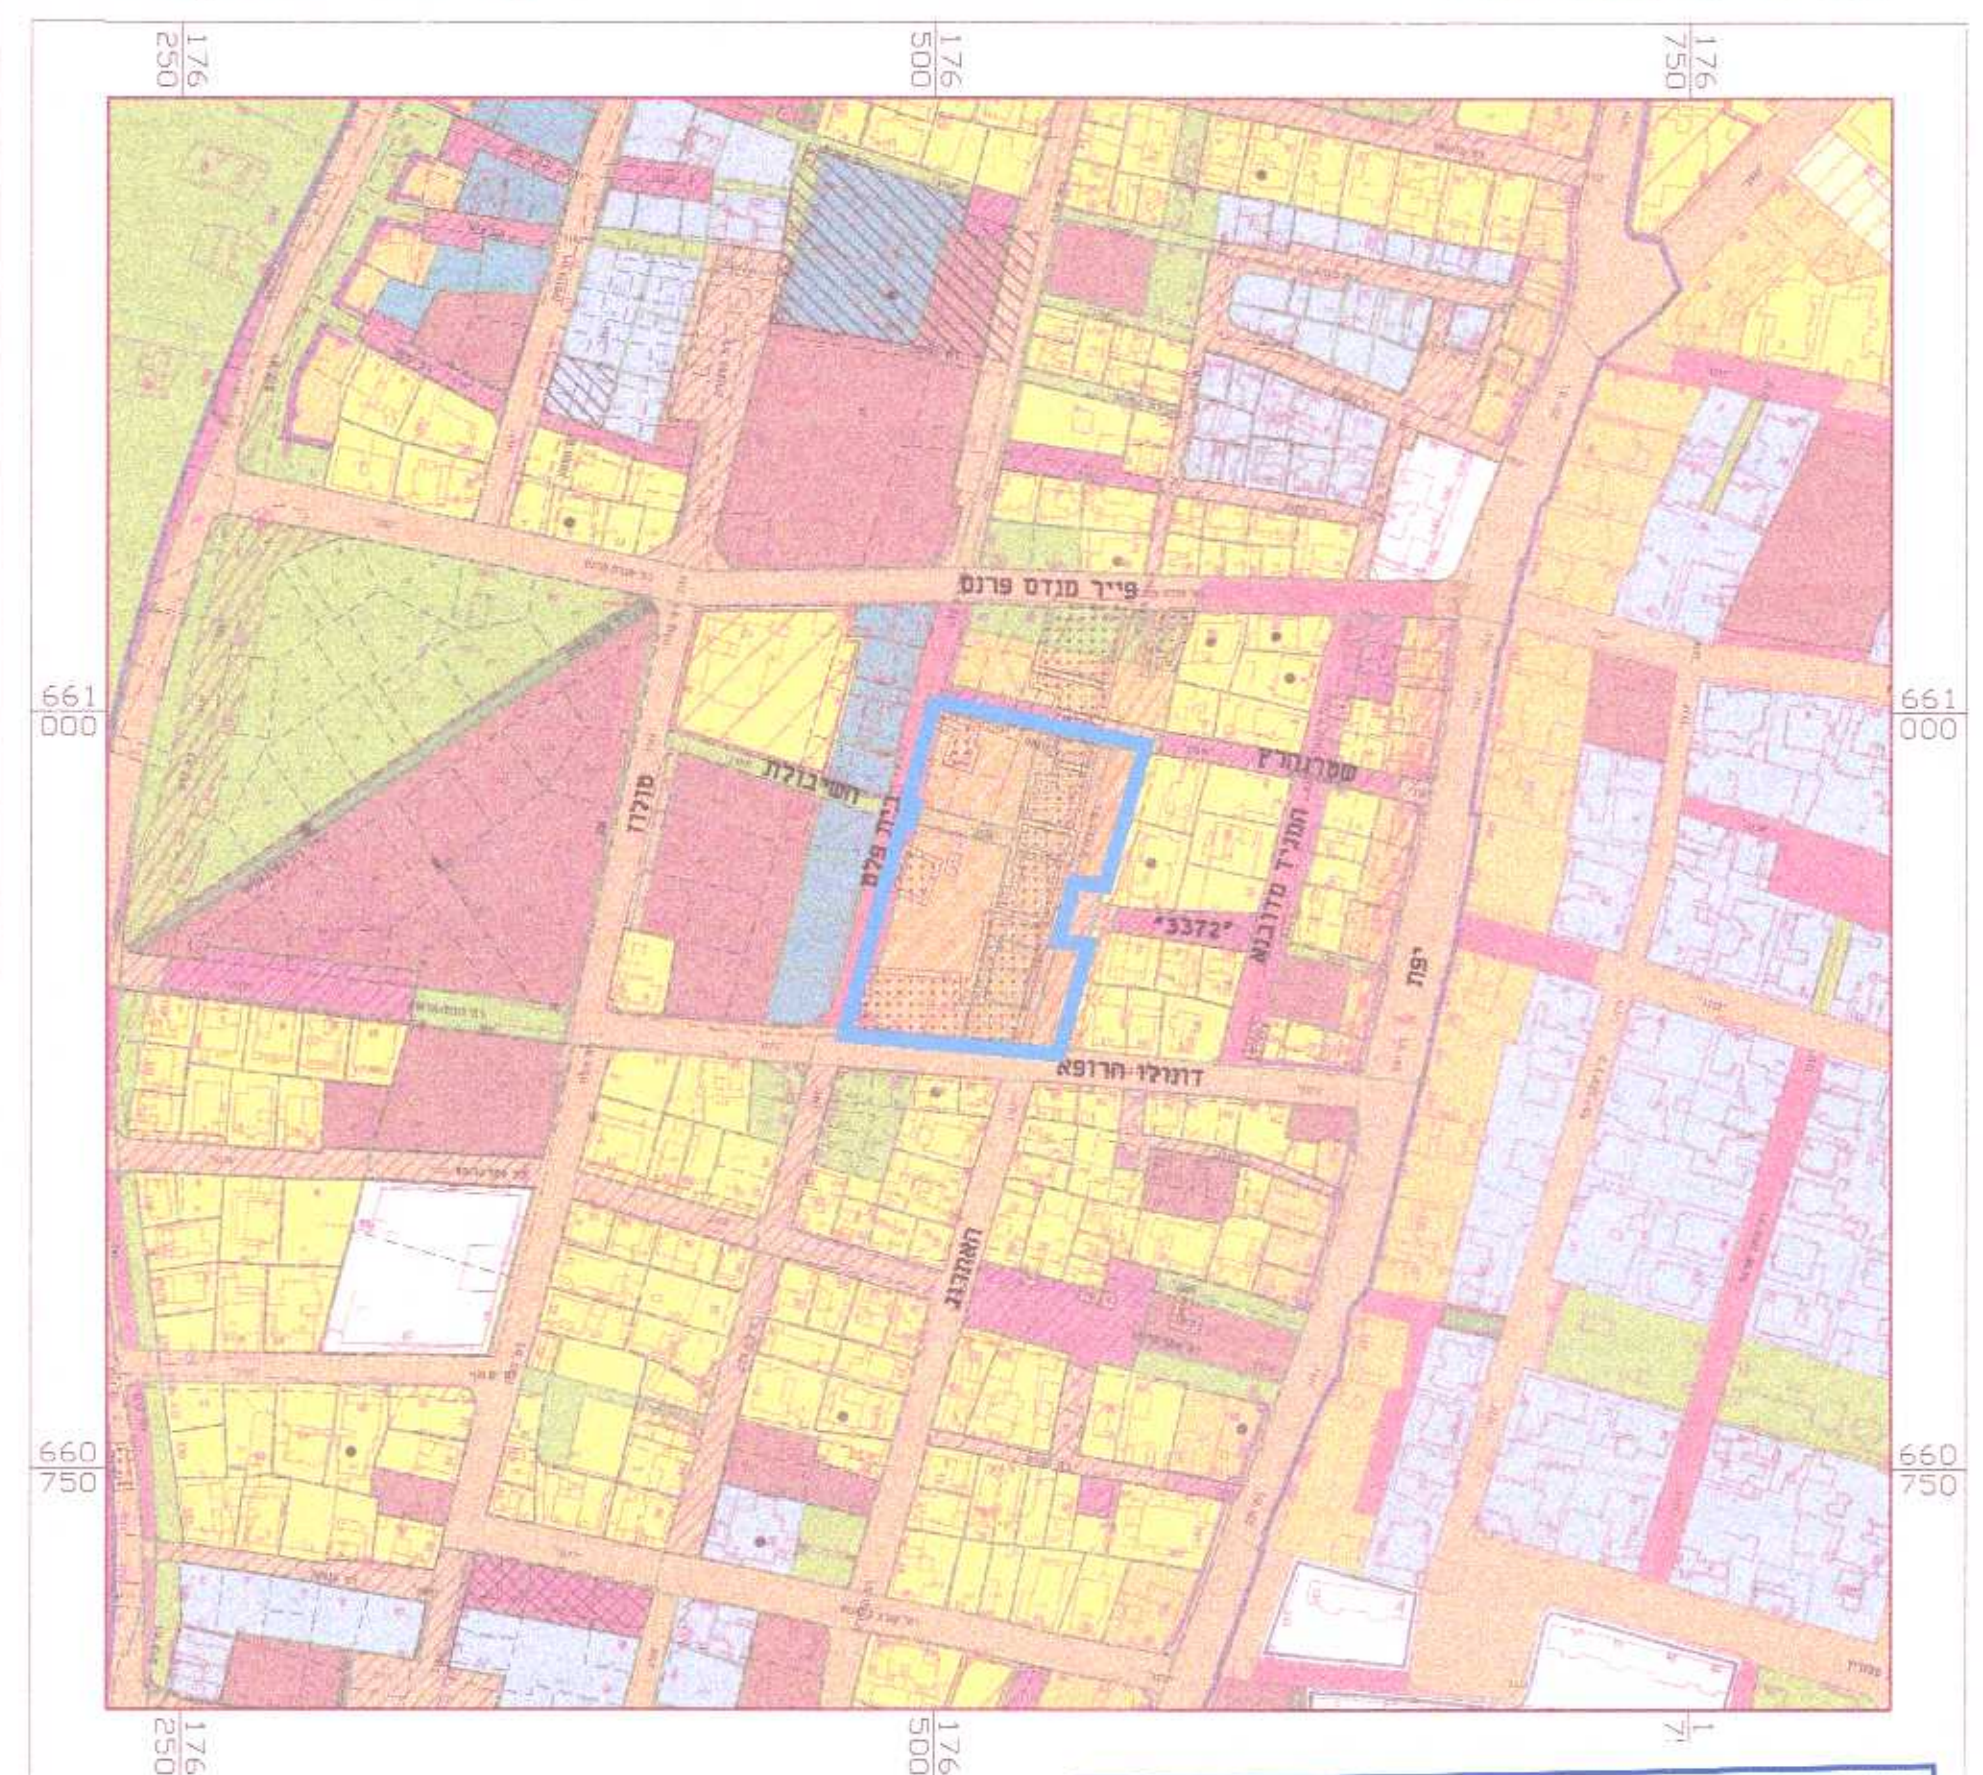

הועדה המקומית לתכנון ולבניה תל-אביב - יפו	
שם התכנית 507-0843813 תא/מח/4956 שוק האתרונג (מחוז)	
הומילציה למתן תוקף (לאחר דיון בהתנגדויות)	
תאריך	05/08/2020
פרוטוקול	20-0014
החלטה	4
תאריך	28/04/2021
פרוטוקול	21-0009
החלטה	3
תאריך	09/06/2021
פרוטוקול	21-0014
החלטה	5
אשרה למתן תוקף ע"י הועדה המחוזית לתכנון ולבניה	
תאריך	21.6.21
ישיבה מס'	1355
דיון סיומת	סיומת
דיון ועדת משותפת	דיון ועדת משותפת
תכנון	תכנון
תאריך	09-2021

DATAMAP GR

גמניו ושות'

חידושים פוטנציאל בע"מ

03-7516356, 03-754

67 Hagayon St. Bnei-Brak

http

מפת אתר

אגף תכנון בנין עיר

מפת יעודי קרקע
מצב קיים



קנה מידה 1:250

- דרך מוצעת
- אזור מסחרי מגורים
- בנין להריסה
- זיקת הנאה להולכי רגל
- דרך לביטול
- פגיעות מי תהום נבוהה א
- גבול חוכנית
- גושים
- חלקות

ד"ם שאינם כלולים בשטח התוכנית

- דרך קיימת
- מגורים ג
- מגורים ד
- מגורים ז
- שטח ציבורי פתוח
- בנייני ציבור
- מגרש מיוחד
- דרך מיוחדת
- מבנה לשימור

