

אשרור תוכנית
מאונשר




מצב מאונשר

507-0821934


תא\מק\4961
העברת זכויות משימור מחמיר
למשמר הגבול 20

גליון 1 מתוך 1

תחולה	רקע
תיאור	תכניות מאונשרות
תאריך עריכת הנספח	22.09.2021
קנ"מ	קנ"מ
תרשימים נוספים	1:500
מצב מאונשר אלנבי 11	1:500
מצב מאונשר כיכר צינה דיזינגוף 4	1:500
מצב מאונשר משמר הגבול 20	1:500
עורך הנספח	קרבלניק קיסר אדריכלים ומתכננים ערים ואזורים

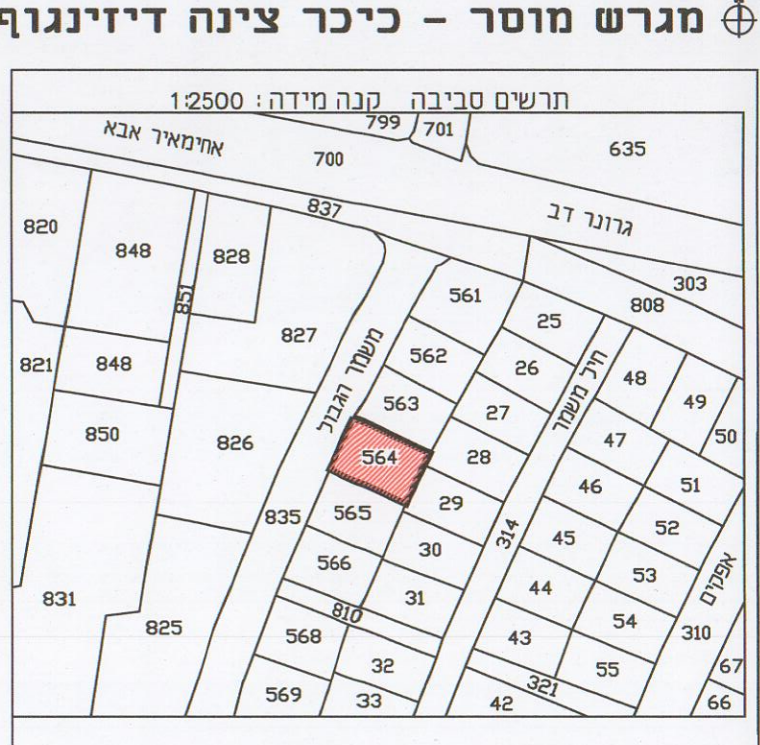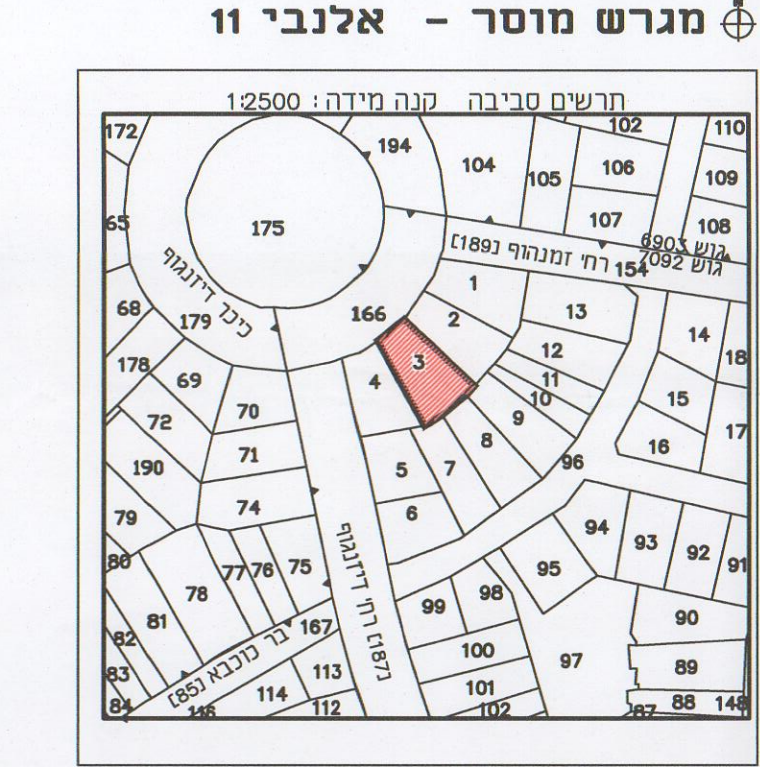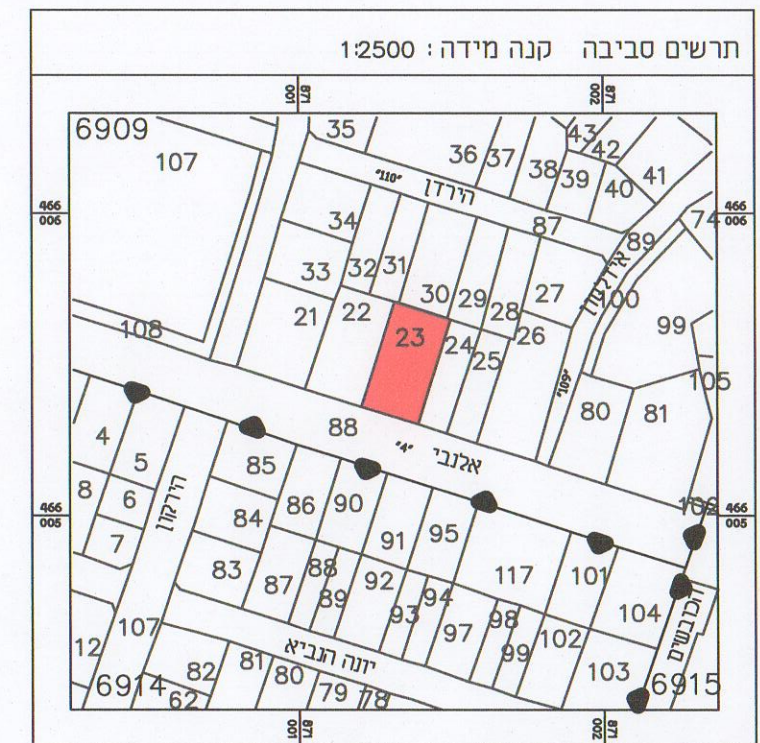


מגרש מוסר - אלנבי 11 מצב מאונשר קנה מידה 1:500

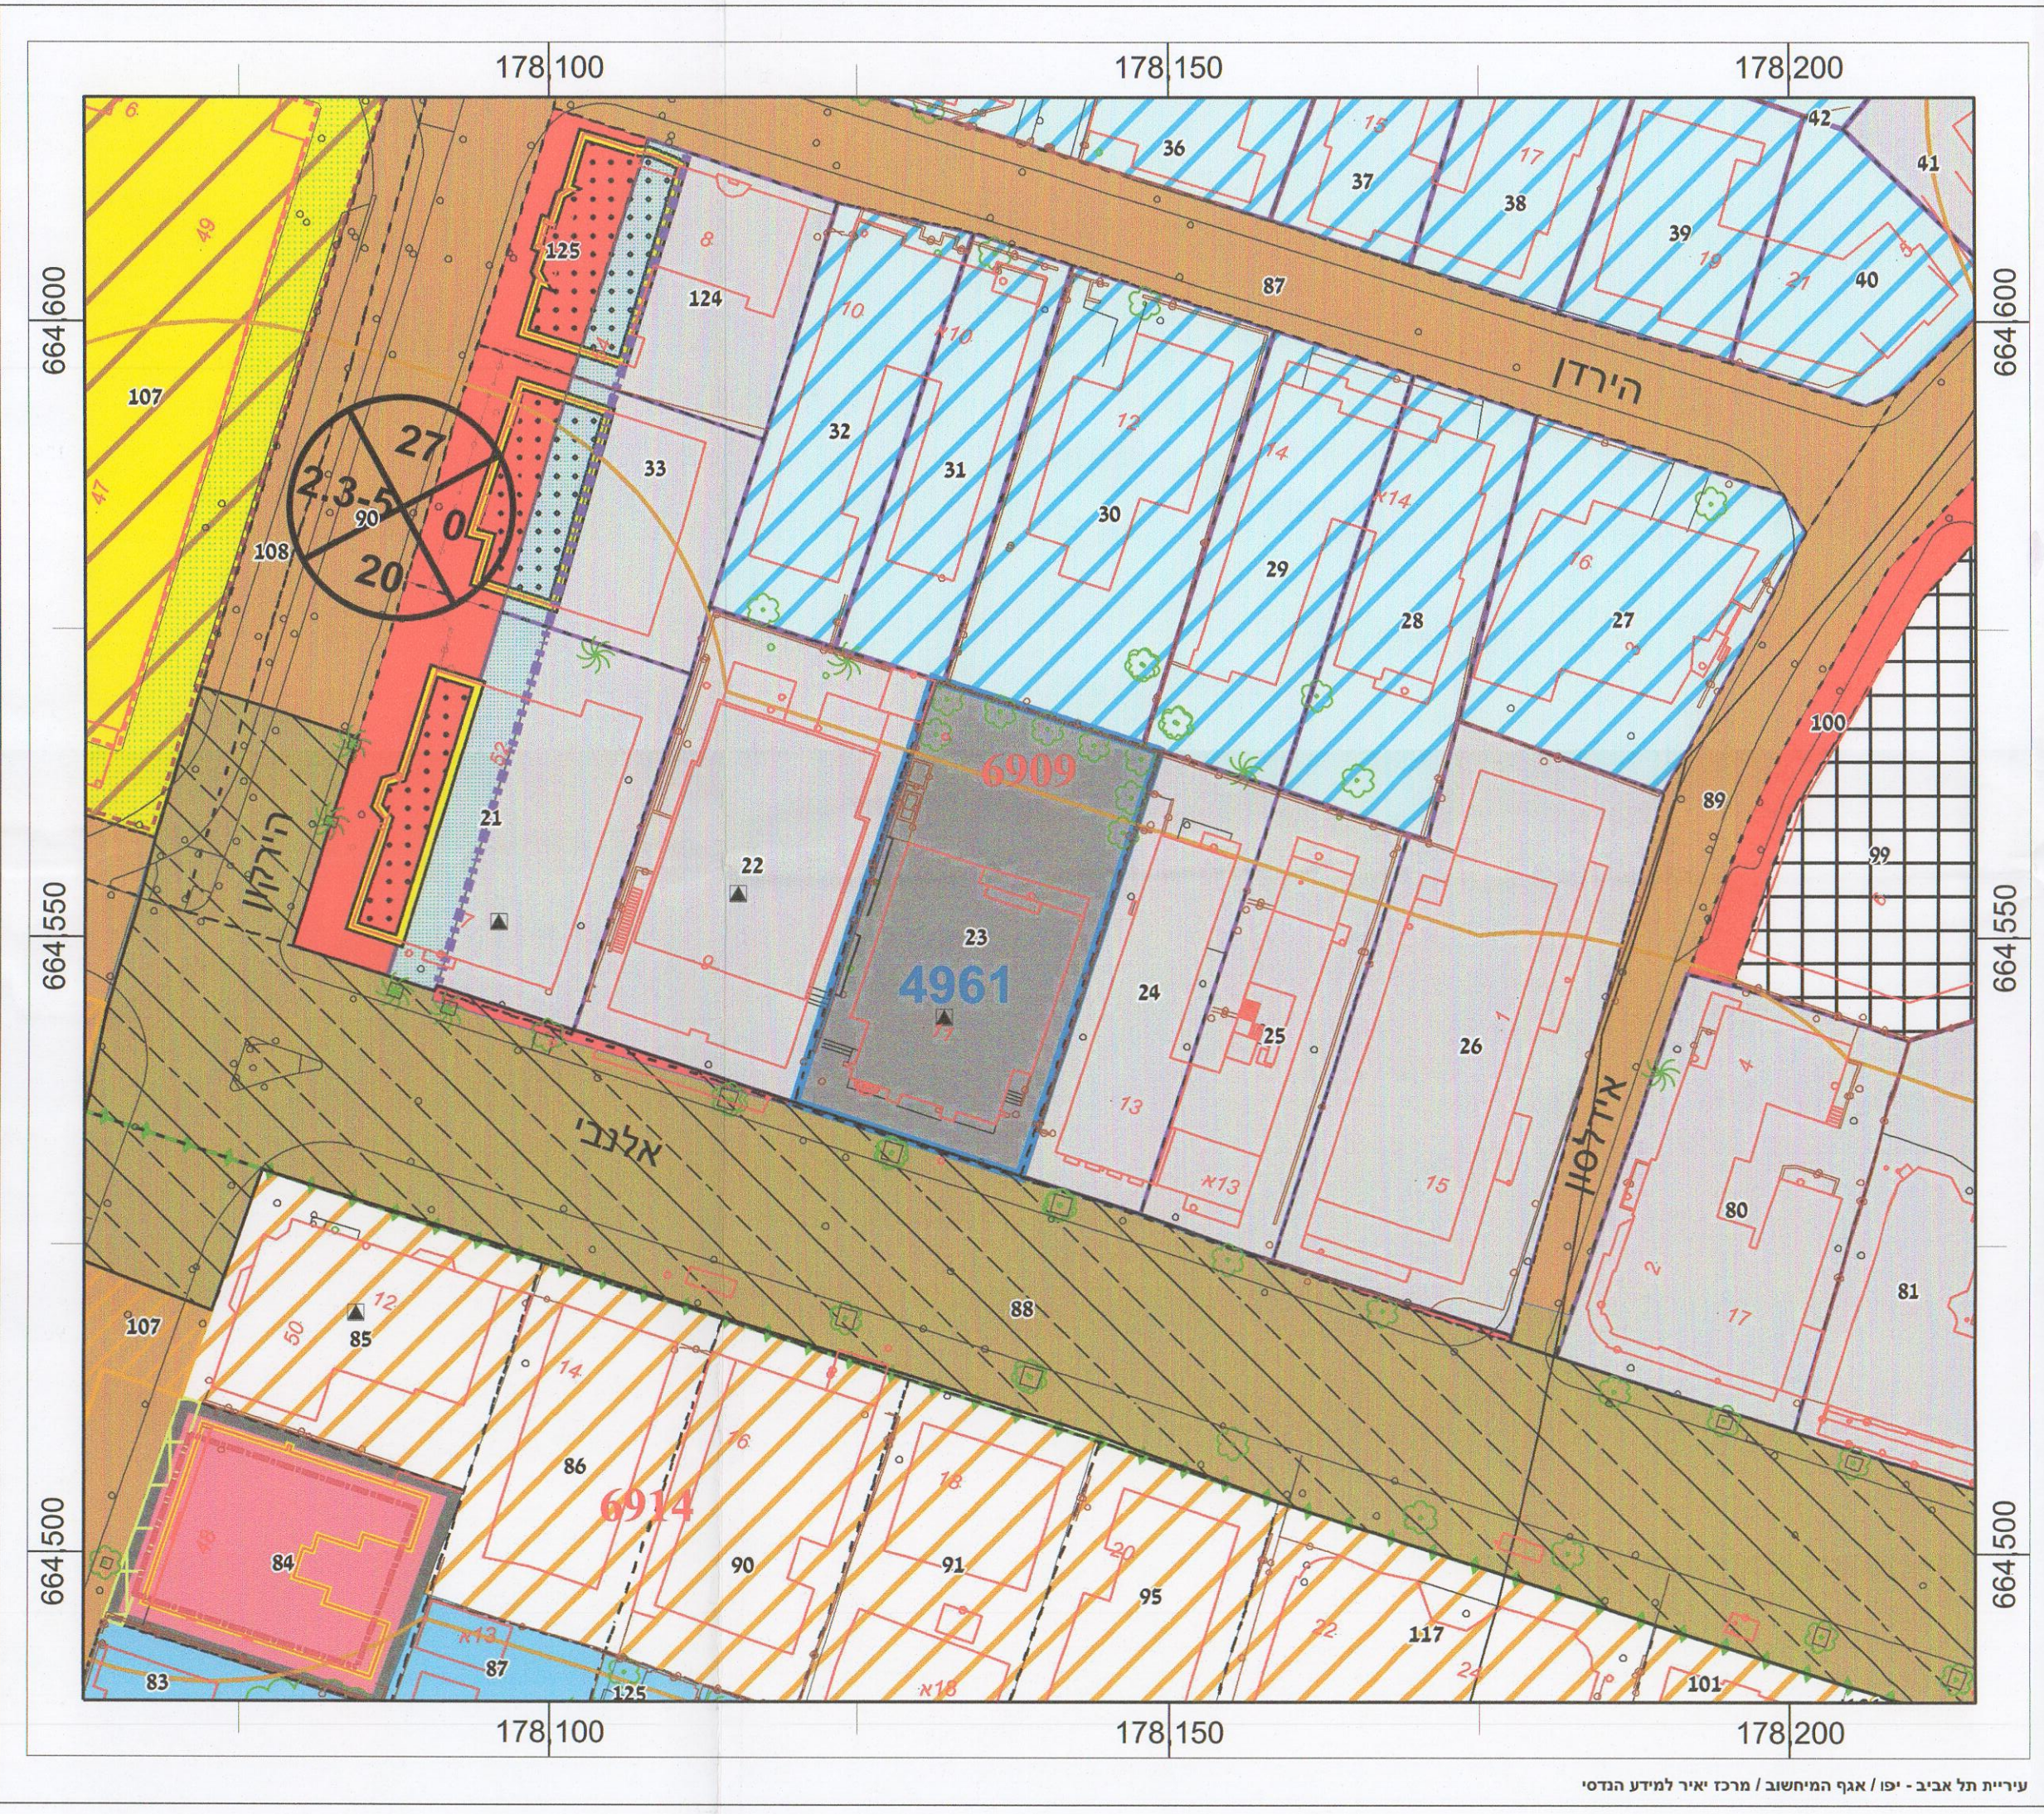


- קנה מידה 1:500
- מסחר
 - נדרש תאום עם נ.ת.ע.
 - הסביבה החופית
 - שימור - אקולוגי
 - גבול תוכנית
 - גושים
 - חלקות
- ייעודים שאינם כלולים בשטח התוכנית
- דרך קיימת
 - דרך מוצעת
 - מגורים ב
 - אזור מסחרי
 - חניה פרטית
 - אזור לתכנון בעתיד
 - מגרש מיוחד
 - מגורים ב
 - מלואות (אספן מלואות)
 - דרך מאונשרת
 - דרך מוצעת
 - בנין להרסה
 - תכנון בעתיד
 - זיקת האה להולכי רגל
 - מדרכה
 - מבנה להרסה
 - זיקת האה
 - רצועת חמצון
 - קולנוה
 - קו בנין
 - קו בקשות המרתף
 - קו בנין

מגרש מוסר - כיכר צינה דיזינגוף 4 מצב מאונשר קנה מידה 1:500

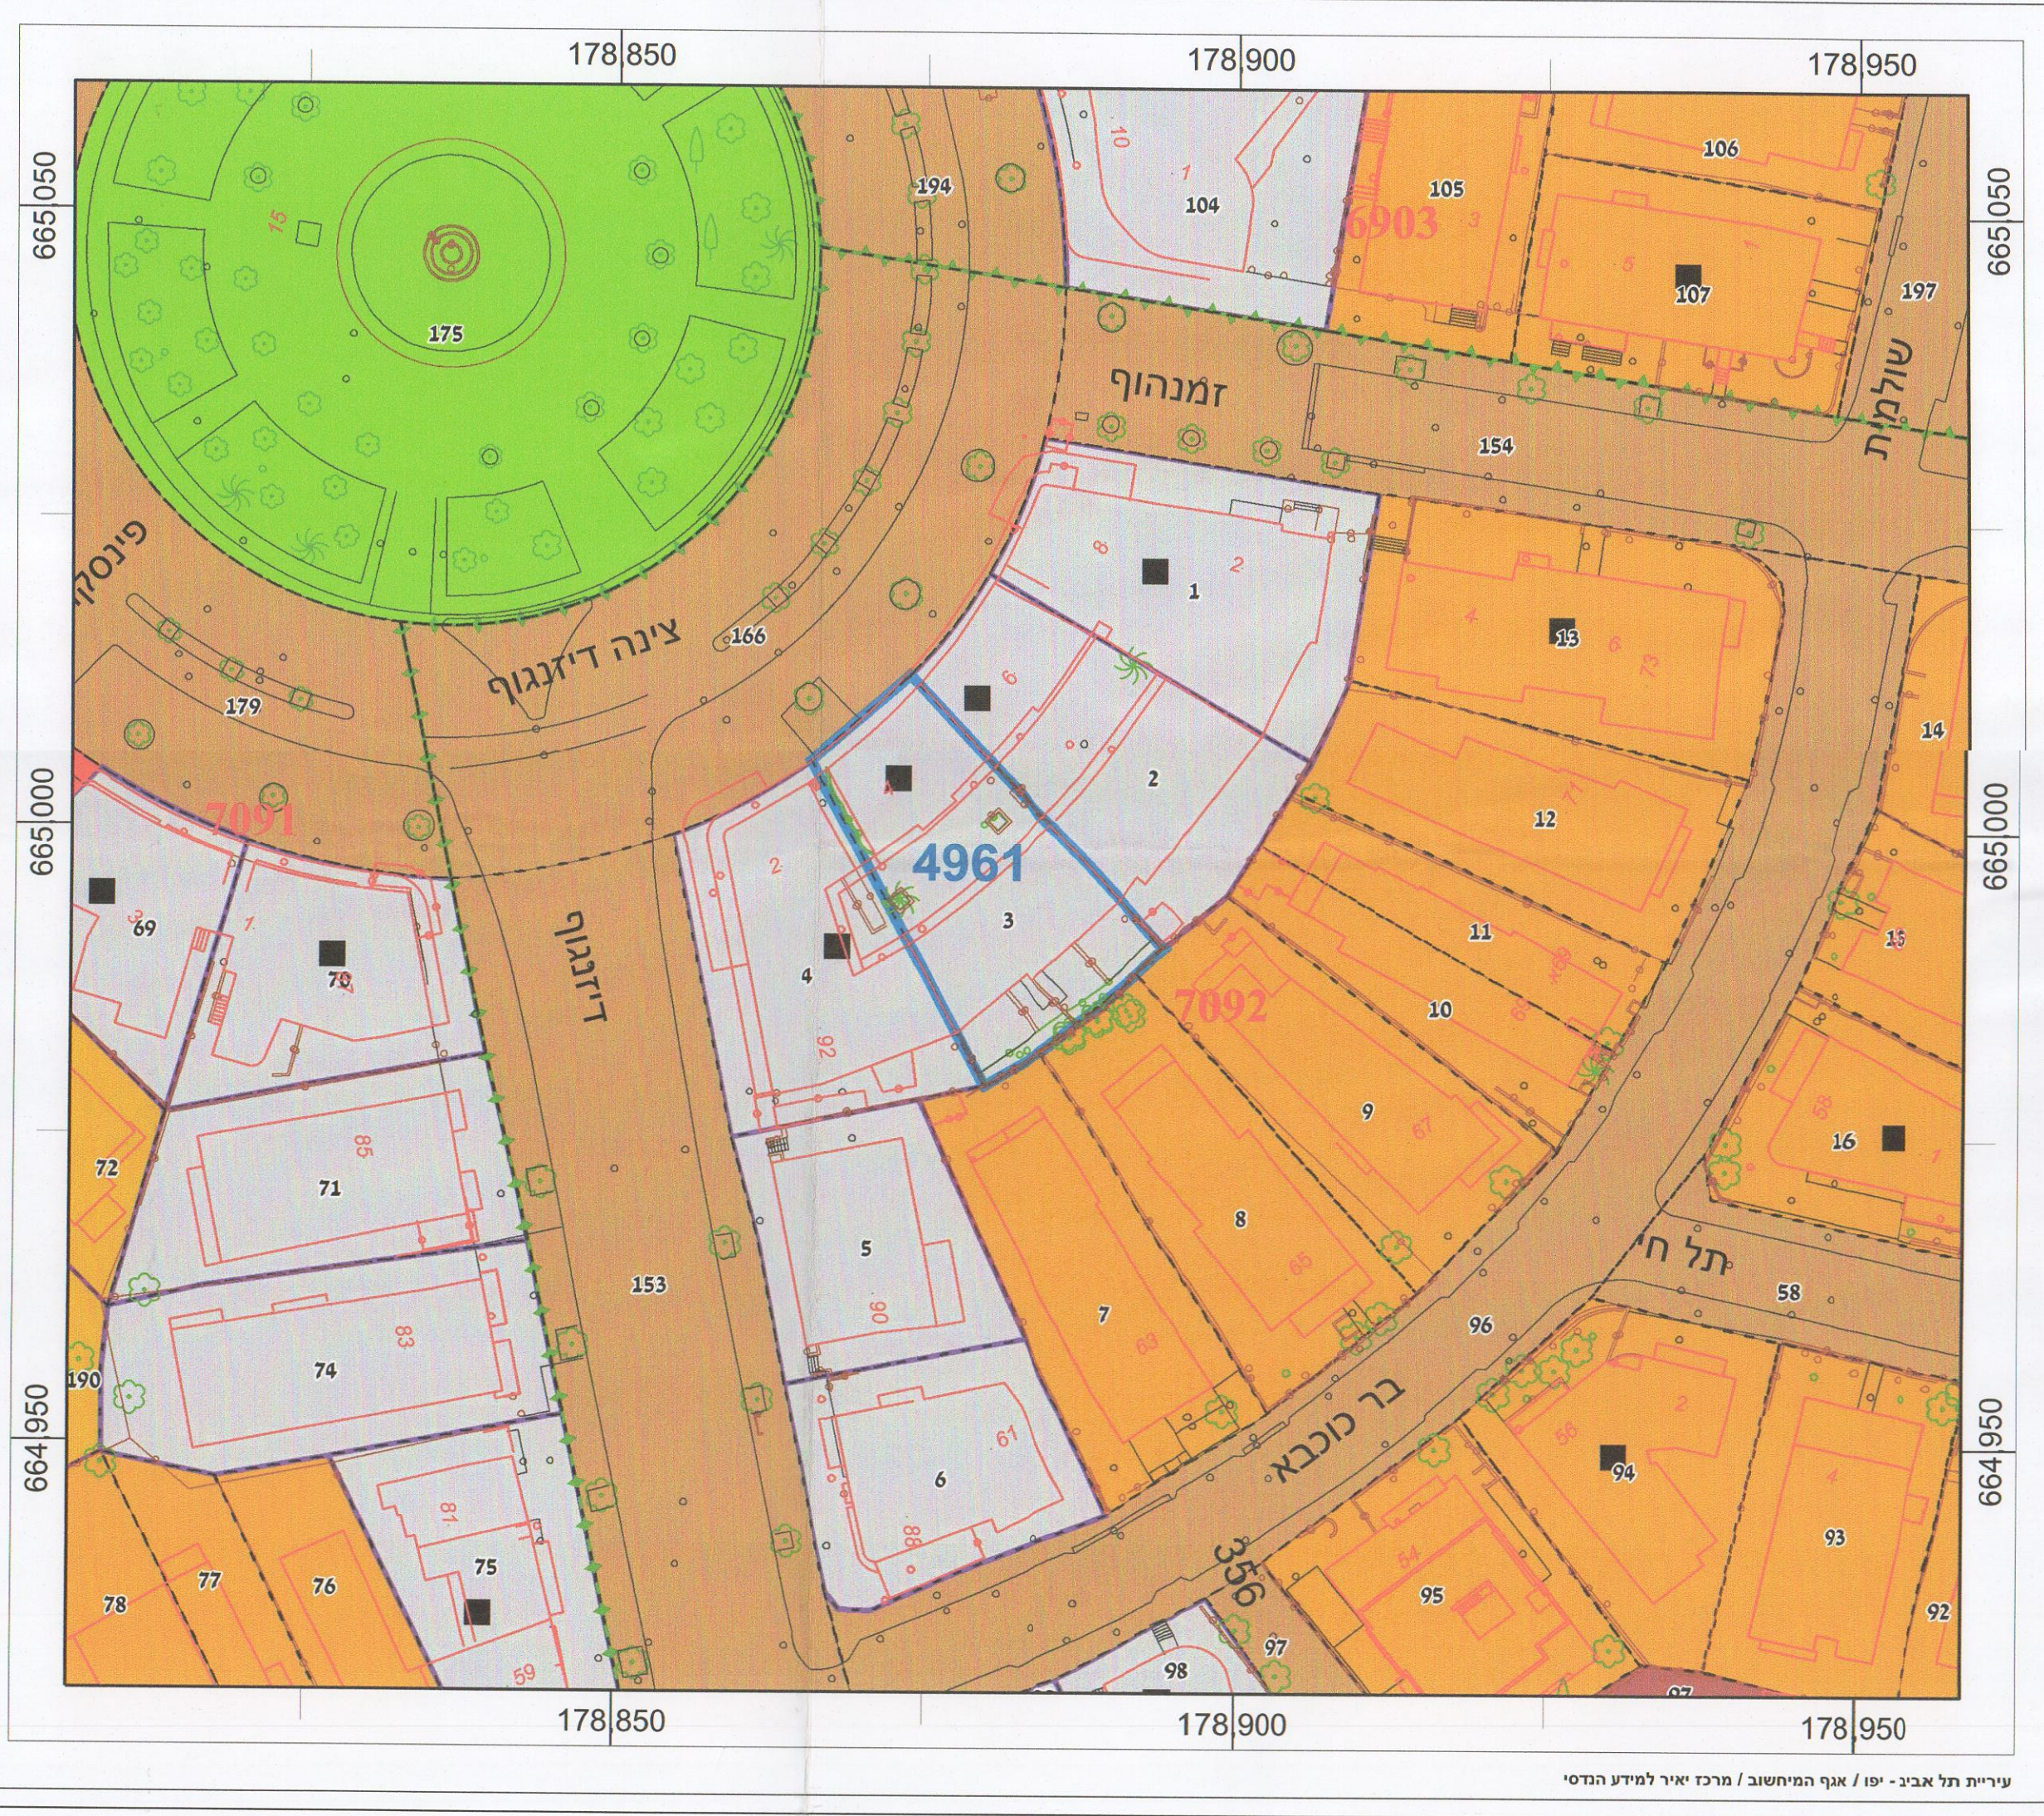

- קנה מידה 1:500
- אזור מסחרי
 - שימור - בינלאומי
 - גבול תוכנית
 - גושים
 - חלקות
- ייעודים שאינם כלולים בשטח התוכנית
- דרך קיימת
 - דרך מוצעת
 - אזור מגורים א
 - שטח ציבורי פתוח
 - בניין ציבור
 - מגורים א+חזית מסחרית

מגרש מקבל - משמר הגבול 20 מצב מאונשר קנה מידה 1:500

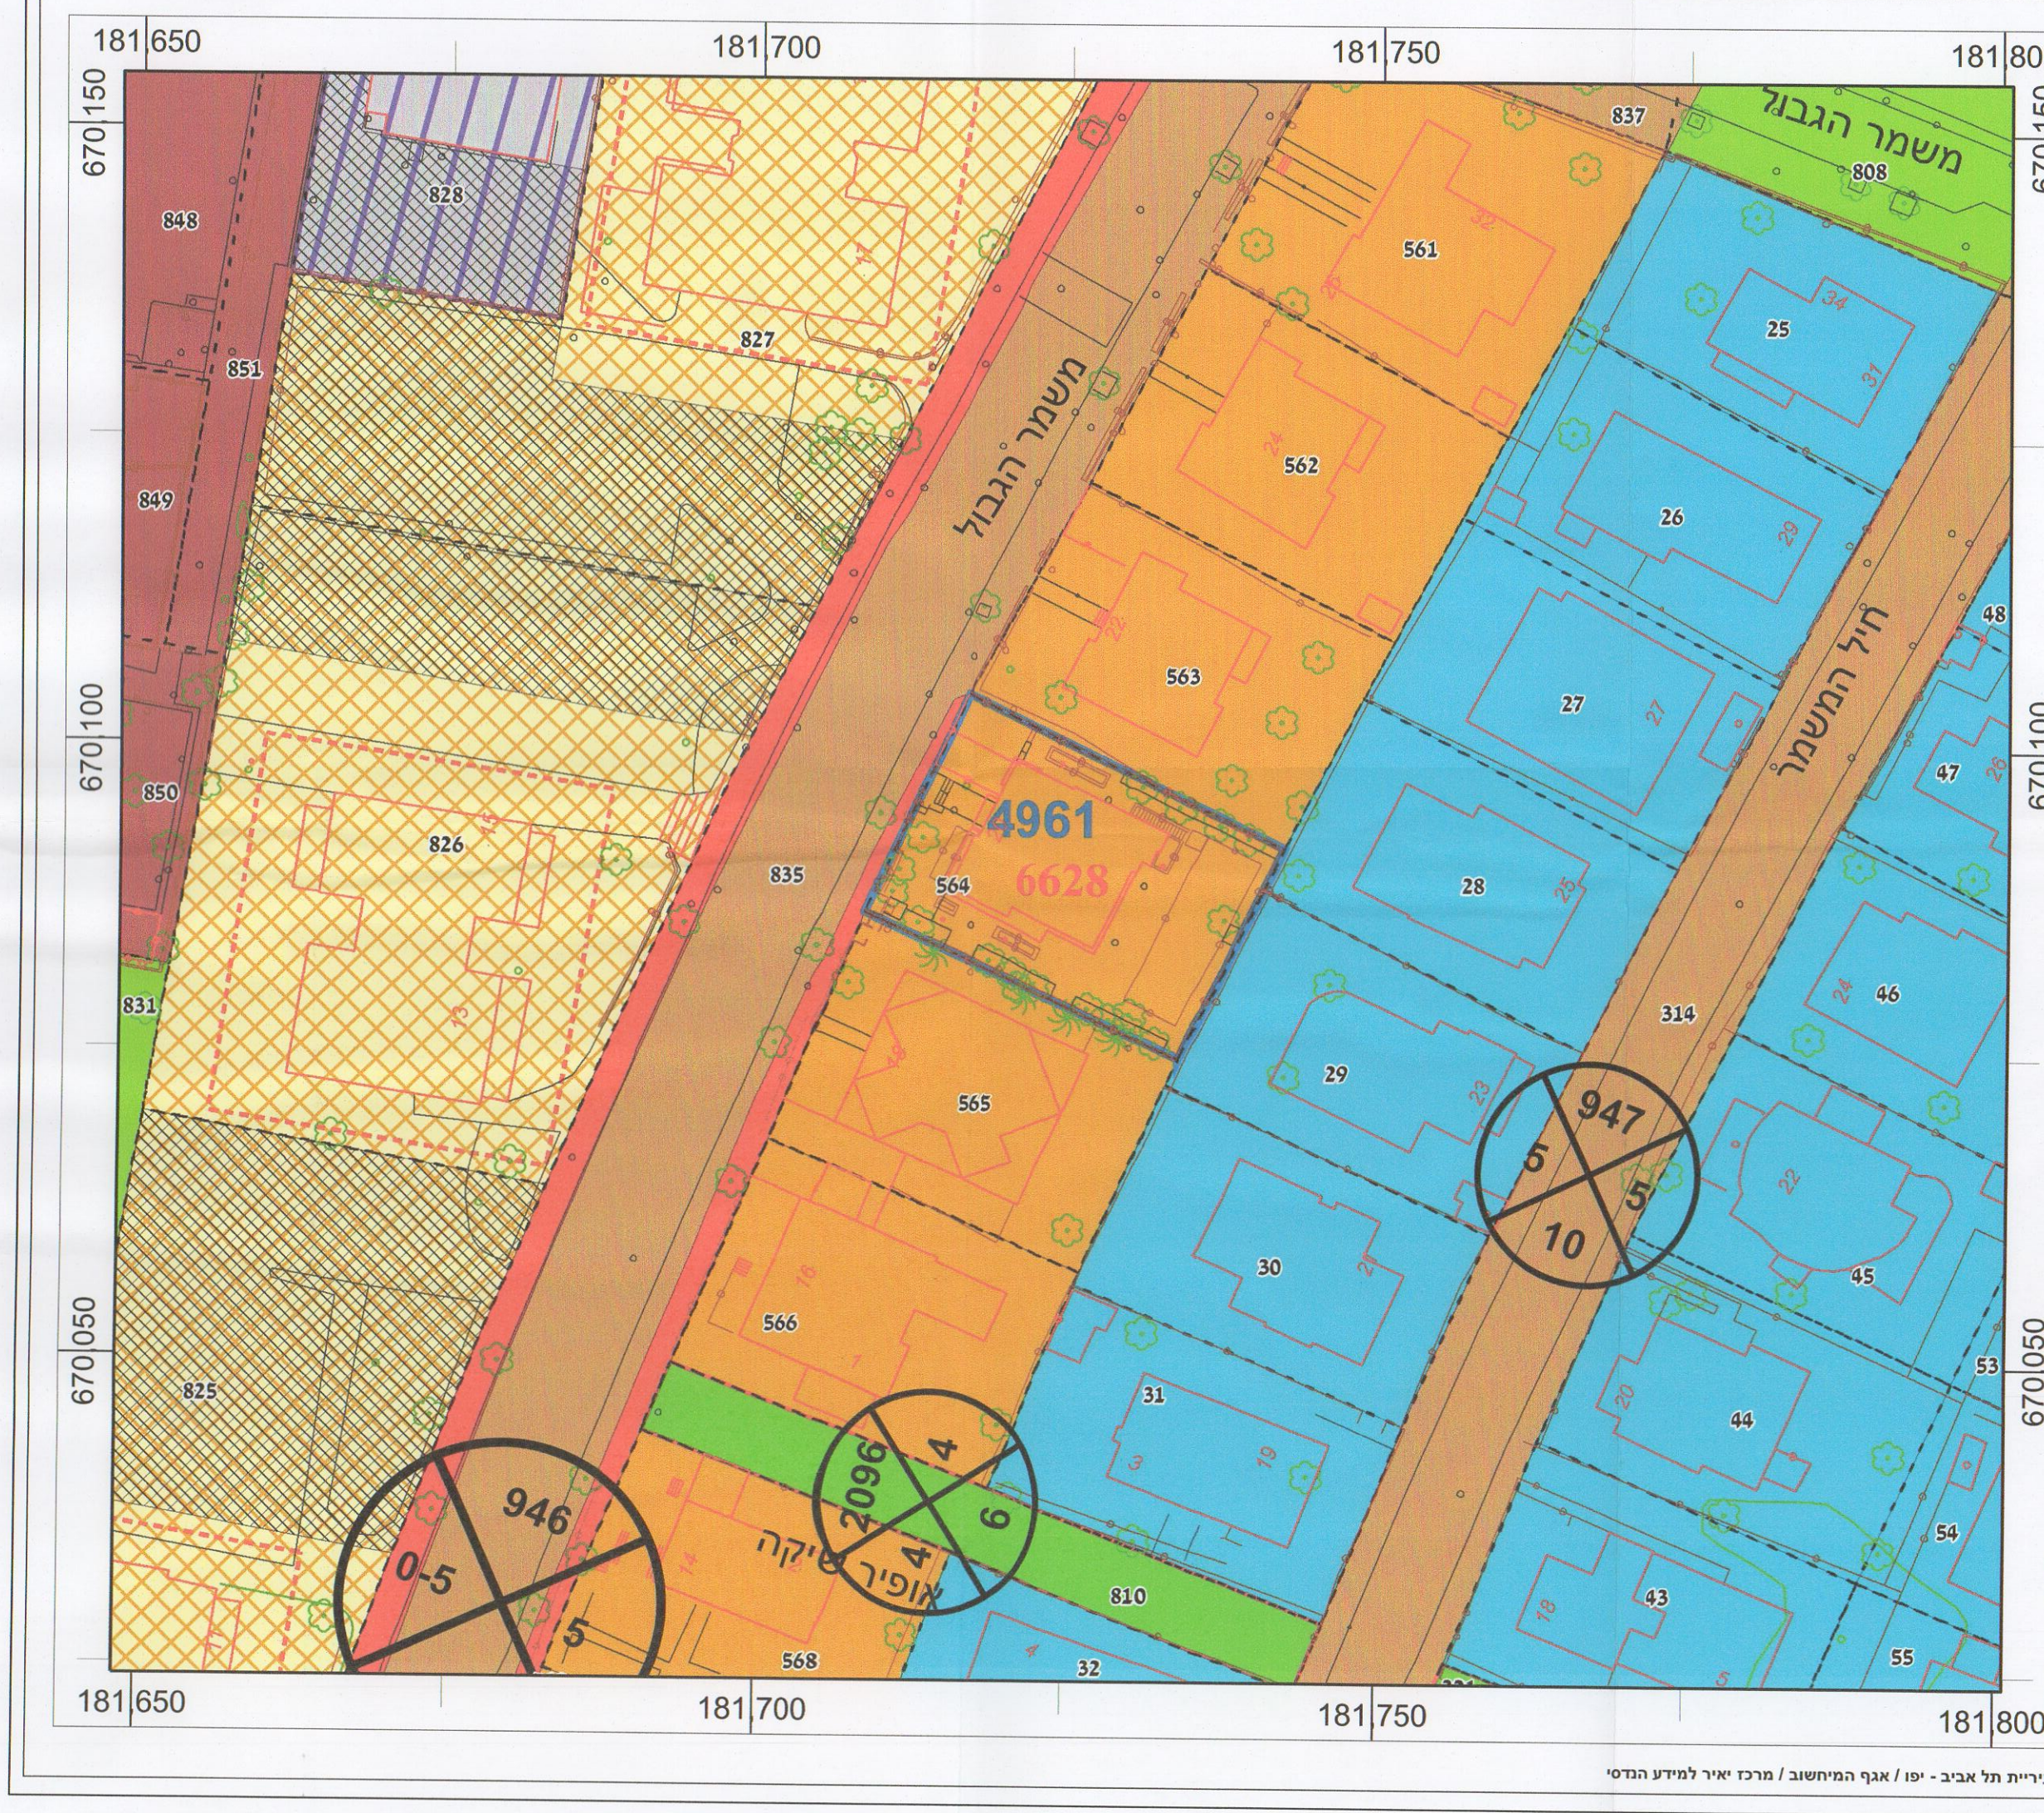

- קנה מידה 1:500
- עיריית תל אביב יפו
 - אגף תכנון בנין עיר
 - מפת יעודי קרקע
 - מצב קיים
- אזור מגורים א
 - גבול תוכנית
 - גושים
 - חלקות
- ייעודים שאינם כלולים בשטח התוכנית
- דרך קיימת
 - דרך מוצעת
 - שטח ציבורי פתוח
 - שטח להולכי רגל
 - בניין ציבור
 - יחידה מסחרית
 - מגורים 2א
 - מגורים 2ג
 - חניה פרטית
 - קו בנין

הועדה המקומית לתכנון ולבניה תל-אביב - יפו

מרחב התכנון תל-אביב - יפו
חוק תוכנון וחבניה תשכ"ה - 1965

אישור הכנית 507-0821934 תא\מק\4961 העברת זכויות משימור מחמיר
למשמר הגבול 20

הכנית נאשרת כחה שעה 10:08 (חוק)
החל מיום: 24.09.22

חוקר תוכנית
חוקר תוכנית
חוקר תוכנית

חוקר תוכנית
חוקר תוכנית
חוקר תוכנית