


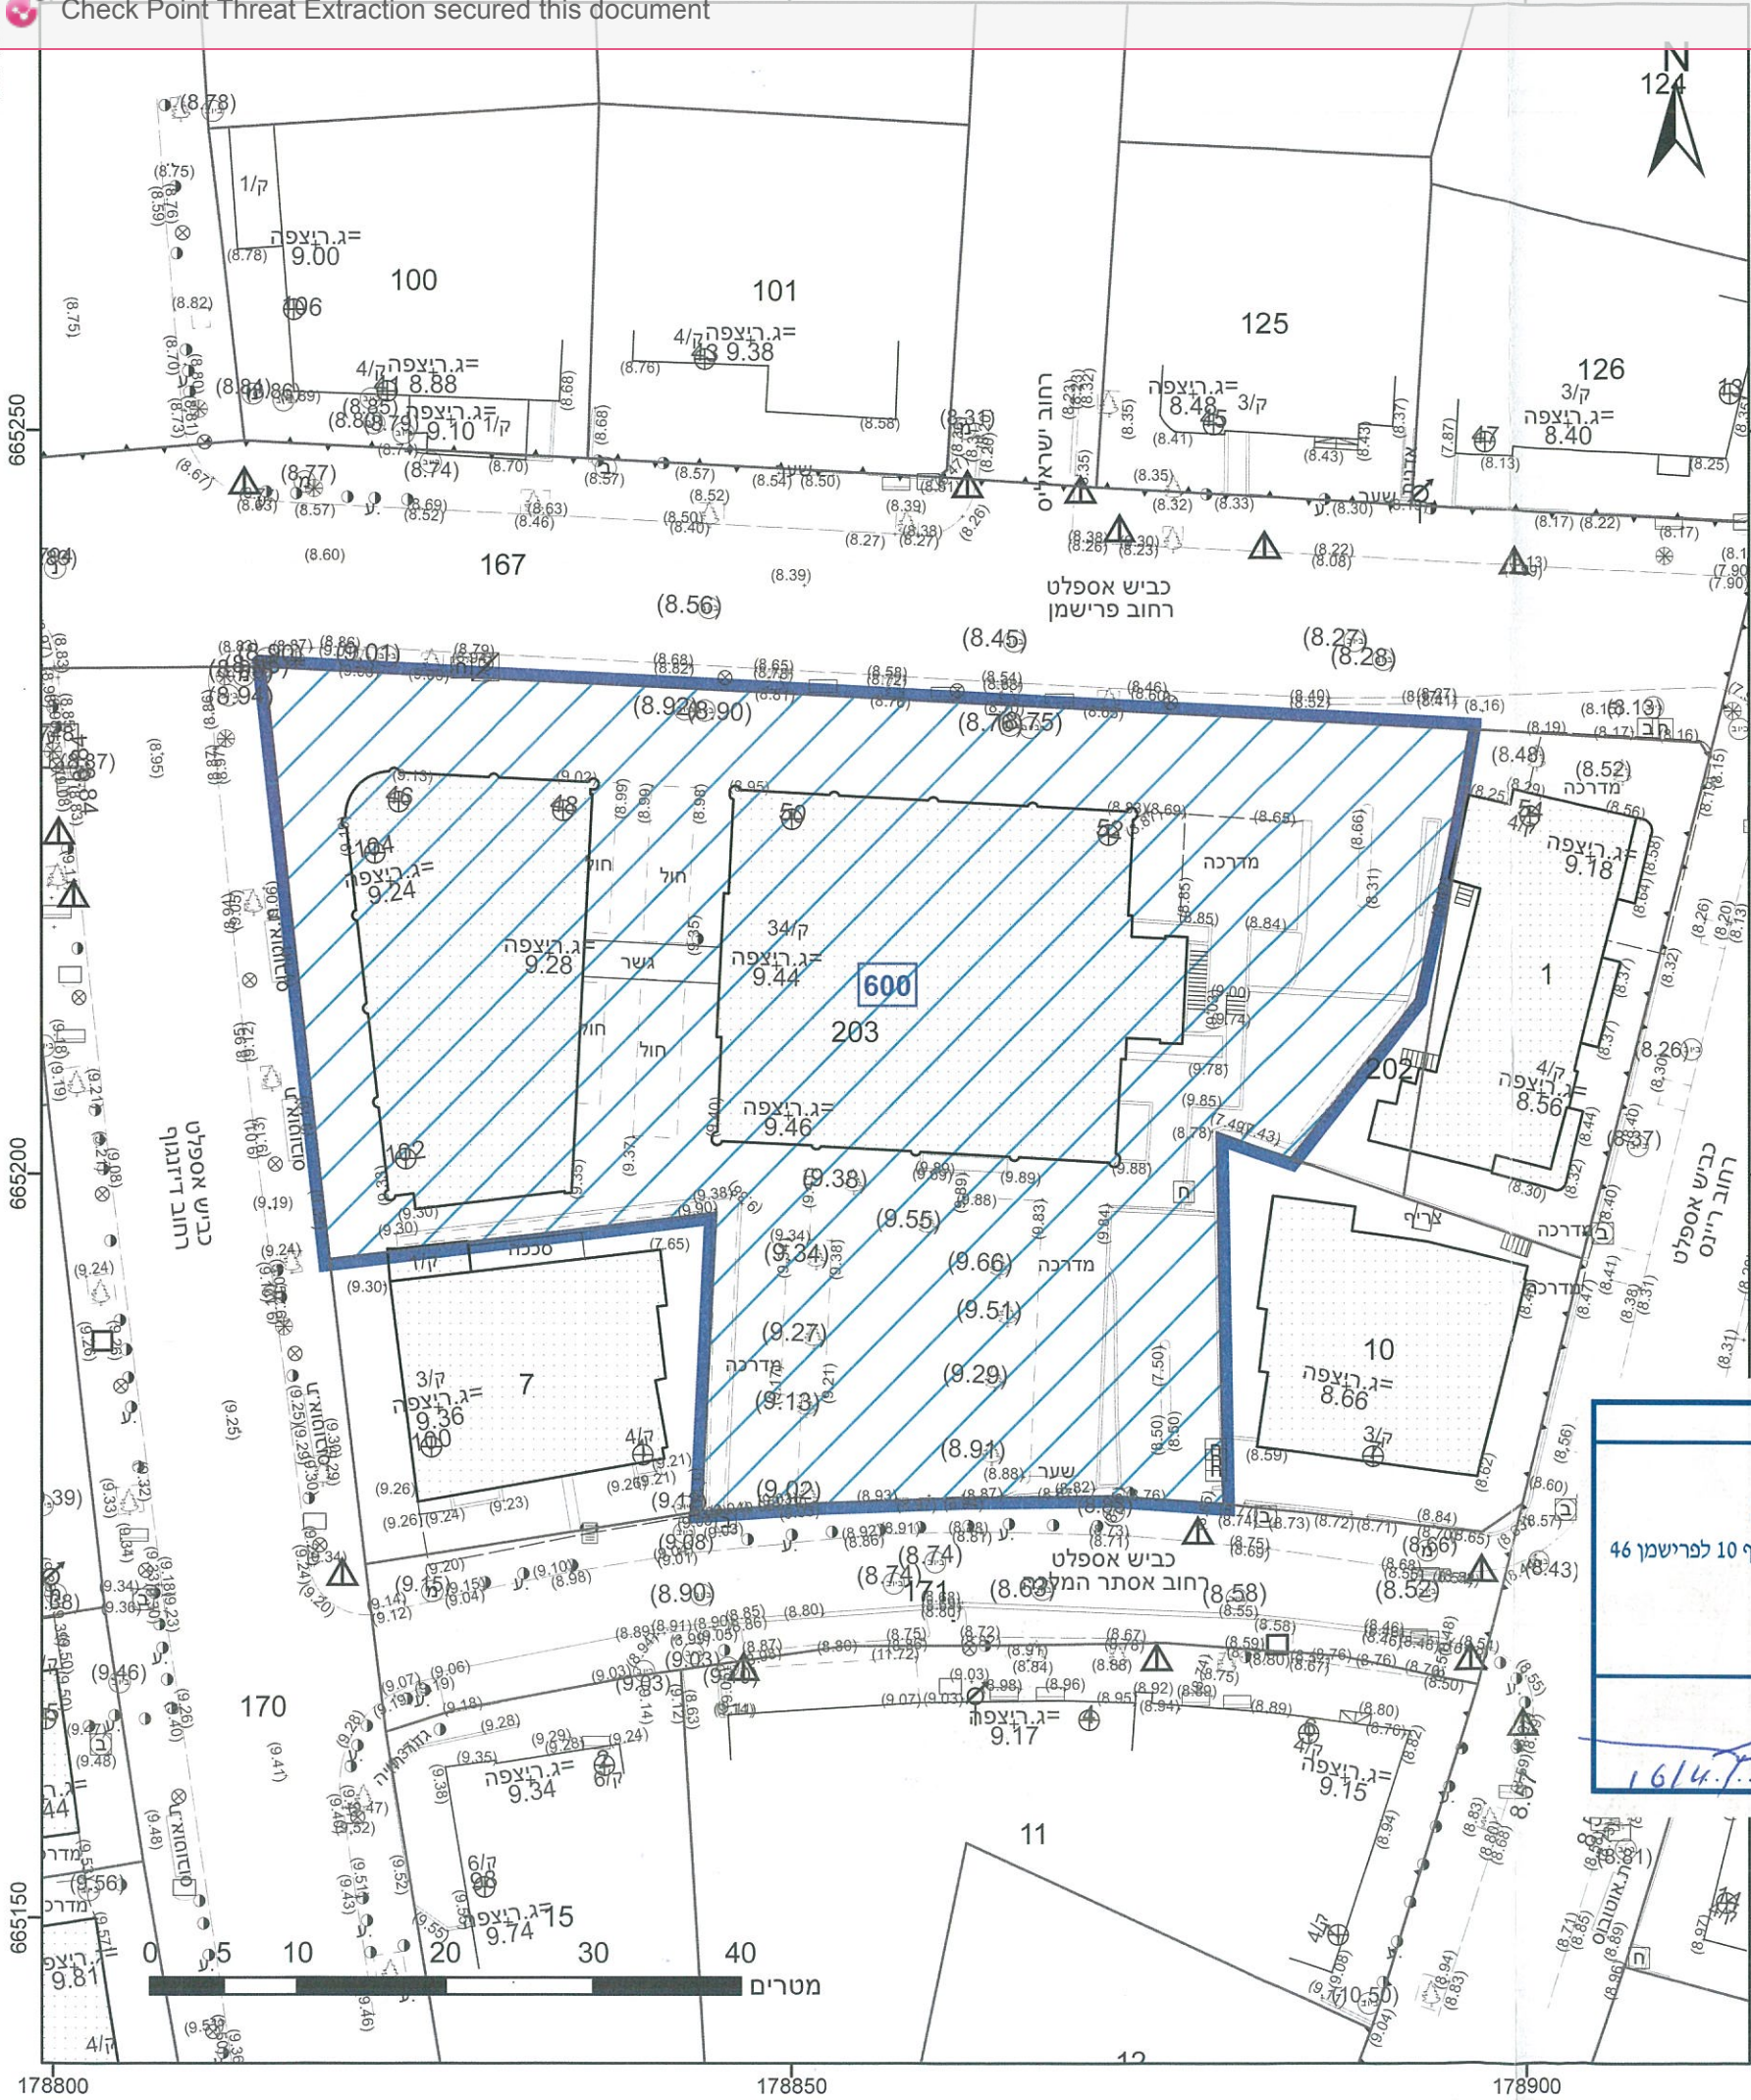

מקרא

גבול התכנית	גוש 1234
תא שטח ומספרו	מספר הדרך
מספר הדרך	קווי בנין
גבול חלקה ומספרה	רחוב הדרך

יעוד עפ"י תכנית מאושרת אחרת

מאושרת סמכות מקומית

אישורים בתכנית מס' 507-0880112

הועדה המקומית לתכנון ולבניה תל-אביב - יפו

מרחב תכנון תל-אביב - יפו
חוק התכנון והבניה תשכ"ה - 1965
אישור תכנית 507-0880112 תא/מק/4971 ניווד זכויות מדיזינגוף 10 לפרישמן 46

התכנית מאושרת מכח סעיף 108(ג) לחוק החל מיום 03.11.21 פרוטוקול 0022-21

מנהל האגף	מנהל העיר	דורון ספיר, עו"ד
אורלי אראל	אהוד כרמלי אדרי	יו"ר ועדת המעשה

תאריך: 16/4/2024

הריני מצהיר בזאת כי המפה הטופוגרפית/המצבית המהווה רקע לתכנית זו, נערכה על ידי ביום 16.06.2020 והיא הוכנה לפי הוראות נוהל מבא"ת ובהתאם להוראות החוק ולתקנות המודדים שבתוקף. דיוק הקו הכחול והקדסט: קו חוץ (מלבד ברמה אנליטית)

570 מספר רשיון
3.11.2021 תאריך

570 מספר רשיון
חתימה

חוק התכנון והבניה, התשכ"ה - 1965	
תכנית מתאר מקומית	
מס' 507-0880112	
תא/מק/4971 - ניווד זכויות מדיזינגוף 10 לפרישמן 46, תל אביב יפו	
תשריט מצב מוצע	גיליון 1 מתוך 2
מחוז	תל-אביב
מרחב תכנון מקומי	תל אביב-יפו
רשות מקומית	תל אביב-יפו
ישוב	
תכנית בסמכות	מקומית
איחוד וחלוקה	ללא איחוד וחלוקה
היתרים או הרשאות	תכנית שמכוחה ניתן להוציא היתרים או הרשאות
מונה תדפיס התשריט	5
מועד הפקה	25/03/2021
שטח התכנית	דונם 4.027 קנה מידה 1:500
שמות*	
מגיש תכנית	דמיר אלי תאגיד:
עורך ראשי	רחל יונגמן תאגיד: יסקי מור סיון שותפות מוגבלת
יום	דמיר אלי תאגיד:

בעלי ענין בקרקע*

טבלת גושים וחלקות*			
מספר גוש	חלק/ כל הגוש	מספרי חלקות בשלמותן	מספרי חלקות בחלקיתן
7091	חלק	203	
7111	חלק	104	

