


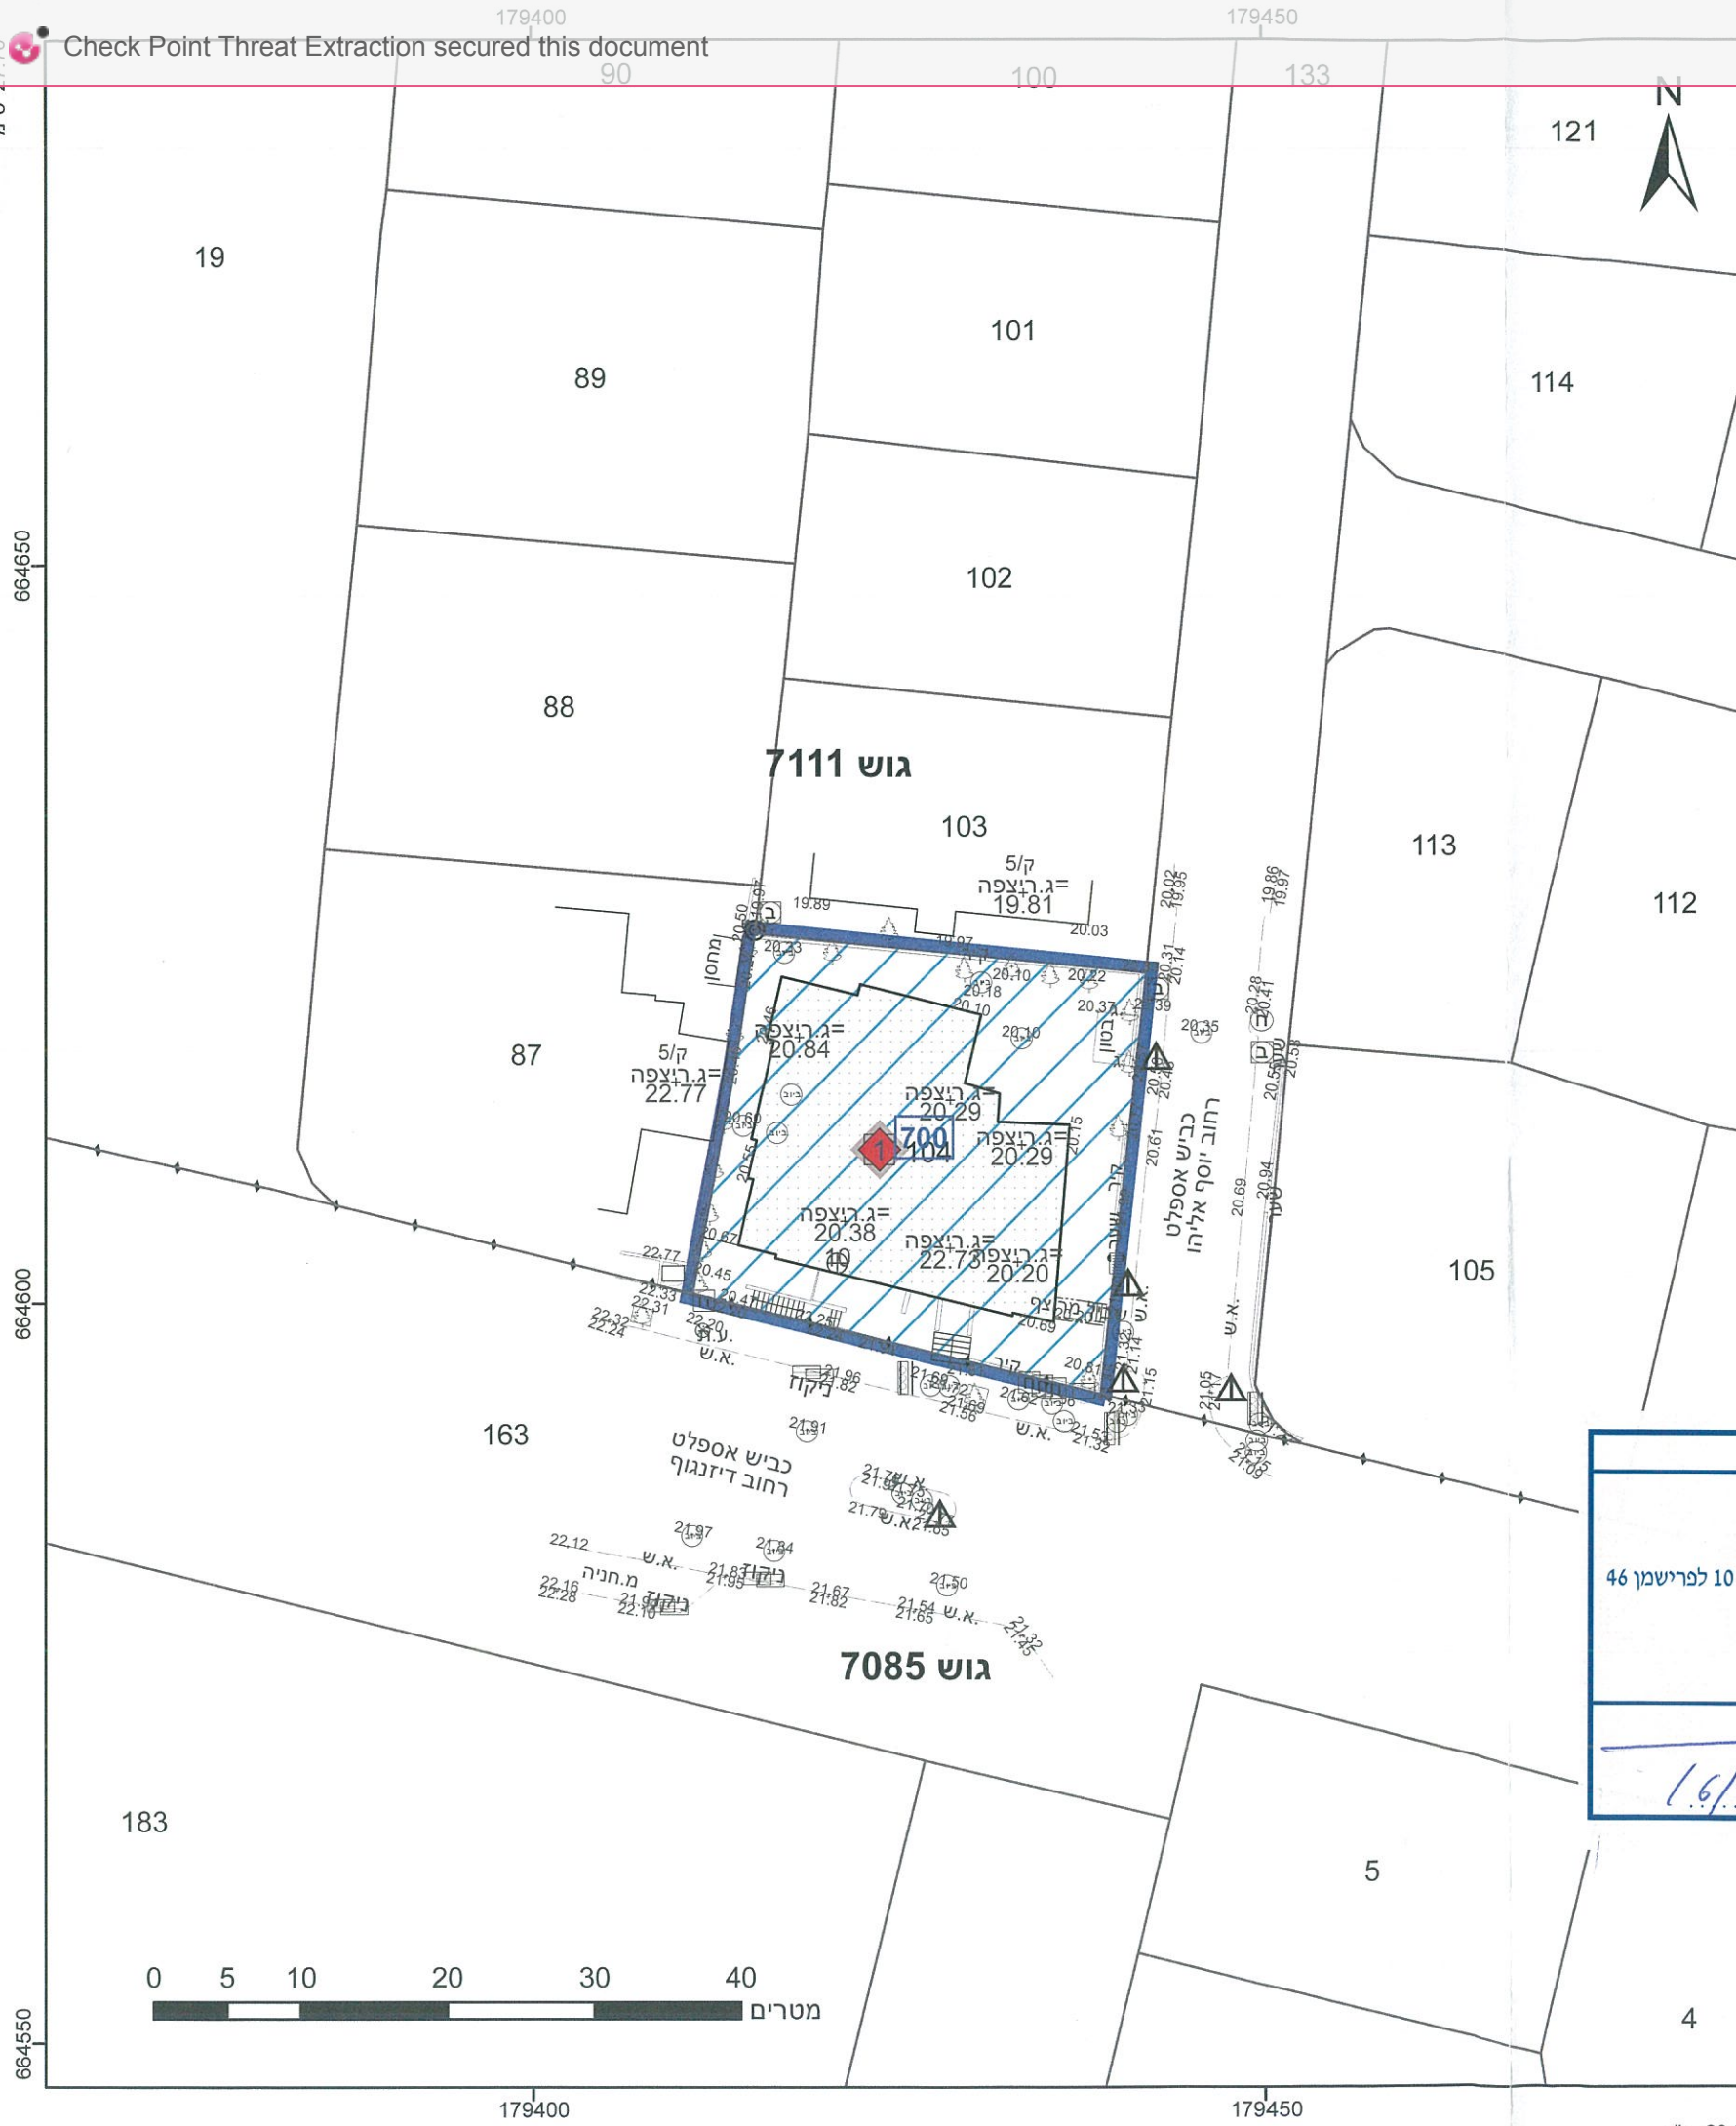

מקרא

גבול התכנית	גוש 1234
גבול גוש	ומספרו
גבול חלקה	5
ומספרה	

תא שטח ומספרו

מספר הדרך

קווי בנין

חשב הדרך

יעוד עפ"י תכנית מאושרת אחרת

מבנה לשימור

מאושרת סמכות מקומית

אישורים בתכנית מס' 507-0880112

הועדה המקומית לתכנון ולבניה תל-אביב - יפו

מרחב תכנון תל-אביב - יפו

חוק התכנון והבניה תשכ"ה - 1965

אישור תכנית 507-0880112 תא/מק/4971 ניוד זכויות מדיזנגוף 10 לפרישמן 46

התכנית מאושרת מכח סעיף 108(ג) לחוק

החל מיום 03.11.21

פרוטוקול 221-0022

מנהל האגף	מנהל העיר	דורון ספיר עו"ד
אורלי אראל	אהוד כמלי אדרי	יו"ר ועדת המשנה

תאריך: 16/11/2021

הריני מצהיר בזאת כי המפה הטופוגרפית/המצבית המהווה רקע לתכנית זו, נערכה על ידי ביום 16.06.2020 והיא הוכנה לפי הוראות נוהל מבא"ת ובהתאם להוראות חוק ולתקנות המודדים שבתוקף. דיוק הקו הכחול והקדסטר: קו כחול (בלבד) ברמה אנליטית

מספר רשיון 570

מספר רשיון 570

תאריך: 3.11.2021

חתימה

חוק התכנון והבניה, התשכ"ה - 1965

תכנית מתאר מקומית

מס' 507-0880112

תא/מק/4971 - ניוד זכויות מדיזנגוף 10 לפרישמן 46, תל אביב יפו

תשריט מצב מוצע גיליון 2 מתוך 2

מחוז	תל-אביב
מרחב תכנון מקומי	תל אביב-יפו
רשות מקומית	תל אביב-יפו
ישוב	

תכנית בסמכות מקומית

איחוד וחלוקה ללא איחוד וחלוקה

היתרים או הרשאות תכנית שמכוחה ניתן להוציא היתרים או הרשאות

מונה תדפיס התשריט 5

מועד הפקדה 25/03/2021

שטח התכנית 4.027 דונם

שטח הקנה מידה 1:500

שמות*

מגיש תכנית	דמיר אלי
עורך ראשי	רחל יונגמן
יזם	דמיר אלי

בעלי ענין בקרקע*

טבלת גושים וחלקות*

מספר גוש	חלק/כל הגוש	מספרי חלקות בשלמותן	מספרי חלקות בחלקיותן
7091	חלק	203	
7111	חלק	104	

