


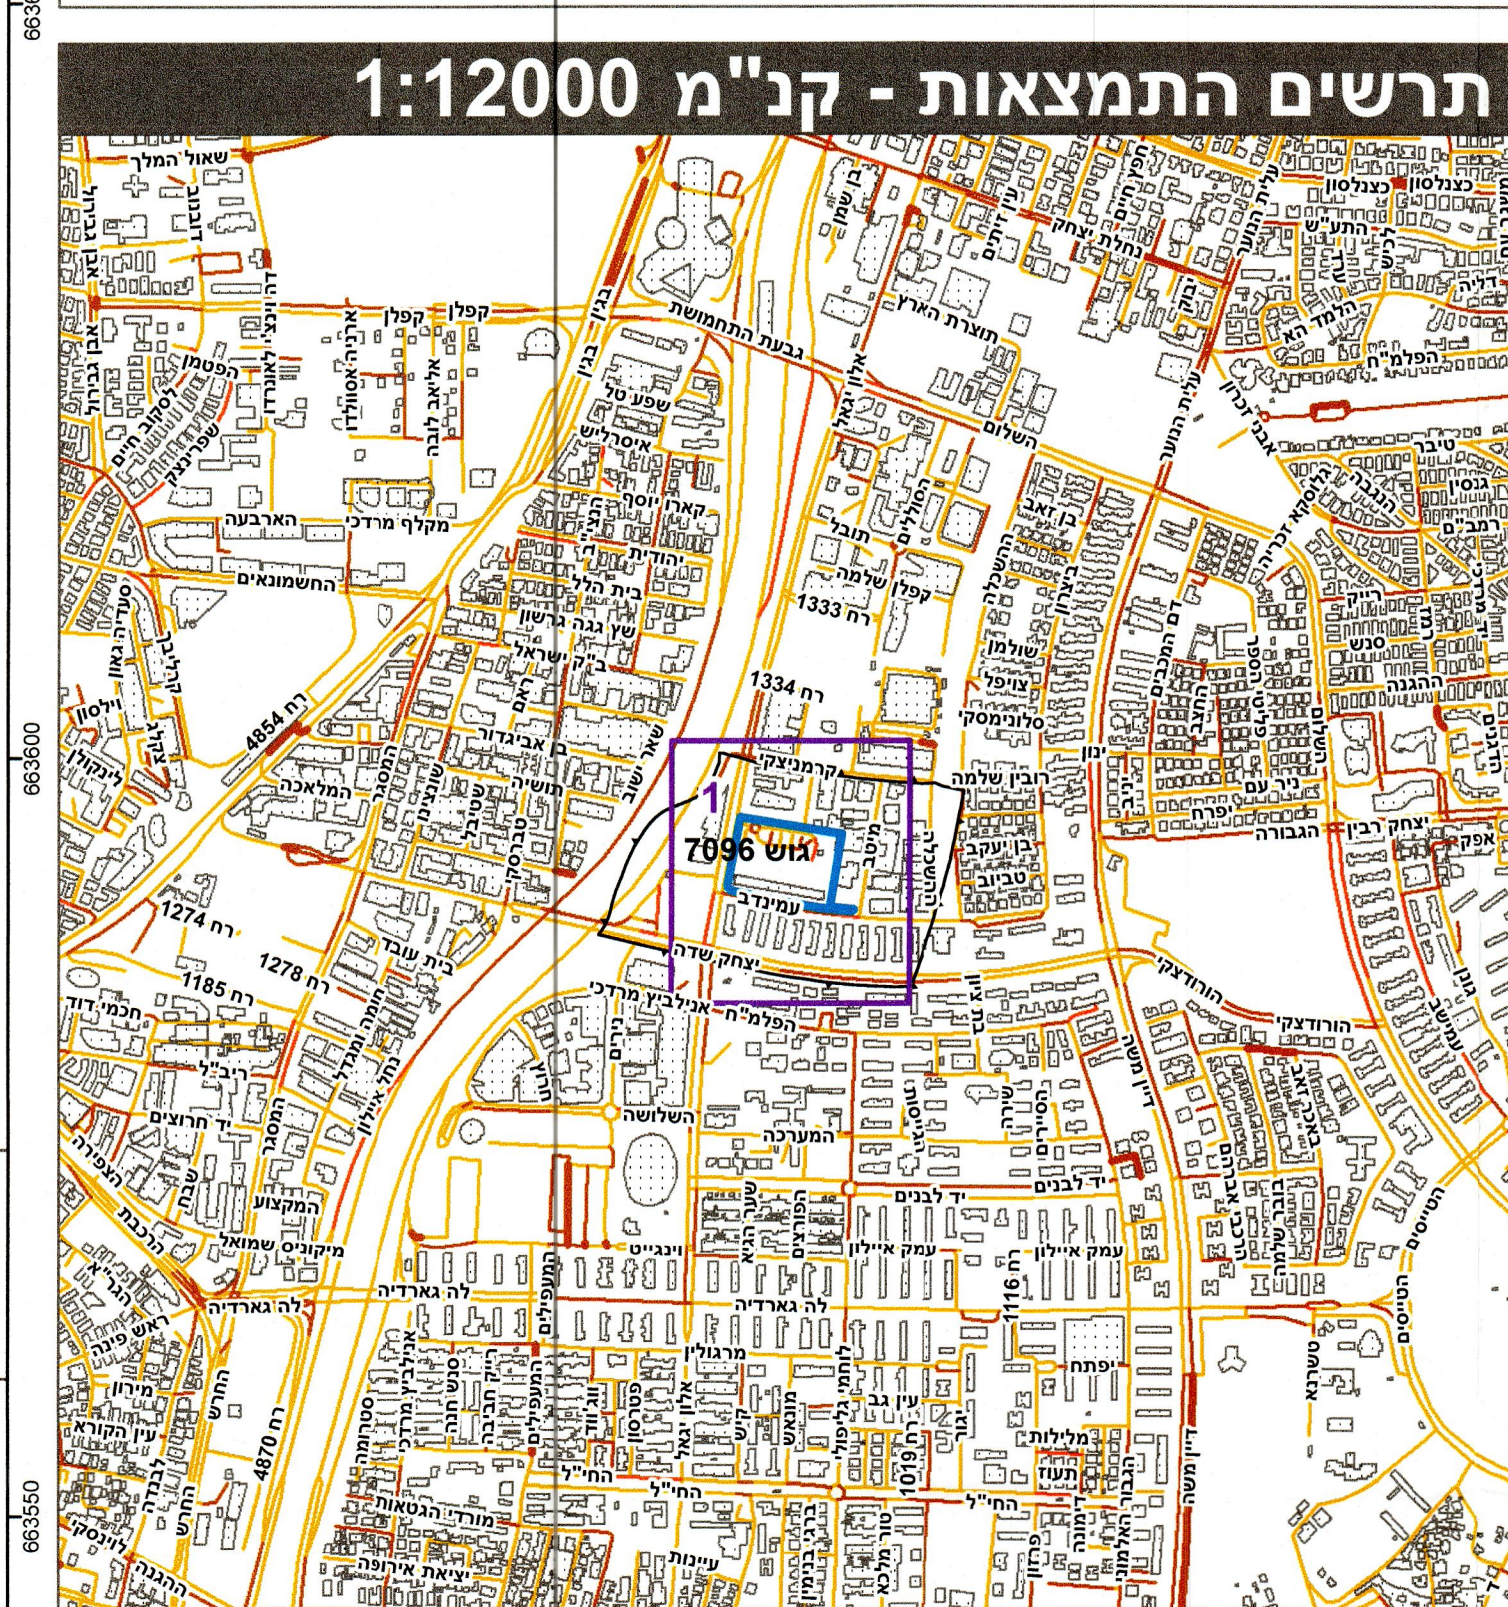

העדה המקומית לתכנון ולבניה תל-אביב - יפו שם התכנית: 507-089/2091 תמ"ק/4974 רמת אלון אישור תוכנית תוקף (לאחר דיון בעדה המקומית): <table border="1"> <tr> <td>תאריך:</td> <td>23/03/2022</td> <td>פרוטוקול:</td> <td>222-0010</td> <td>החלטה:</td> <td>6</td> </tr> <tr> <td>תאריך:</td> <td>03/05/2023</td> <td>פרוטוקול:</td> <td>223-0007</td> <td>החלטה:</td> <td>20</td> </tr> <tr> <td>תאריך:</td> <td>24/07/2024</td> <td>פרוטוקול:</td> <td>224-0013</td> <td>החלטה:</td> <td>3</td> </tr> </table>		תאריך:	23/03/2022	פרוטוקול:	222-0010	החלטה:	6	תאריך:	03/05/2023	פרוטוקול:	223-0007	החלטה:	20	תאריך:	24/07/2024	פרוטוקול:	224-0013	החלטה:	3
תאריך:	23/03/2022	פרוטוקול:	222-0010	החלטה:	6														
תאריך:	03/05/2023	פרוטוקול:	223-0007	החלטה:	20														
תאריך:	24/07/2024	פרוטוקול:	224-0013	החלטה:	3														
מורה הענין מורה חטיבה יו"ר העדה/יו"ר פקדון המטשה תאריך:	מנהל הענין מנהל חטיבה יו"ר העדה/יו"ר פקדון המטשה תאריך:																		

מנהל אגף בטיחות העירייה
אלי לוי

מגיש התכנית	עוזי לוי תאגיד: מבנה נדל"ן (כ.ד) בע"מ
עורך ראשי	דני קייזר תאגיד: קייזר אדריכלים ומתכנני ערים
יזם	עוזי לוי תאגיד: מבנה נדל"ן (כ.ד) בע"מ

מספר גוש	כל הגוש/חלק	מספרי חלקות בשלמותן	מספרי חלקות בחלקיותן
7098	חלה		64



* הרשימה המלאה מפורטת בהוראות התכנית / בהודעה שפורסמה בעיתונות וברשומות

הריני מצהיר בזאת כי המפה הטופוגרפית/המצבית המהווה רקע לתכנית זו, נערכה על ידי ביום 07.03.2022 והיא הוכנה לפי הוראות נוהל מב"ת ובהתאם להוראות החוק ולתקנות הממודים שבתוקף.

דיוק הקו הכחול והקדסטר: מדידה גרפית

סמך חובת: 507-0892091, סמך גרסת תשרי: 25