

תכנית מפורטת מס' 507-0987735

מרחב תכנון: תל אביב יפו

מרחב הארד
תא\מק\4987

מצב מאושר

קנה מידה: 1:500


נספח מס' 1

הועדה המקומית לתכנון ולבניה תל-אביב - יפו			
שם התכנית 507-0987735 תא/מק\4987 מרחב הארד רמת החייל			
אושרה למותן תוקף (לאחר דיון בהתנגדויות):			
תאריך 16/08/2023	פרוטוקול 223-0015	החלטה 8	
תאריך 04/12/2024	פרוטוקול 224-0023	החלטה 7	
מנהל האגף	מנהל תכנון	מנהל מינהל	מנהל מינהל
אורלי אראל	אחוד אדרי	ליאור שפירא, עייד	ליאור שפירא, עייד
אורלי אראל	אחוד אדרי	ליאור שפירא, עייד	ליאור שפירא, עייד
תאריך תכנית 1:500			

אלי כץ
מנהל מינהל תכנון

תאריך: 03.06.2024

תרשים סביבה קנ"מ: 1:5,000

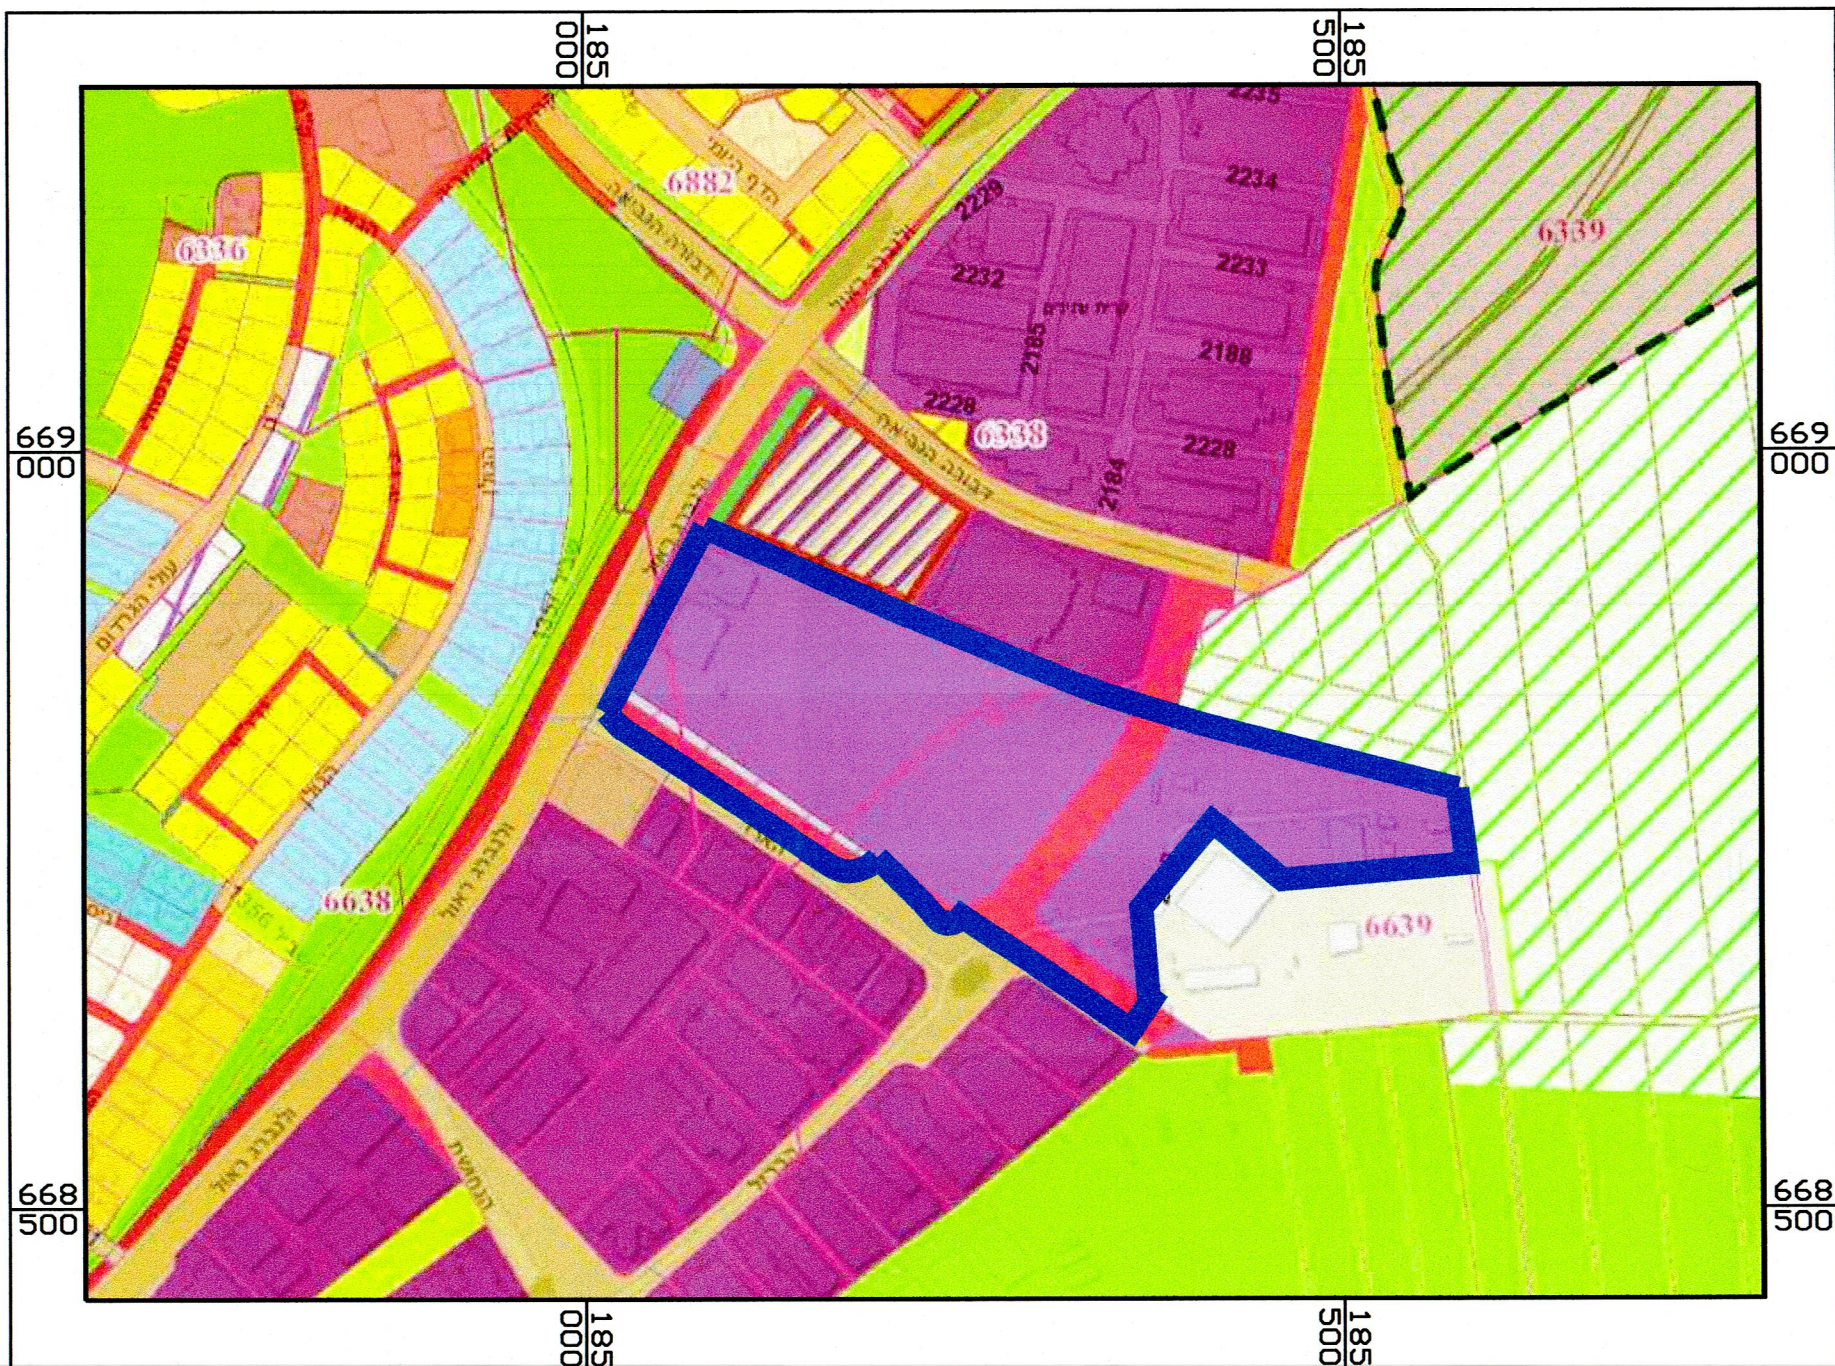

עיריית תל אביב יפו
אגף תכנון בנין עיר

מפת יעודי קרקע
מצב קיים



קנה מידה 1:500

תעשה מיוחד
דרך מאושרת
דרך מועצת
מסל' מוגן בתכנון
דרך תאום עם בת.ע.
רצועת מתען הדר-קרקע
איזור רישות להחזרת מי גור עילי
רצועת להבנות קו מי מערכת
נחל ראשי
גבול תחנית
תחיל' 71
תחיל' 103
גוש
חלקות

ייעודים שאינם כלולים בטבח התכנית

דרך מועצת
תחנת מינוע
שטח ציבורי פתוח
שטח חקלאי
מגרש מיוחד
אזור תעסוקה
שטח לשימוש משאבי טבע ונוף
מגורים ד'
תעסוקה
מבנים ומסודות ציבור
שטח ציבורי פתוח
פרטי פתוח
נחלת/עלה/מאגר מים
תחנת תחבורה ציבורית
מגורים מיוחד, מסחר ותעסוקה
בנין להרסה
תחנת תת קרקעי
אזורים בעלי רישות סביבתית גבוהה
שטח למבנה ציבור
גבול מתחם
גבול מסדרון תשתית עילי
מבנה להרסה
שטח לאיחוד וחלוקה חדשה
זיקת האה
זיקת האה
זיקת האה למעבר רגלי
זיקת האה למעבר ברוב
החזית מיוחדת
גשיל/מעבר עילי
גבול מבנות בניה
רצועת מתען
נחל משני
חזית מסחרית
להרסה
עץ לעקירה
עץ לשימור
קו בנין
קו בנין עילי

