



גאודזיה-ניהול ומידע מקרקעין ונגזרים
אימות אנשור
אשרה לתוכן ע"י ועדה
שם
חתימה
19/12/2026


- הערה:
1. חתכים העקרוניים הינם סכמטיים, להנחייה בלבד.
2. החתכים מחייבים בענין מספר הקומות במגרשים השונים, והגבהים.
3. החתכים אינם מחייבים מבחינת חתכי דרכים, צורת הבניינים, הדרגים והחניות.

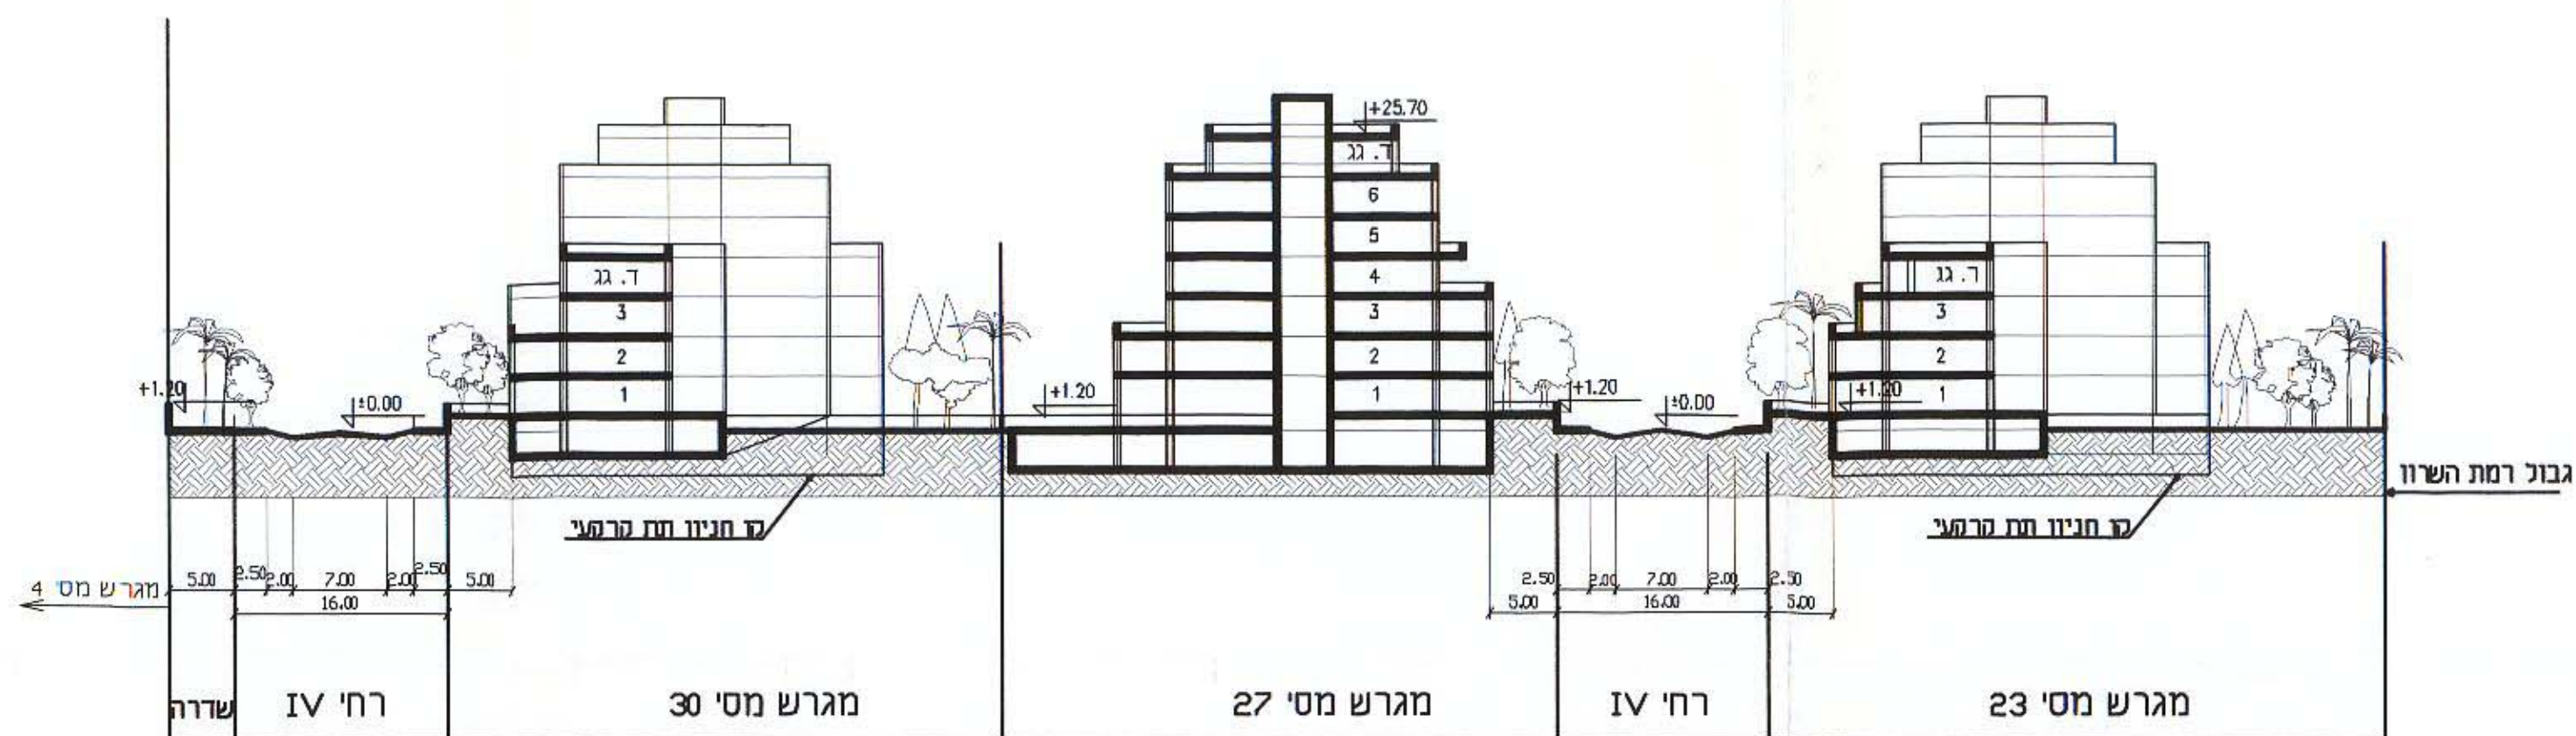

חתך עקרוני - סכמטי
חתך צפון דרום מגרשים 30, 27, 23
קנ"מ 1:500

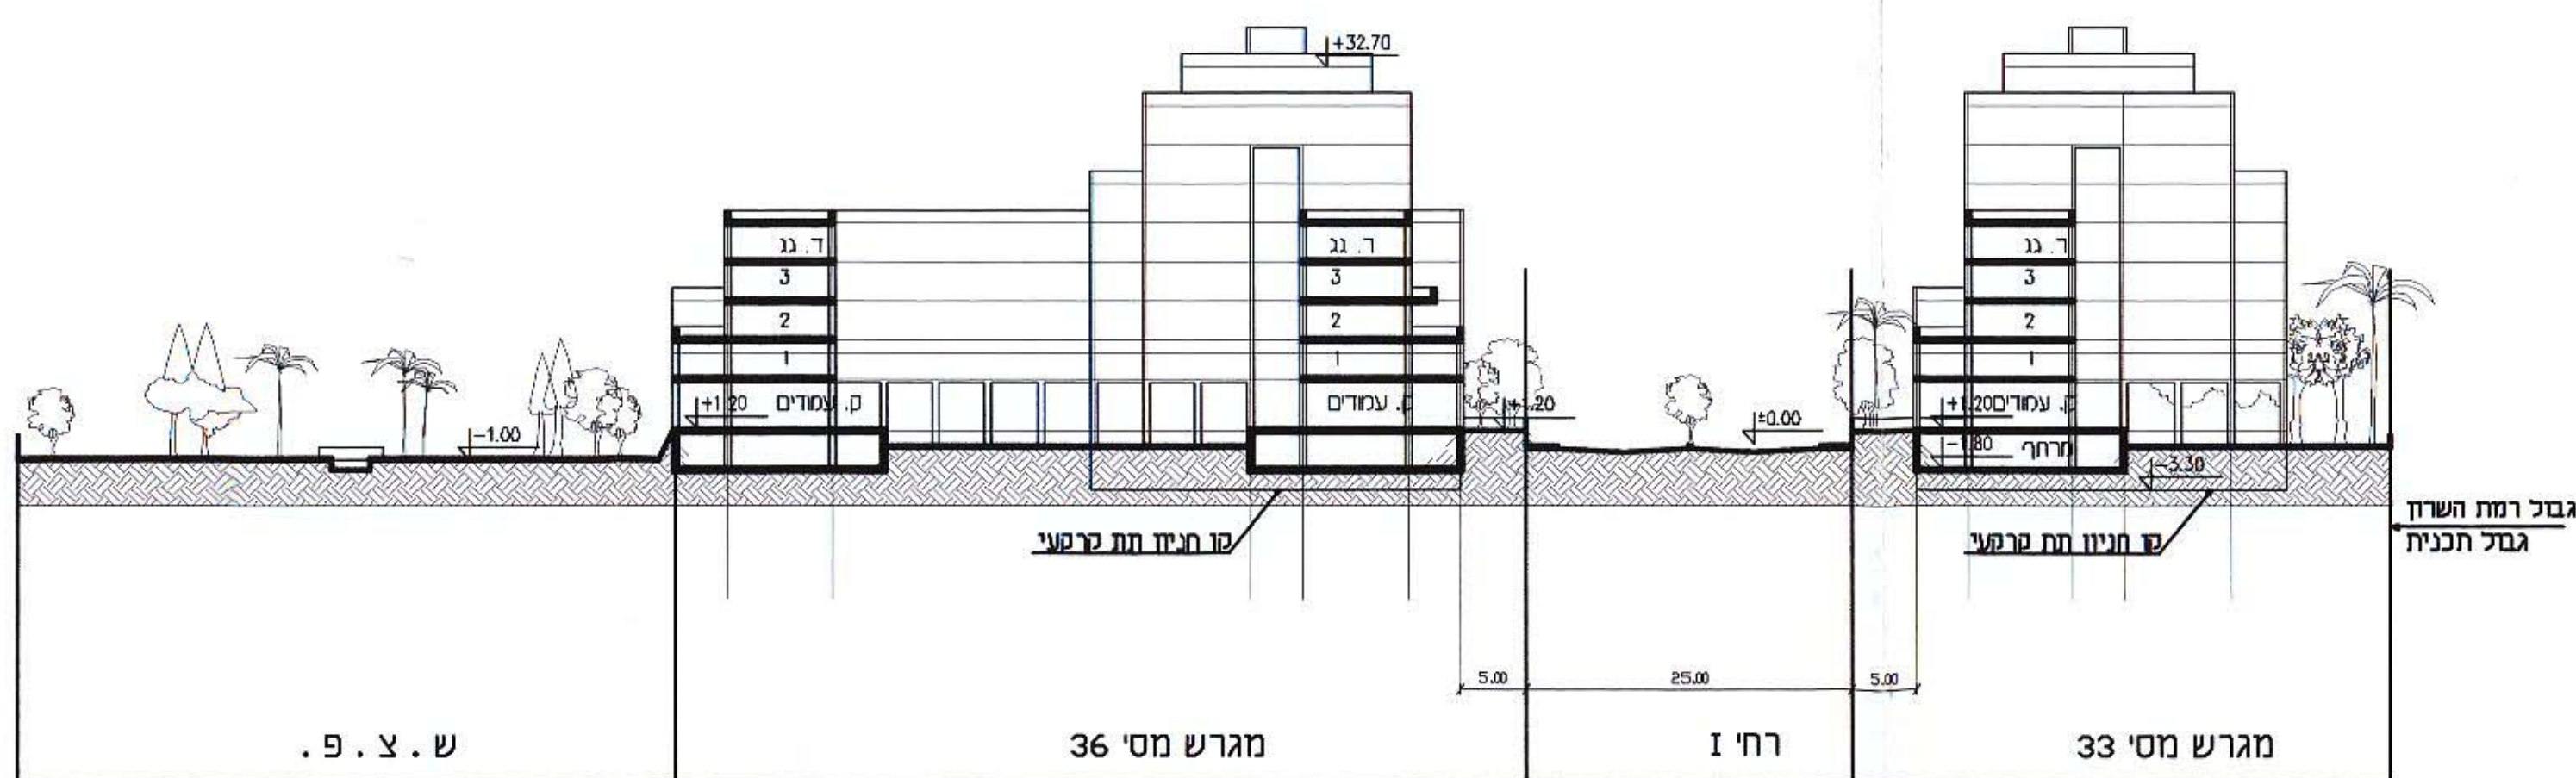

חתך עקרוני - סכמטי
חתך צפון דרום מגרשים 36, 33
קנ"מ 1:500

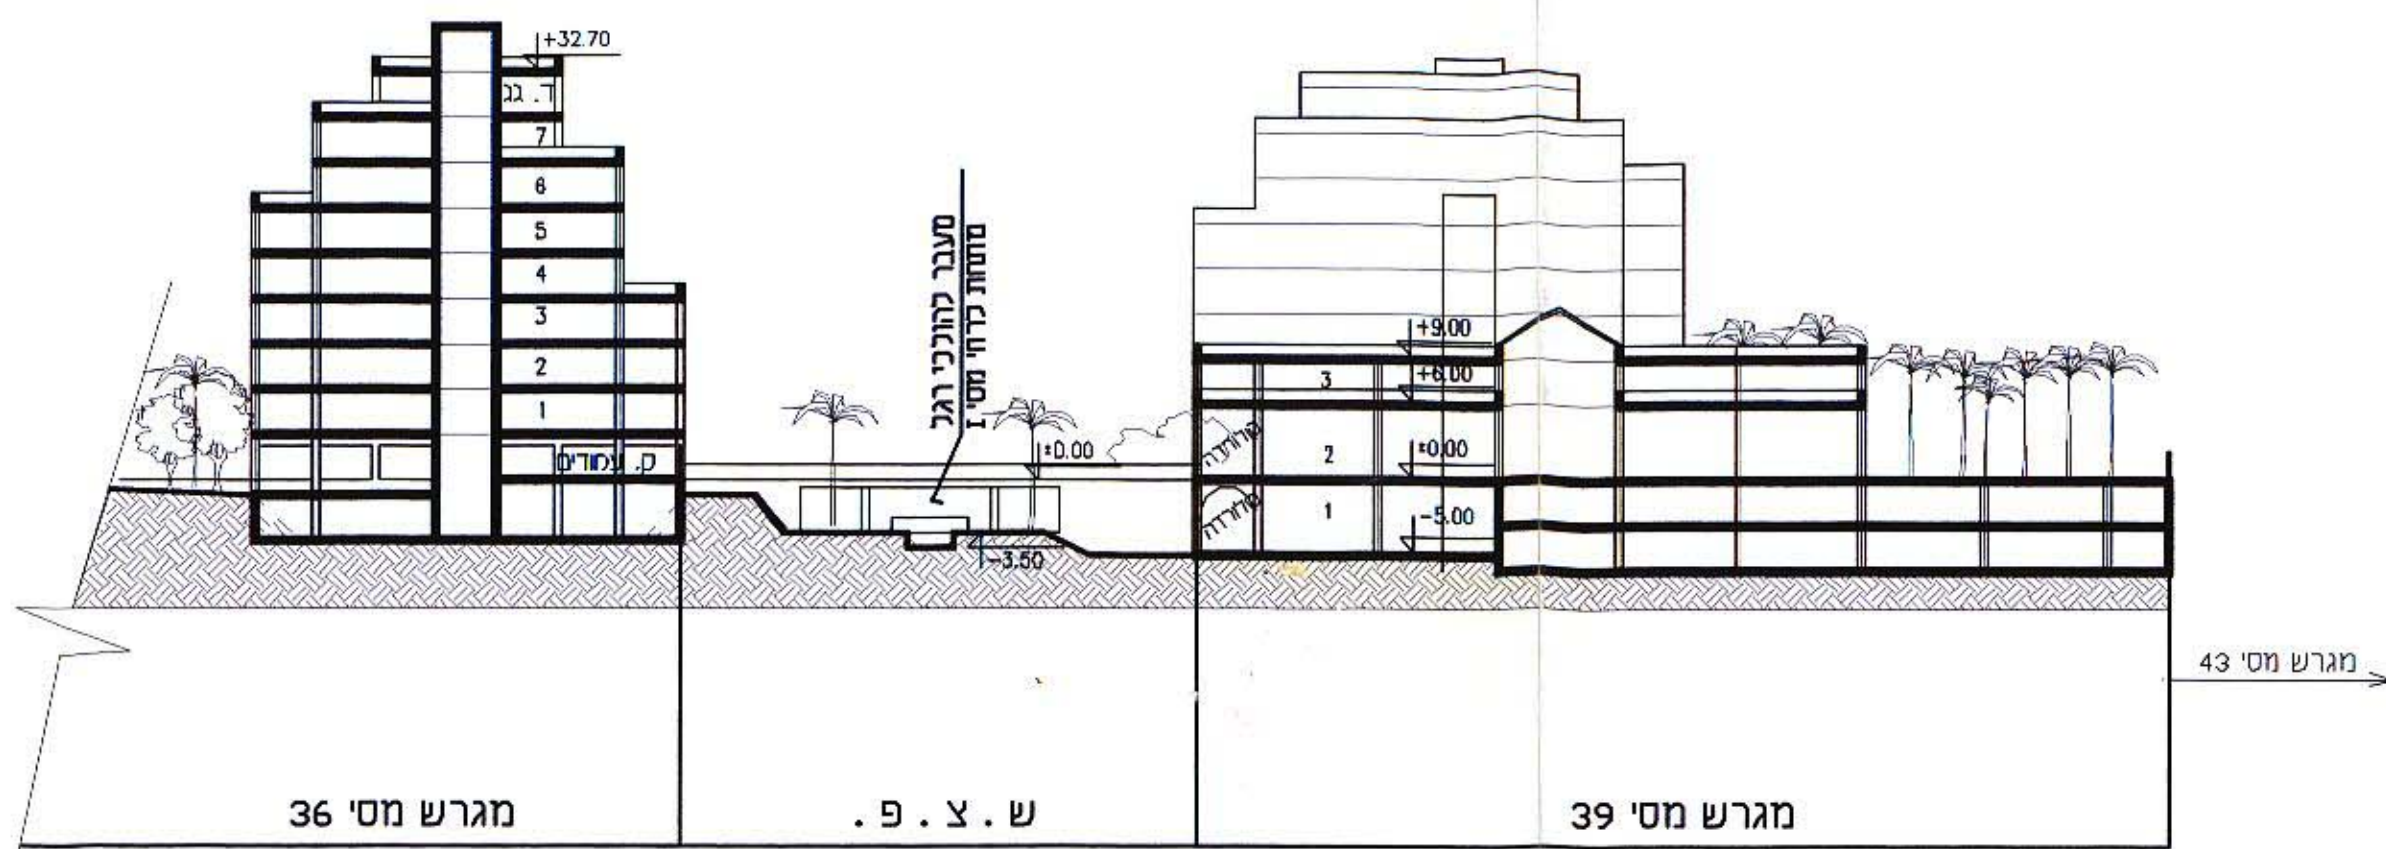

חתך עקרוני - סכמטי
דרך מגרש 39 (מגרש מסחרי), ש.צ.פ. 36
קנ"מ 1:500