




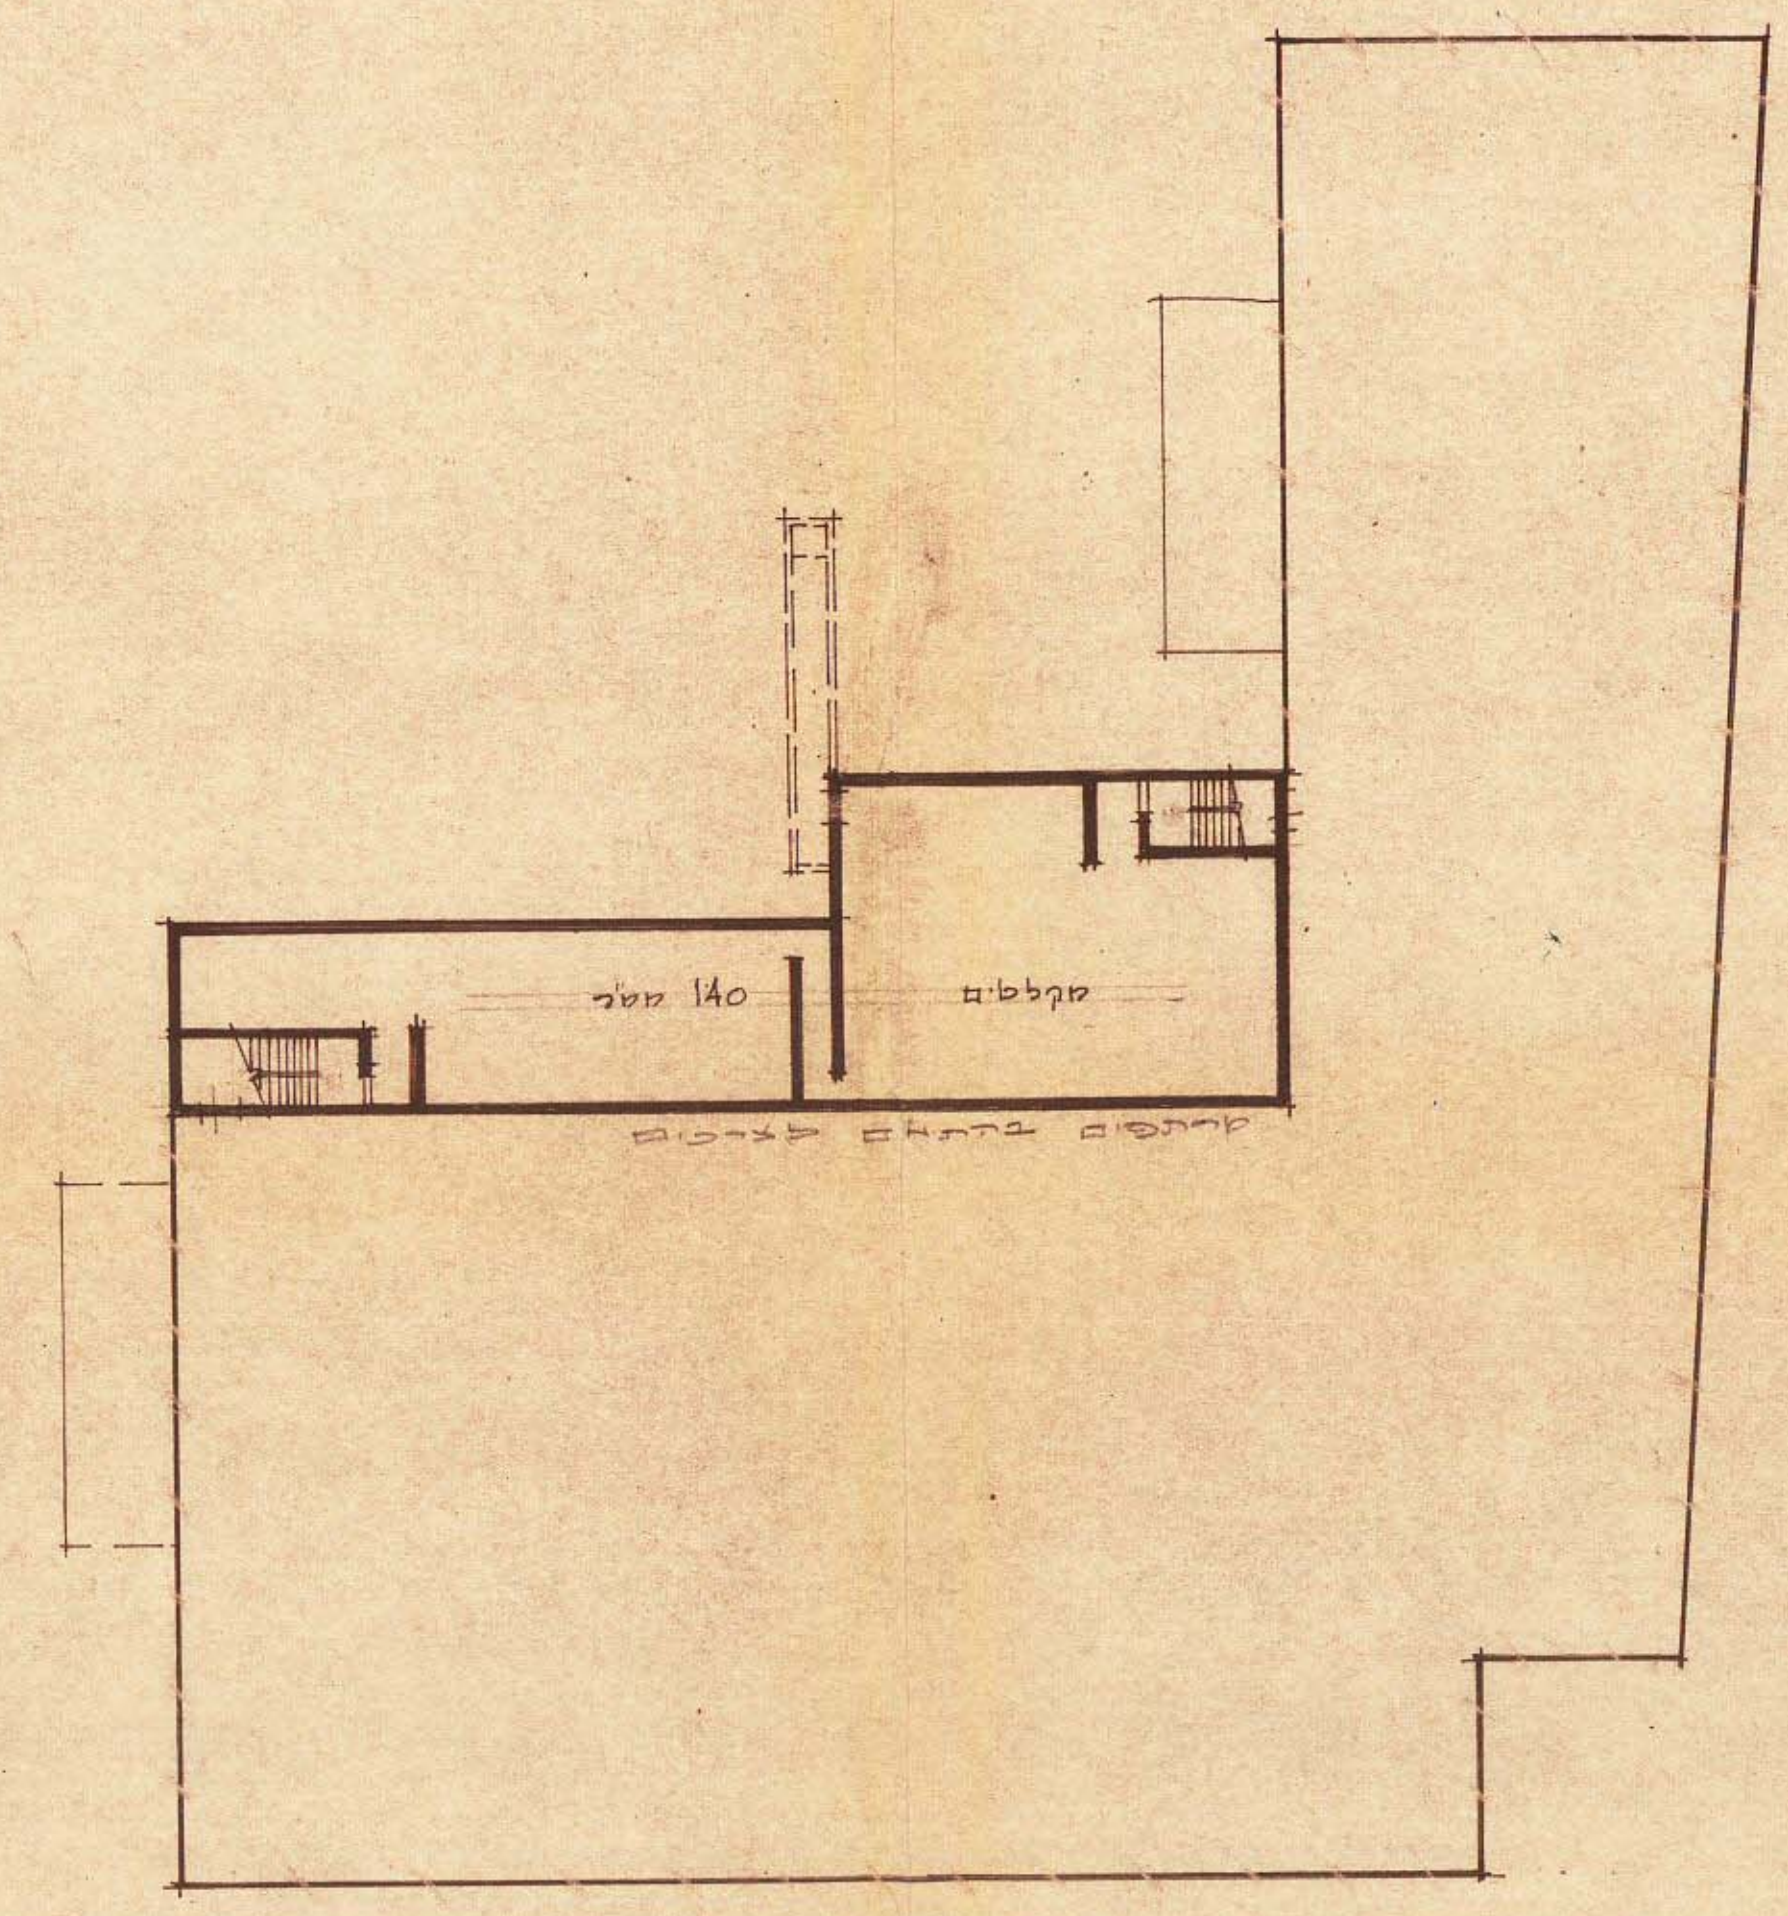


בית קומות "נוה" מכלול בניינים - תוכנית למסחר (סקאלה) ק.ס. 1:200

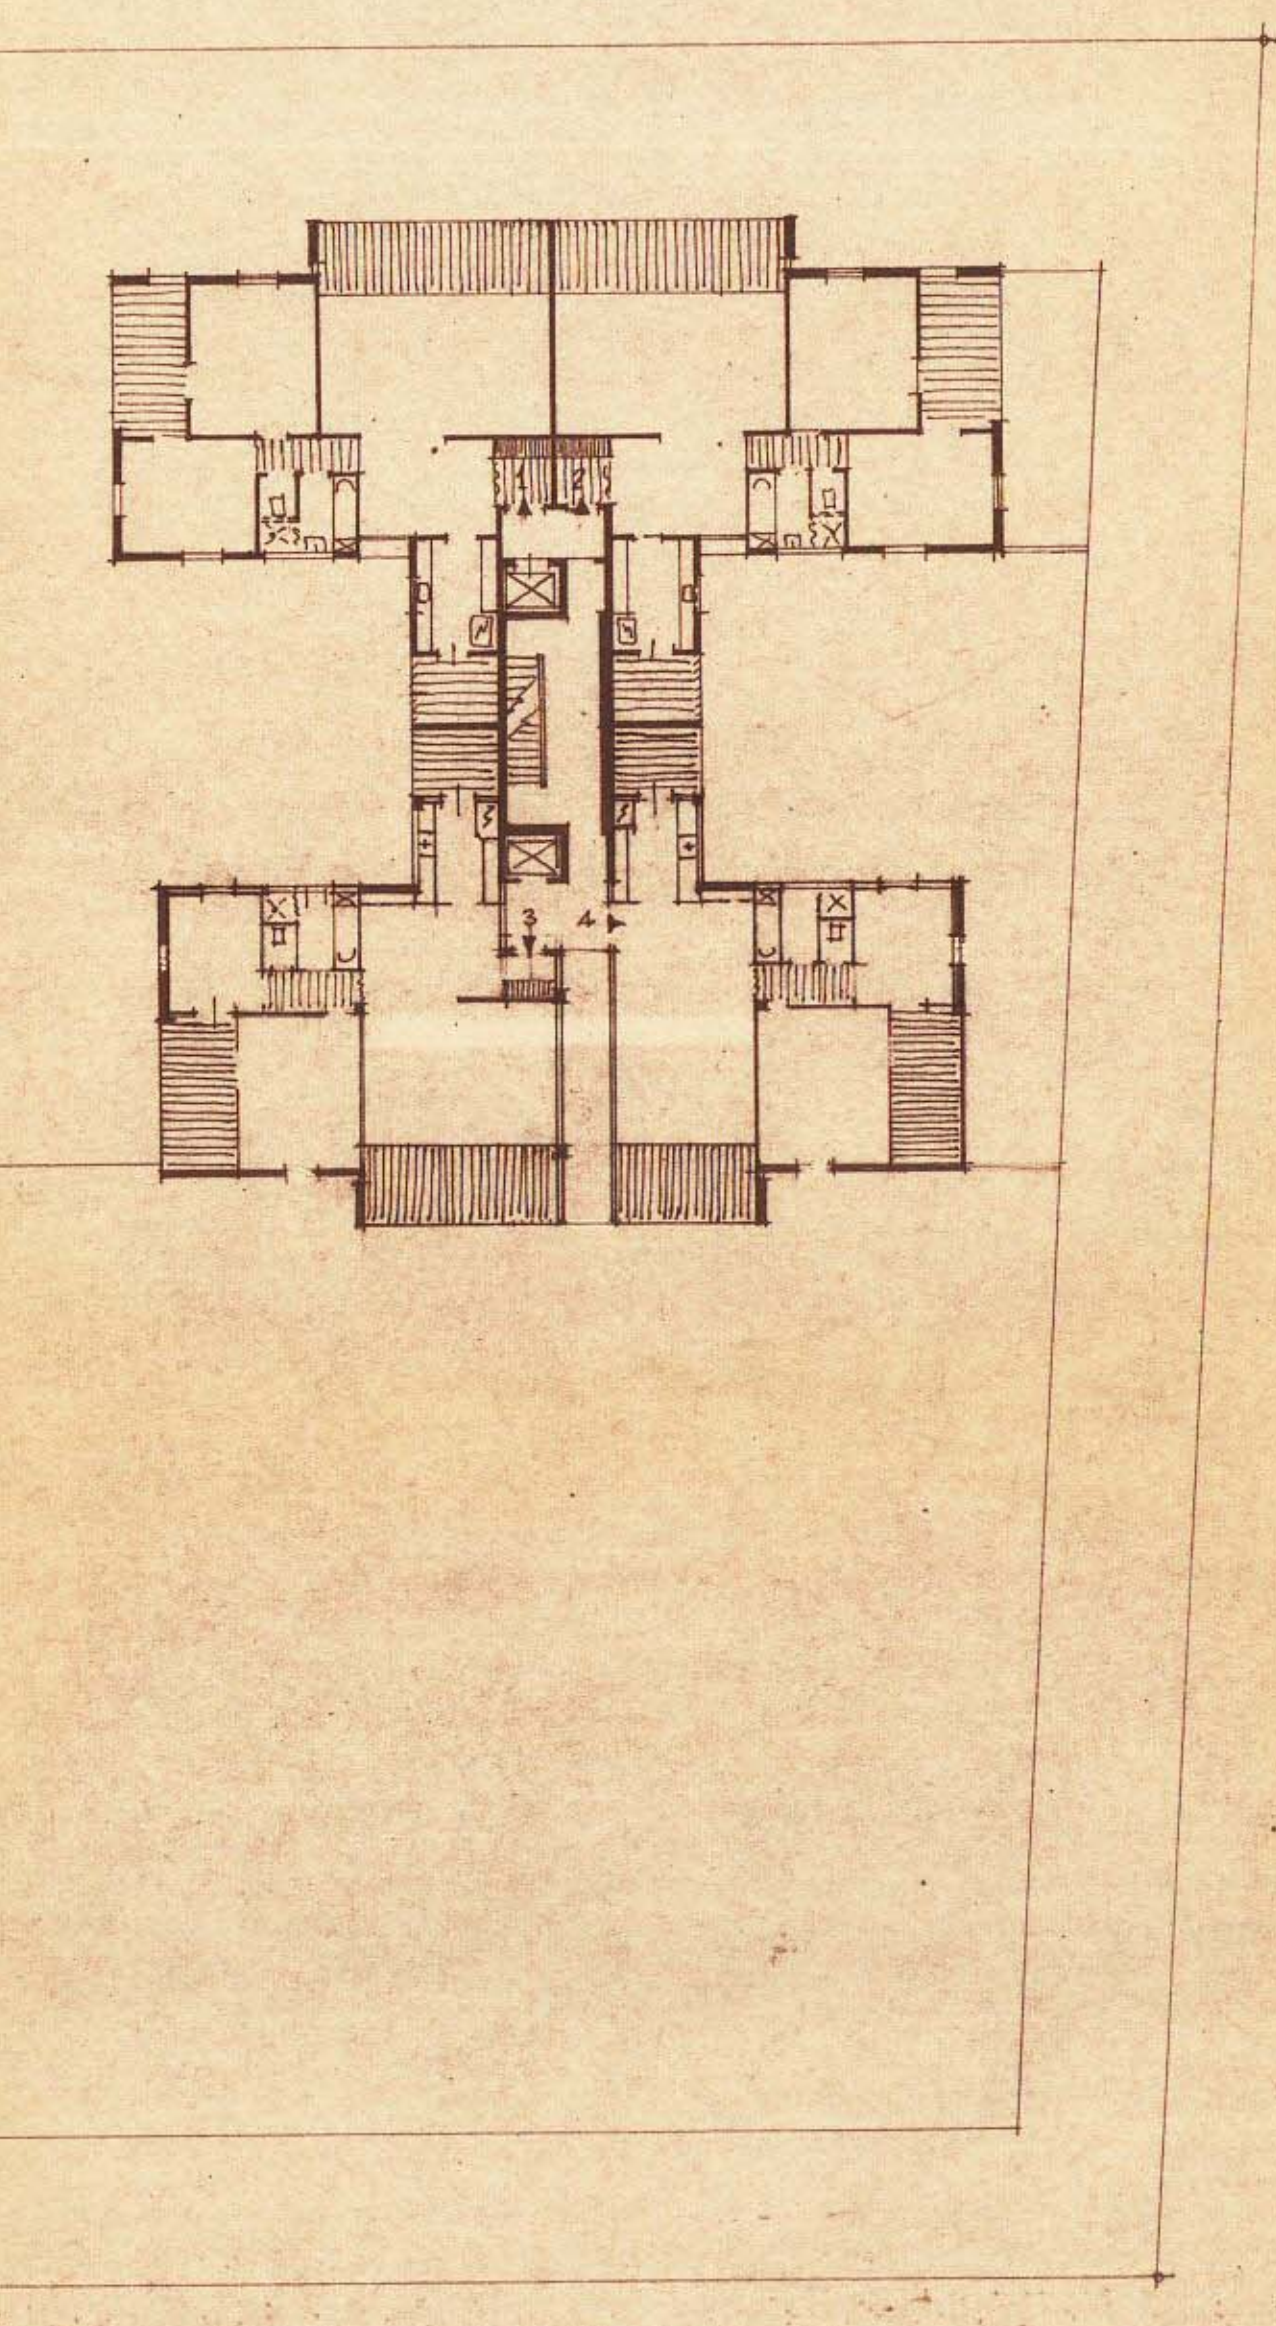

גליון מס. 3 - בית קומות "נוה" - תוכנית בנין - תוכנית קומה ראשונה ק.ס. 1:200

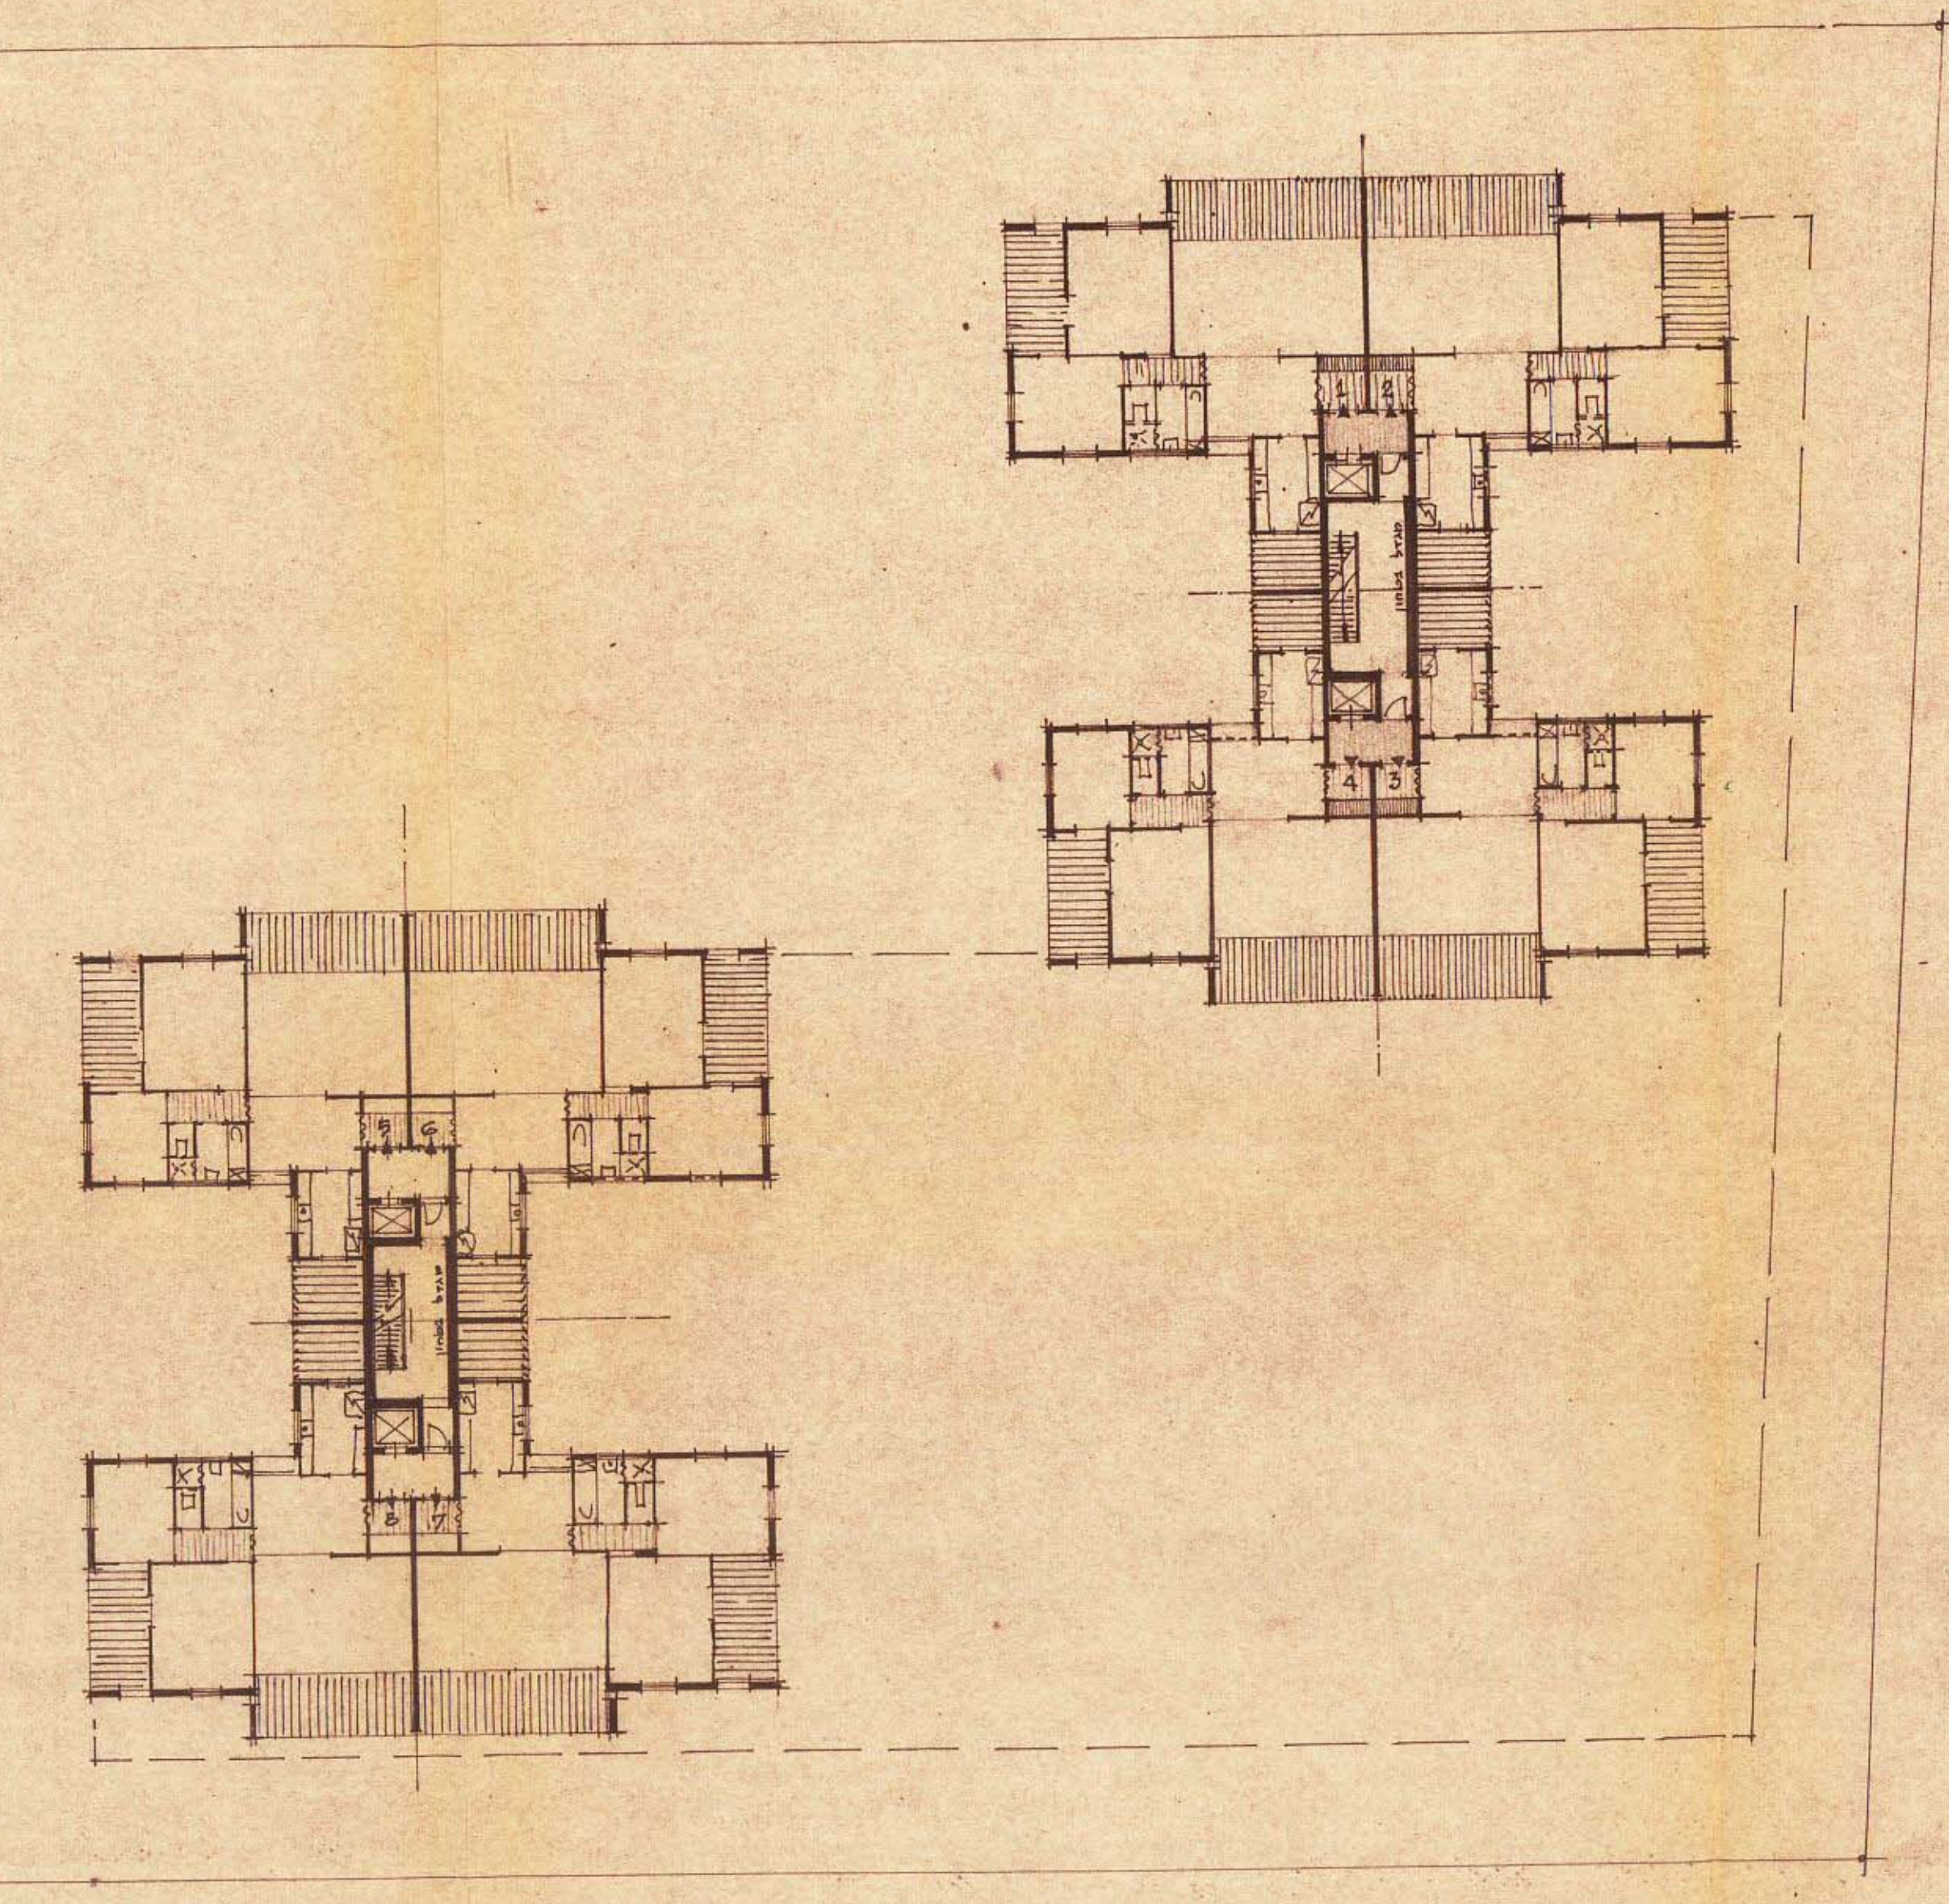

1. בית קומות "נוה" - תוכנית בנין - תוכנית קומה שנייה ק.ס. 1:200

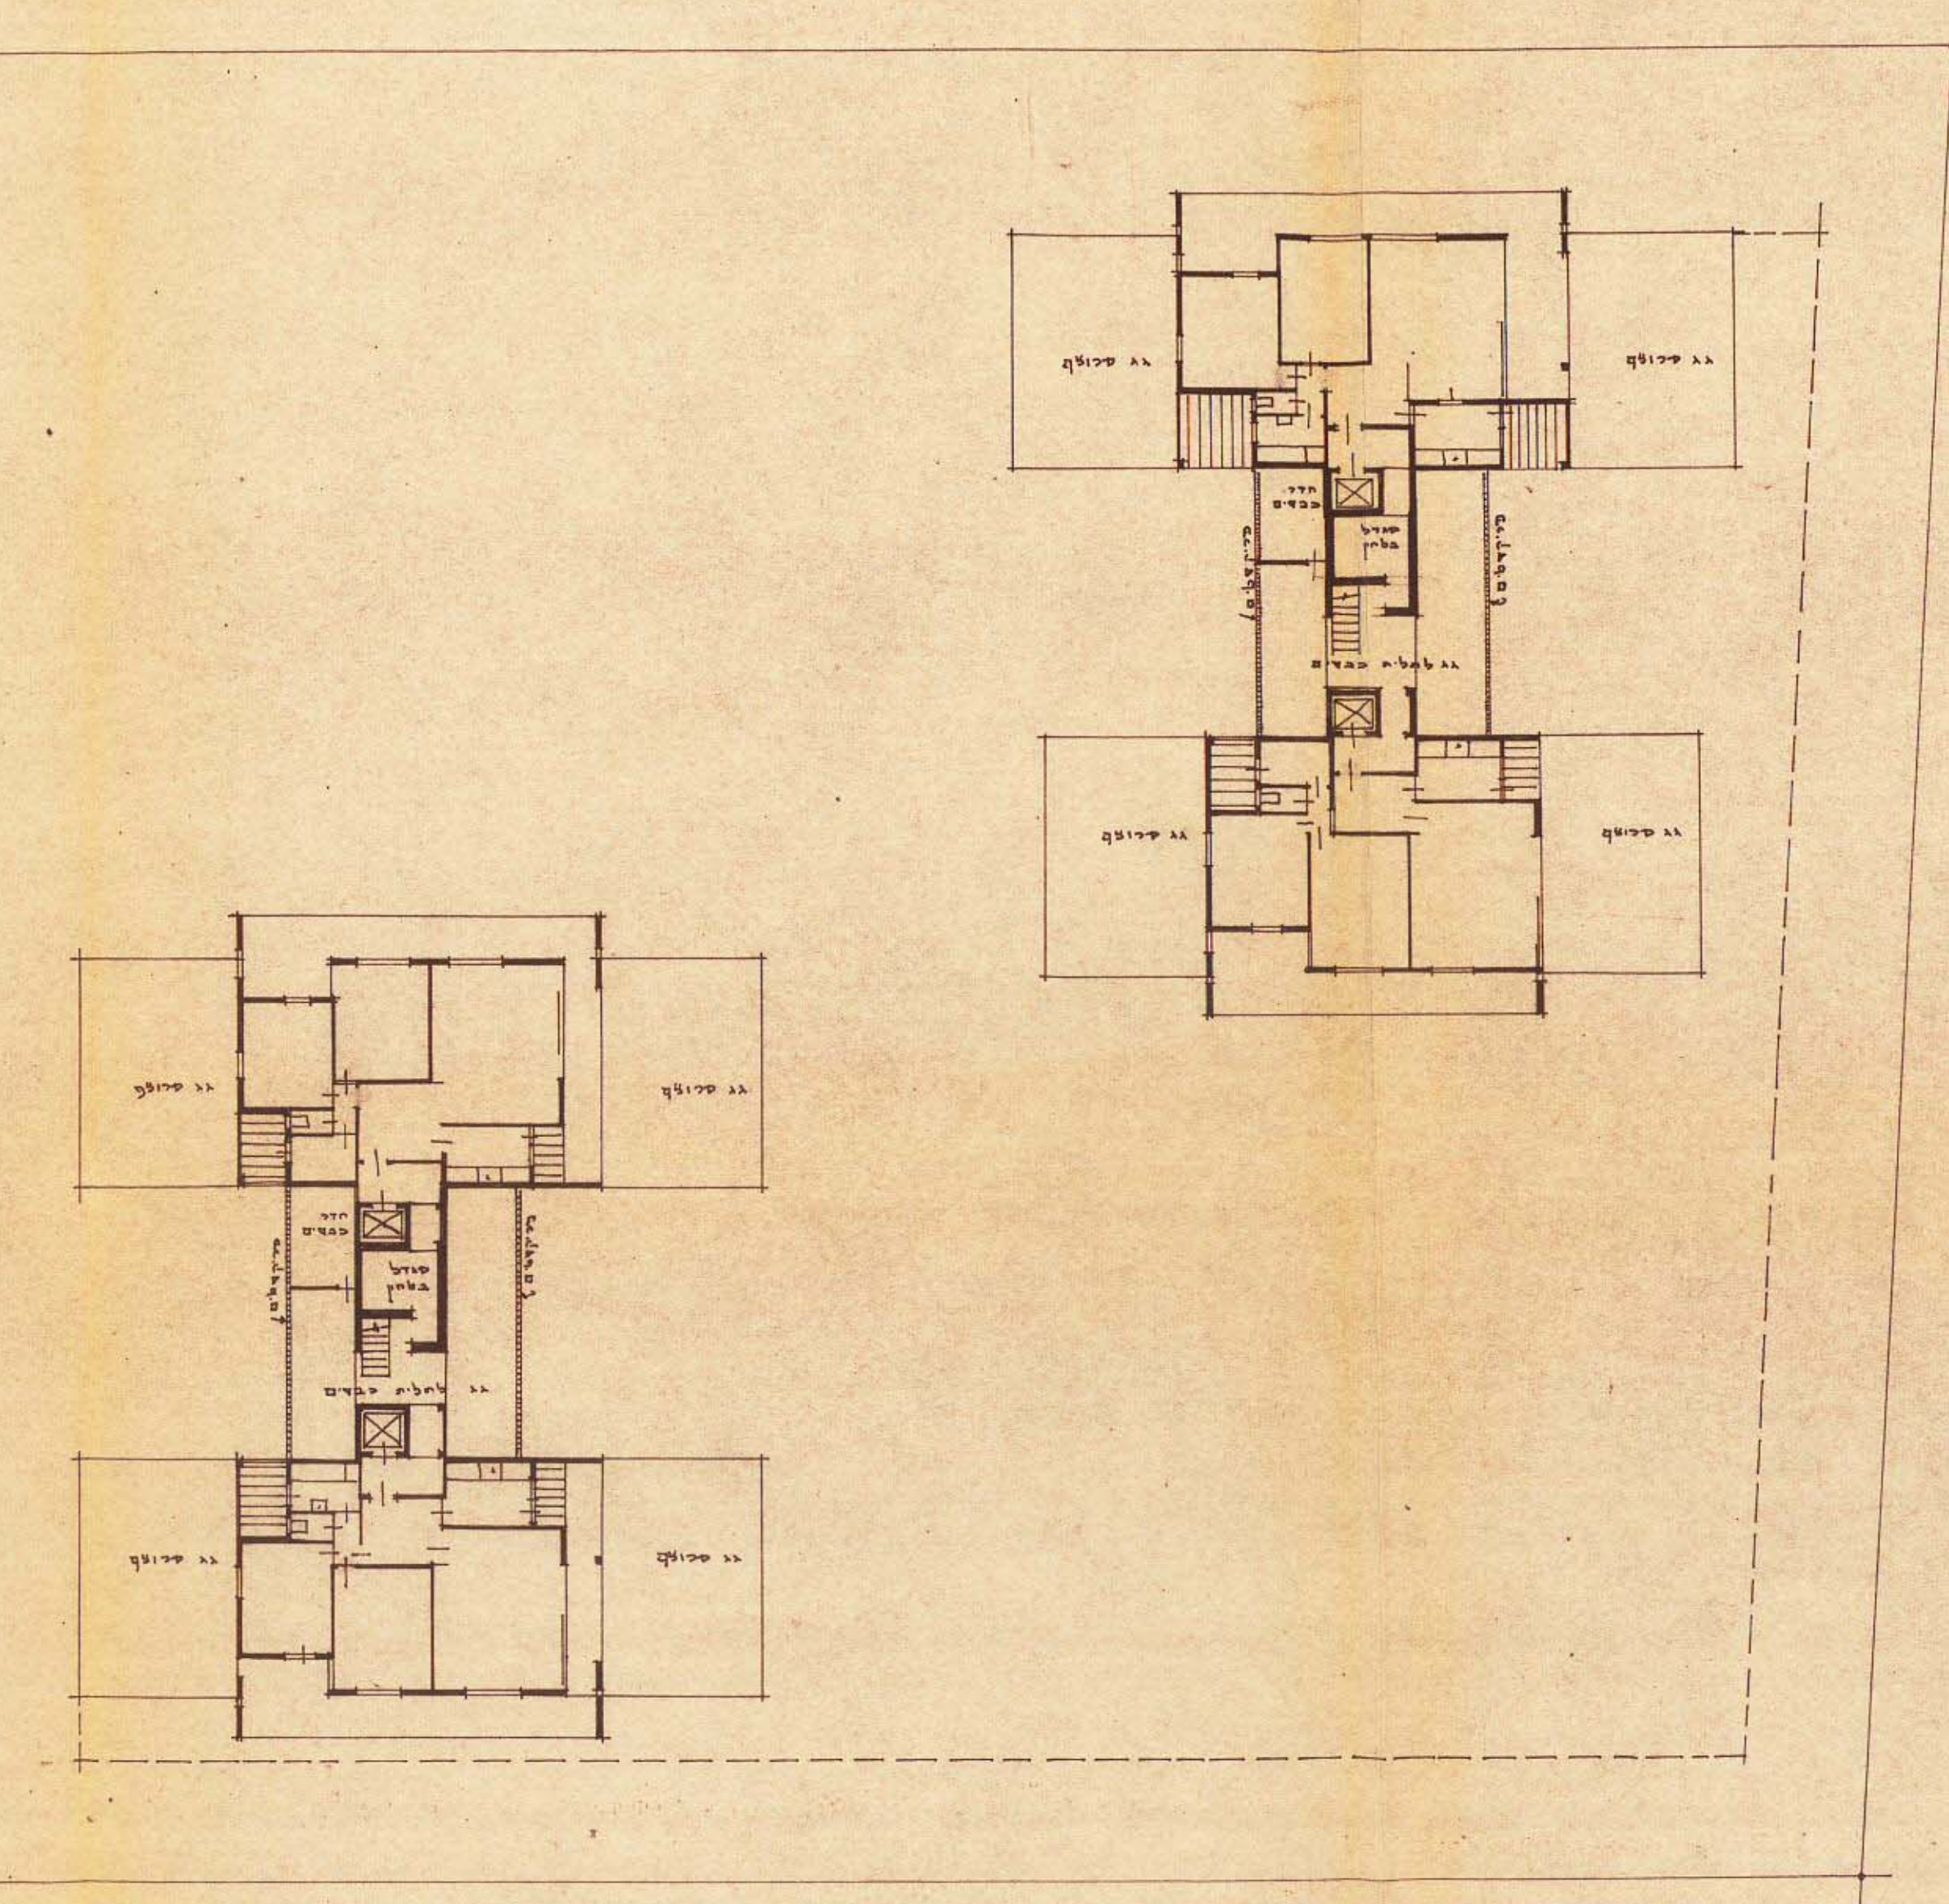

1. בית קומות "נוה" - תוכנית בנין - תוכנית קומה שלישית ק.ס. 1:200