



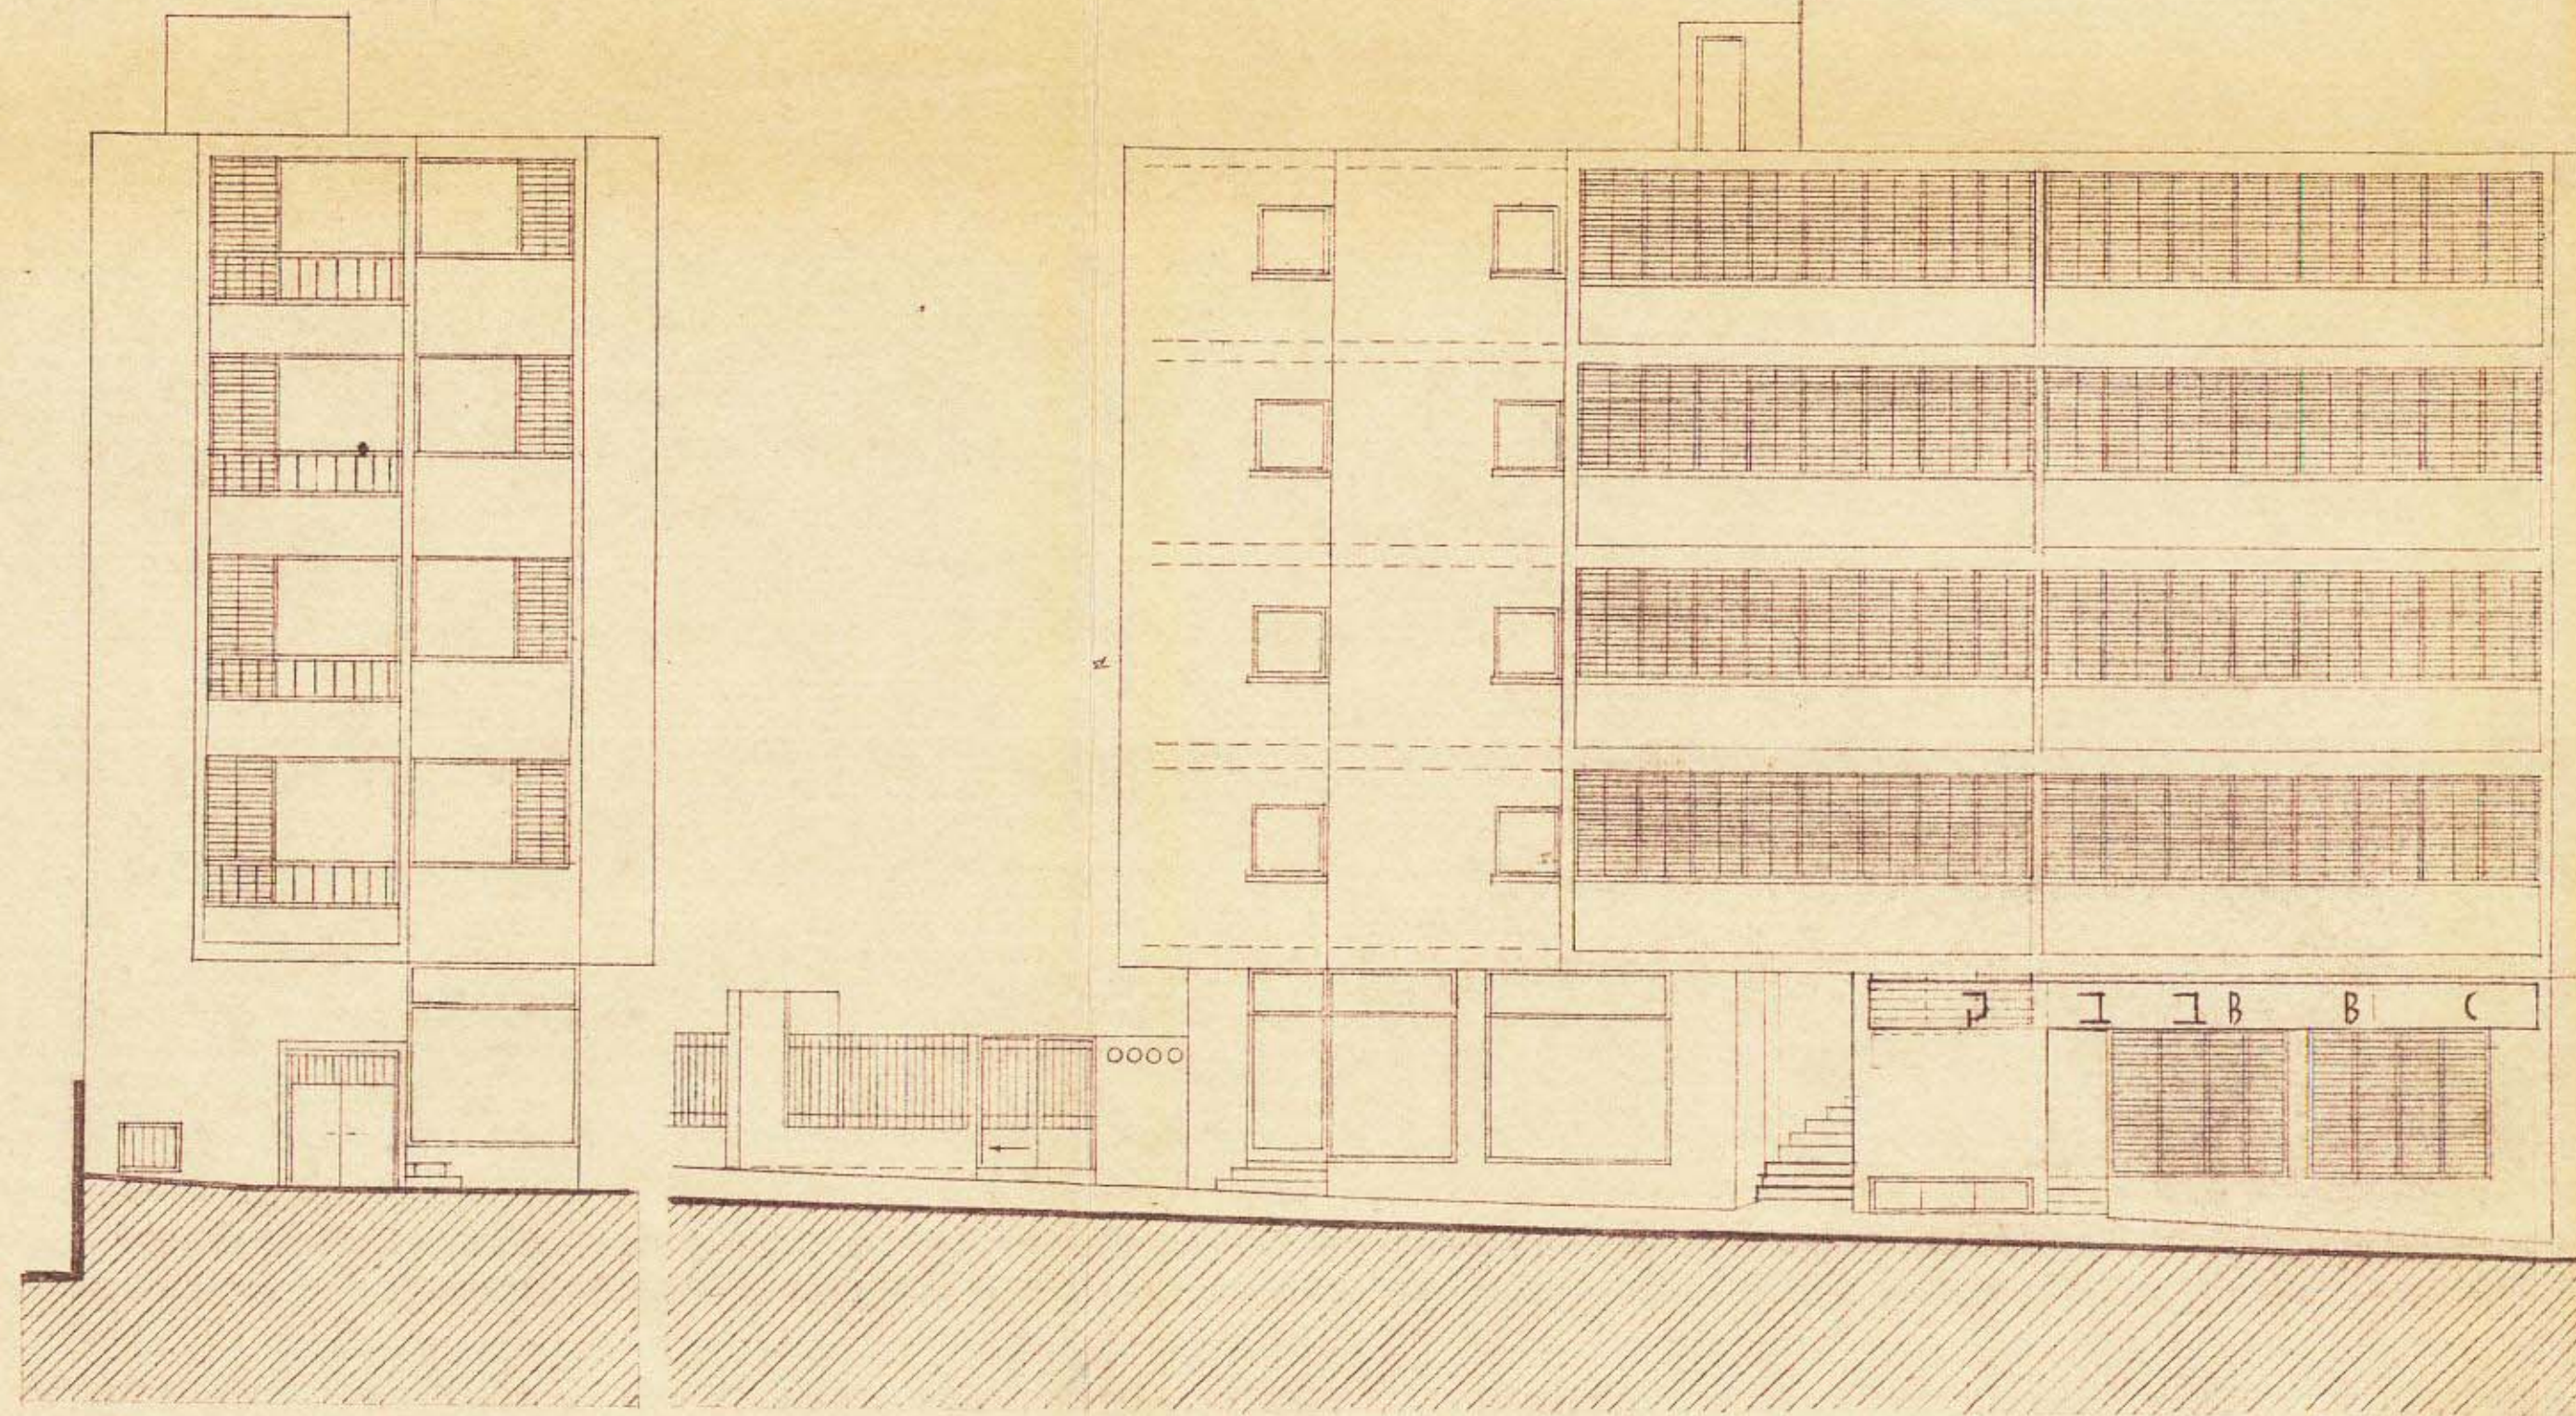


חזית דרוםית 1:100

חזית מערבית 1:100

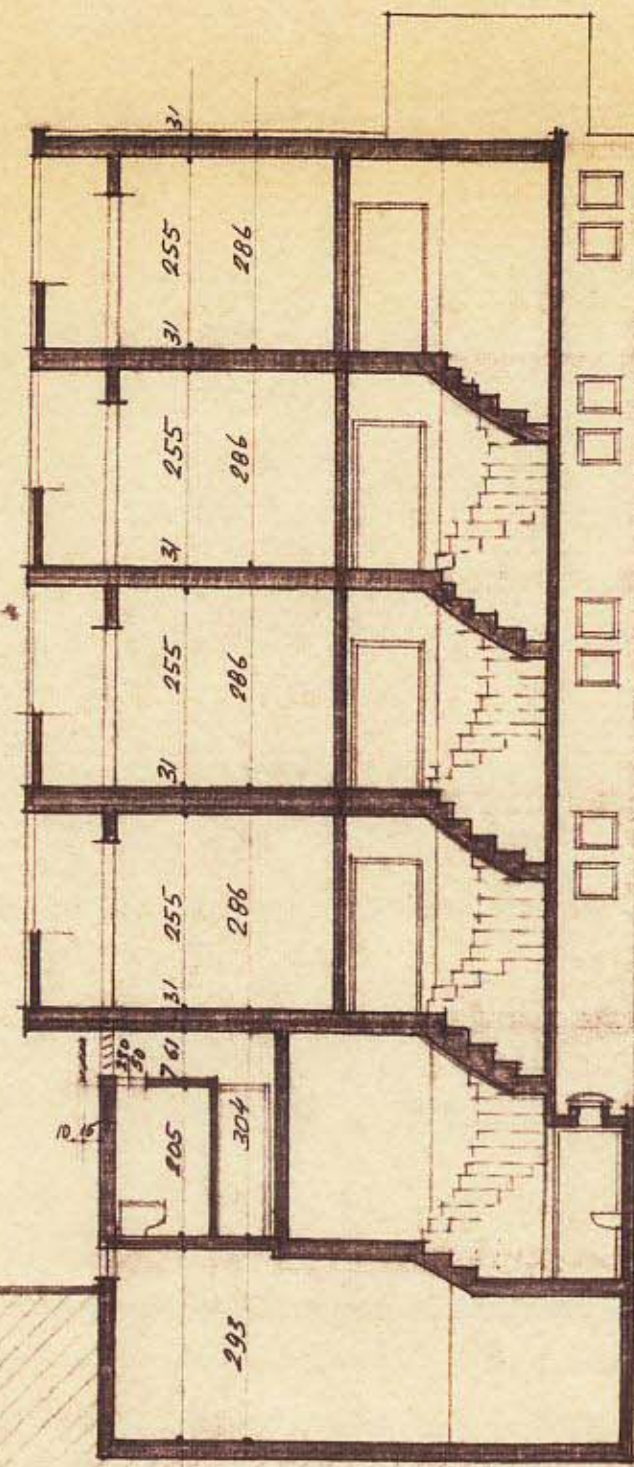


חתך א-א 1:100

אגודת הנוער

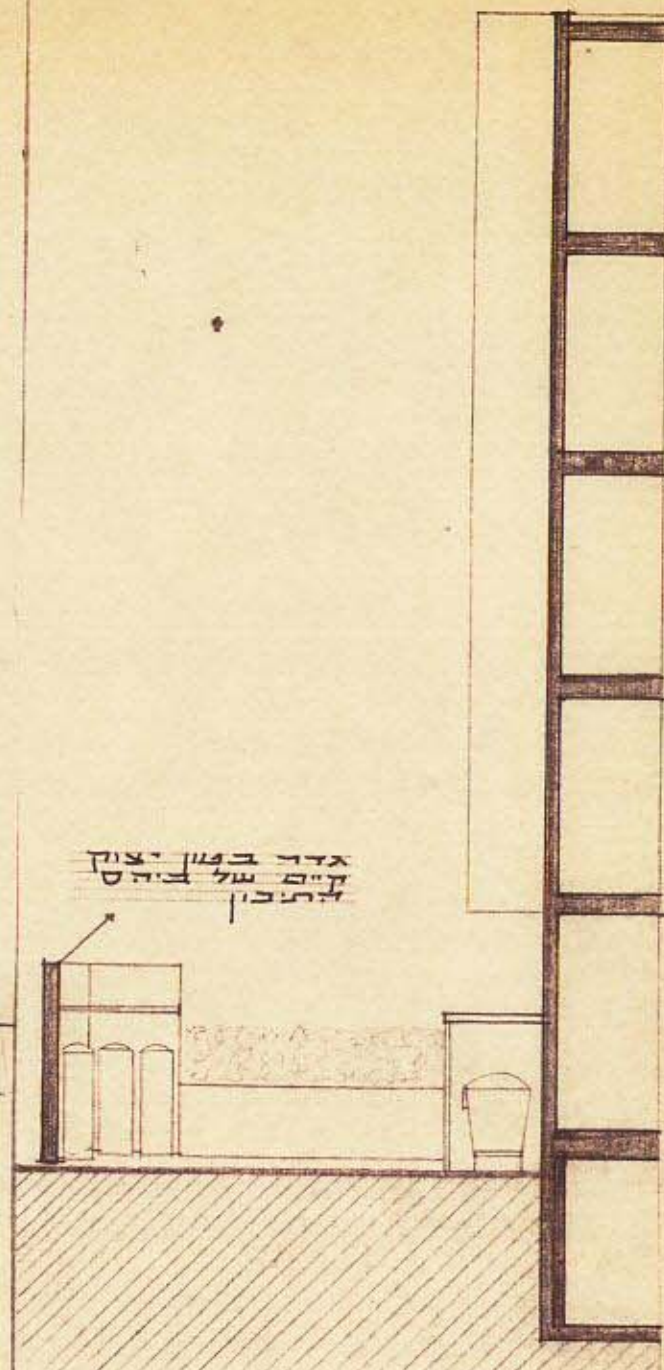

חתך ב-ב 1:100

חזית-מזרחית
 חזית-מערבית
 חזית-דרומית
 חזית-צפונית
 חזית-מזרחית
 חזית-מערבית
 חזית-דרומית
 חזית-צפונית

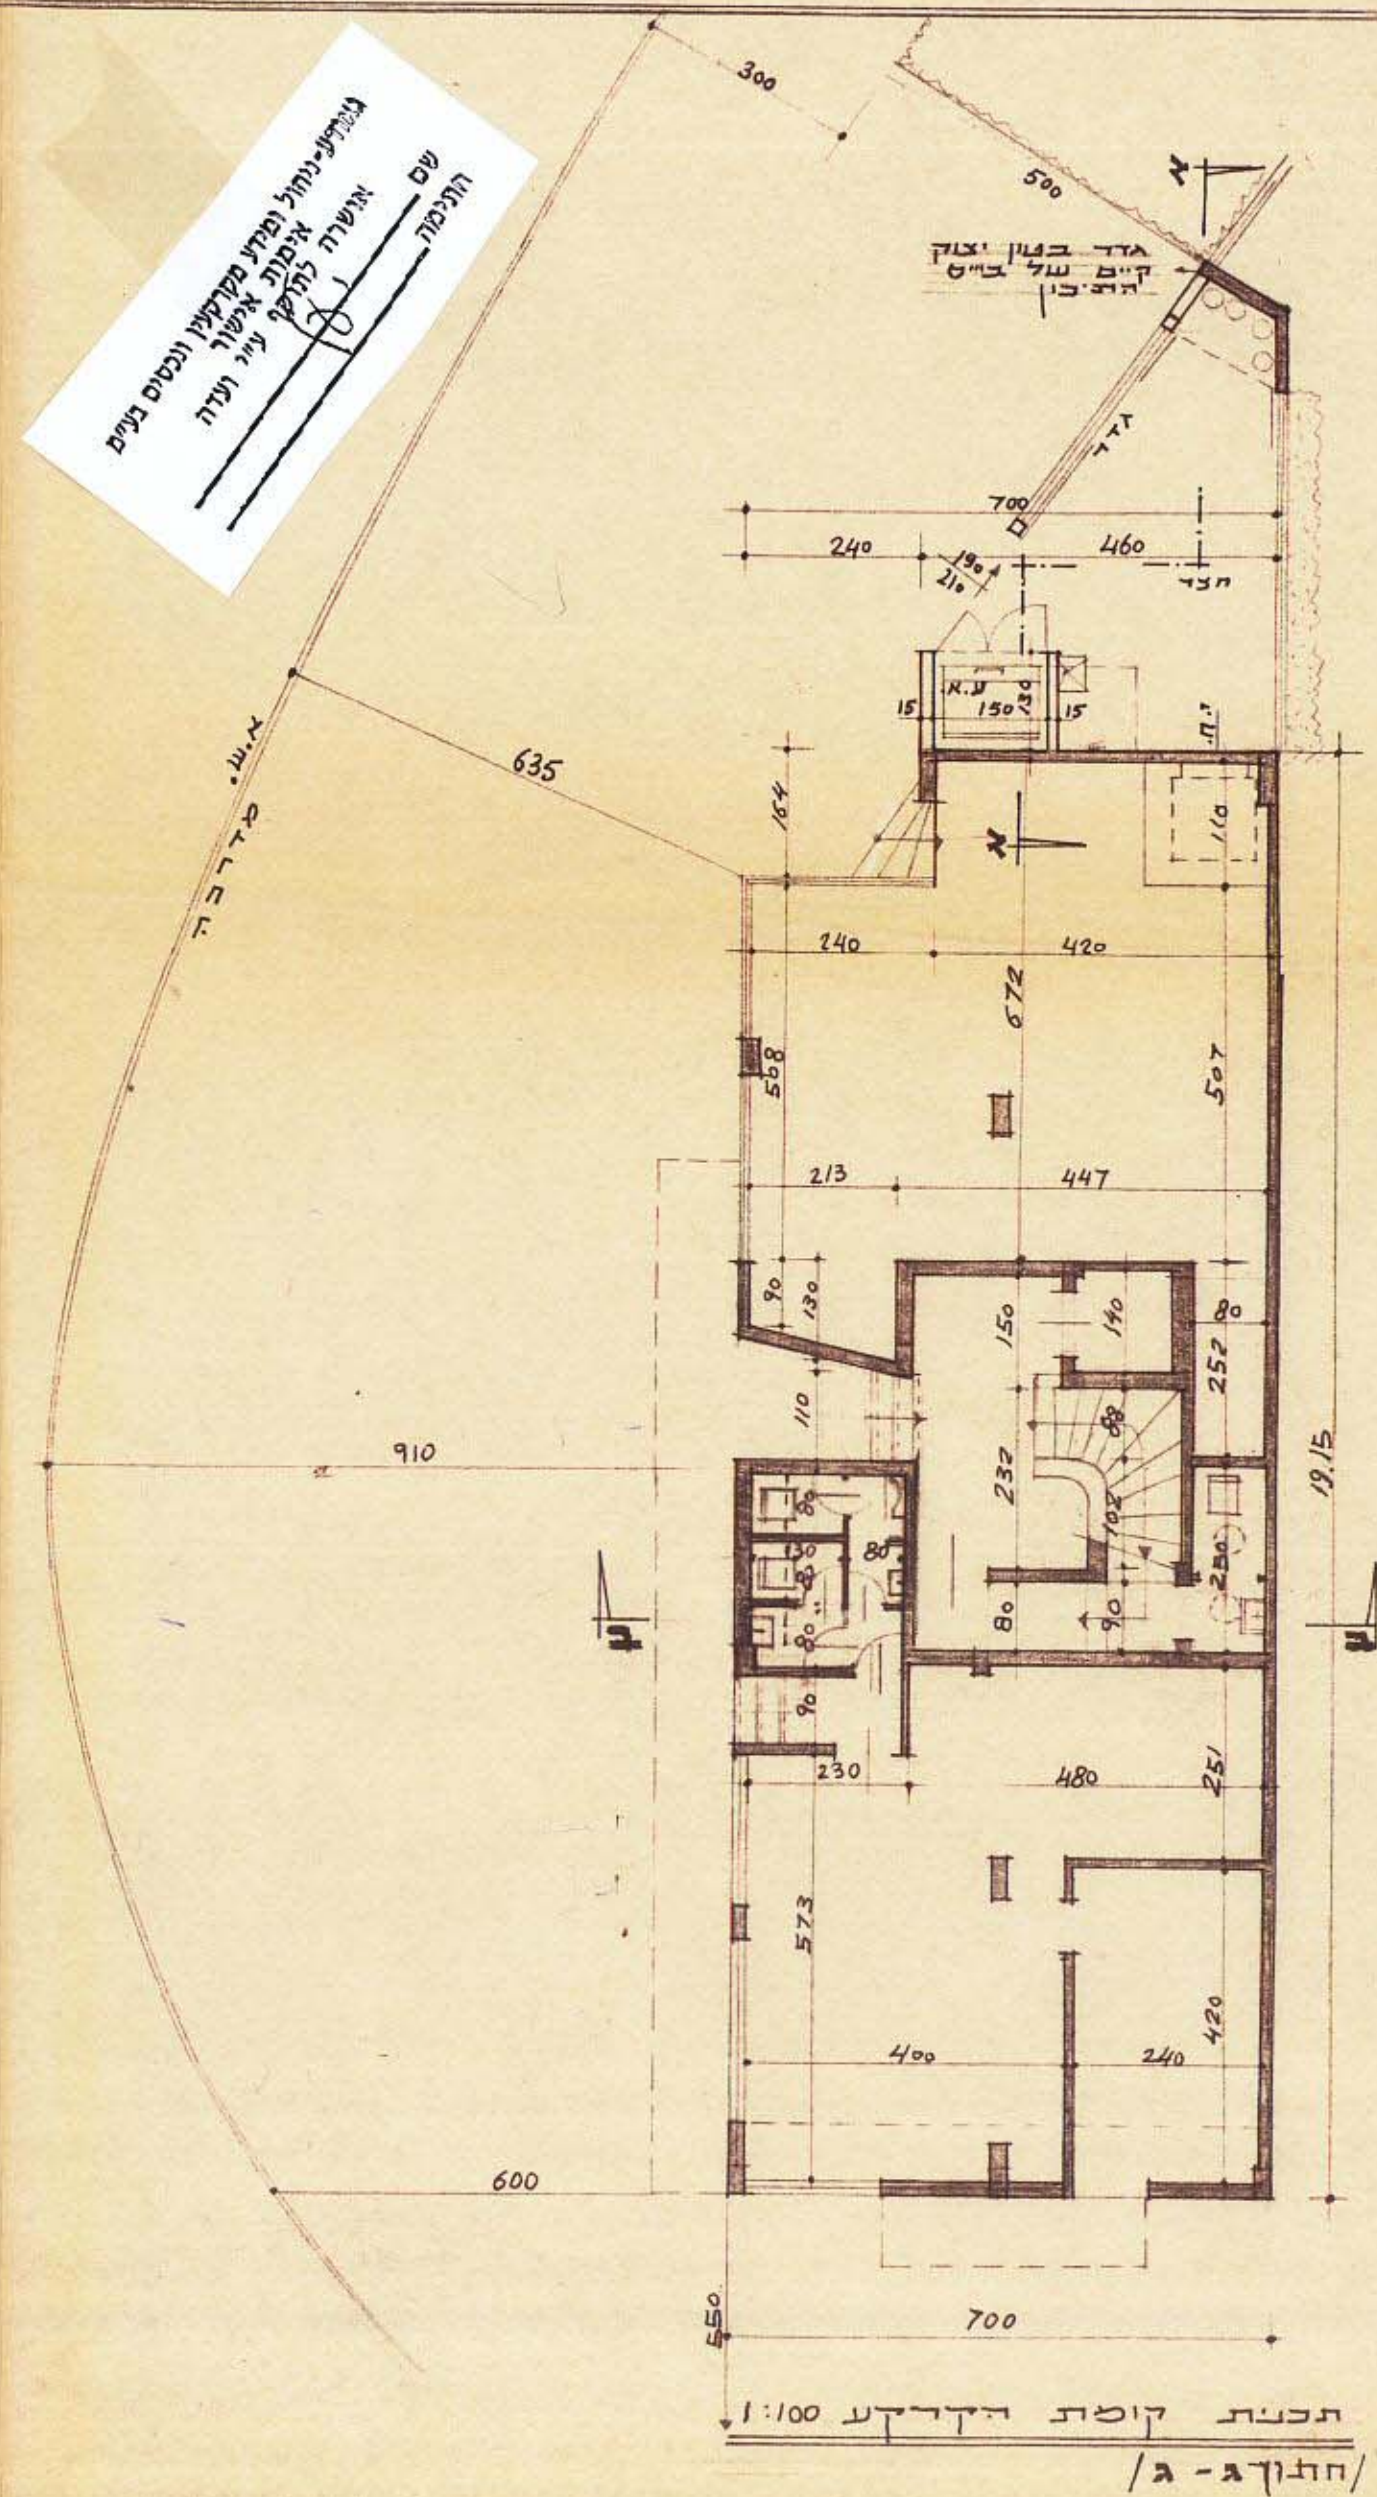

תוכנית קומת הקרקע 1:100