



תסריט מס' בע. 74 / 1828

מרחב תכנון מקומי תל אביב יפו
תסריט לתכנית מס' 1802

שנוי מס' 3 לשנת 1974 של תכנית בנין עיר מס' 1927 (תיקון 1938) - גדם

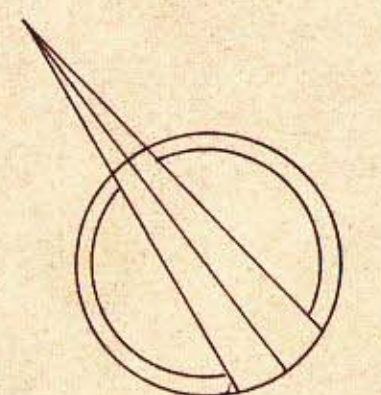


ק.מ. 1:250

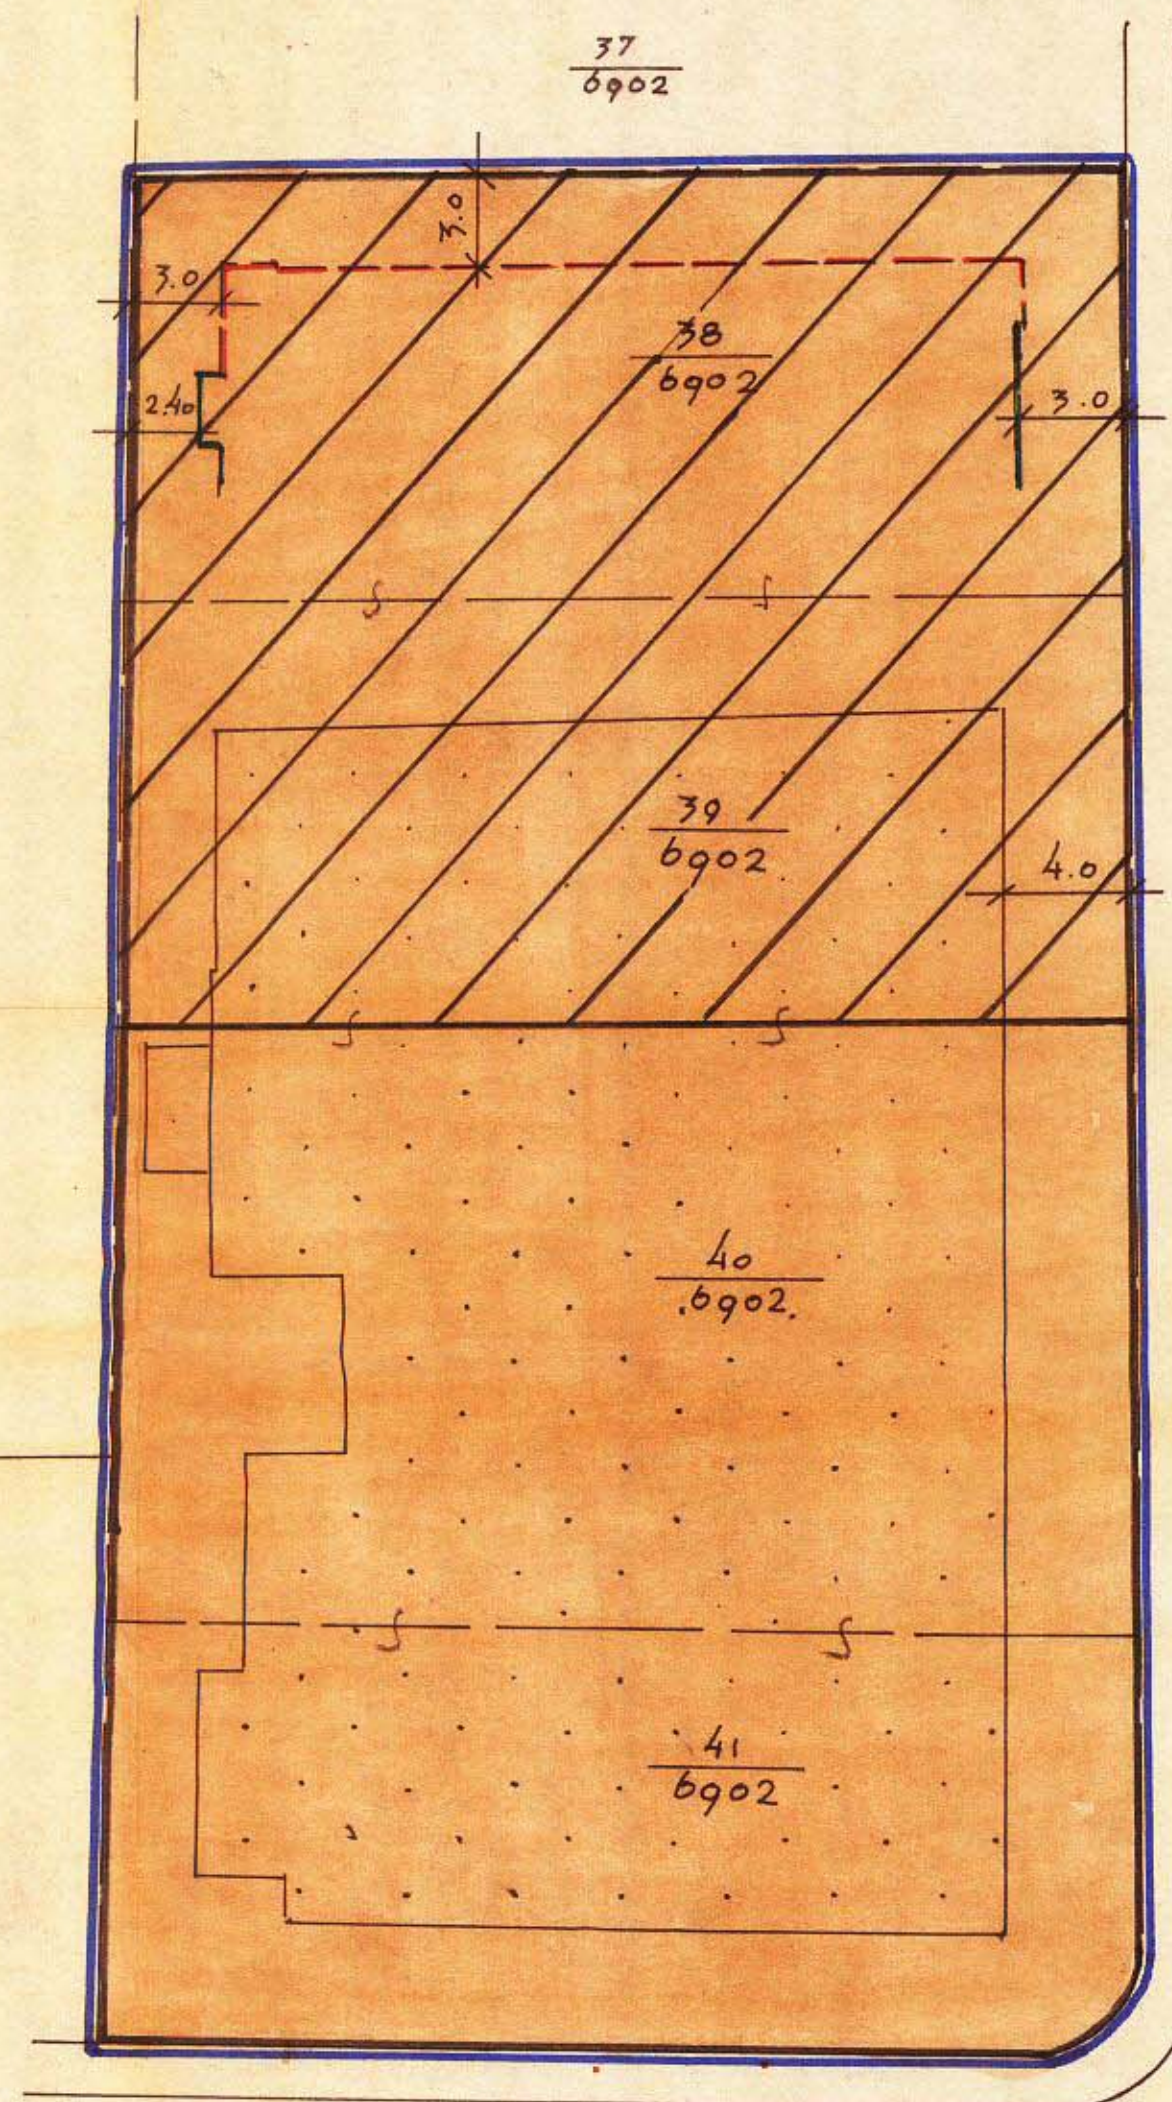


רח' פרדיננד לסל

מצב חדש

רח' פרדיננד לסל

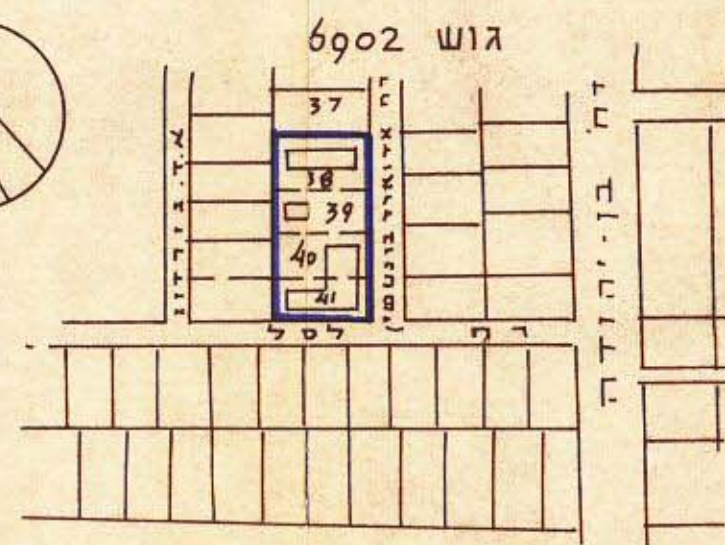

תרשים הסביבה 1:2500

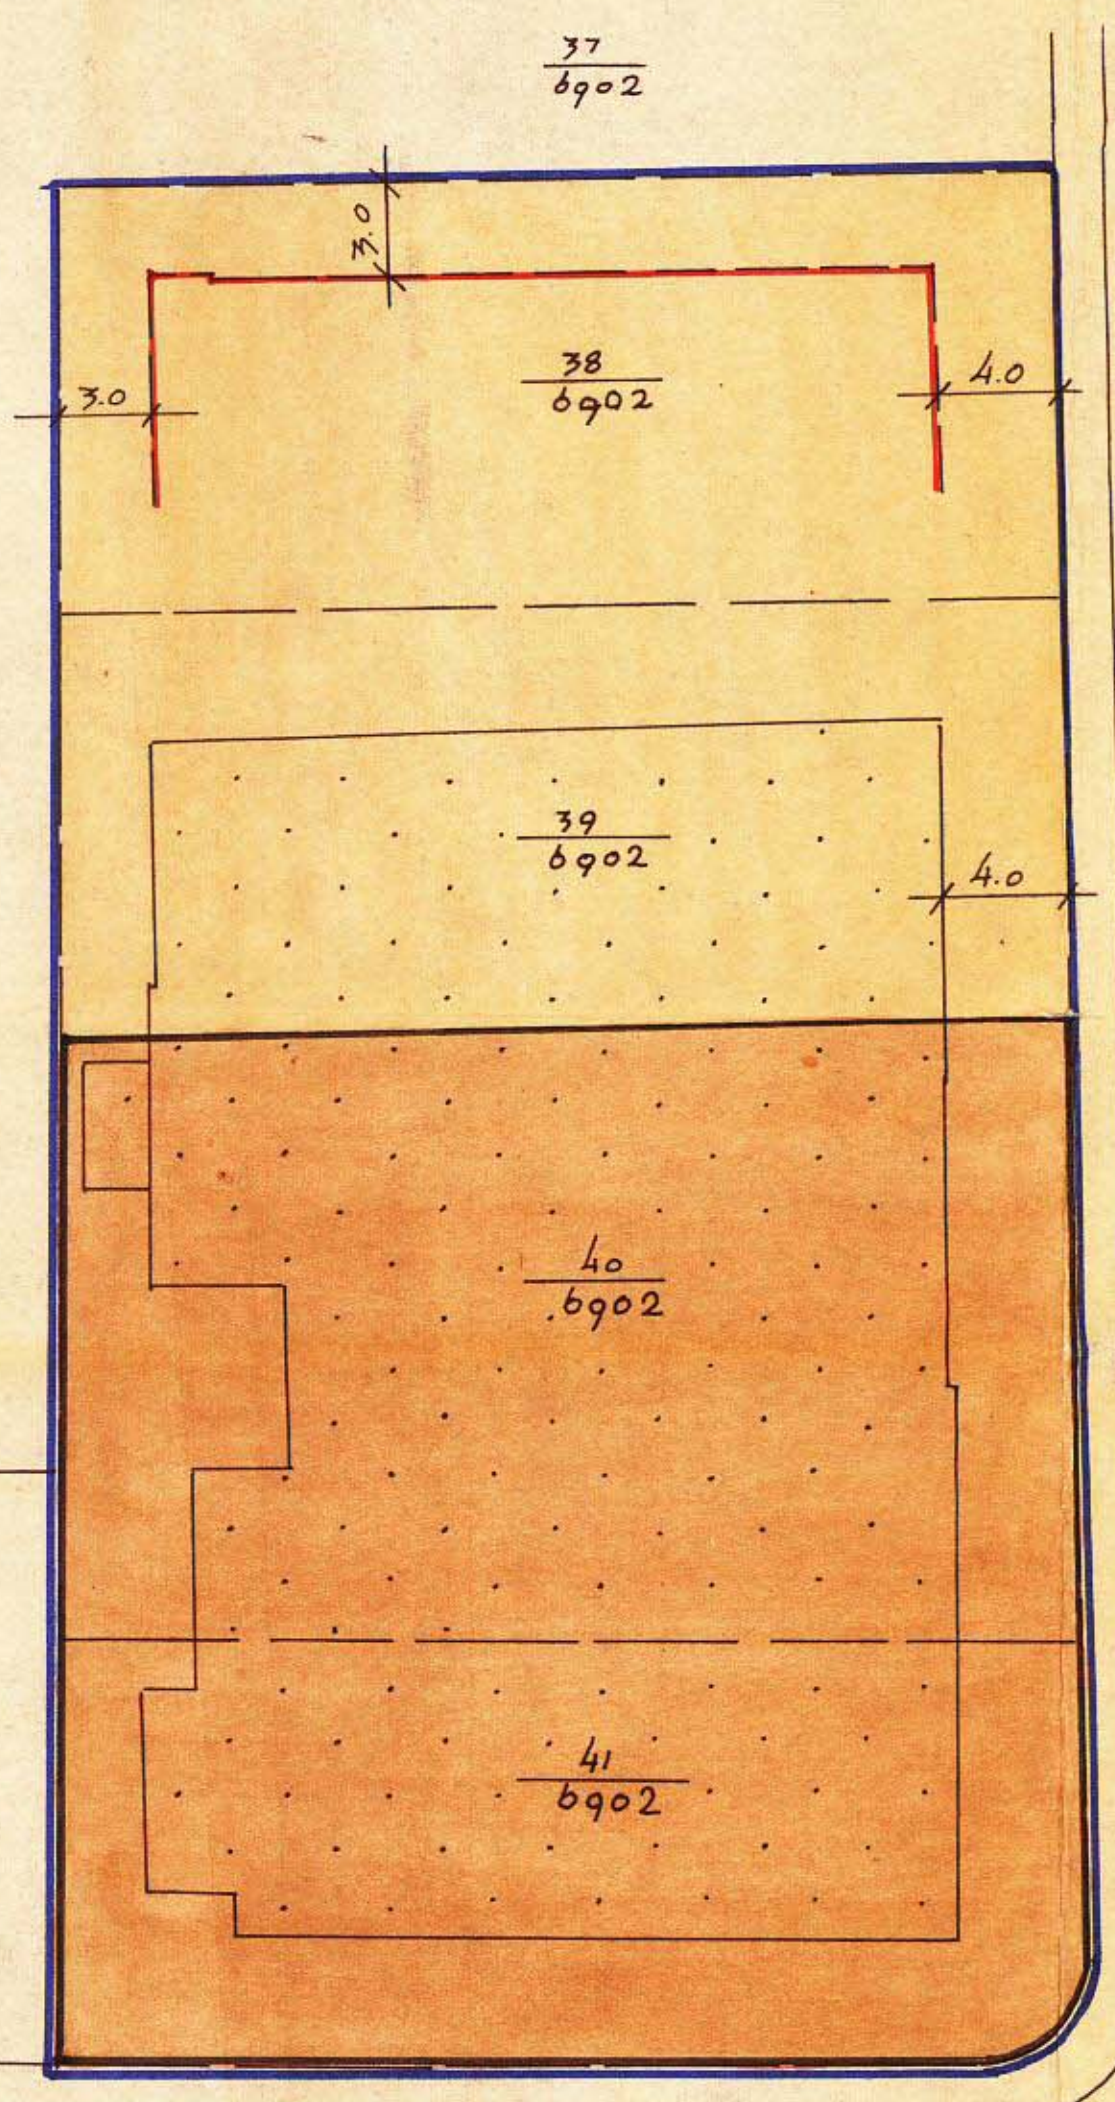

רח' פרדיננד לסל

מצב קיים

מחוז: תל-אביב
נפה: תל-אביב-יפו
עיר: תל-אביב-יפו
היוזם: הועדה המקומית לתכנון ולבניה ת"א
בעל הקרקע: עיריית ת"א יפו
גוש: 6902 חלקות- 38 - 41
שטח התכנית 2088 מ"ר

מקרא

- גבול התכנית
- חלקה ומספרה
- קו בנין לפי תב"ע 58
- מוצע תת-קרקע
- מעל
- שטח לבנין צבדי קיים
- מוצע
- אזור מגורים
- בנין קיים

טבלת אחדות חלקות

מספר החלקה	שטח מ"ר
38	460
39	446
40	683
41	499
סה"כ	2088

נאודע-ניחול ומועד מקרקעין ונכסים צע"מ
אומות אישור
אשרה לתוקף ע"י ועדה
שם
חתימה

משרד הפנים
חוק התכנון והבניה תשכ"ה-1965
מחוז תל-אביב
מרחב תכנון מחק
תכנית מס' 1802
הועדה המקומית בשיתוף
מיזם
החלטת הוועדה
יושב ראש הועדה

מחוז תל-אביב
תכנון תכנית מס' 1802
מס' 57 (תק.מס.)
החלטת הוועדה
יושב ראש הועדה

הועדה המקומית לתכנון ולבניה ת"א-יפו
שם התכנית תכנית מס' 1802
תאריך
אשרה לתוקף ע"י הועדה המקומית לתכנון ולבניה
תאריך
יו"ר הועדה
תאריך

עיריית תל-אביב-יפו
מחלקת התכנון / מחלקת תכנון ולבניה ערים
שם התכנית: תכנית מס' 1802
מס' 1828/74/3
קנה-מידה: 1:250
תאריך: 3.2.79
מנהל מח' משנה
מנהל מח' תכנון