



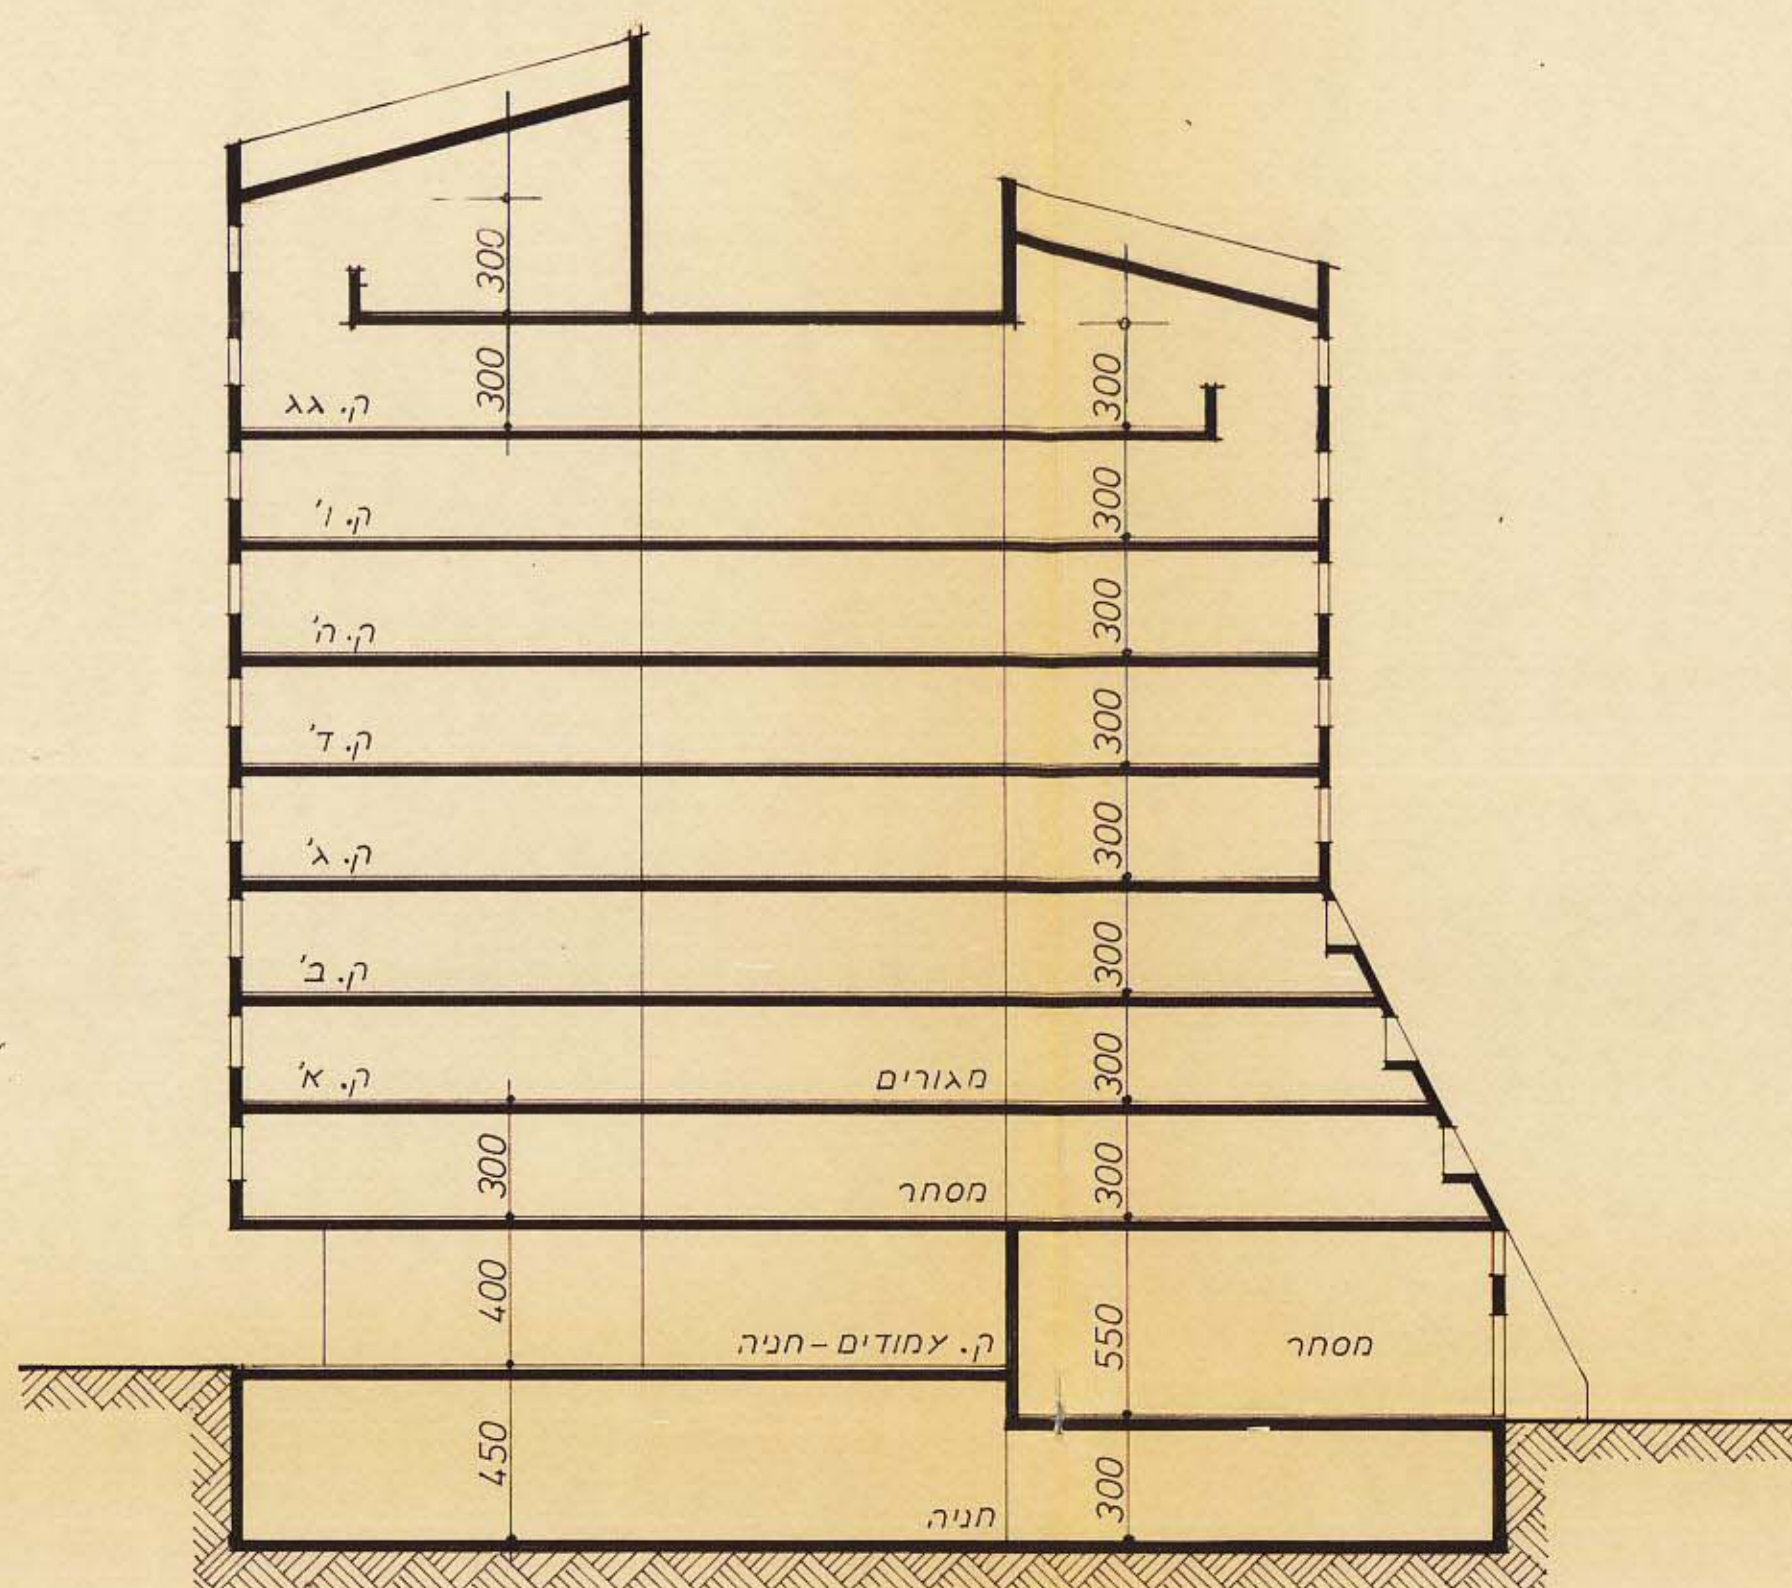

חֶתֶךְ ב'-ב' 1:200
בנין מס 2: קומות א-ו+גג+2 ק' מסחר

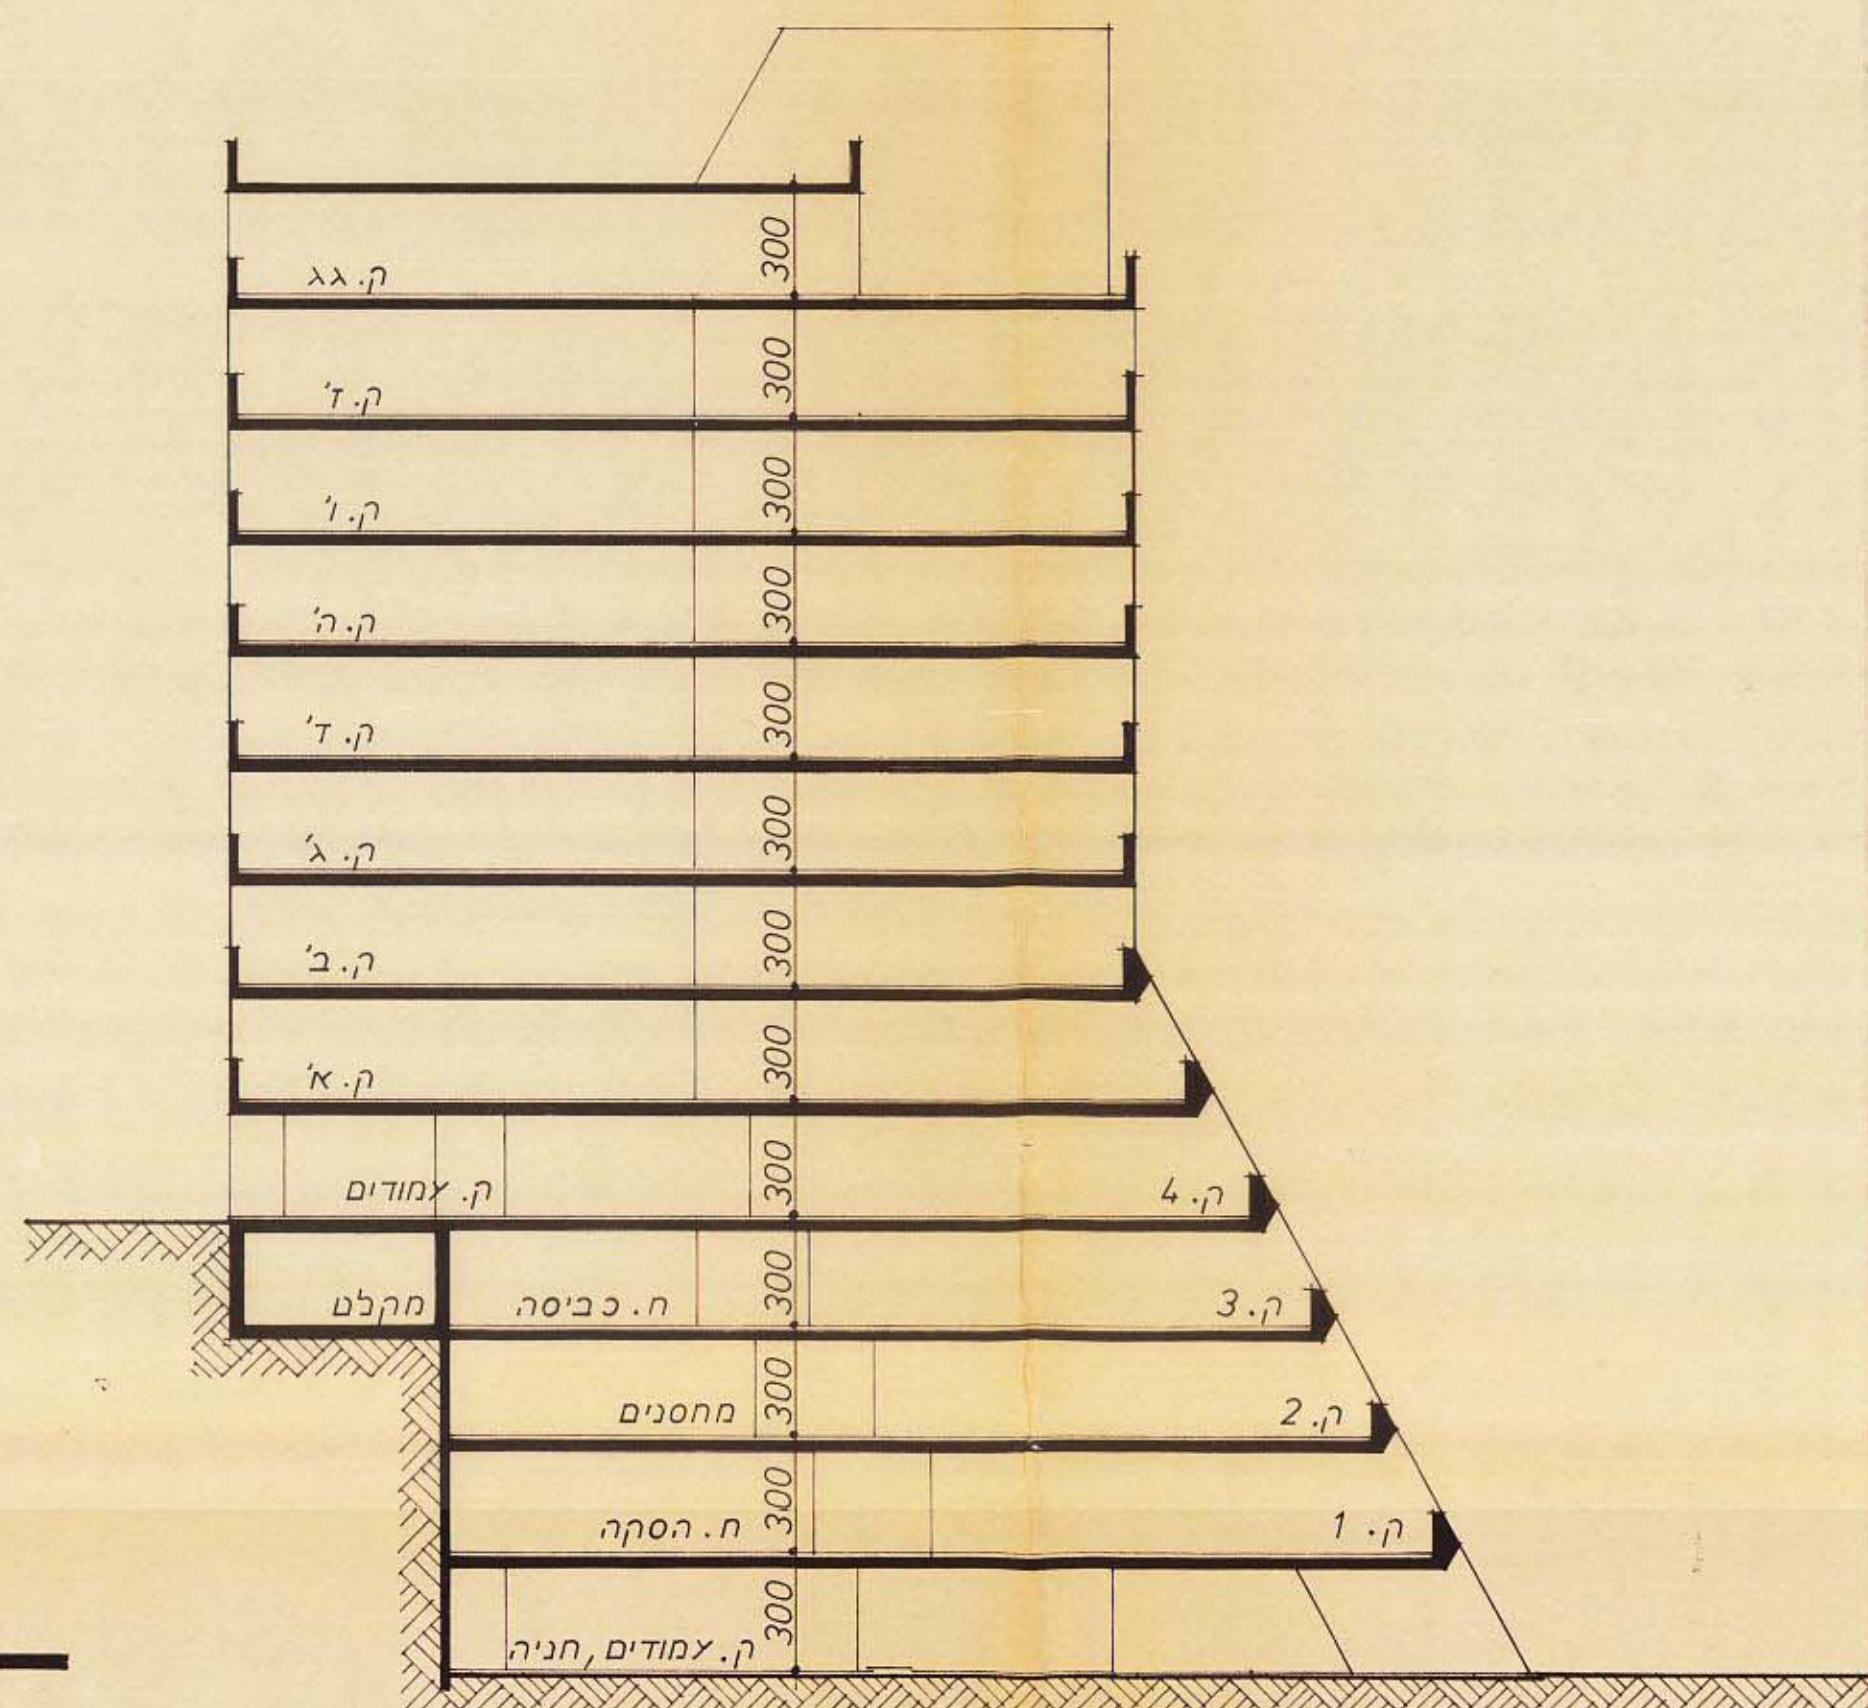

חתך א'-א' 1:200
בנין מס. 1: קומות 1-4, א-10
בנינים מס. 3-6: קומות 1-4, א-10