

תכנית שיכון ציבורי

תל-אביב

הוכן על פי חוק רישום שיכונים ציבורים (הוראת נענה) תשכ"ד 1964

תכנית מס' 3/06/38 כפר שלם - לבנה מזרח

מחוז : תל אביב

נפה : תל אביב - יפו

שטח התכנית : 10.930 ד'

קנה מידה : 1:625

גושים וחלקות : גוש: 7242 חלקה : 86

מקרא

גבול התכנית

אזור מגורים

דרך להולכי רגל

שטח בניין ציבורי

זיקת הנאה

דרך קיימת/מוצעת ומקום חנייה ציבורי

מספר מגרש

חתימת בשם בעל הקרקע
מינהל מקרקעי ישראל

חתימת היוזם
המרכז לרישום עירוני
מינהל מקרקעי ישראל

חתימת המגיש
משרד הבינוי והשיכון

הוכן ע"י:

מרמנת ארגון וניהול פרויקטים בע"מ

תל אביב 67215, רח' הנציאה 3, טלפון 5688688-03, פקס' 5628924-03


מרגנס נתי קרמקא

מודד מוסבך, רשיון מס' 952

לוח שטחים ואזורים			
שם האזור	מס' המגרש	שטח ב-ד'	שטח ב-%
מגורים	1-3	5.668	51.9%
דרך להולכי רגל	750	0.164	1.5%
שטח לבנייני ציבור	900	4.711	43.1%
זיקת הנאה	A		
דרך קיימת / מוצעת ומקום חנייה ציבורי	—	0.387	3.5%
סה"כ		10.930	100.0%


חוק רישום שיכונים ציבוריים
הוראת הנענה-תשכ"ד-1964
ועדת תאום
אושר בהתאם לחוק הני"כ
תאריך: 24.9.03
חתימת נציג שר הבינוי והשיכון
חתימת נציג שר הפנים
חתימת נציג שר המשפטים
חתימת נציג מנהל מקרקעי ישראל
חתימת נציג רשות המקומית
חתימת נציג יורד באיכות הסביבה
חתימת נציג המרכז למפוי ישראל

תרשים סביבה קנ"מ 1:5000

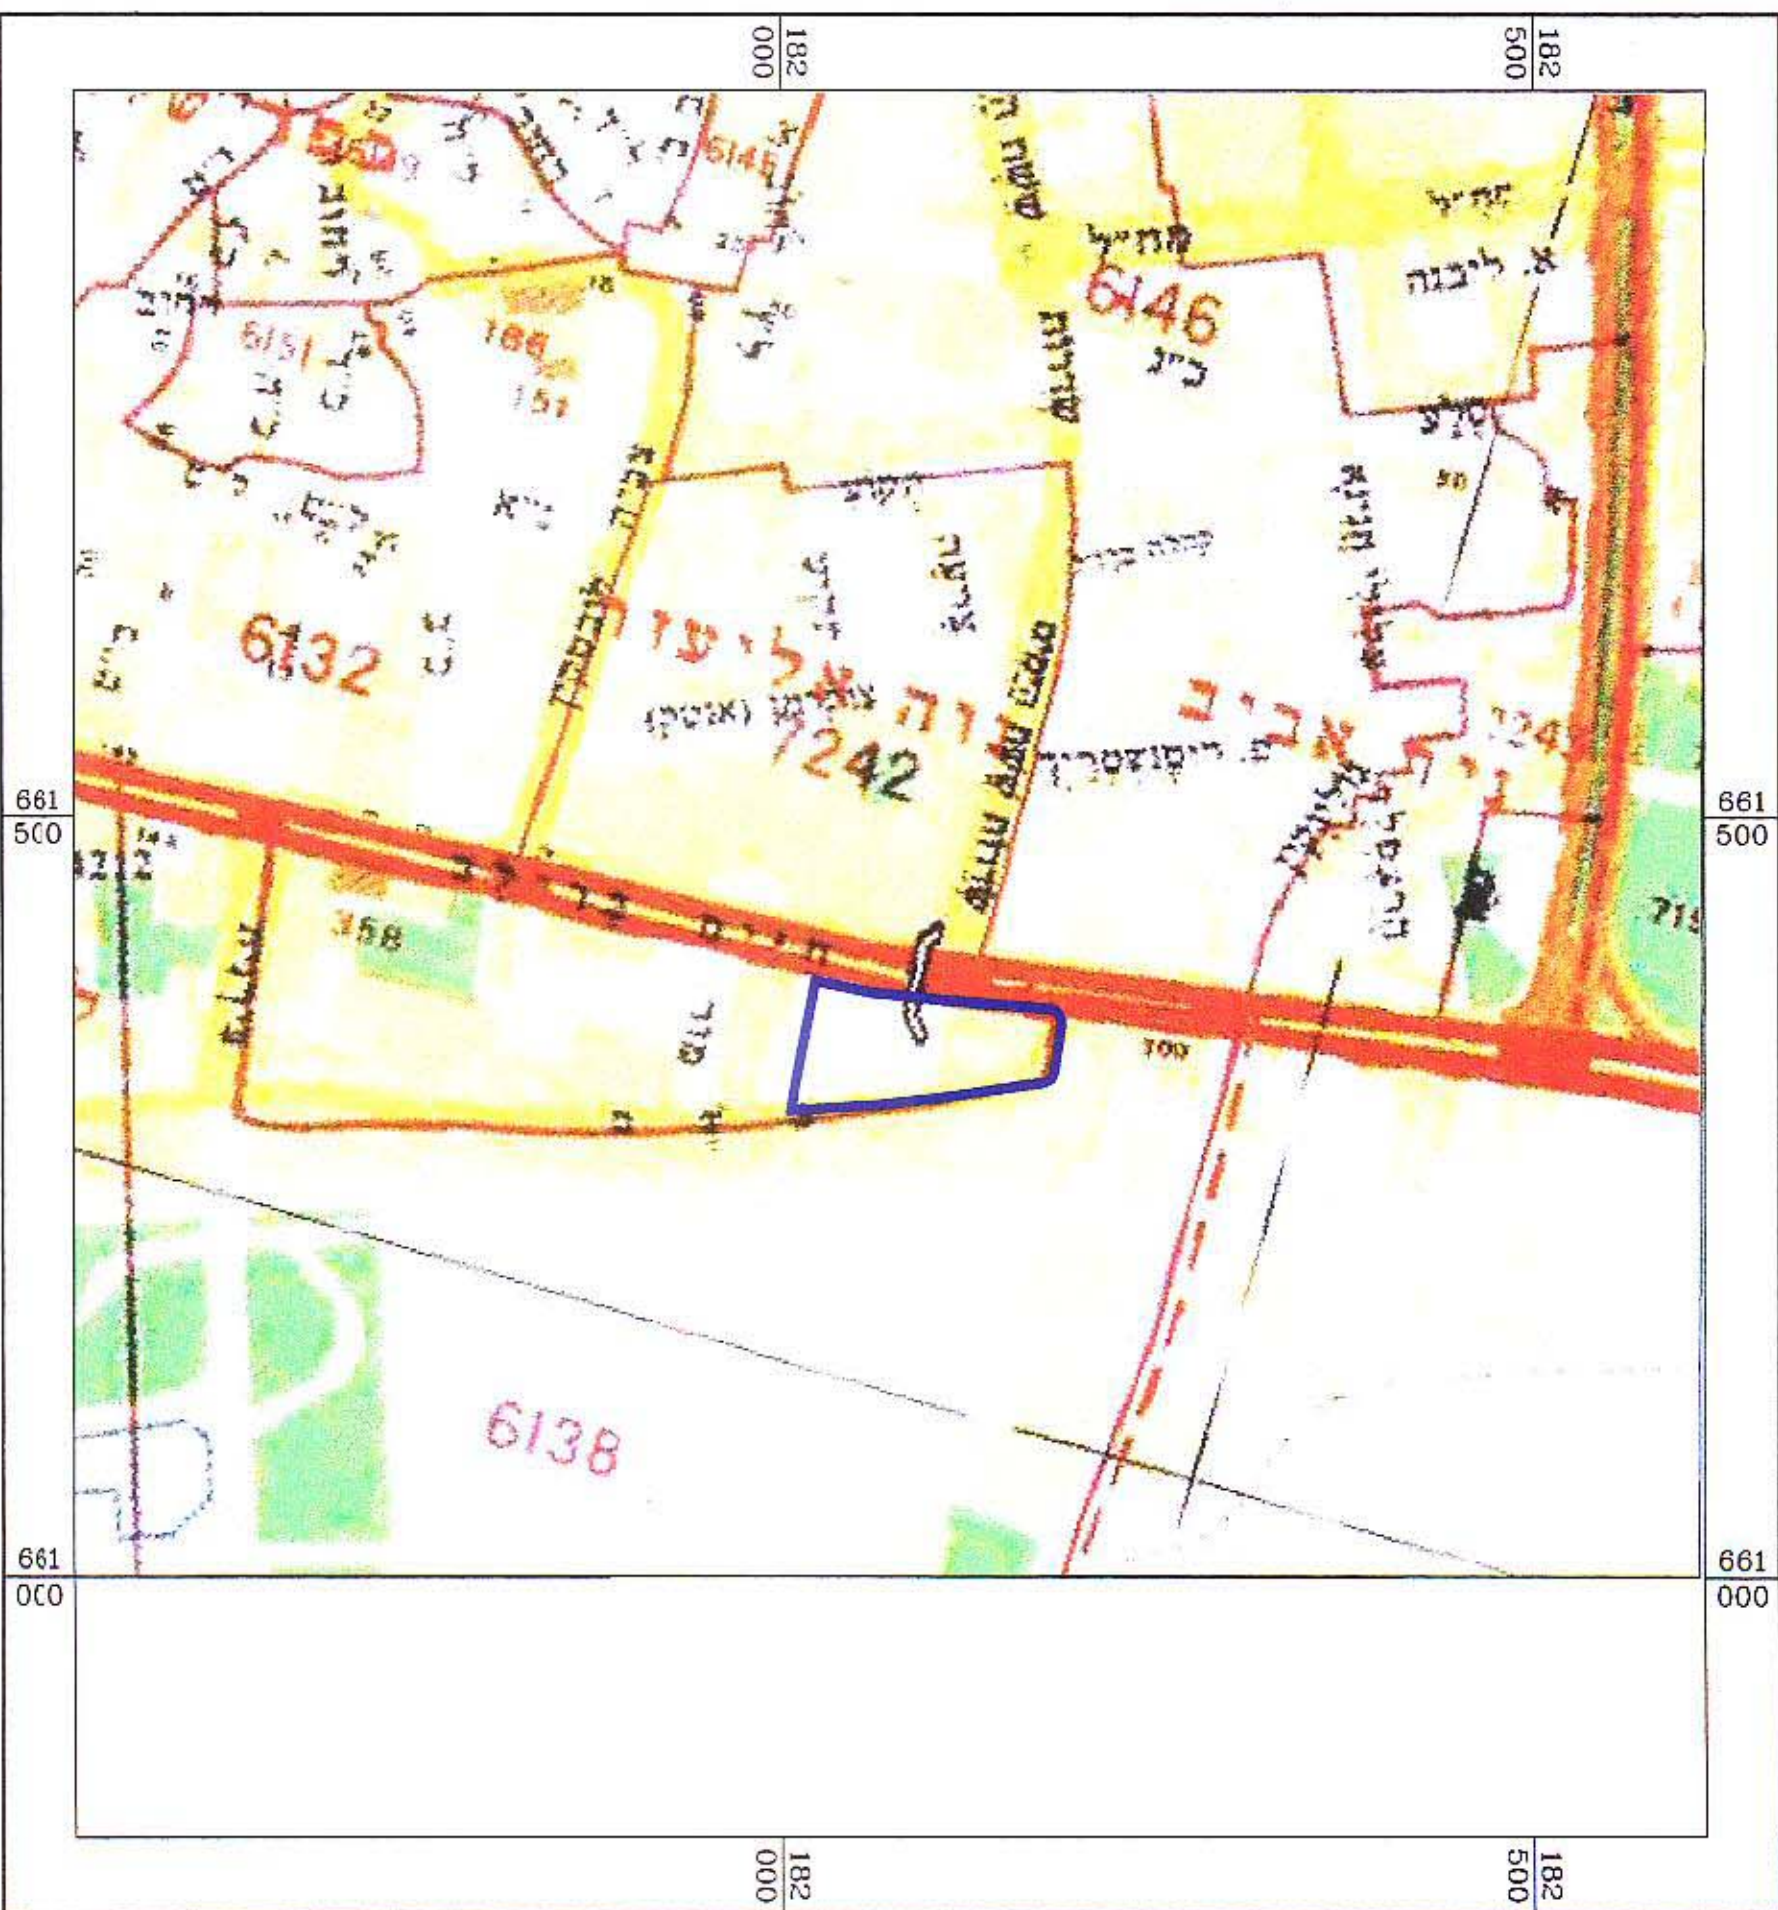

בשטח התוכנית חלה תב"ע : תא/2522/במ/17

בשטח התוכנית 94 יח"ד רוויה

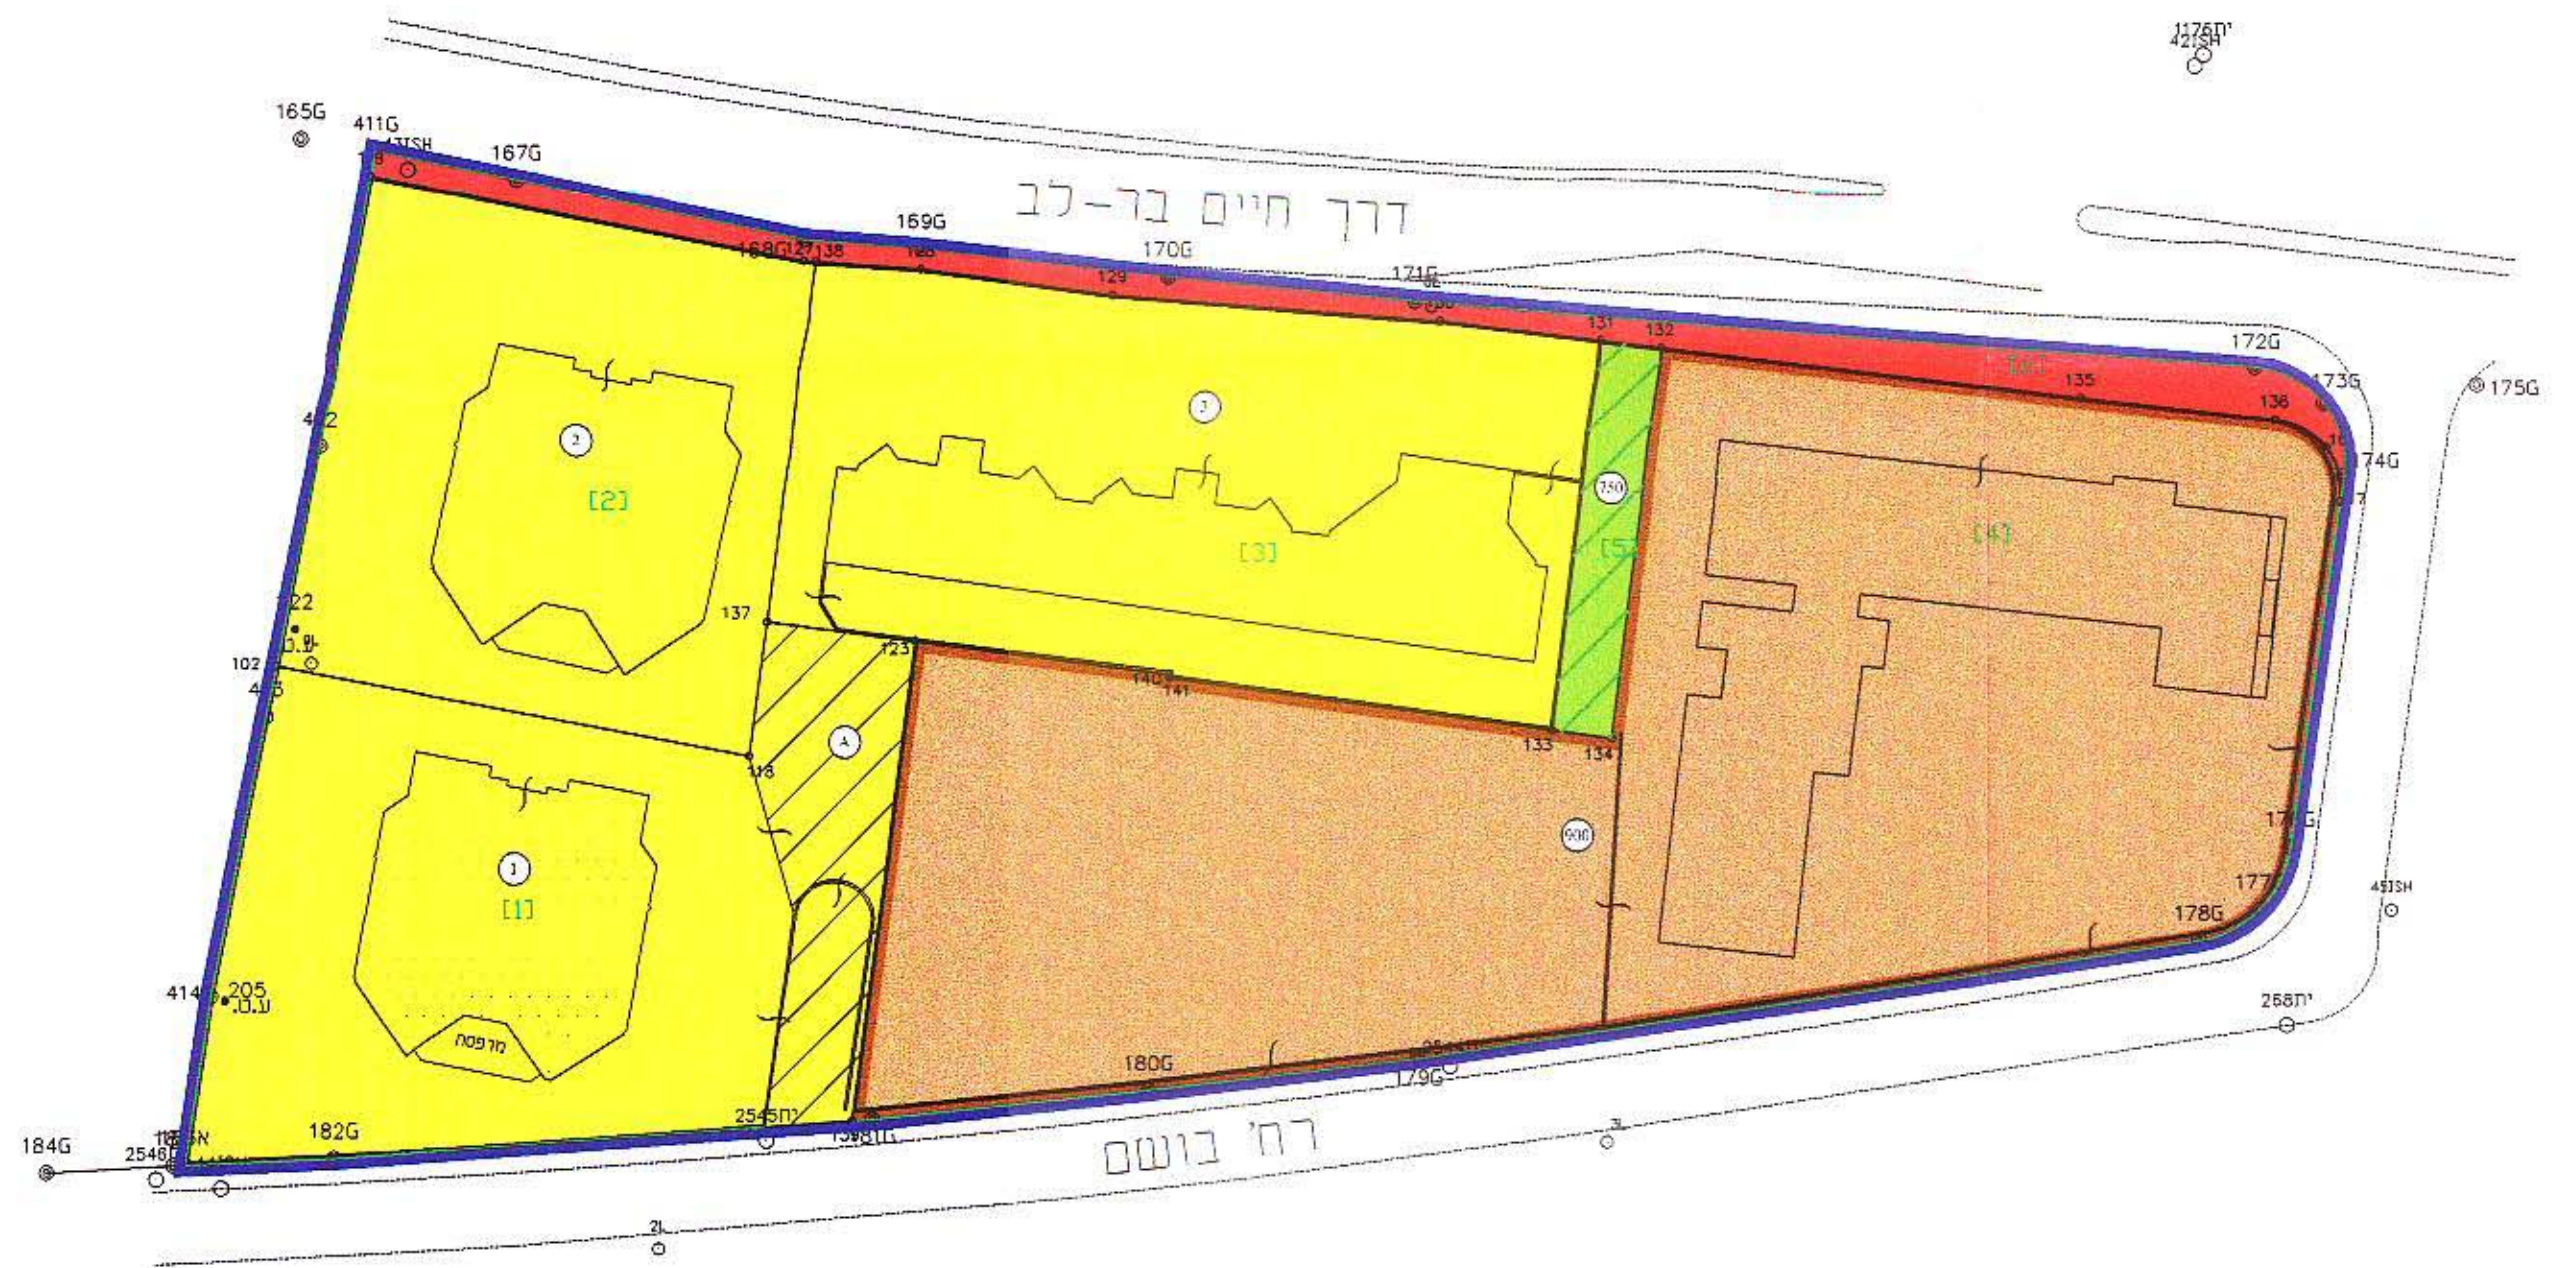

קנה מידה 1:625

