

תכנית שיכון ציבורי תל-אביב

הוכן על פי חוק רישום שיכונים ציבורים (הוראת שעה) תשכ"ד 1964

תכנית מס' 3/06/39 כפר שלם חלק ממבנן 2

מחוז : תל אביב
נפה : תל אביב - יפו
שטח התכנית : 2.498 ד'
קנה מידה : 1:625
גושים וחלקות : גוש: 6130 חלקי חלקות : 282,46

מקרא

- גבול התכנית
- אזור מגורים
- דרך קיימת/מוצעת/משולבת ומקום חנייה ציבורי
- מספר מגרש

חתימת בעל הקרקע
מינהל מקרקעי ישראל

חתימת היוזם
המרכז לרישום עירוני
מינהל מקרקעי ישראל
אילת אלקרט, מאגד פרז
מרכז רישום
מינהל מקרקעי ישראל
רח' שפירא 12, תל-אביב 61013
טל: 03-5625444, 03-5625443, 03-5625442
פקס: 03-5625754


חתימת המגיש
משרד הבינוי והשיכון
הוכן ע"י:

מרמות
ארגון וניהול פרויקטים בע"מ
תל אביב 67215, רח' המלאכה 3, טלפון 03-5688688, פקס 03-5628924
חתימה : _____
חאריך : _____
מהנדס נתי קרשקא
מודד מוסמך, רישיון מס' 952

לוח שטחים ואזורים			
שם האזור	מס' המגרש	שטח ב-ד'	שטח ב-%
מגורים	1	1.692	67.7%
דרך קיימת/מוצעת/משולבת ומקום חנייה ציבורי	—	0.806	32.3%
סה"כ		2.498	100.0%

חוק רישום שיכונים ציבוריים
הוראת השעה-תשכ"ד-1964
ועדת תאום
אושר בהתאם לחוק הנ"ל
תאריך: 24.1.83
חתימת נציג שר הבינוי והשיכון
חתימת נציג שר הפנים
חתימת נציג שר המשפטים
חתימת נציג מנהל מקרקעי ישראל
חתימת נציג הרשות המקומית
חתימת נציג יורד לאיכות הסביבה
חתימת נציג המרכז למפוי ישראל

תרשים סביבה קנ"מ 1:5000

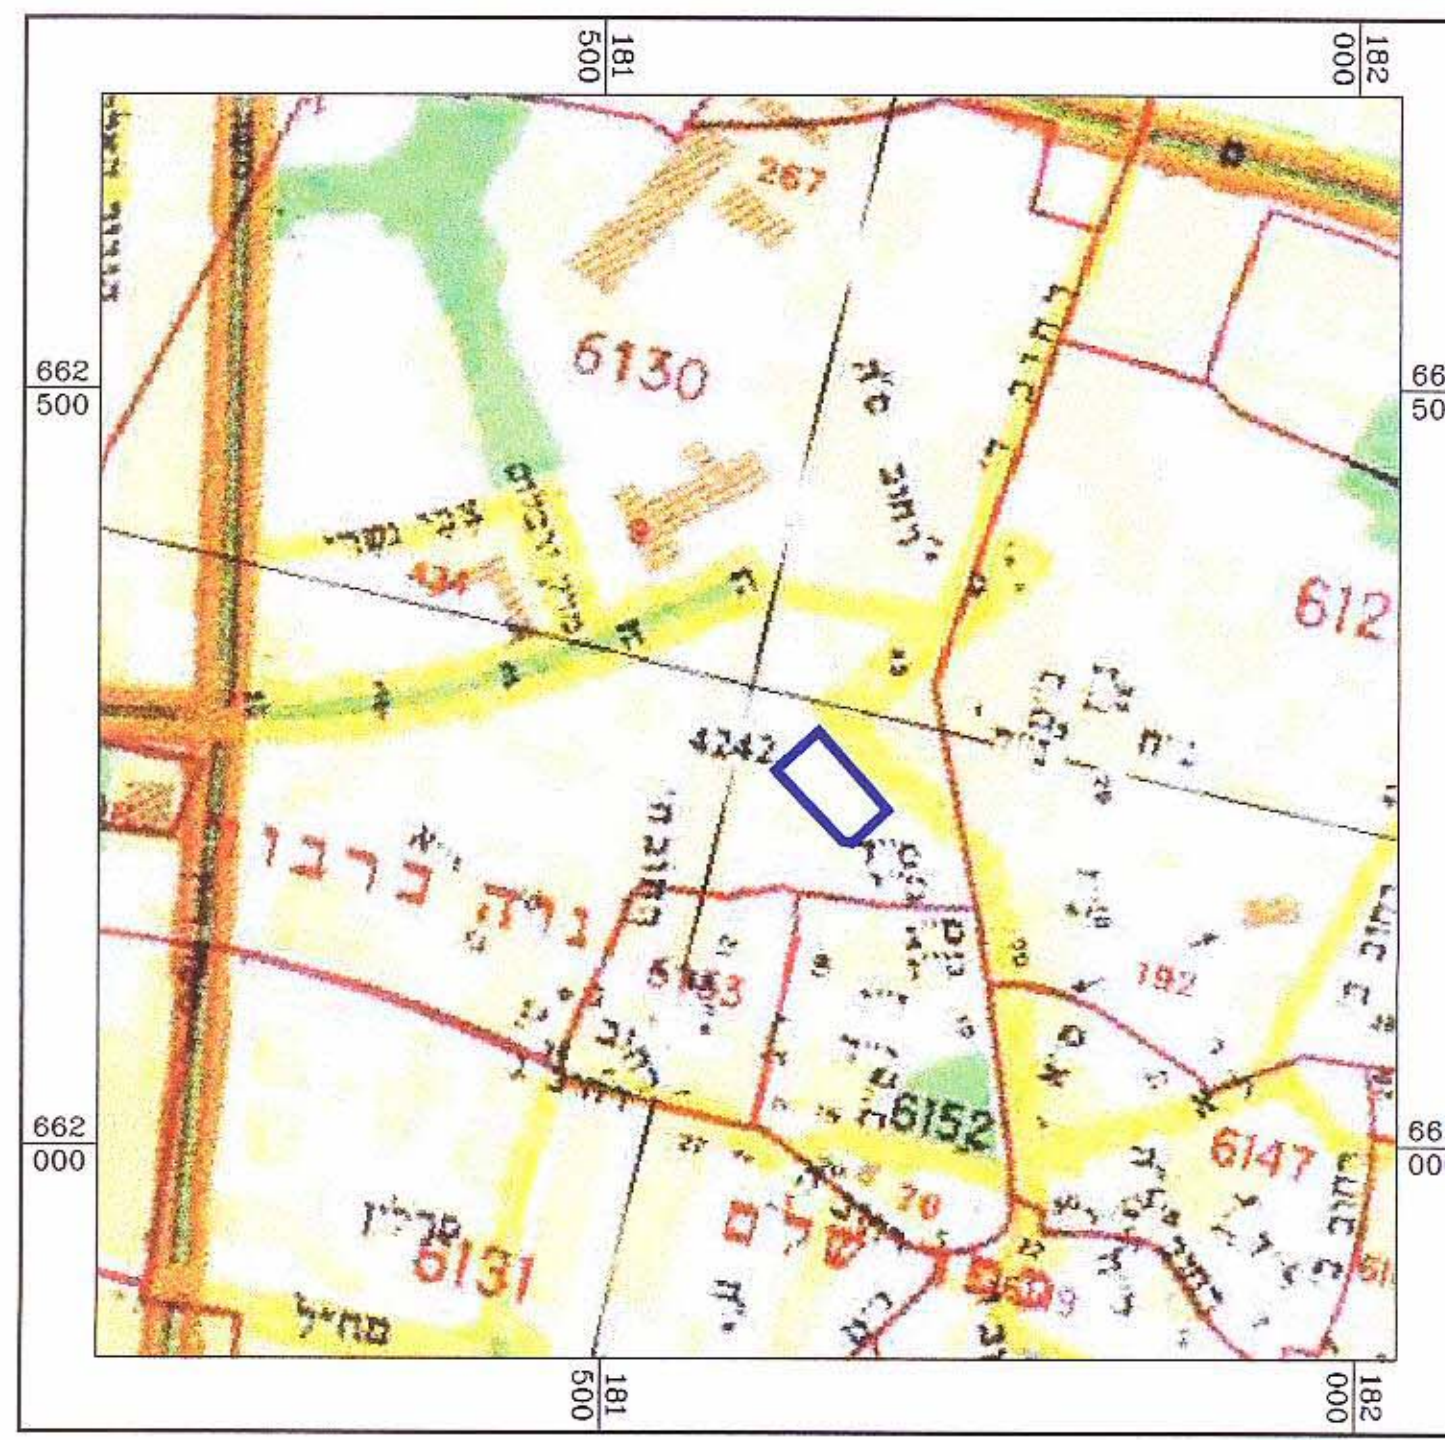

בשטח התוכנית חלה תב"ע : תא/2580/במ/48
בשטח התוכנית 36 יח"ד רוויה

תכנית מס' 156/76

