


2-6.04
מוקדמת מס' 3

משרד הפנים מחוז תל אביב
חוק התכנון והבניה תשכ"ה-1965
אישור חכנית מס' 3063/א
הועדה המחוזית לתכנון ולבניה החליטה
ביום 22.4.04 לאשר את התכנית.
שמאל: יסקר
ימין: אישור המחוזית


2-6.04

מרחב תכנון מקומי תל-אביב-יפו
נספח בינוי מנחה לתכנית מפורטת מס' תא/ 3063
"מבטחים-אנטקולסקי"


קב"מ 1:500

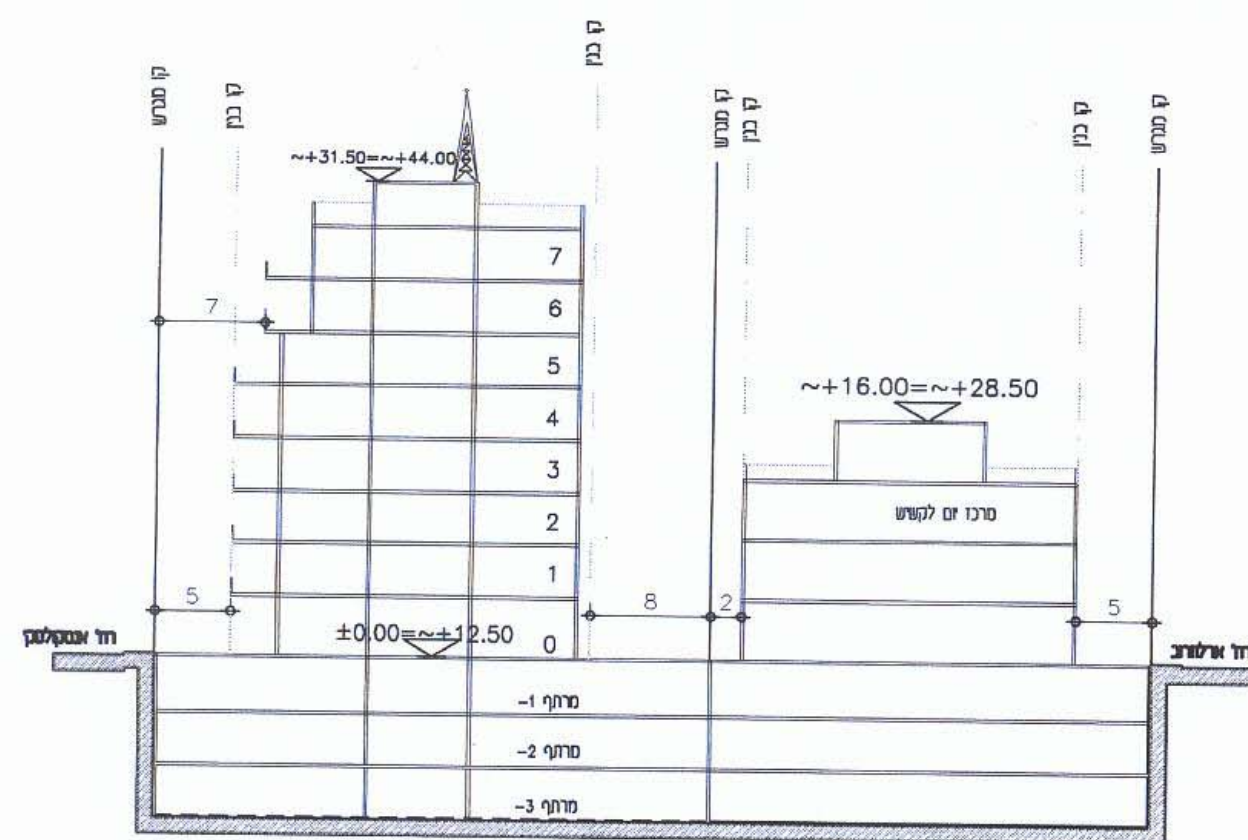

חתר א-א
קב"מ 1:500

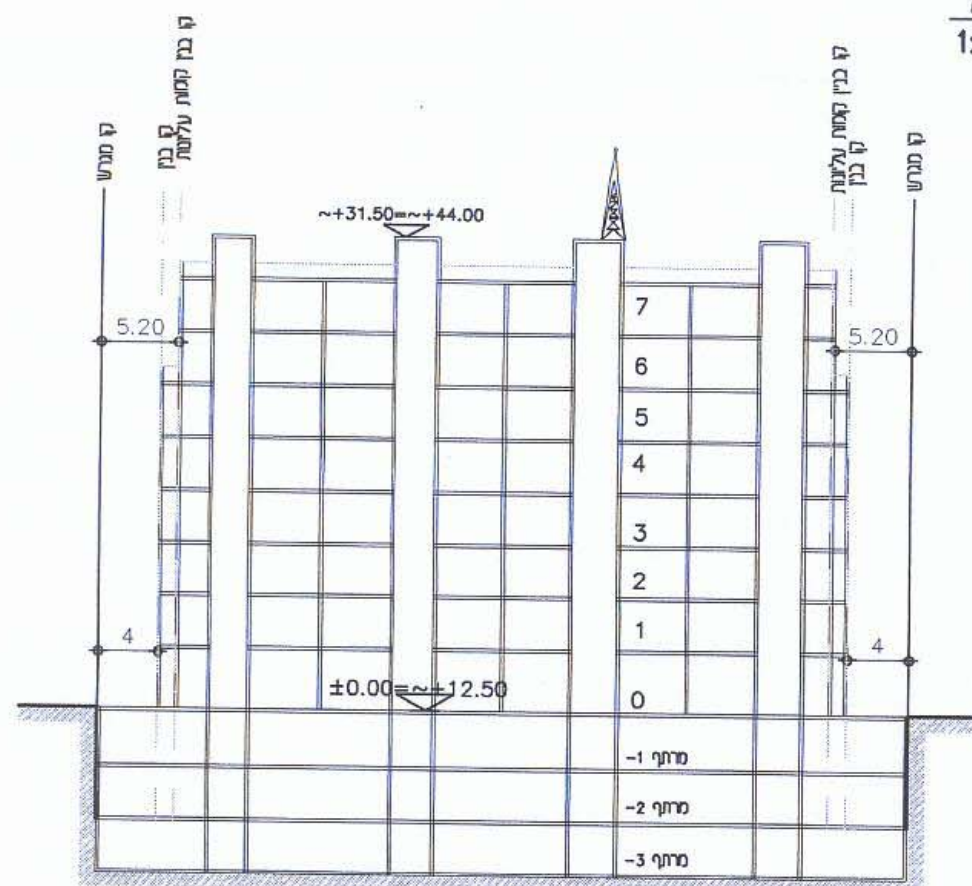

חתר ב-ב
קב"מ 1:500

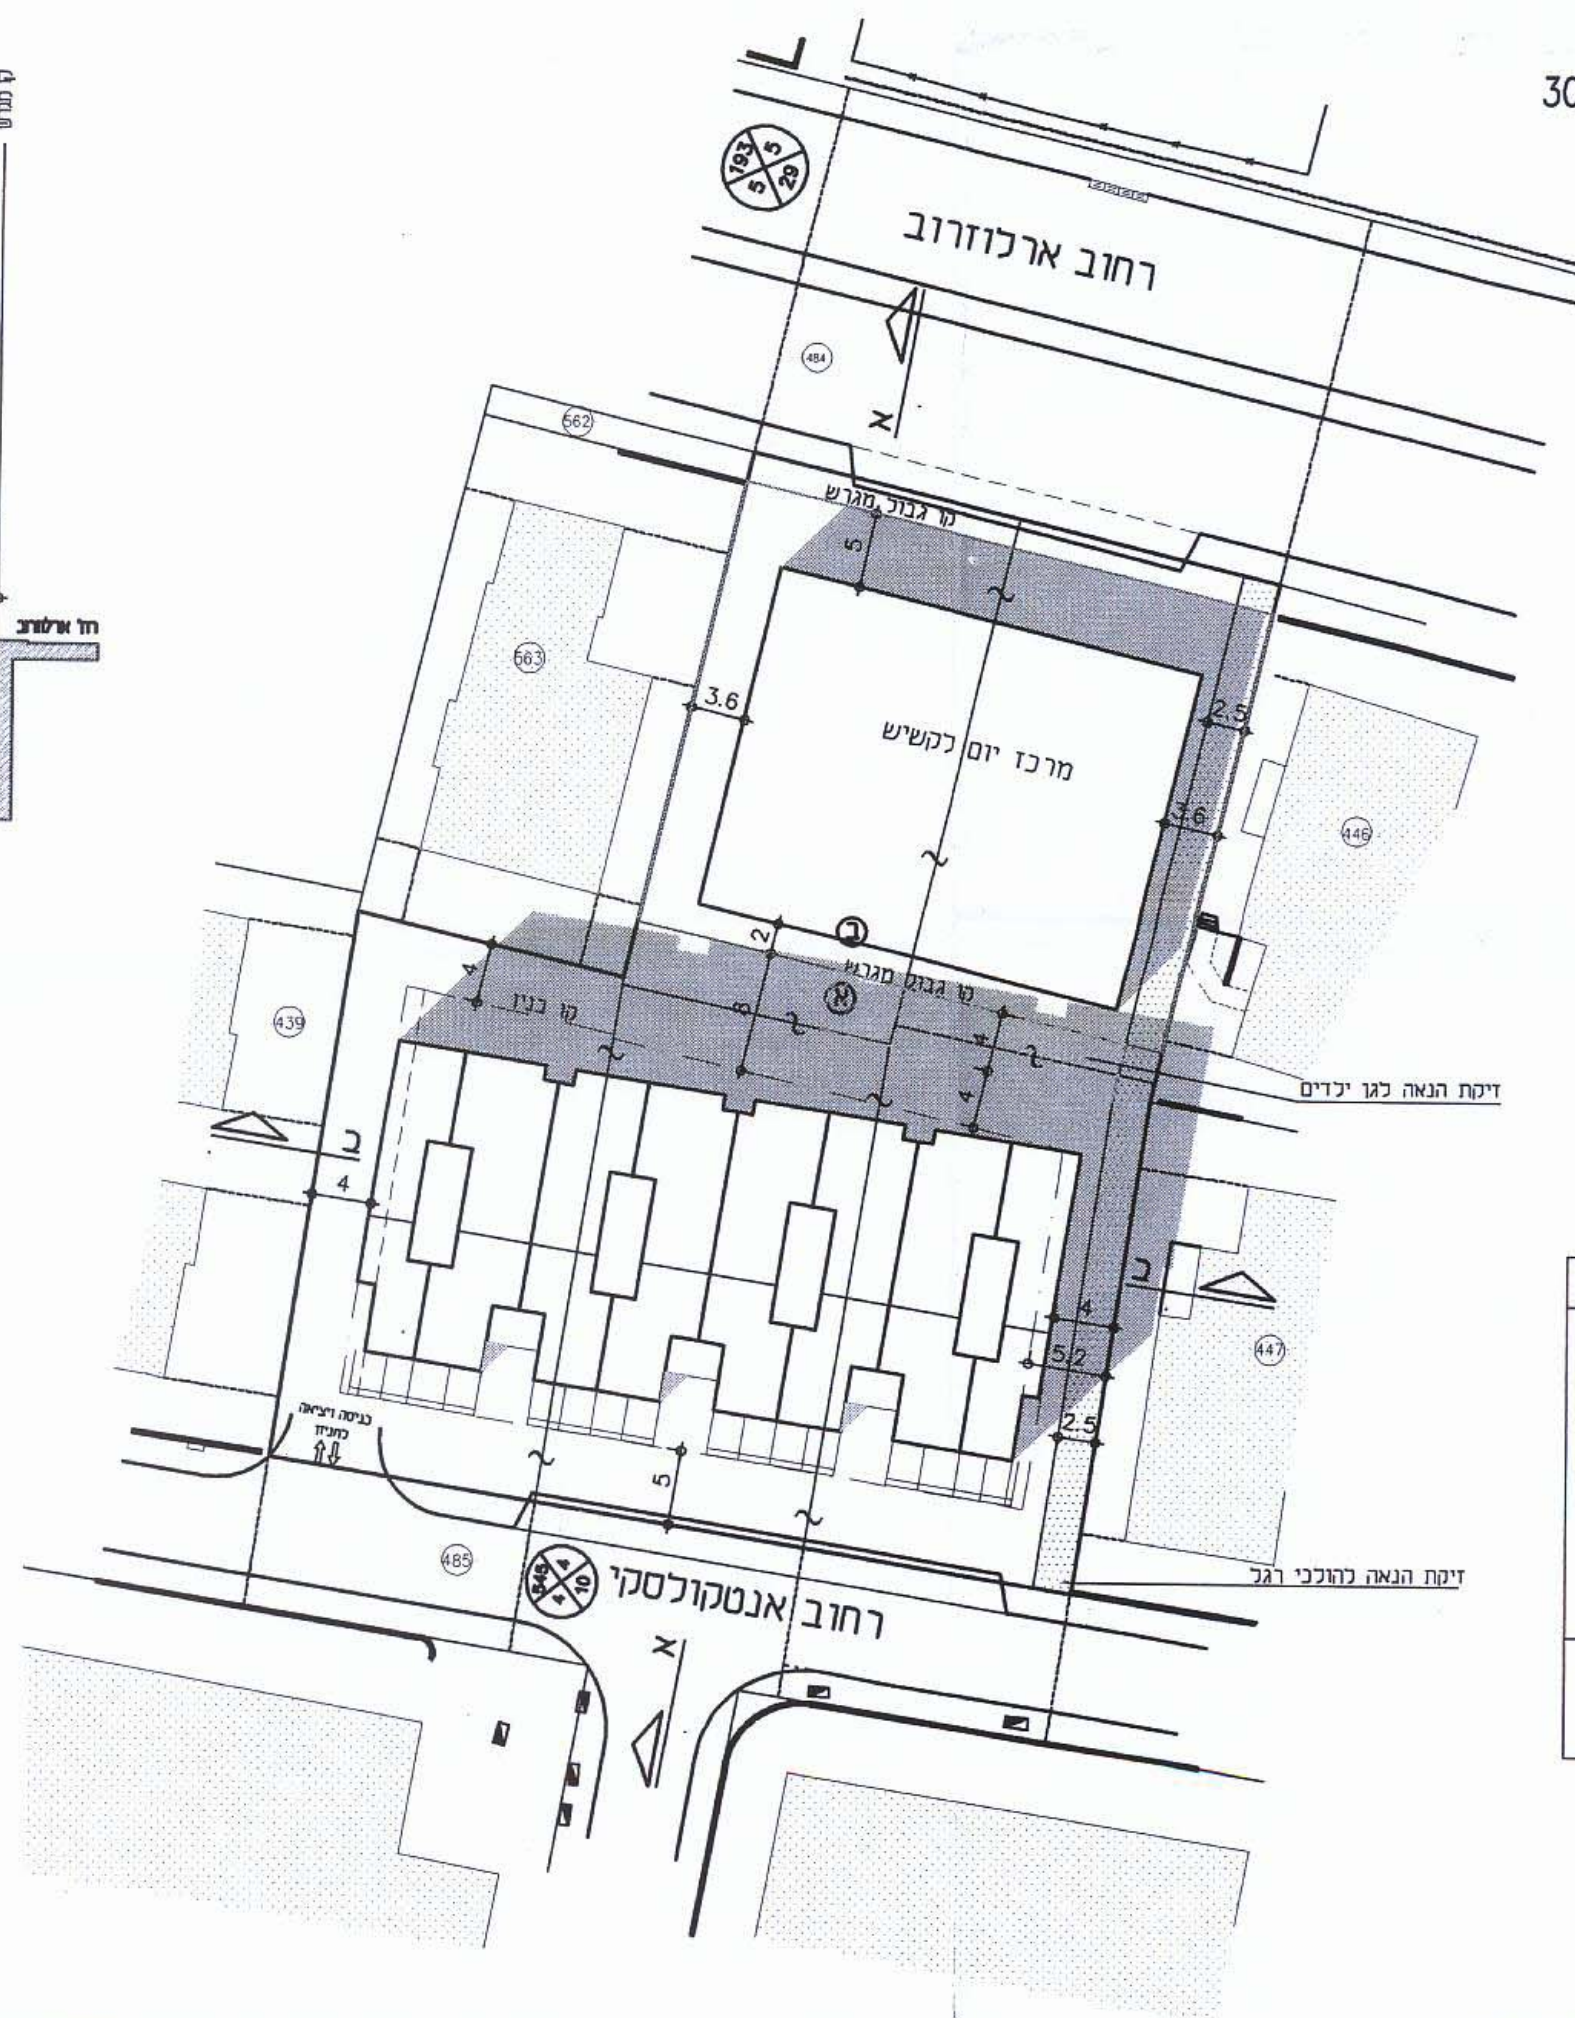

סקי ושות' אדריכלים
מתכנני ערים
איסקי, י. סיון, י. יסקי

הועדה המקומית לתכנון ולבניה תל-אביב-יפו	
שם התכנית.....	תכנית מס' 3603 "מבטחים-אנטקולסקי"
הומלצה למתן תוקף (לאחר דיון בהתנגדויות):	
תאריך.....	28.1.2004 פרוטוקול 2-2004 ב' החלטה 14
אשרה למתן תוקף ע"י הועדה המחוזית לתכנון ובניה	
תאריך.....	22.4.2004 ישיבה מס' 837
מנהל האגף	מנהל העיר
ידיד העדה יו"ר ועדת המשנה	ידיד העדה יו"ר ועדת המשנה
תאריך 2.6.04	תאריך 2.6.04

יסקי ושות' אדריכלים א. יסקי, י. סיון, י. יסקי