

מרחב תכנון מקומי תל אביב-יפו
תשריט לתכנית מתאר מס' 3134
דירות גן במבני 9 חלקה 23

שינוי מס' 3 לשנת 2000 לתנית מתאר 1111 א ב.מ. 9

מחוז: תל אביב
נפה: תל אביב - יפו
עיר: תל אביב - יפו

החלטת ההכרזה:
נוס 6883 חלקה 23

שטח התכנית: 2.5 ד'

הוציא: משה דוד חב' מילניום 2000
ש.ד.א.ב (1999) בע"מ

בעל הקרקע: משה דוד חב' מילניום 2000
ש.ד.א.ב (1999) בע"מ

המתכנן: גיורא רותבן - משה רוז - אדריכלים ובוני ערים
התשריט חוכן על בסיס מפת מדידת עדכנית
מסמך: ת.ת.ת. 101
תוכן: ת.ת.ת. 101
תוכן: ת.ת.ת. 101
תוכן: ת.ת.ת. 101




תכנית מצב קיים קי"מ 1:500



תכנית מצב מוצע קי"מ 1:500

מקרא מצב קיים	מקרא מצב מוצע
גבול תכנית	גבול תכנית
גבול נוש	גבול נוש
גבול חלקת קיימת	גבול חלקת קיימת
גבול תכנית מקשה	גבול תכנית מקשה
מגורים	מגורים
זכות מעבר להולכי רגל	זכות מעבר להולכי רגל
קו בנין	קו בנין
מספר ס. דרך	מספר ס. דרך
קו בנין ימני	קו בנין ימני
קו בנין שמאלי	קו בנין שמאלי
רוחב הדרך	רוחב הדרך
ייעודים שאינם כלולים בשטח התוכנית	ייעודים שאינם כלולים בשטח התוכנית
דרך קיימת	דרך קיימת
דרך מוצעת	דרך מוצעת
שטח פרטי פתוח	שטח פרטי פתוח
שטח פרטי פתוח מיוחד	שטח פרטי פתוח מיוחד
רפולציה	רפולציה
חיות משחריות	חיות משחריות
קו מגבלת גובה	קו מגבלת גובה

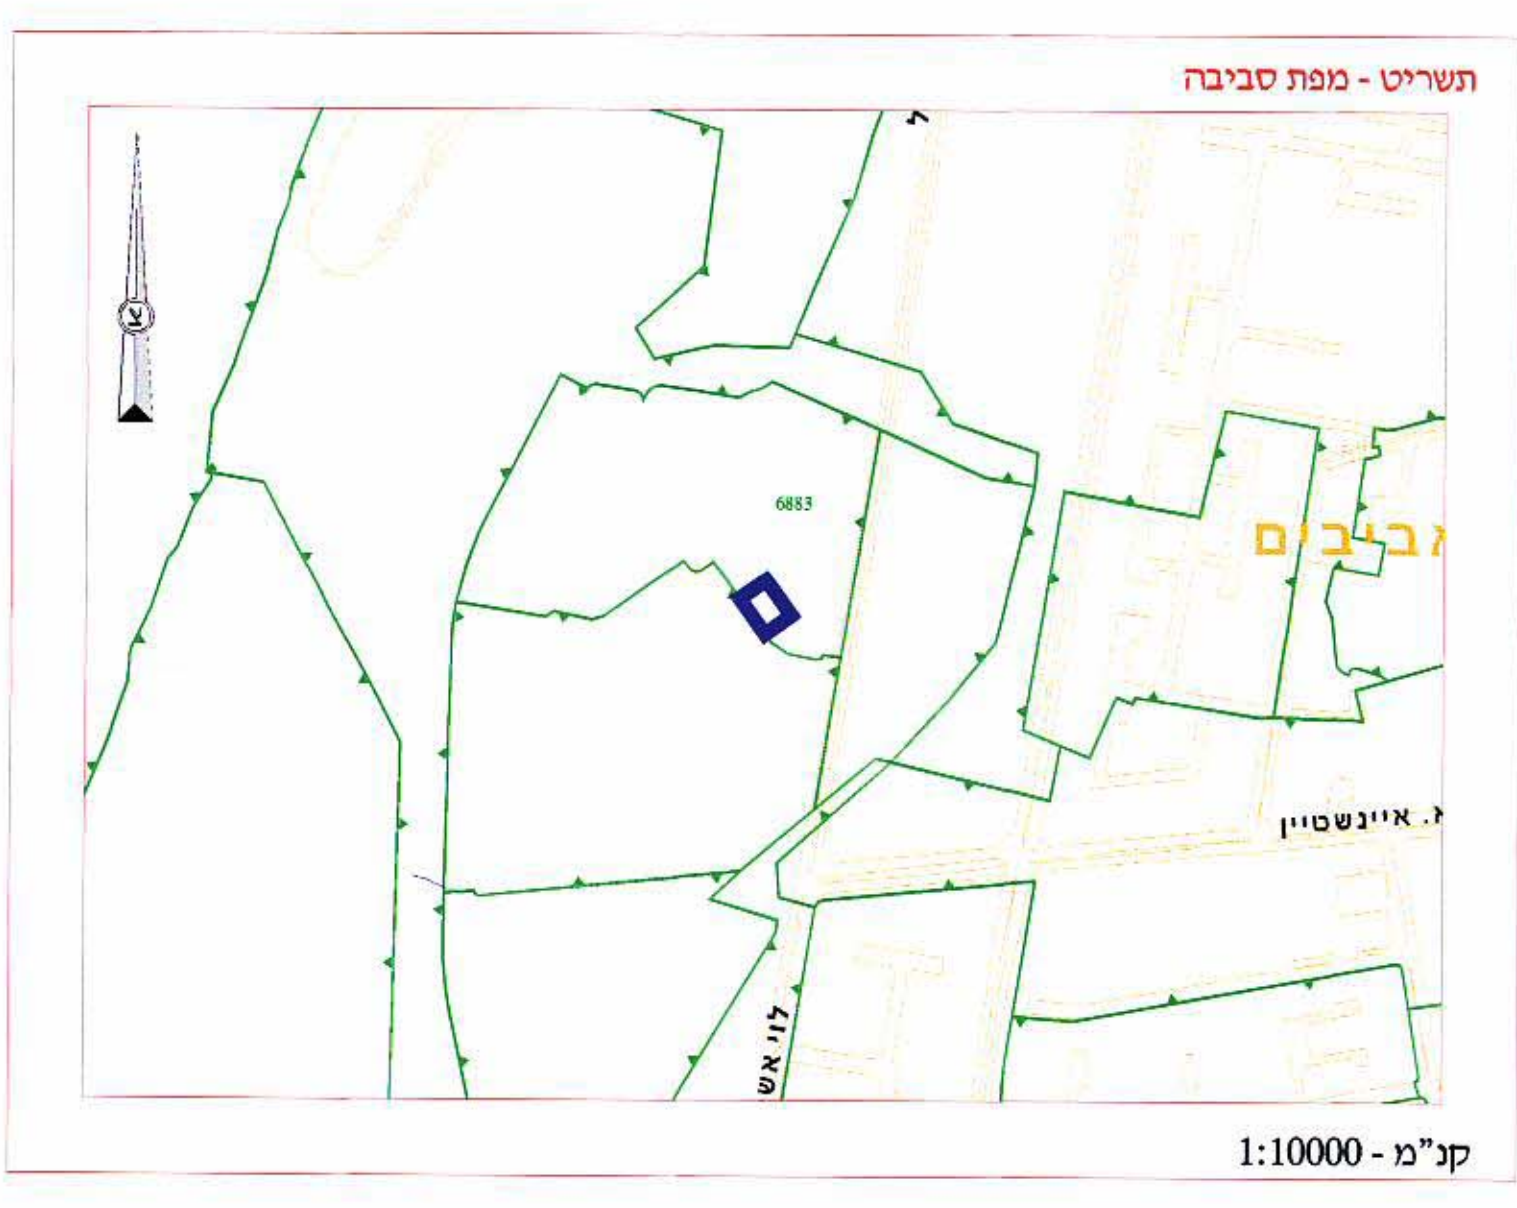

טבלת נתונים מצב קיים	טבלת נתונים מצב מוצע
ייעוד	ייעוד
שטח ייעוד	שטח ייעוד
מסתחם %	מסתחם %
מגורים	מגורים
ש"ח השטח	ש"ח השטח
2494	2494
2494	2494