

מרחב תכנון מקומי תל אביב-יפו
תשריט לתכנית מס' 3294
יגאל אלון

שינוי מס' 2 לשנת 2001 של תכנית 2664
שינוי מס' 5 לשנת 2001 של תכנית ק"י

מחוז: תל אביב
נפה: תל אביב-יפו
עיר: תל אביב-יפו

תחולת התכנית:
גוש 7097 חלק מחלקה 144 וחלקות 142 ו-143


שטח התכנית: כ-4 ד'
היום:
הועדה המקומית לתכנון ולבניה תל-אביב

בעל הקרקע:
עיריית תל-אביב יפו


המזכר:
צ. תכנון מורחב, מנהל ההנדסה
עיריית תל-אביב יפו
התשריט חוכן על בסיס מפת מדידה עדכנית
למאריך: ... ש. תת-יטה: ...
חתימת הממלא תפקיד: ...
חתימת היגאל (שאינו הועדה): ...



תכנית מצב קיים קנ"מ 1:500

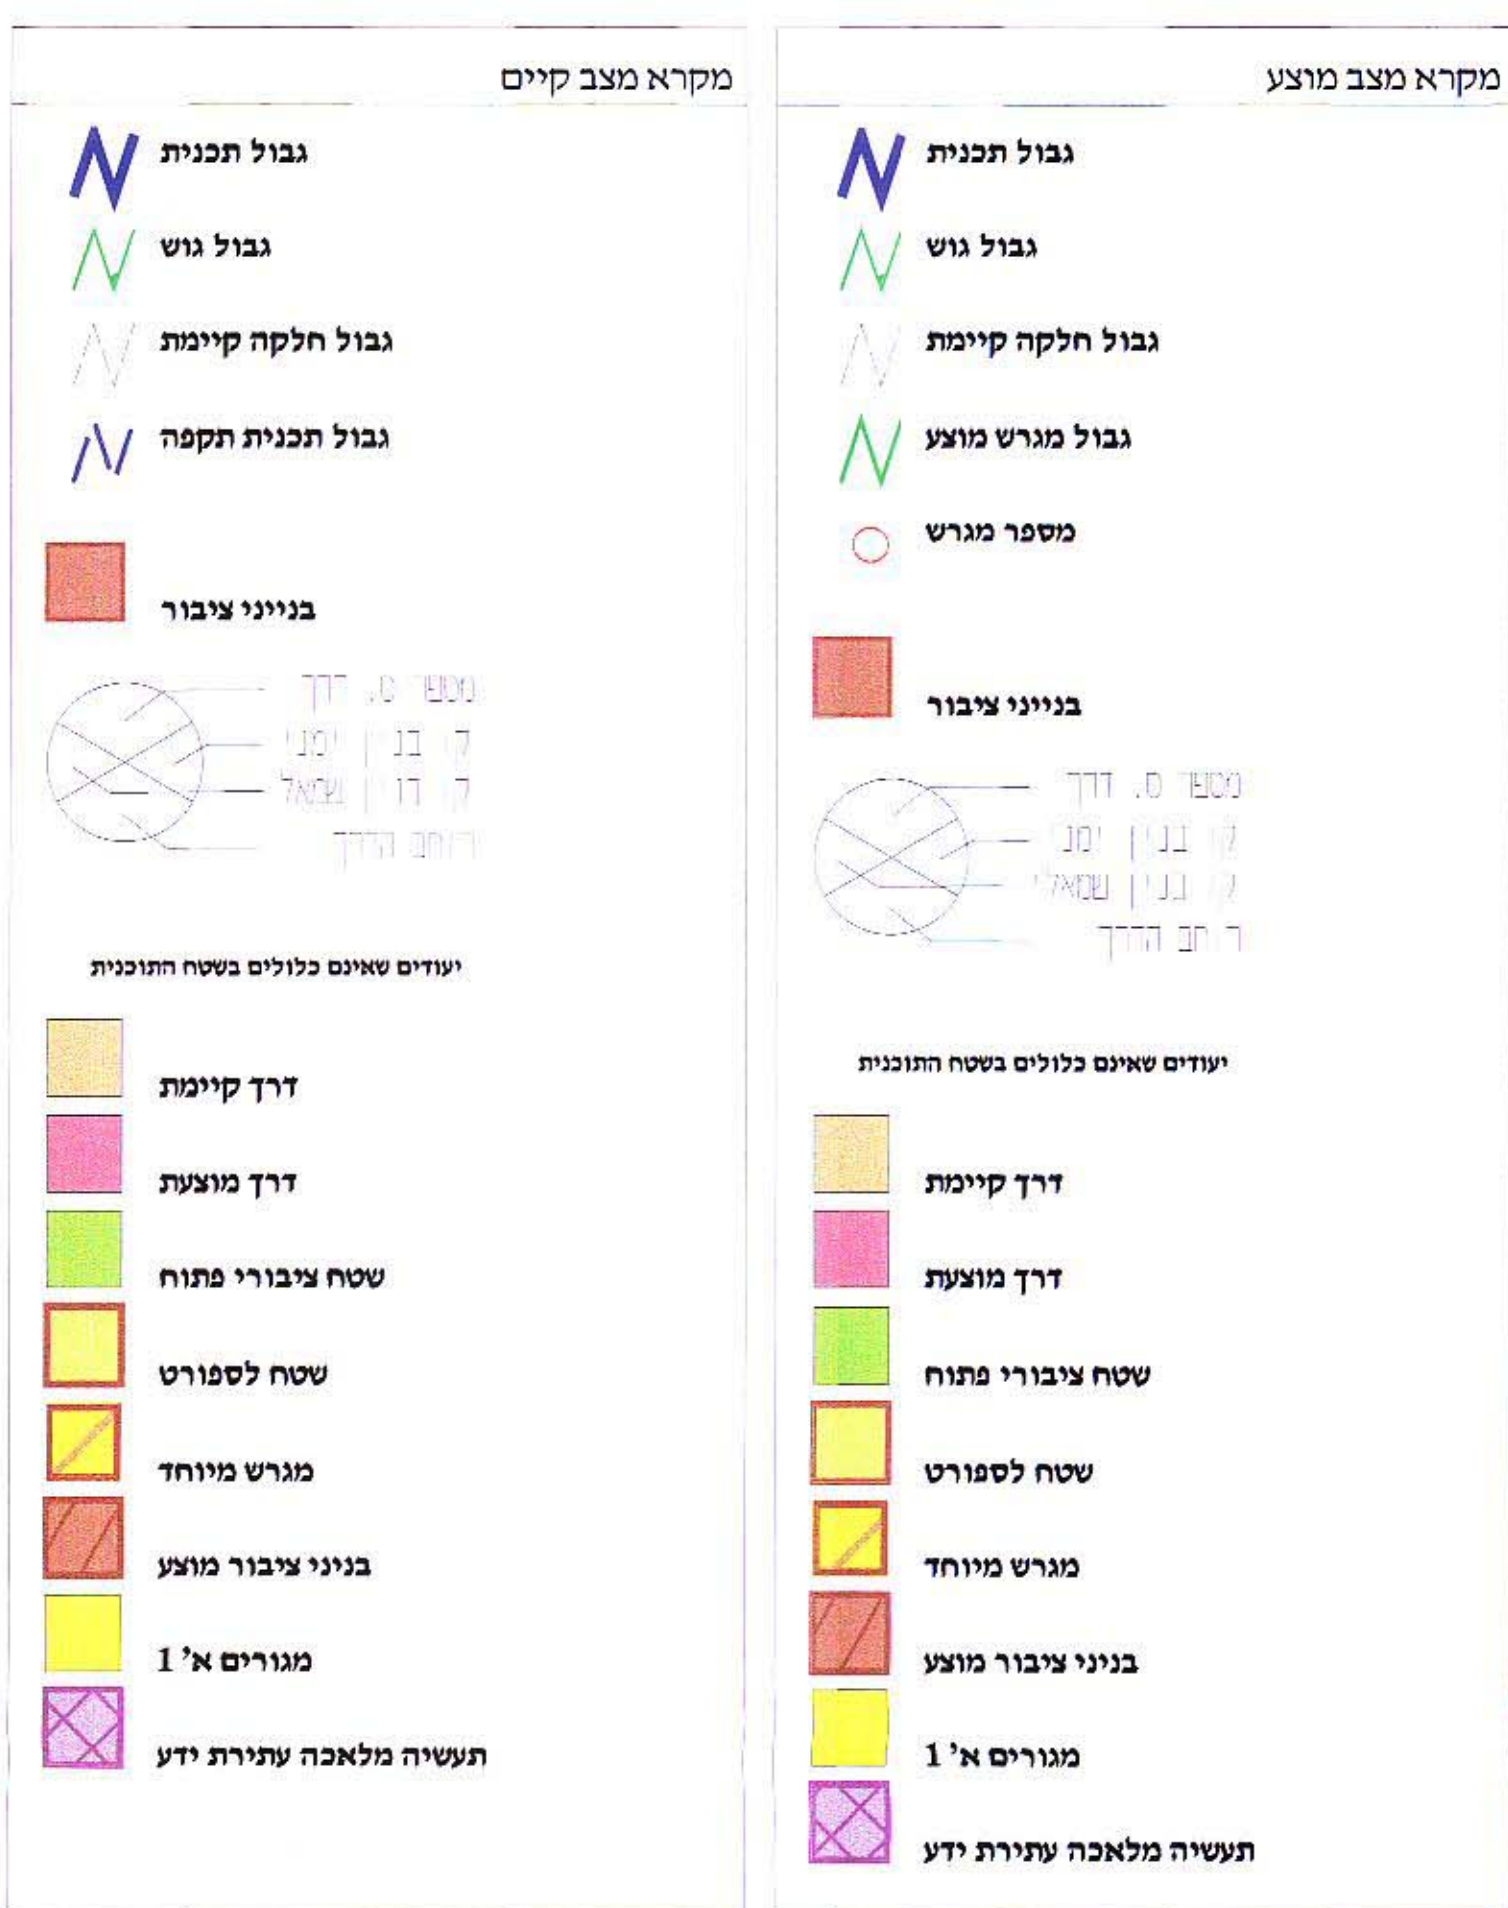

תכנית מצב מוצע קנ"מ 1:500

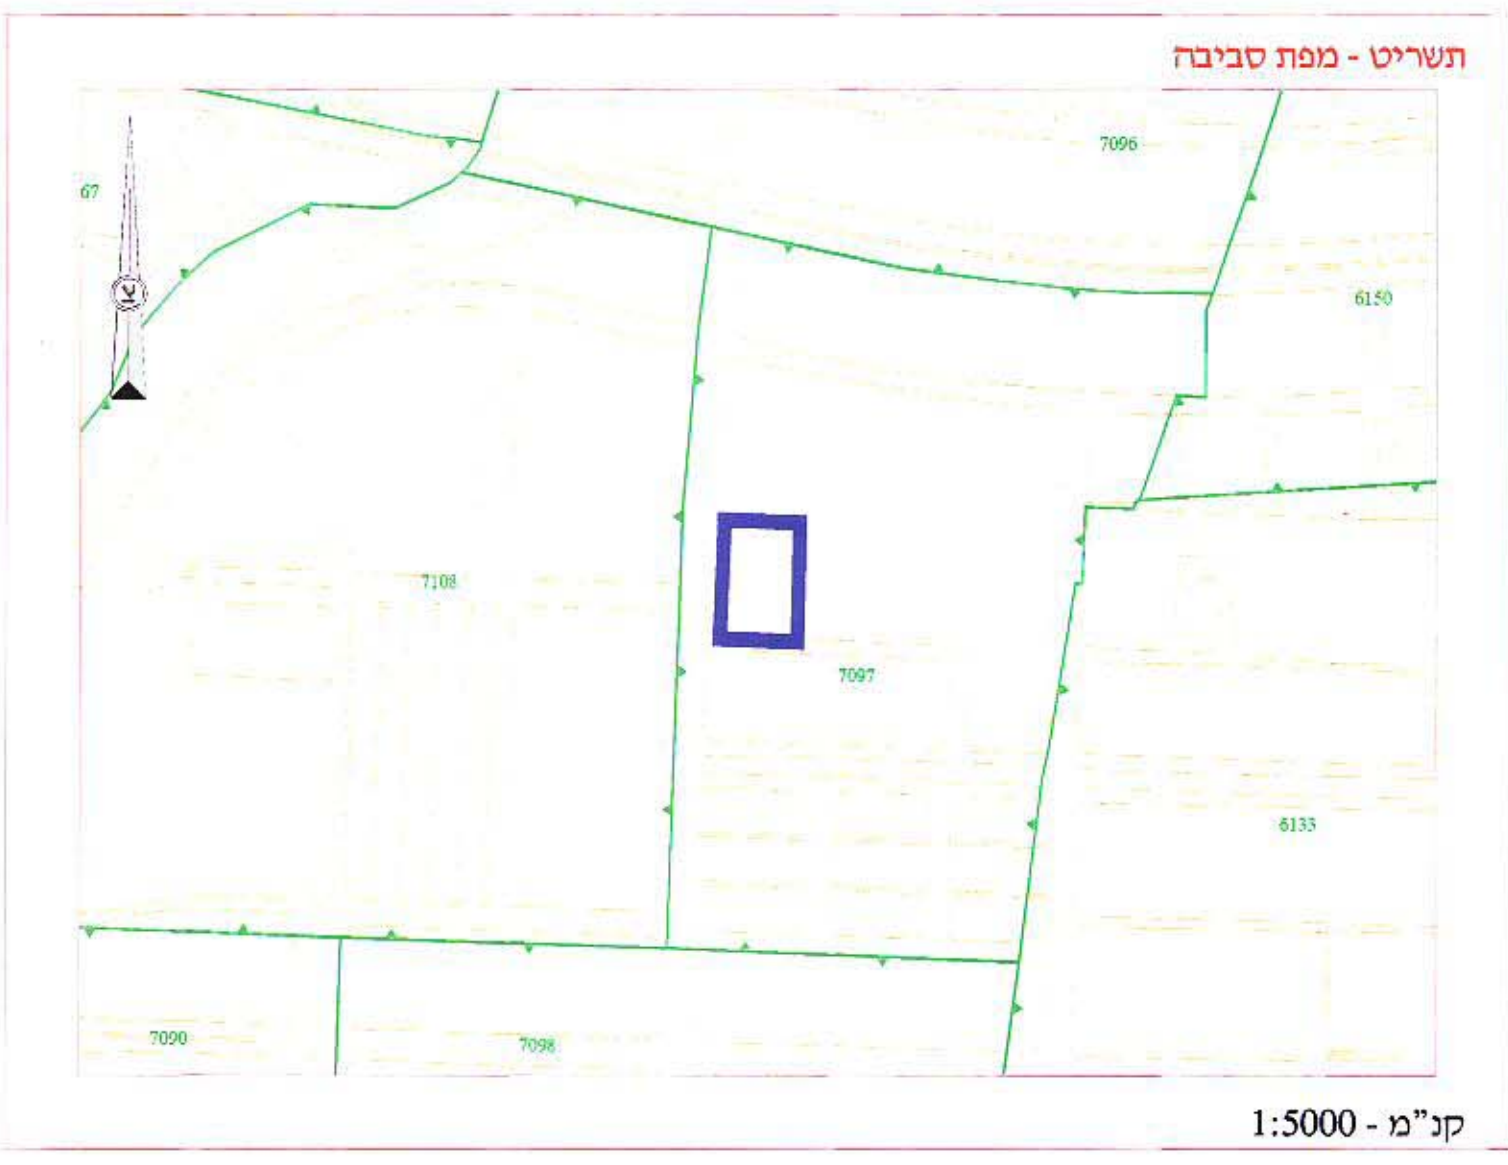

תשריט - מפת סביבה
קנ"מ 1:5000

טבלת שטחים מצב קיים			טבלת שטחים מצב מוצע		
יעוד	שטח יעוד	מחשטח %	יעוד	שטח יעוד	מחשטח %
בנייני ציבור	3951	100.0	בנייני ציבור	3951	100.0
ס"ח השטח	3951		ס"ח השטח	3951	