



תכנית מצב קיים ק"מ 1:1250



תכנית מצב מוצע ק"מ 1:1250

מאשרת

מקדמת מס' 3350

מרחב תכנון מקומי תל אביב - יפו

תשריט לתכנית מס' 3350

"צופי צהלה - שינוי יעוד"

שינוי מס' 1 לשנת 2002 לתכנית מפורטת מס' 333

מחוז: תל אביב
נפה: תל אביב - יפו
עיר: תל אביב - יפו

שטח התכנית: כ-6.48 ד'
הועדה המקומית לתכנון ולבניה תל אביב

בעל הקרקע:
עיריית ת"א-יפו

המתכנן:
צות צפון, אנף תב"ע, מהל הנדסה, עיריית ת"א-יפו

התשריט חוכן על בסיס מפת מידור עדכנית
לתאריך: 20.6.03

גוש 6335 חלקה 175 גוש 6332 חלק מחלקה 116


משרד התכנון והבניה תשס"ב-1965
אישור תכנית מס' 3350/א
התכנית מאשרת מכח
סעיף 108 (ג) לחוק
שמואל לסקר
יו"ר ועדה המקומית

הועדה המקומית לתכנון ולבניה
תכנית מאשרת
מכח סעיף 108 (ג)
לחוק התכנון והבניה
תשס"ב-1965
חל מיום 20.6.03

התכנית בעל הקרקע

משרד התכנון והבניה
תשריט חוכן על בסיס מפת מידור עדכנית
לתאריך: 20.6.03

מקרא מצב קיים	מקרא מצב מוצע
גבול תכנית גבול גוש גבול חלקה קיימת גבול תכנית תקפה שטח ציבורי פתוח בנייני ציבור יעודים שאינם כלולים בטח התוכנית דרך קיימת דרך מוצעת אזור מגורים א מגורים ג' שטח פרטי פתוח שביל להולכי רגל שיוך לרשות אחרת מגורים א'2 דרך משולבת מוצעת	גבול תכנית גבול גוש גבול חלקה קיימת גבול מגרש מוצע שטח ציבורי פתוח בנייני ציבור יעודים שאינם כלולים בטח התוכנית דרך קיימת דרך מוצעת אזור מגורים א מגורים ג' שטח פרטי פתוח שביל להולכי רגל מגורים א'2 דרך משולבת מוצעת

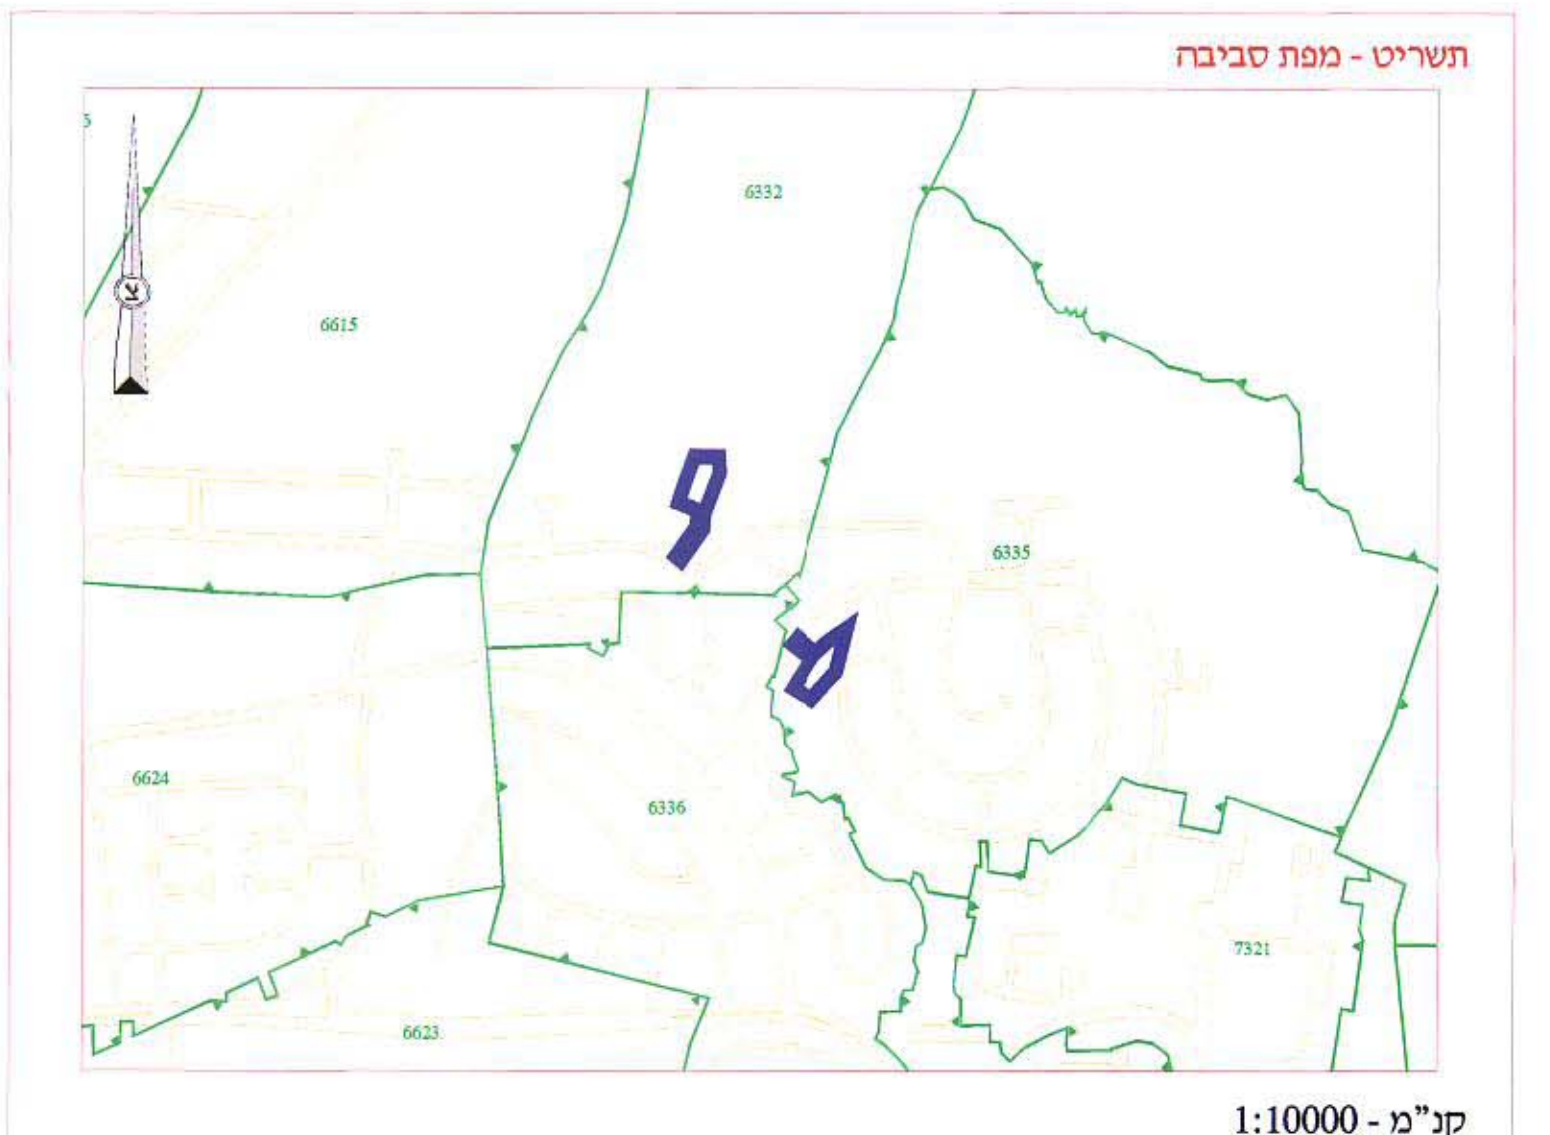

טבלת שטחים מצב קיים	טבלת שטחים מצב מוצע
יעוד שטח יעוד מחשטח % שטח ציבורי פתוח בנייני ציבור ש"ח השטח	יעוד שטח יעוד מחשטח % שטח ציבורי פתוח בנייני ציבור ש"ח השטח
שטח יעוד: 3241 מחשטח: 50.0 שטח ציבורי פתוח: 3247 בנייני ציבור: 50.0 ש"ח השטח: 6488	שטח יעוד: 3241 מחשטח: 50.0 שטח ציבורי פתוח: 3241 בנייני ציבור: 50.0 ש"ח השטח: 6488