


קנה מידה 1 : 1250

קנה מידה 1 : 1250

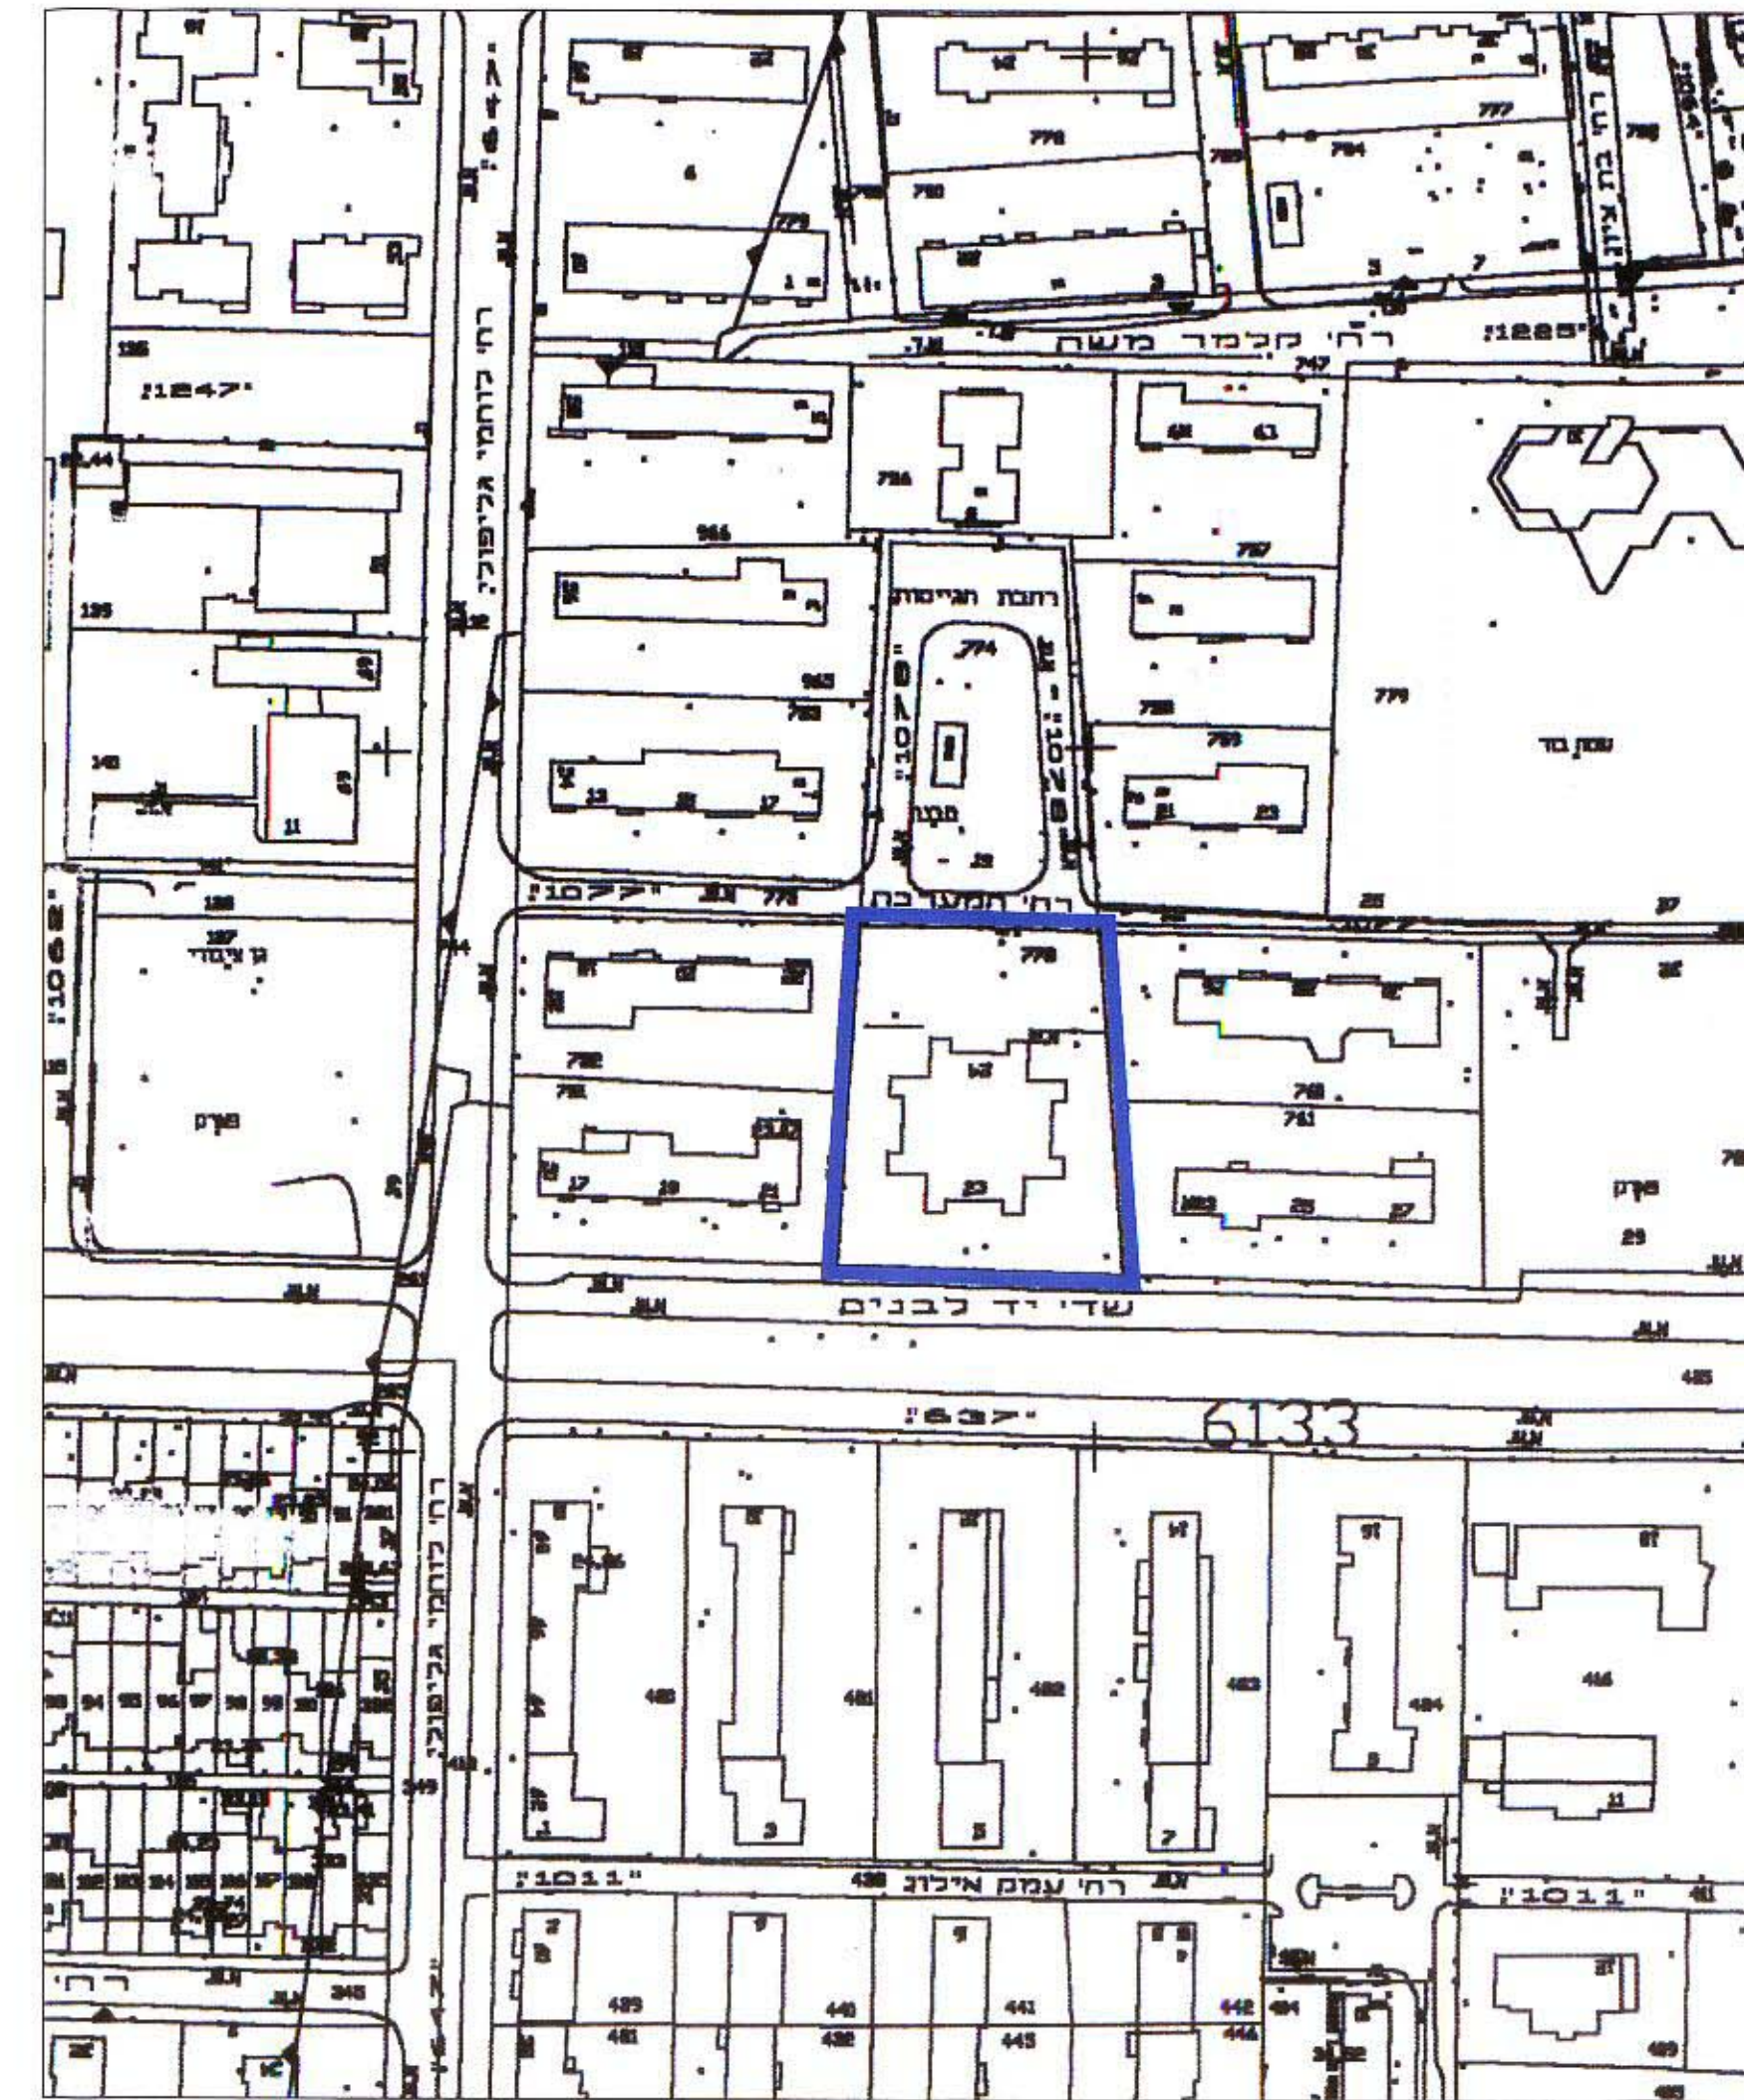

מקור א:


- | | |
|-----------------|---|
| גבול חכנית |  |
| קו בניין |  |
| מגרש מיוחד |  |
| מגורים רב קומות |  |
| דרך קיימת |  |
| שטח ציבורי פתוח |  |
| אזור מגורים א' |  |

טבלת שטחים:

מצב קיים	מצב מוצע	
מגרש מיוחד	מגורים רב קומות	יעוד
2800 מ"ר	2800 מ"ר	שטח


קנה מידה 1 : 250

קנה מידה 1 : 250

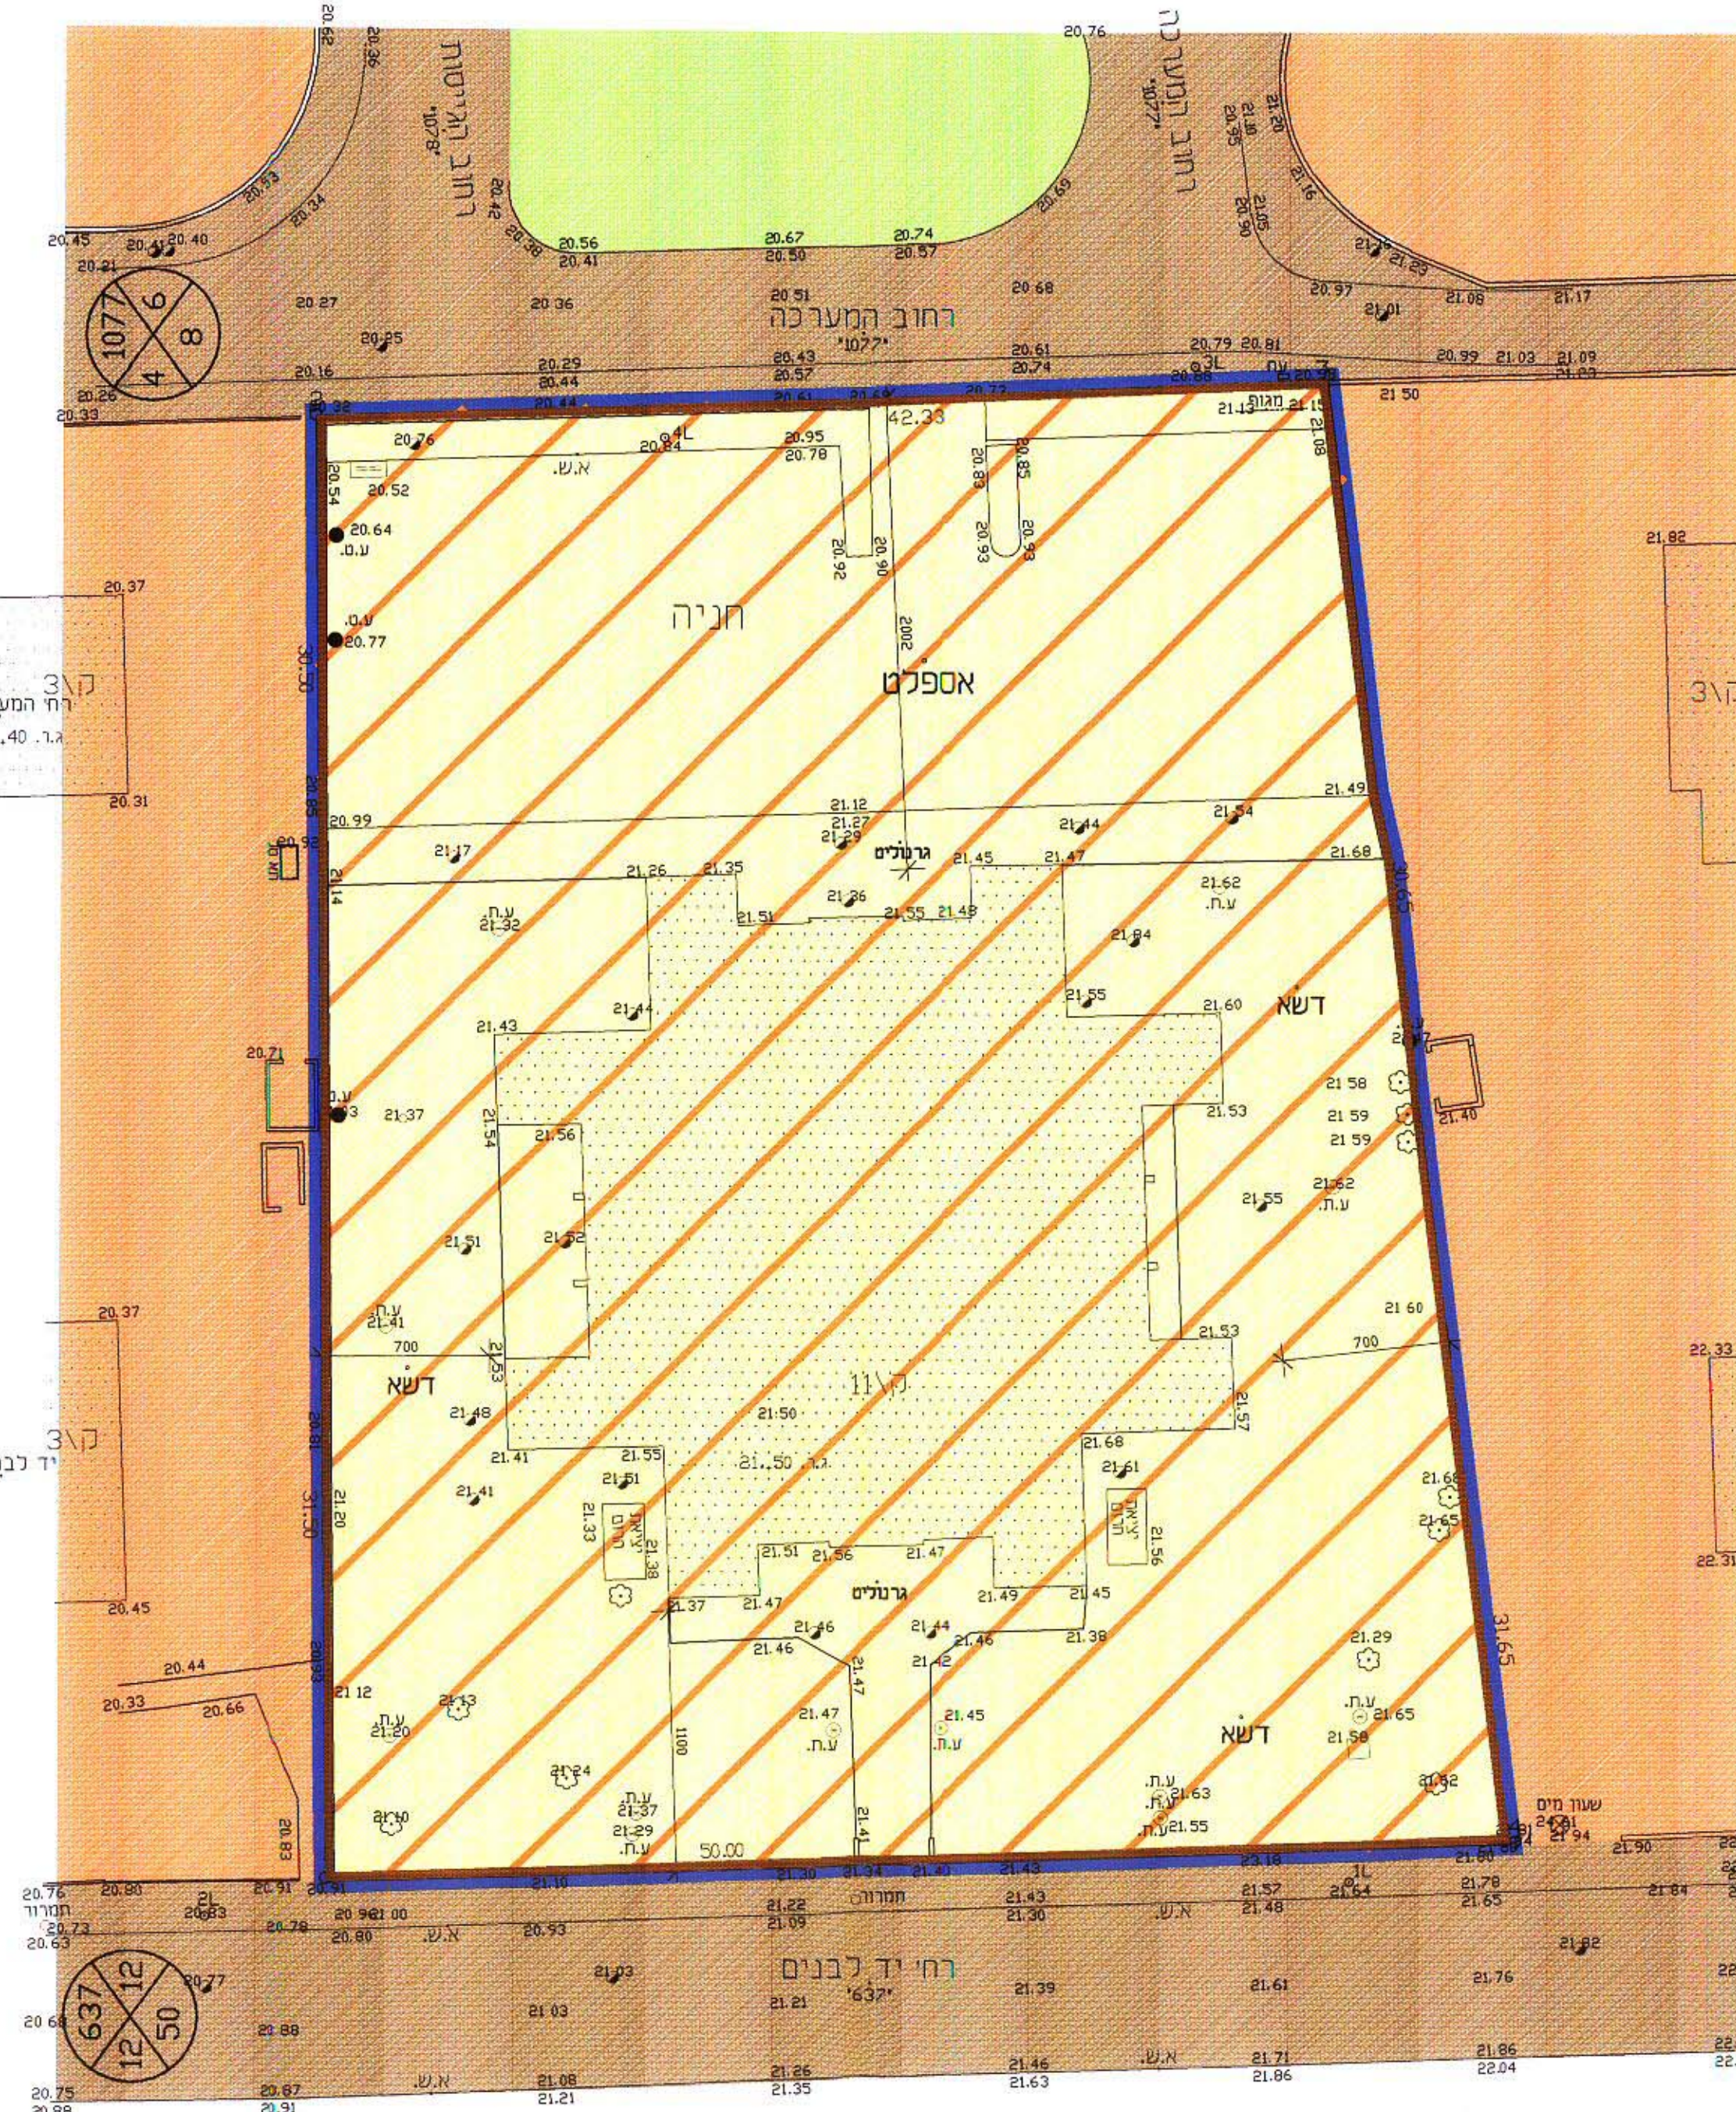

1 : 250 מידה

1 : 250 מידה

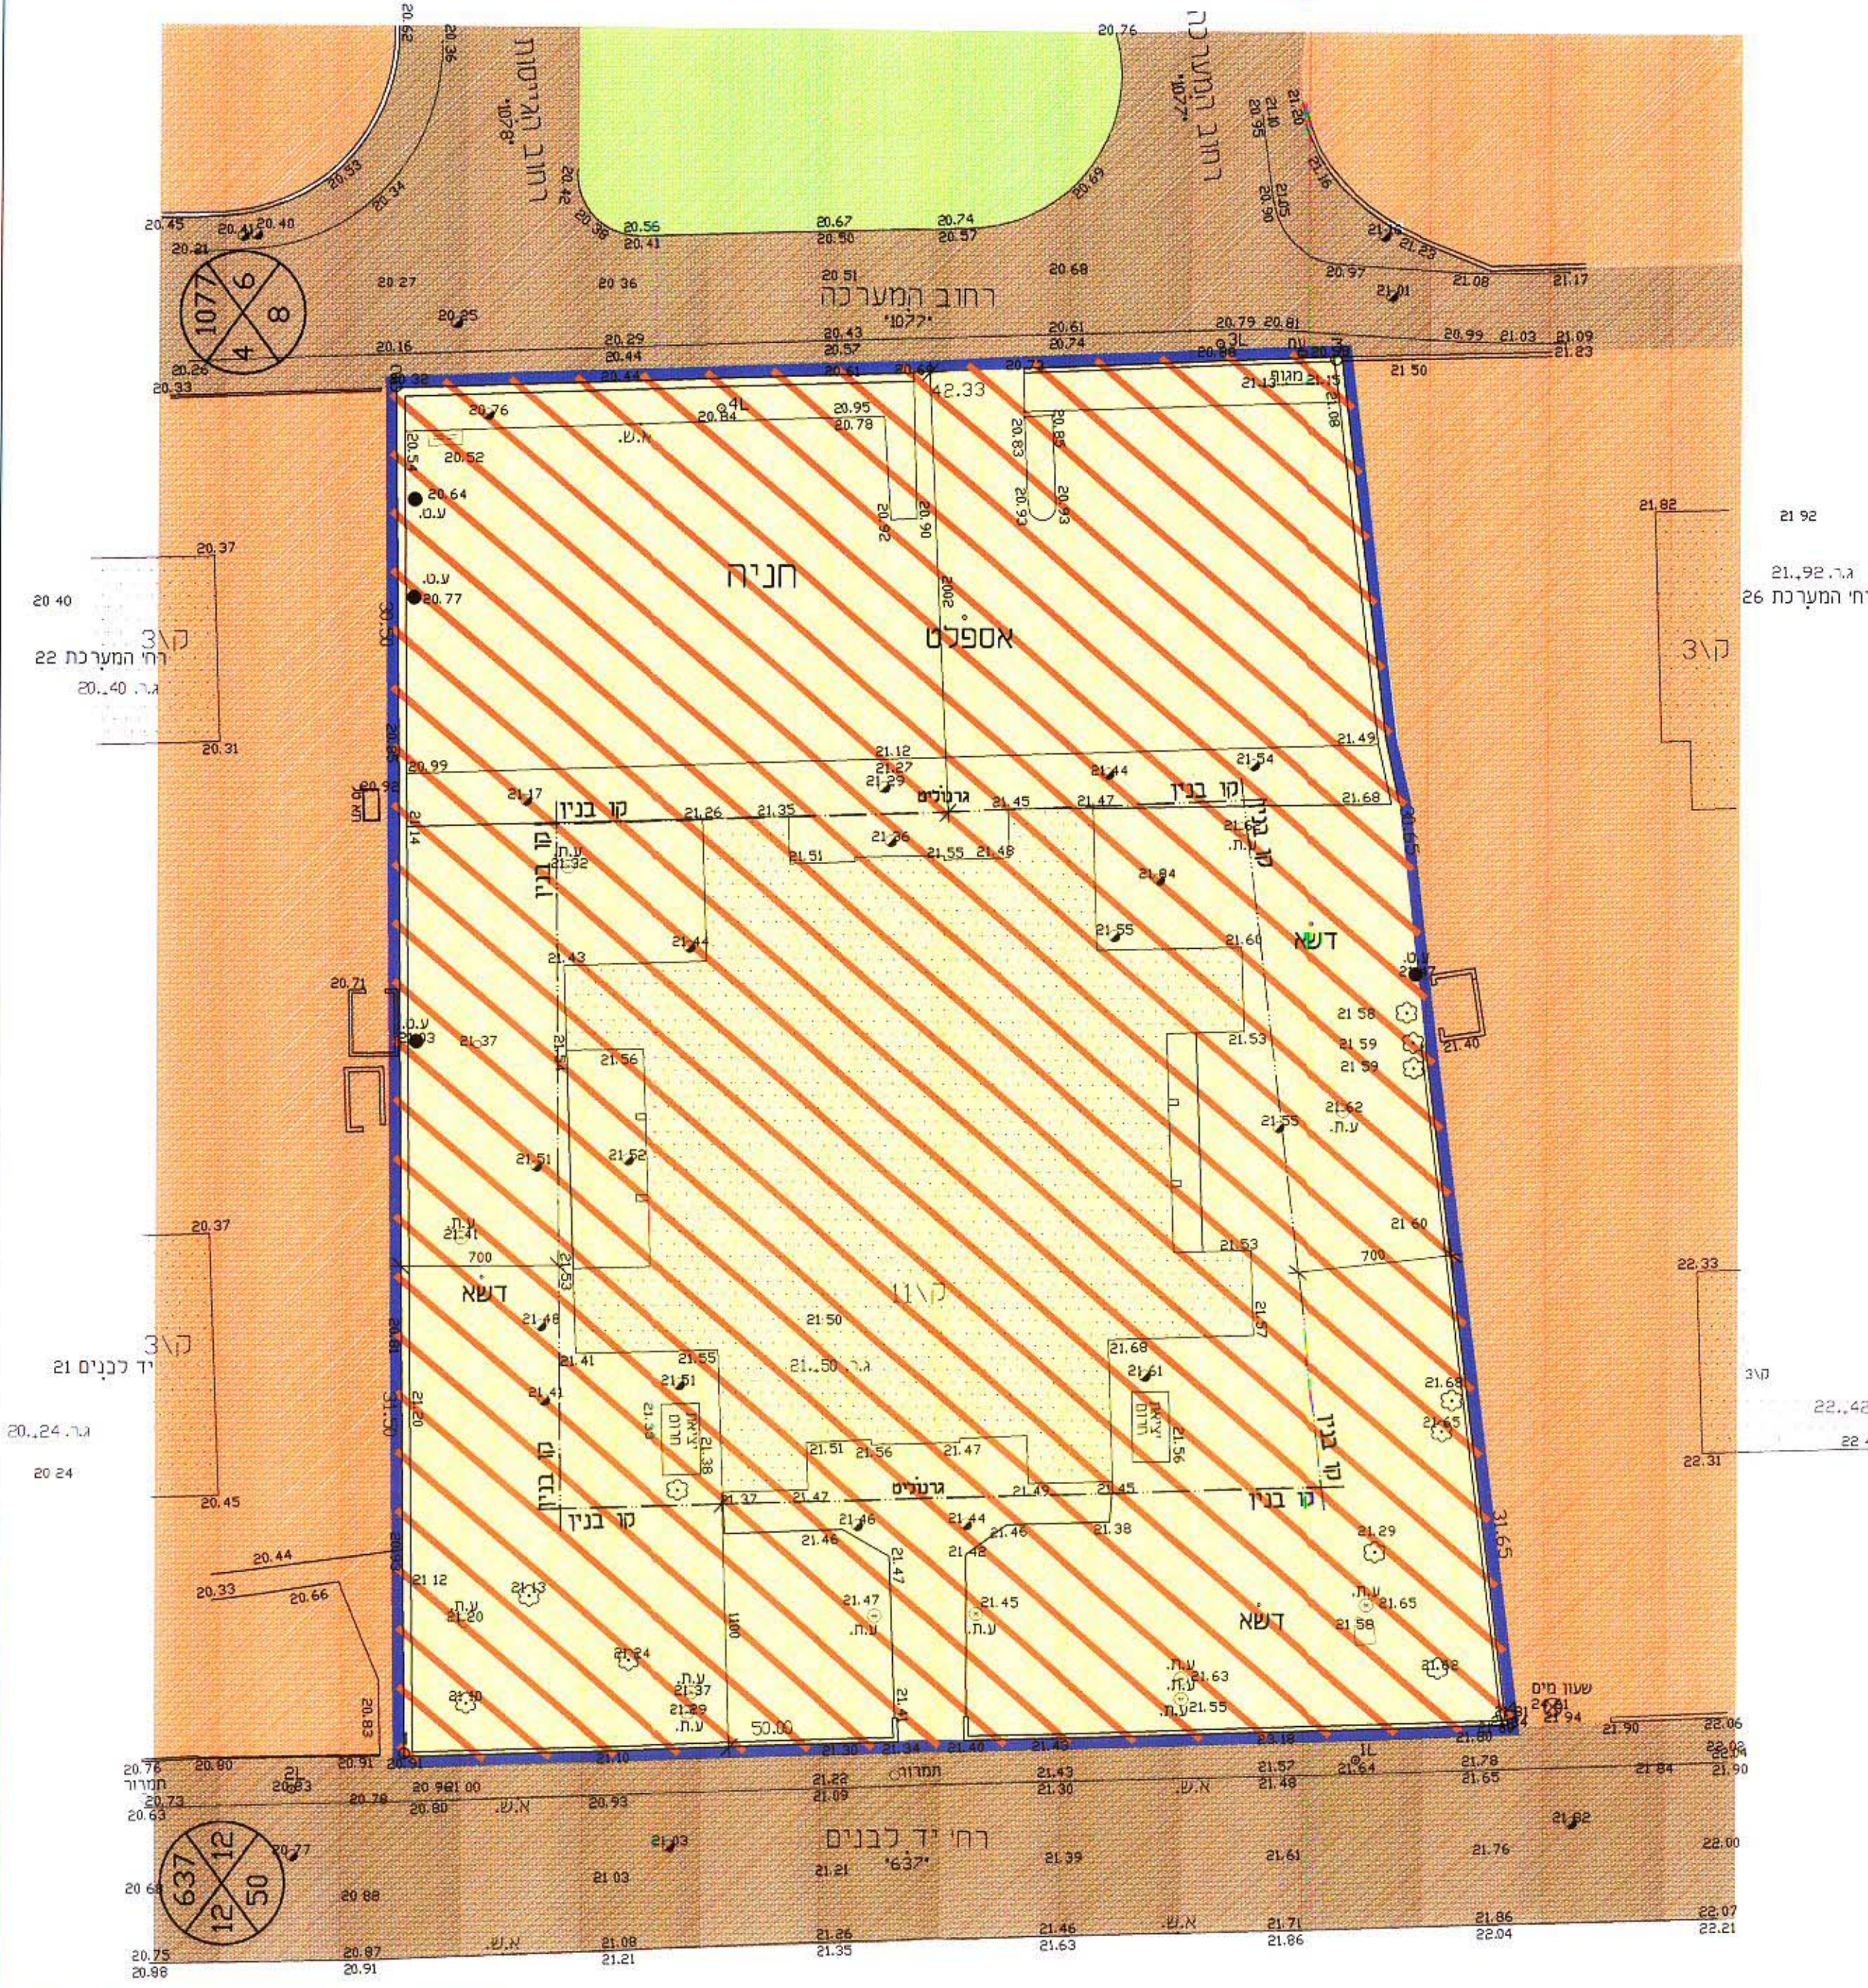

מרחב תכנון מקומי תל-אביב-יפו
תכנית מפורטת מספר 3355
"יד לבנים 23"

שינוי מס' 2 לשנת 2002 של תכנית מפורטת מס' קיי
שינוי מס' 1 לשנת 2002 של תכנית בנין עיר מס' 1173
שינוי מס' 1 לשנת 2002 של תכנית בין עיר מס' 2323

מחוז	:	תל-אביב
נפה	:	תל אביב-יפו
גוש	:	6133
חלקה	:	778
מקום התכנית	:	רח' יד לבנים 23
בעל הקרקע	:	פרטיים
היוזם	:	עו"ד אפריים קלוג
קנ"מ	:	1:250
שטח התכנית	:	2800 מ"ר
עורך התכנית	:	אד"ר גבי נבון
		נבון אדריכלים בע"מ

חתימות

כבל הקרקע וחיוסם	עורך התכנית
אפרים קלוג ע"ד התביעה: 5445/08 מ"ל: 5445/08 5445/08	אדר' גבי נבון נבון אדריכלים בע"מ רח' דינגוף 205 ת"א מ"ל: 03-5242250 פקס: 03-5229388

	תאריך
	הפקדה

	תאריך
	מספר חשבונית

[illegible][illegible]