

1703

2.9.03
תכנית מוקדמת מס' 2

מרחב תכנון מקומי תל אביב יפו
תשריט לתכנית מפורטת מס' 2606 א'
בית דניאל - "המרכז ליהדות התקדמת ביפו"
בסמכות הוועדה המקומית

מינוי מס' 01 לפנות 2001 של תכנית מפורטת מס' 2606

מחוז: תל אביב
נפה: תל אביב - יפו
עיר: תל אביב - יפו
תחולת התכנית:
גוש : 7088, חלקות : 1,2, וחלק מחלקה 3

שטח תכנית: 4.935 דונם

היום:
קרון תל-אביב - יפו לפיתוח


בעל הקרקע:
עיריית תל אביב יפו

המתכנן:
אורי שטרית אדריכלים בע"מ

חתימת היסד (מינוי הוועדה):
חתימת המתכנן:
אורי שטרית אדריכלים בע"מ
חברת מס' 2772/01
ת"ד 500
סל 03-622282 פקס 03-622754

מקרא:

- גבול תכנית
- גבול גוש
- גבול חלקה ומס.
- גבול חגרה
- קו בין
- מספר חלקה קיימת
- גדר לבניני ציבור
- לפי תכנית 2606 א'
- כבר פתוחה
- עם זכות מעבר לציבור
- בנין קיים
- בנין מוצע
- קולונדה -
- עם זכות מעבר לציבור

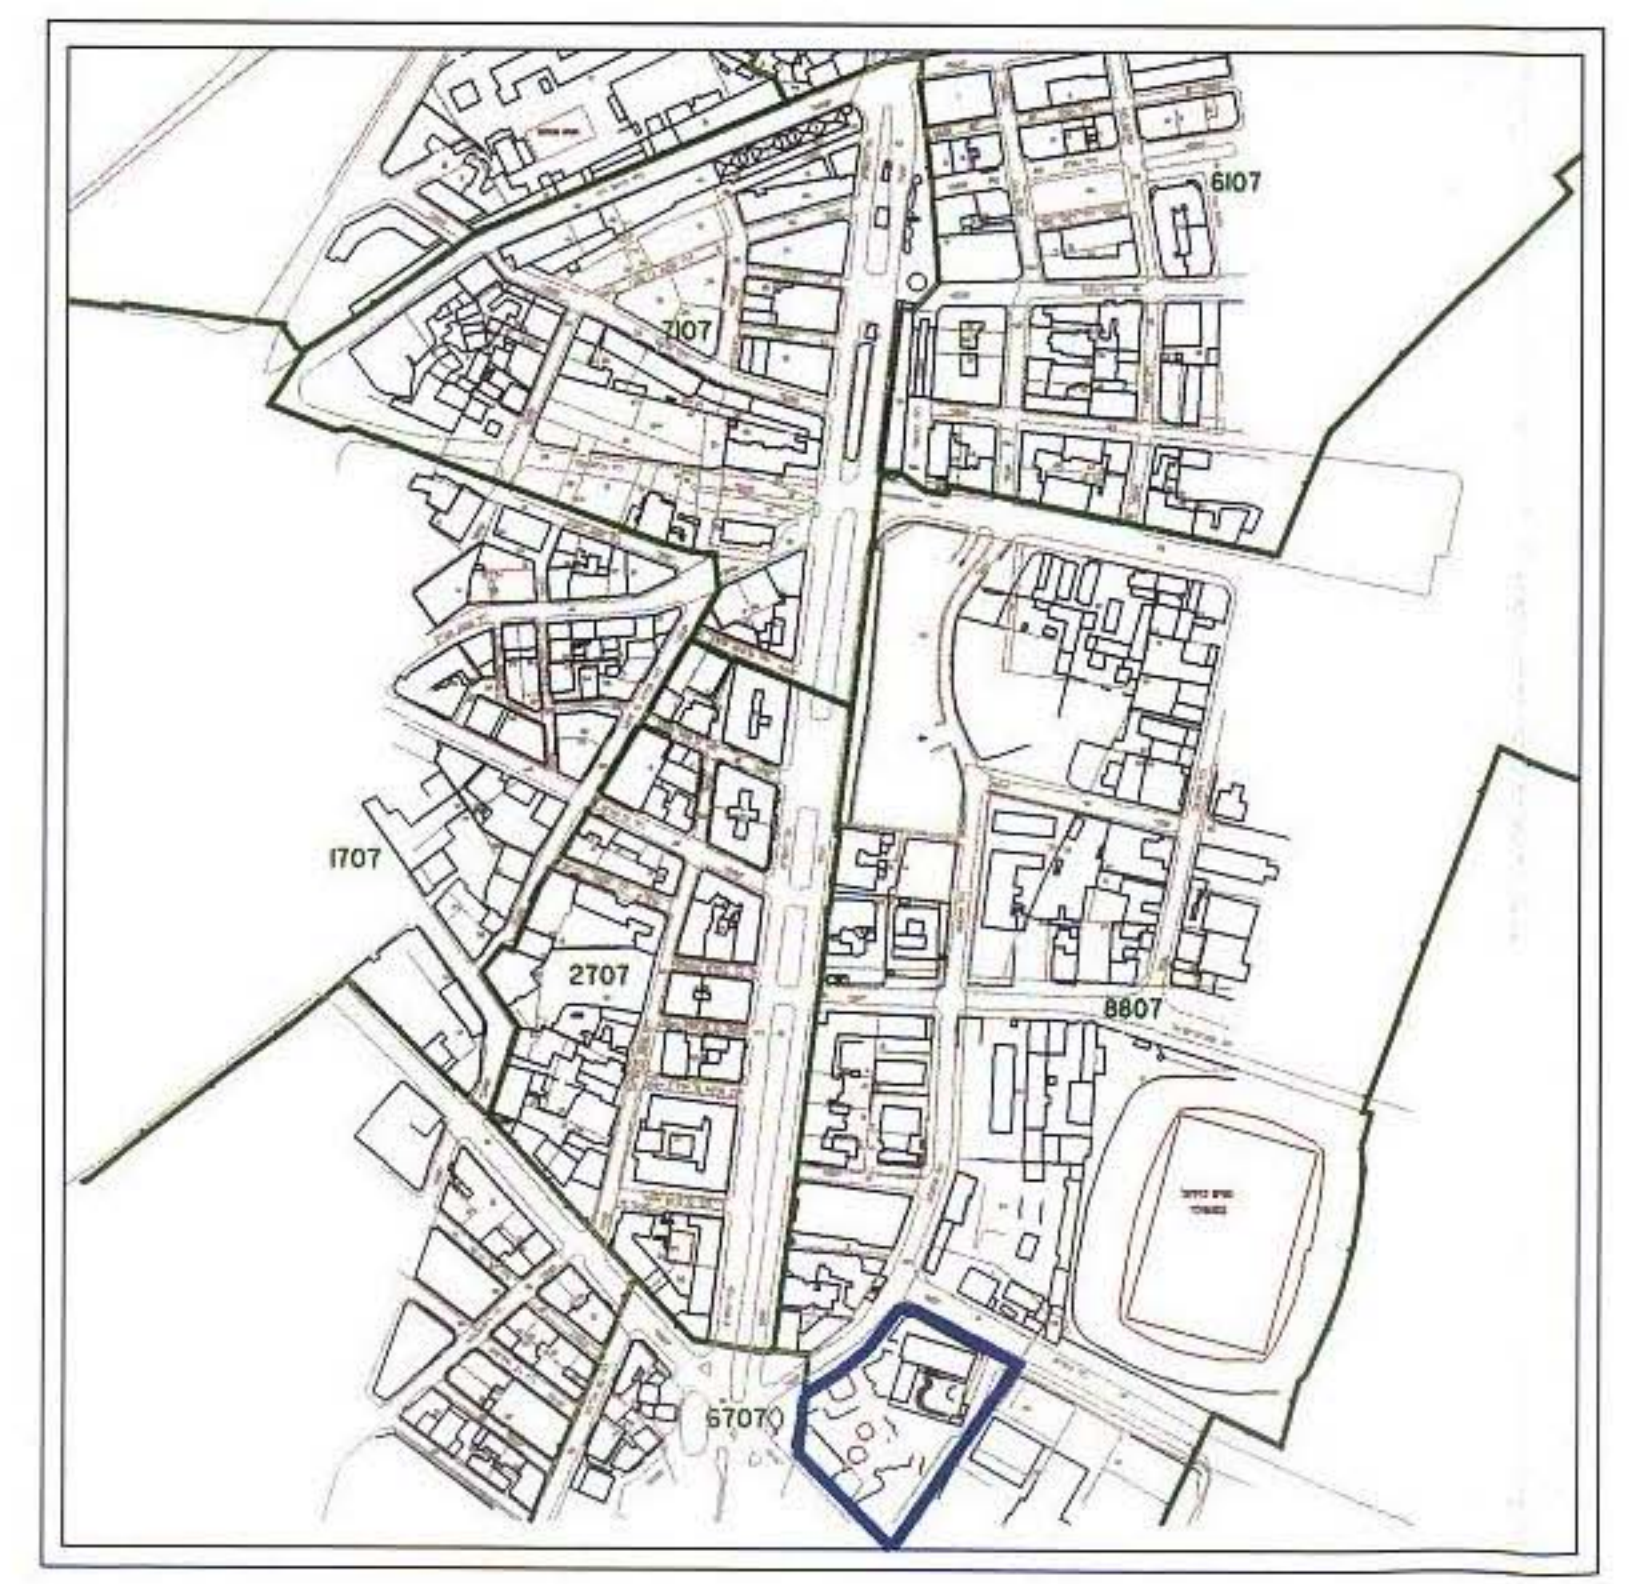

תרשים סביבה 1:10000

טבלת מנחים מצב קיים

יעוד	שטח יעוד	% מהשטח
בניני ציבור	4935 מ"ר	100
סל"כ השטח:	4935 מ"ר	

טבלת מנחים מצב מוצע

יעוד	שטח יעוד	% מהשטח
בניני ציבור	4935 מ"ר	100
סל"כ השטח:	4935 מ"ר	

הוועדה המקומית לתכנון ולבניה:
השדה המקומית לתכנון ולבניה
תל-אביב-יפו
אדריכל תכנית מס' 2606 א'
השטח המקומית לתכנית ללא שטח אחר
בשטח מס' 2216/03
א. שטרית
חברת מס' 2772/01
ת"ד 500
סל 03-622282 פקס 03-622754

חתימת בעל הקרקע:
אלי לוי
מנהל אגף גבס/תאריכה

תכנית מצב קיים 1:500



תכנית מצב מוצע 1:500

