




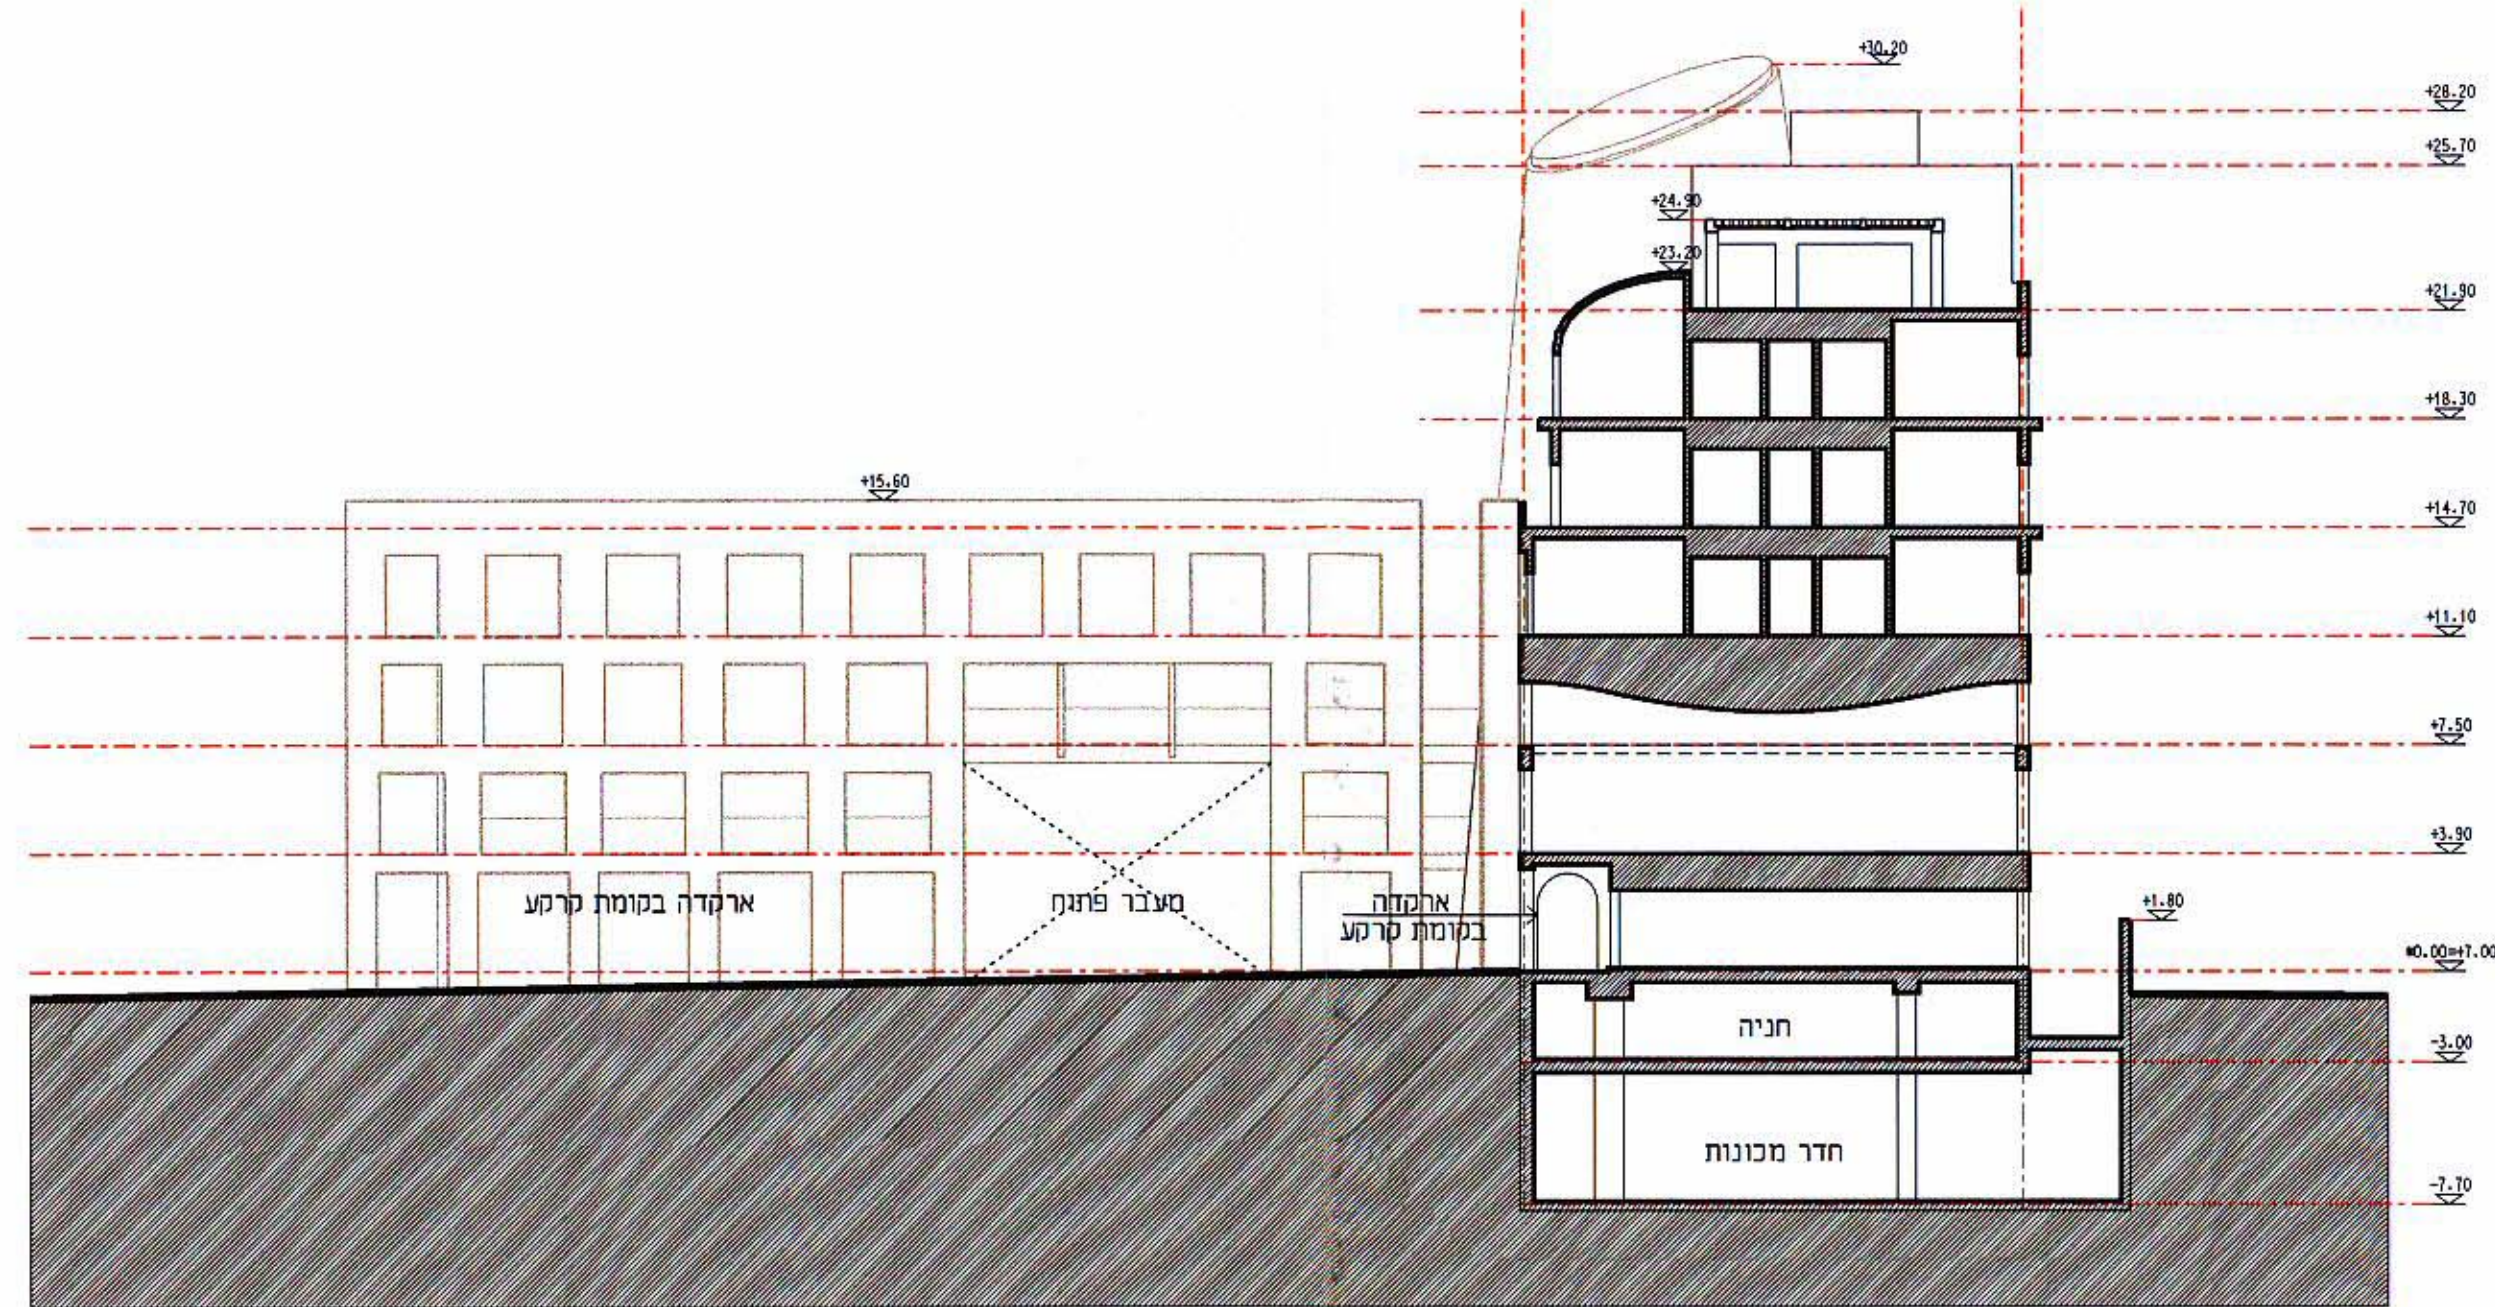

חתך א-א 1:250

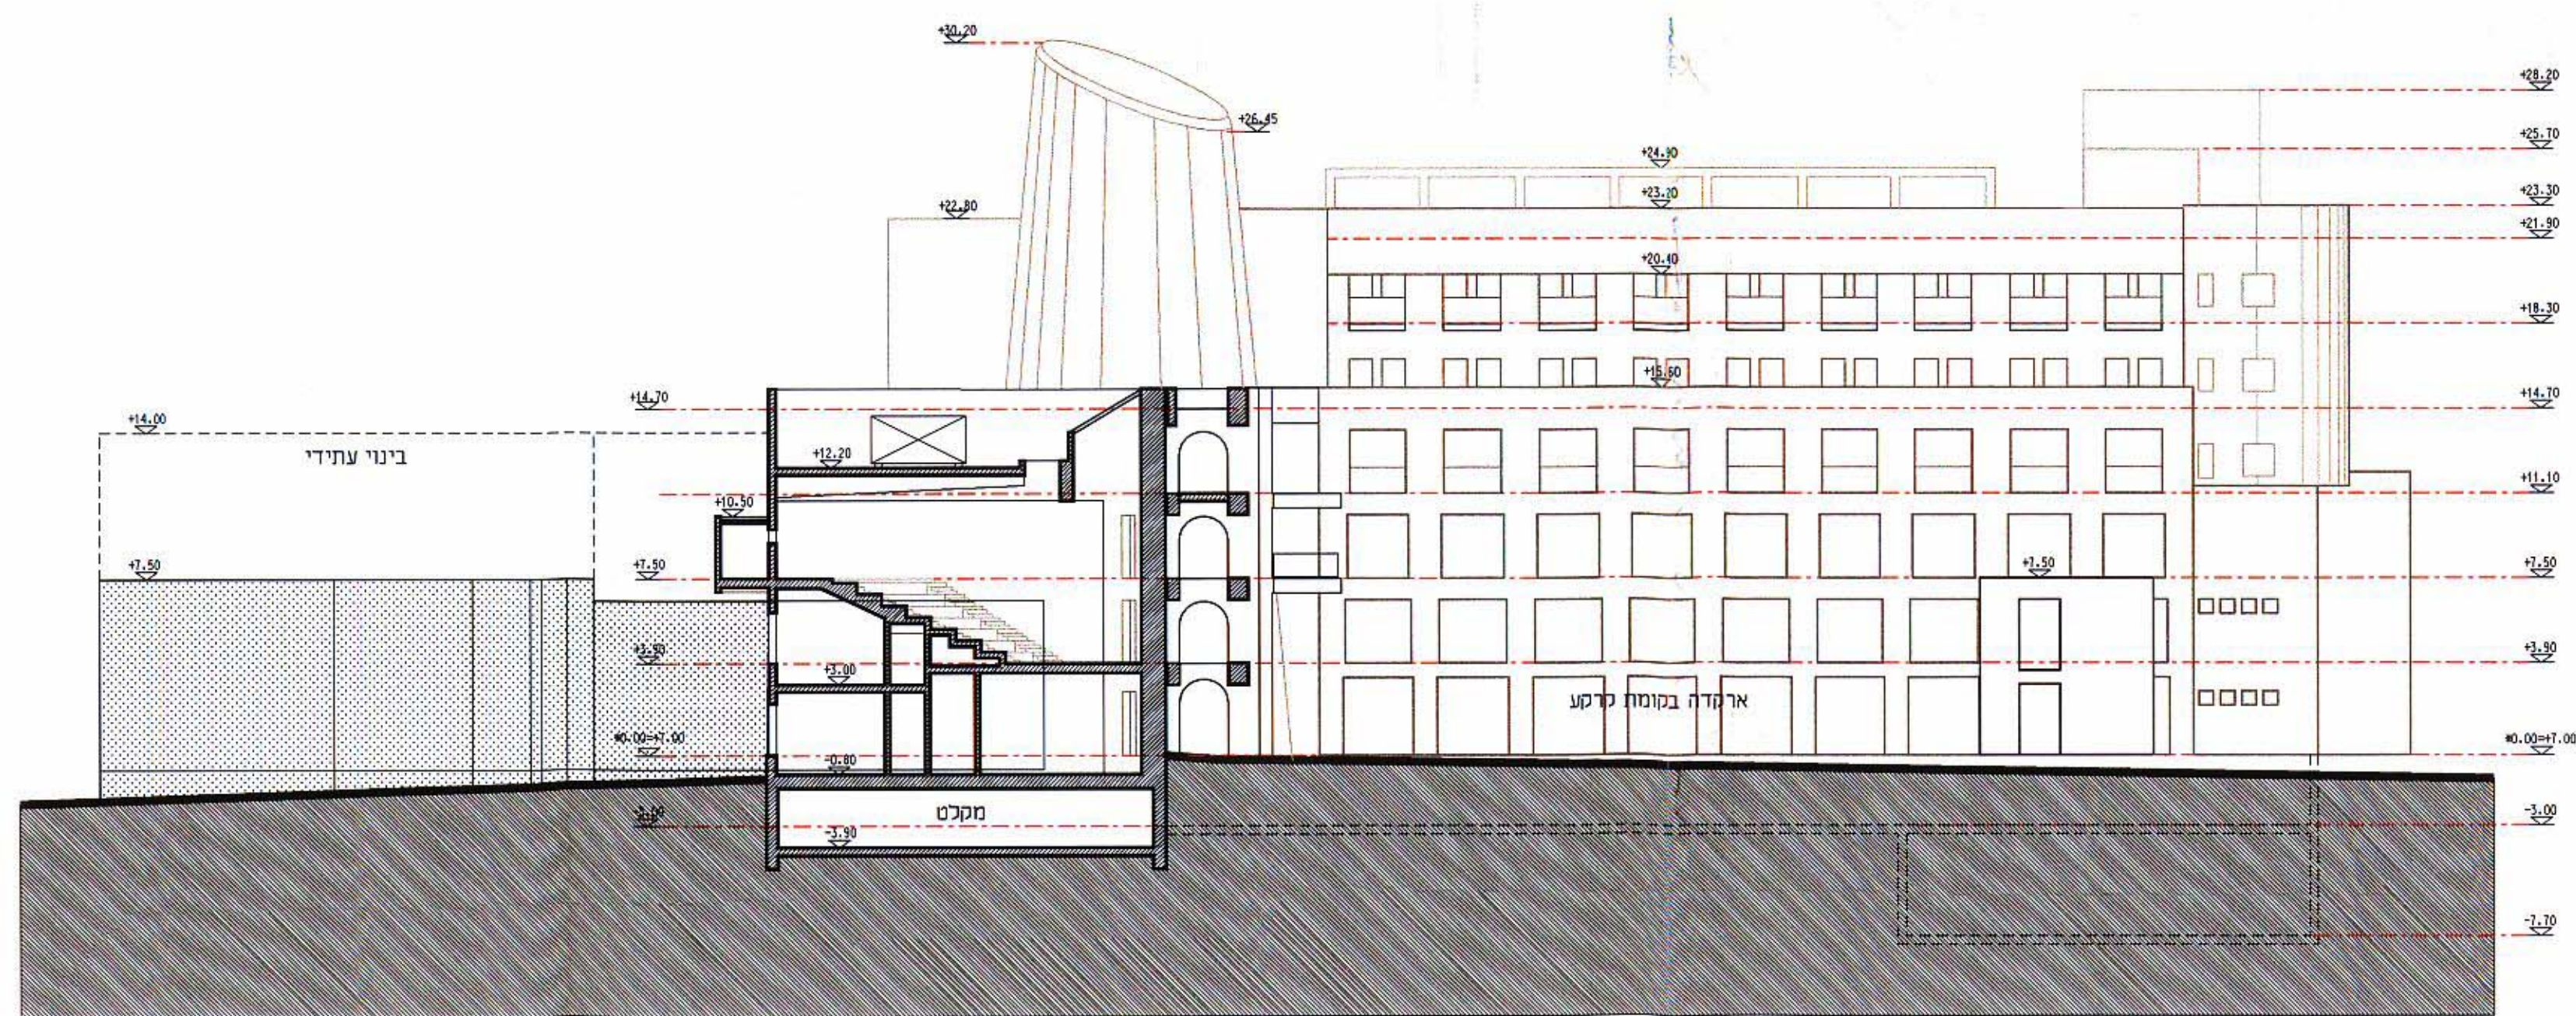

חתך ב-ב 1:250

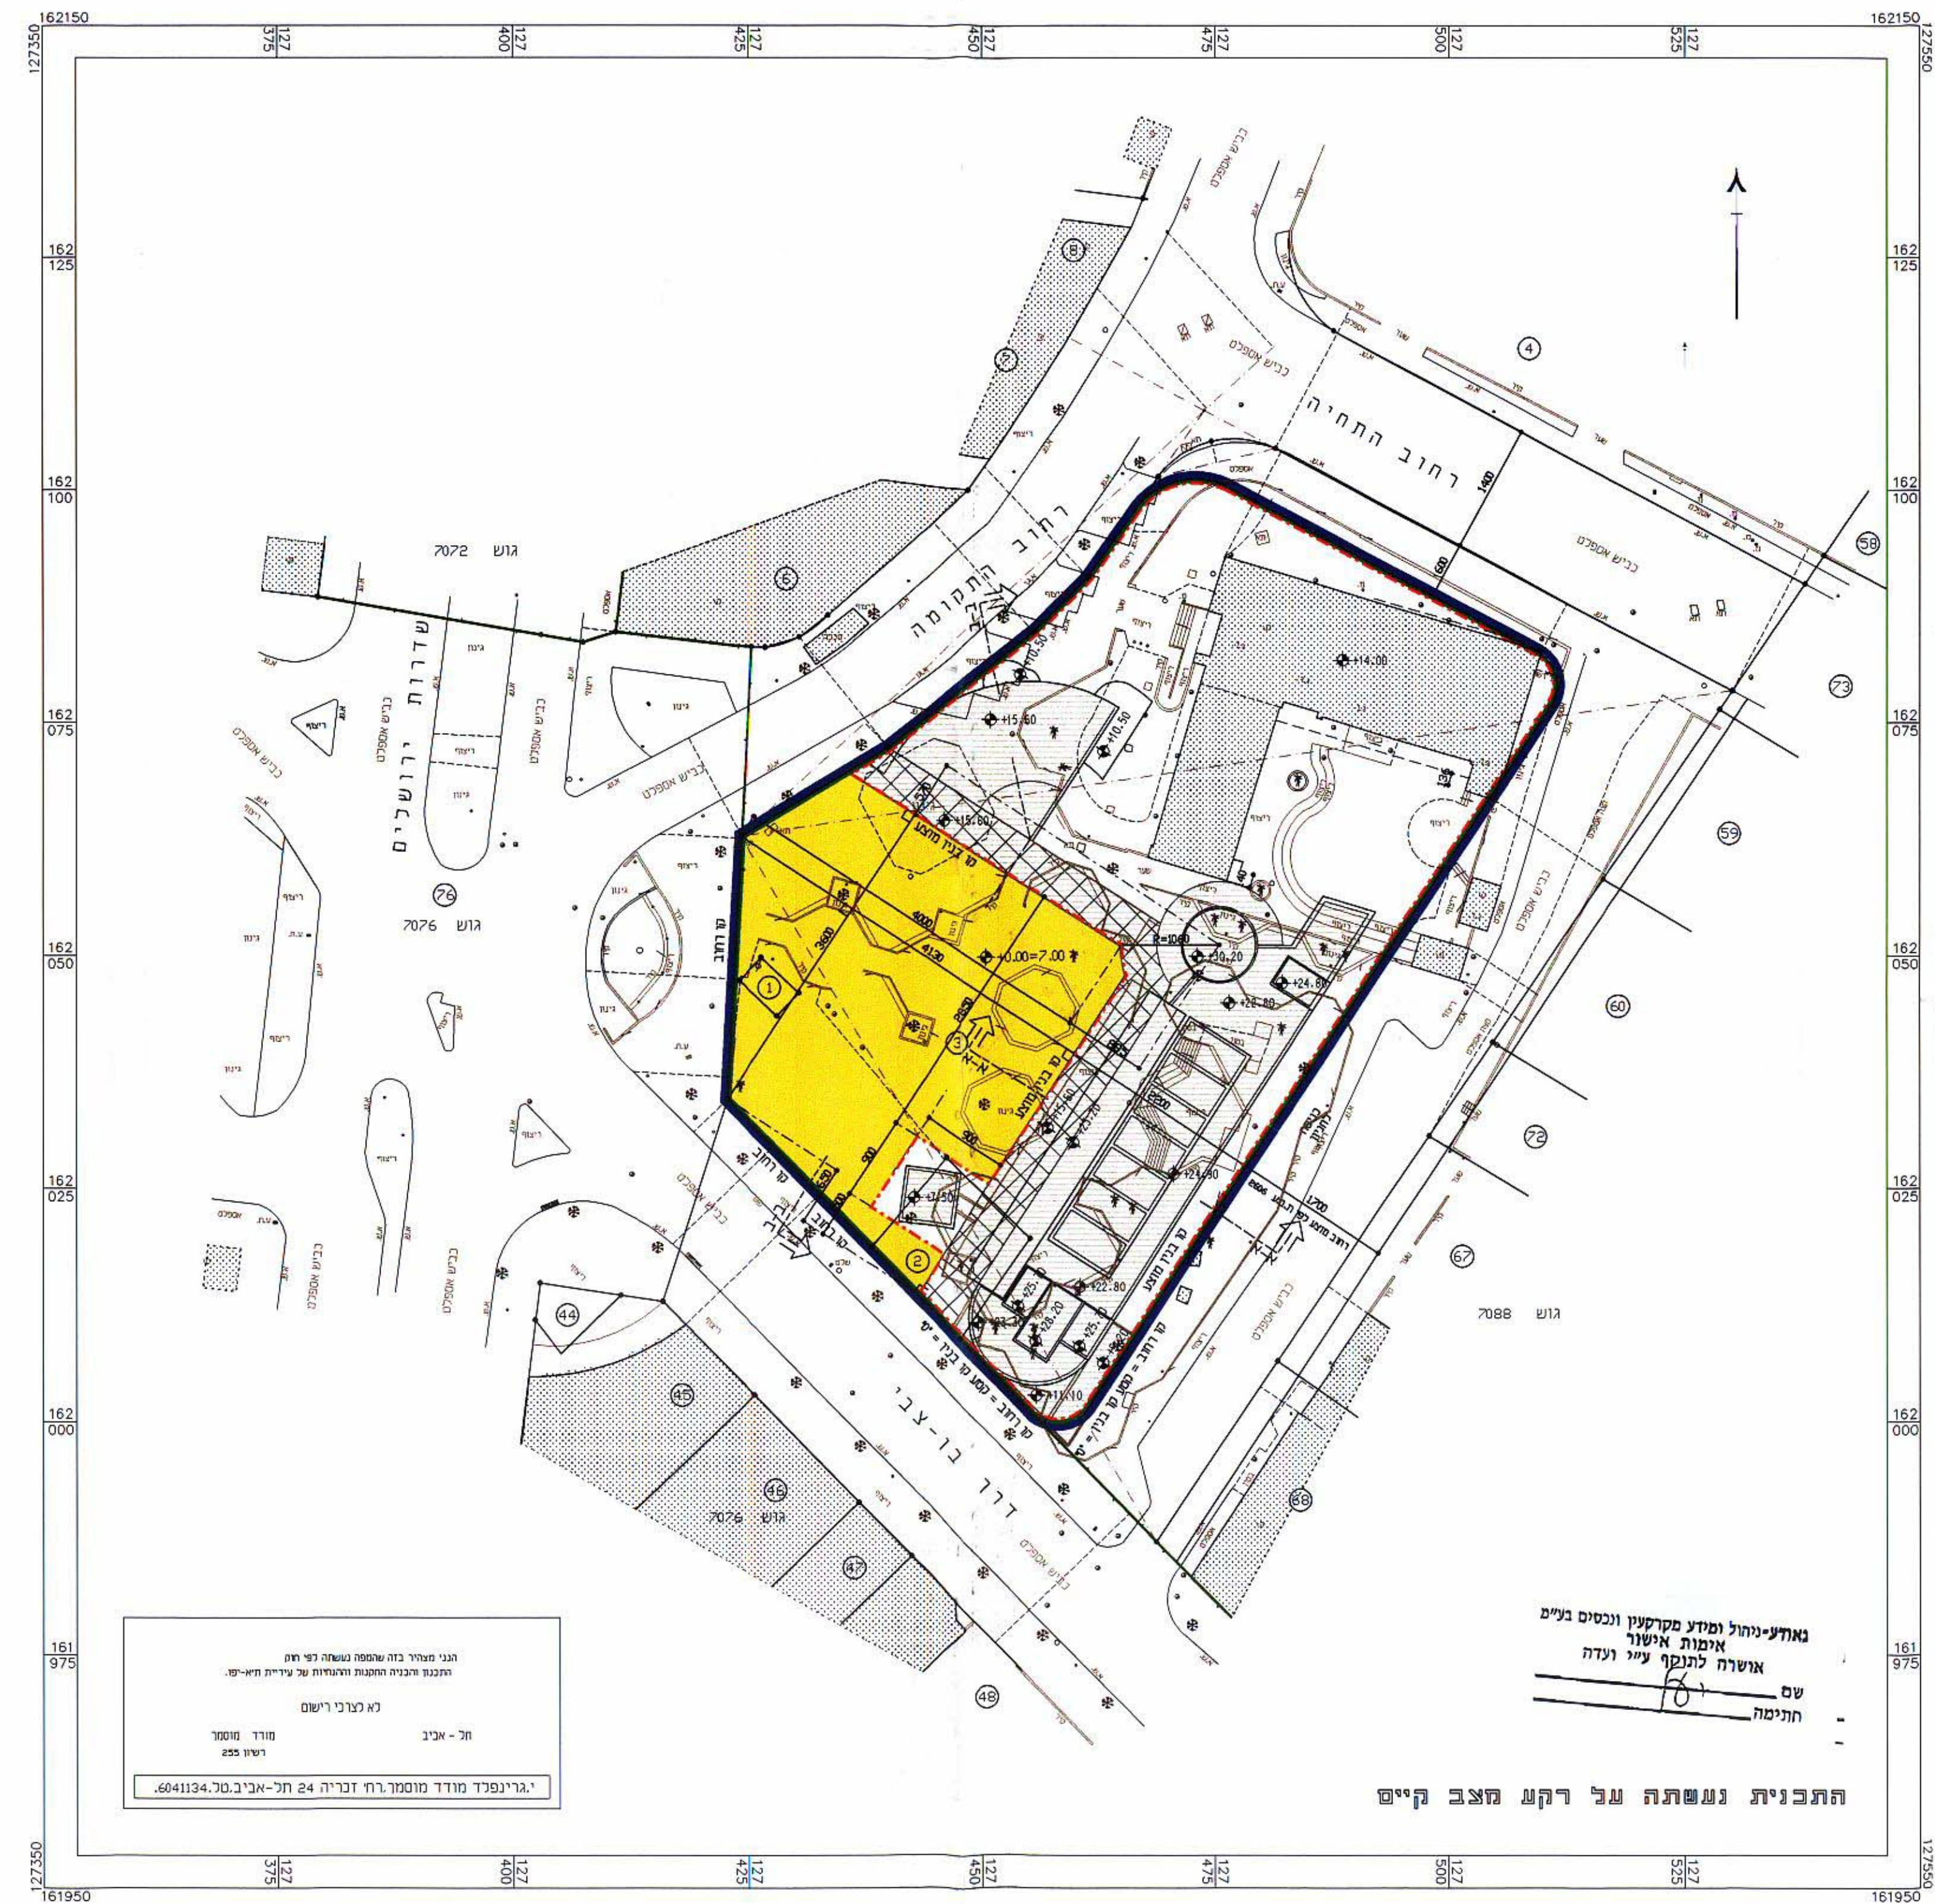

התכנית נעשתה על רקע הצב קיים

נא-ע-ניחול ומחזק מקדשיו ונכסים בנימי
אמנות ארסוני
אשרה לענק עני ועדה
שם חתימה

הגב' מנחם ביה שפחה נעשה לפי חוק
התכנון והבניה והתקנות וההוראות של עיריית תל-אביב-יפו.
לא רכזו רישום
חוק - איני
חוקר מוסמך
רשות 250
י.גריןפנד מודד מוסמך רח' זכריה 24 תל-אביב.טל. 6041134.