

29.1.85

מרחב תכנון מקומי תל-אביב-יפו תסריט לתכנית מפורטת מס' 2243 שכני מס' 1 לשנת 1982 לתכנית מכורטת מס' R/91

מרחב תכנון
בתל-אביב

מחוז: תל-אביב
נפה: תל-אביב-יפו
עיר: תל-אביב-יפו

גוש: 6636

חלקות: 63-69, 72-77, 90, 151, 158, 672, 714.

היוזם: הועדה המקומית לתכנון ולבניה
בעל הקרקע: שונים
המתכנן: הועדה המקומית לתכנון ולבניה
שטח התכנית: 9835 מ"ר

משרד הפנים
מנהל מחוז תל-אביב
הרשמה הסטטית לתכנון

מקרא



- גבול התכנית
- גבול גוש
- גבול חלקה
- גבול תכנית מס'

1684


הועדה המקומית לתכנון ולבניה תל-אביב-יפו	
שם התכנית: תכנית מכורטת מס' 2243	
המלצה למתן חוק ()	החלטה
תאריך: 17.12.84	פרוטוקול: 428
אשרה למתן חוק על ידי הועדה המקומית לתכנון ולבניה	
תאריך: 21.1.85	מס' חשבונית: 17.12.84
מחלקת: תכנון	
שם: תכנית מכורטת מס' 2243	
מס' חשבונית: 2515/82	מס' חשבונית: 1250
תאריך: 21.1.85	תאריך: 21.1.85

מרחב תכנון מקומי תל-אביב-יפו
תוכנית מפורטת מס' 2243
הועדה המקומית לתכנון ולבניה
מס' 171224
החליטה לתת חוק
לדכונות.
מרחב תכנון
יושב ראש הועדה
12.385
תאריך: 21.1.85

גוש 6625

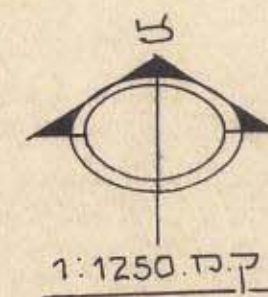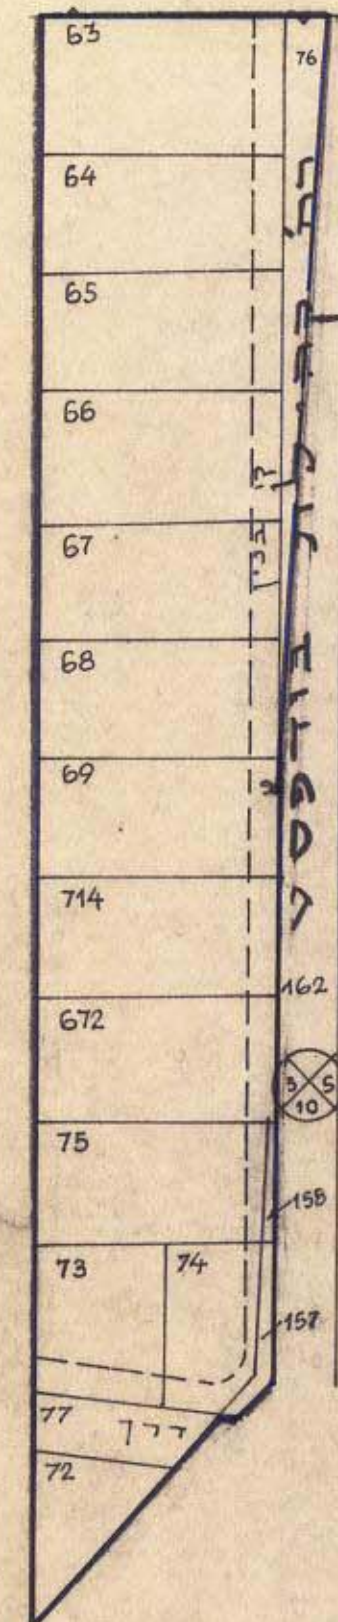


רח' מנחם בגין
גוש 6625

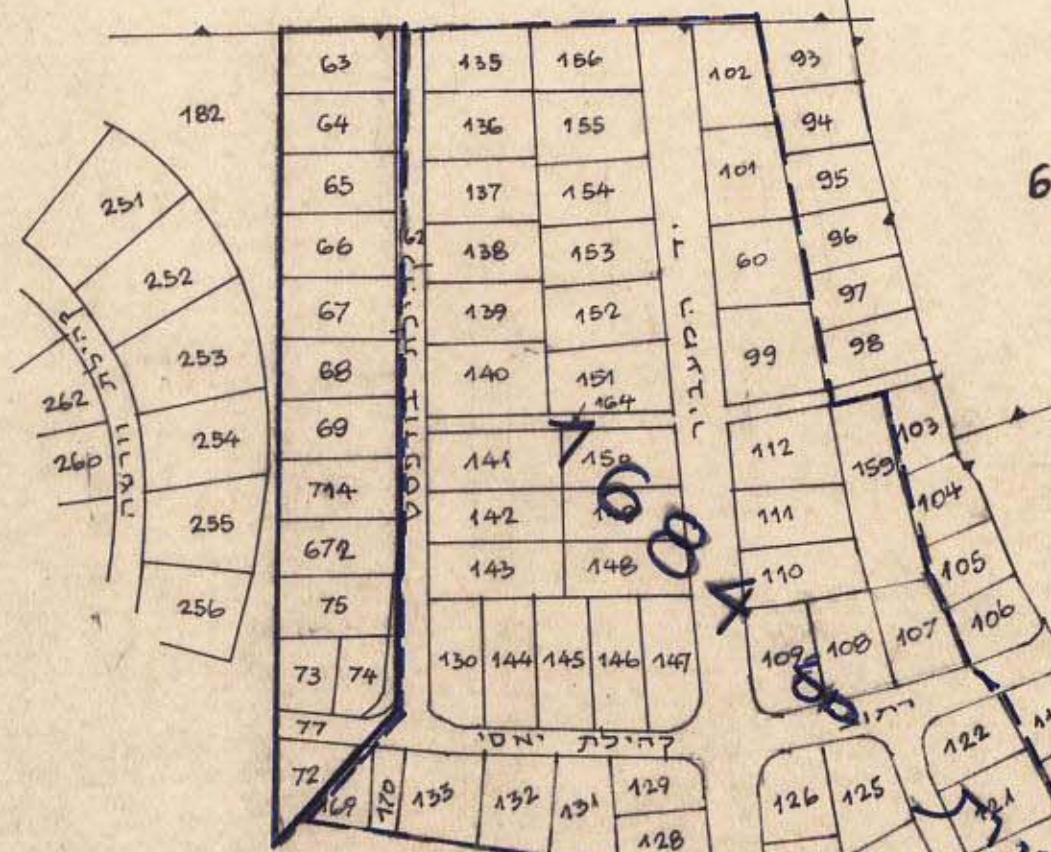

גוש 6623

גוש 6636

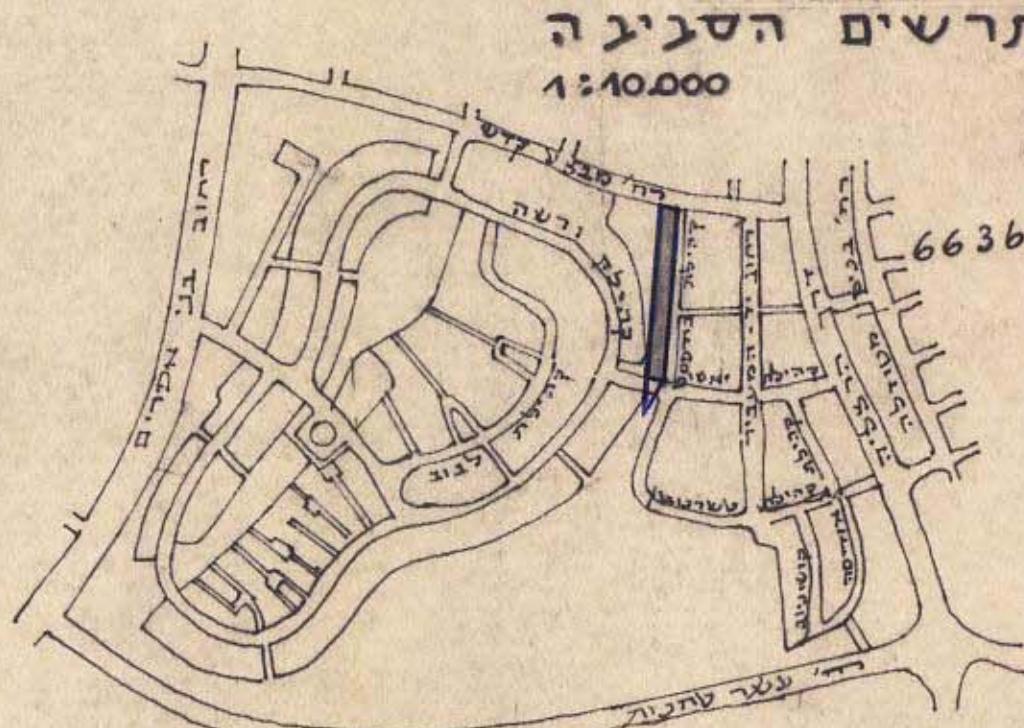

תרשים הסביבה
1:10,000

גוש 6637

