חתימה	נשלח ל:	תאריך	מס'

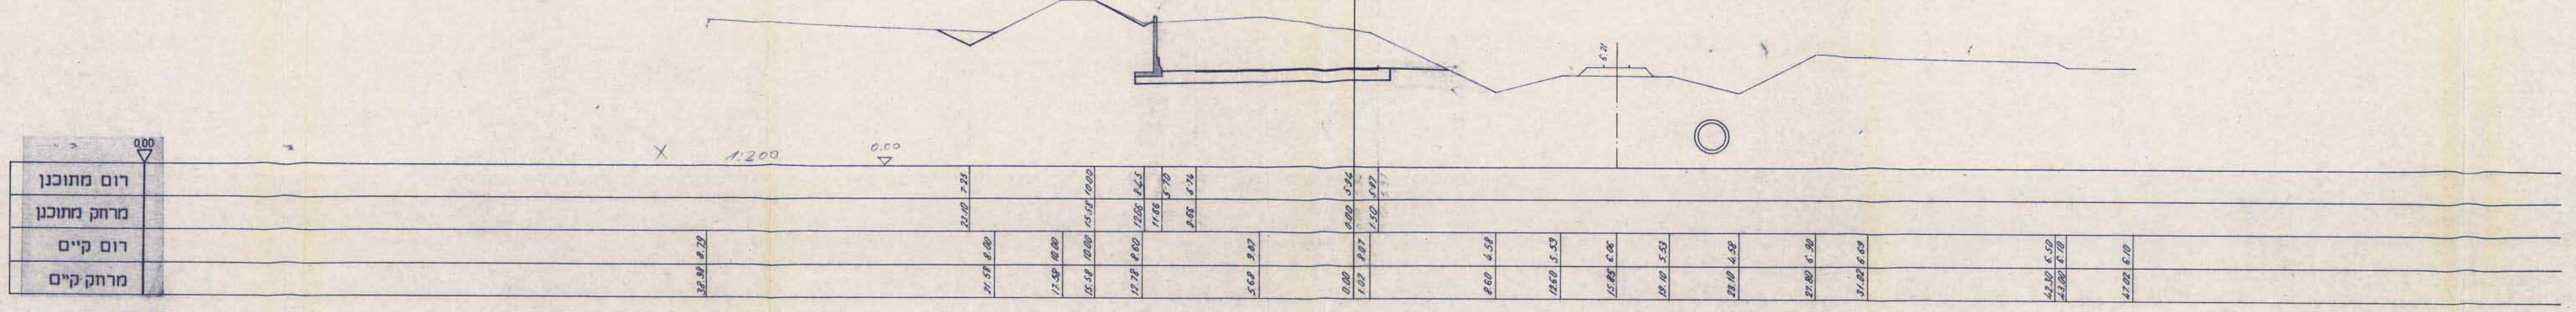

97+60

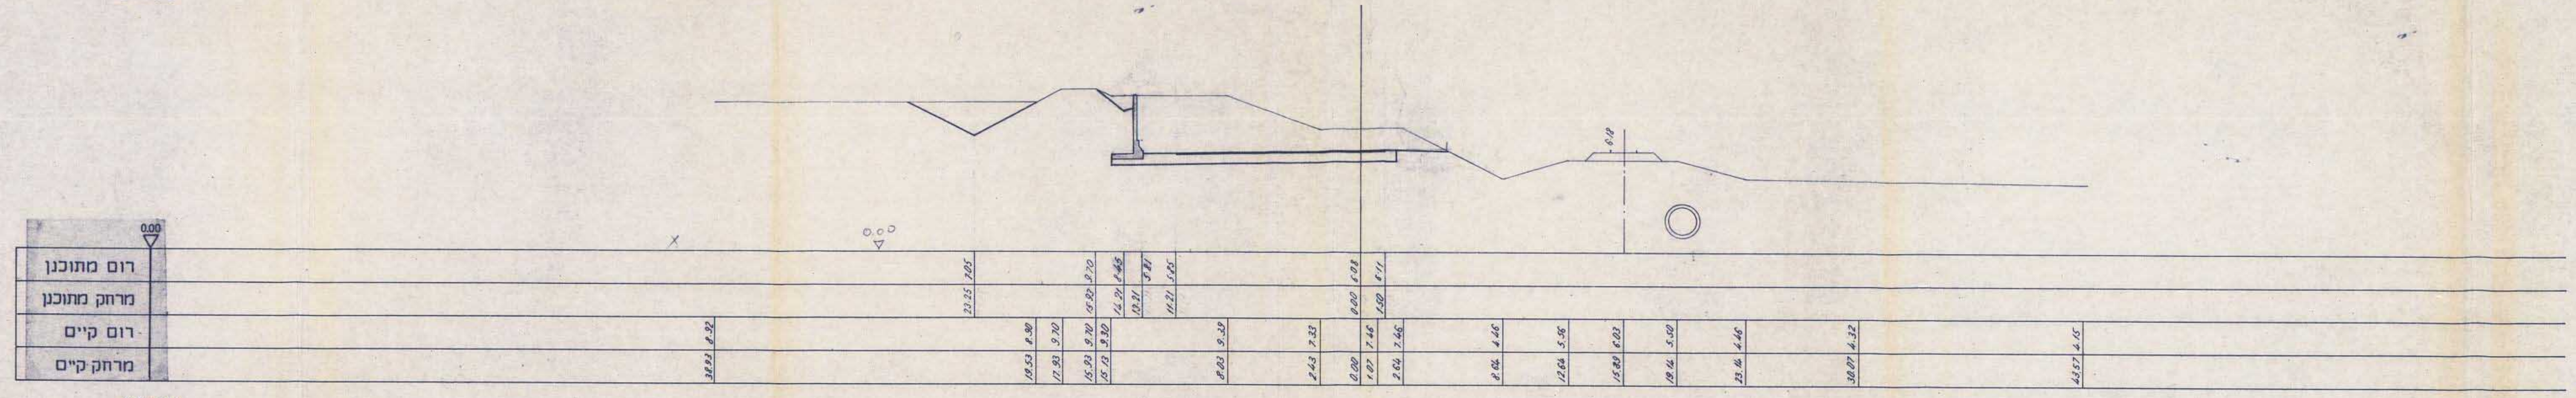

97+20

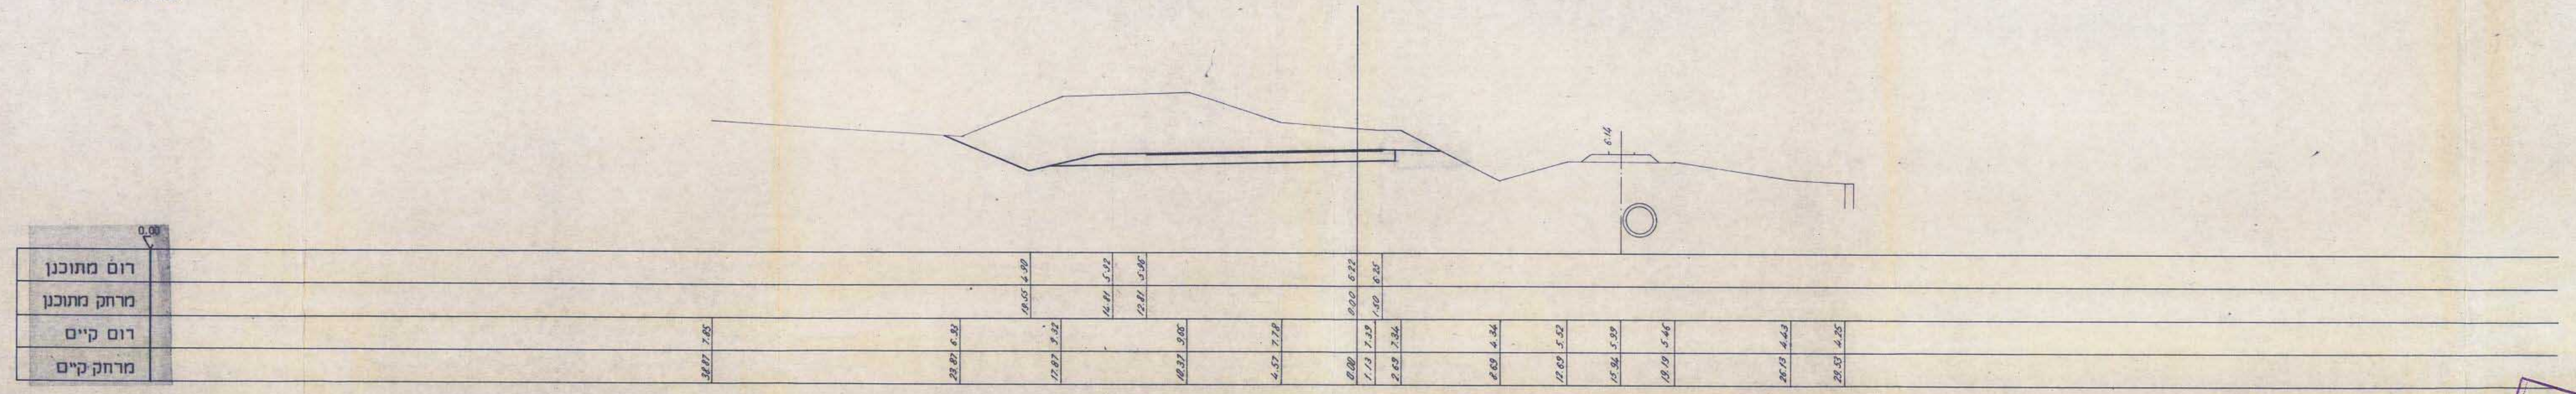

96+80

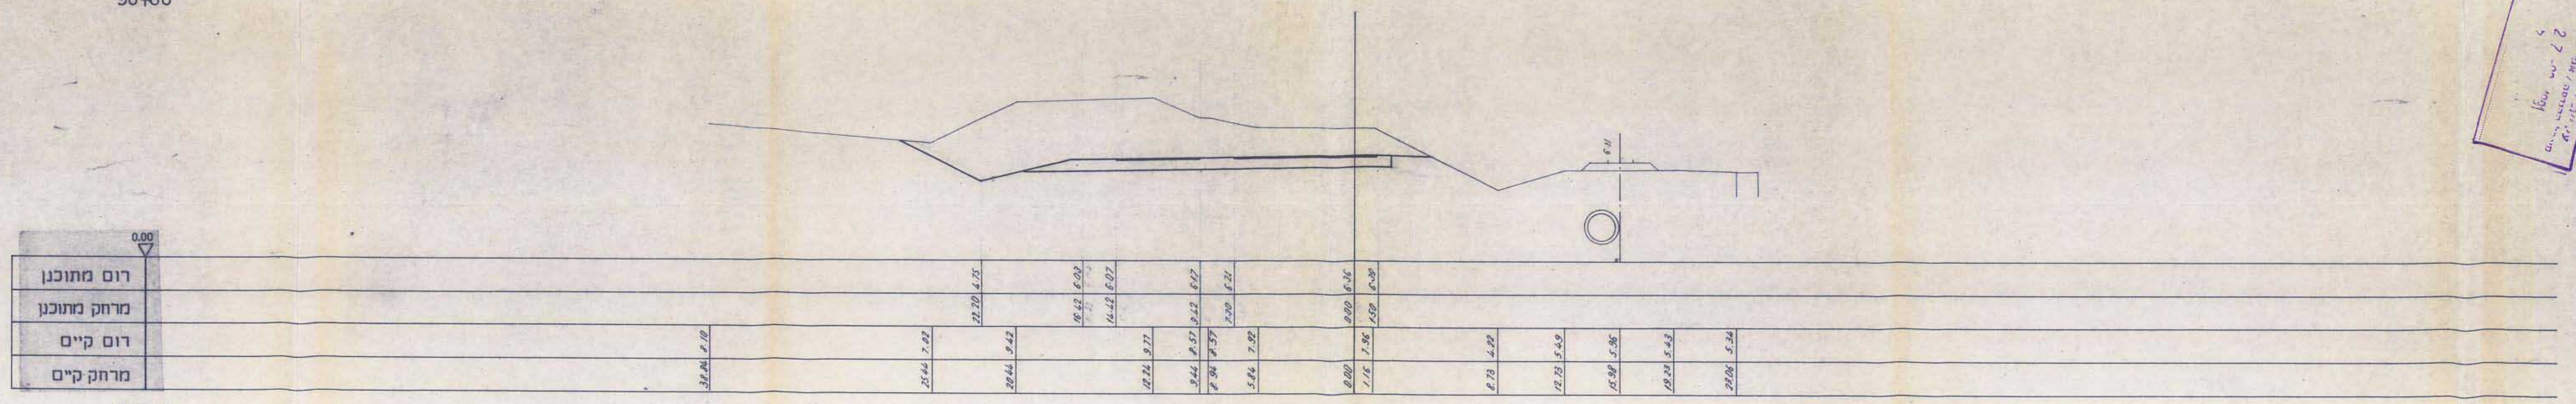

96+40

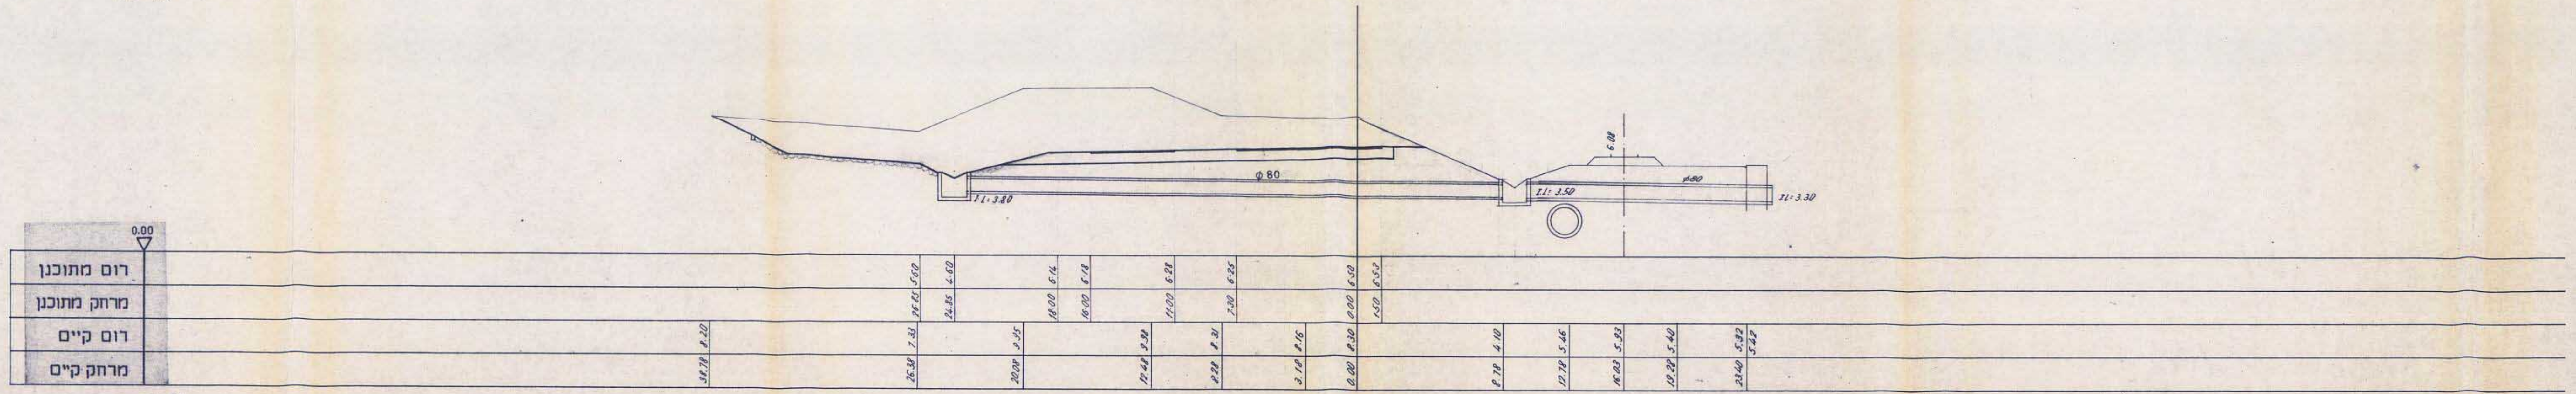

96+00

גאודע-ניהול ומידע מקרקעין ונכסים בע"מ
אימות אישור
אושרה לתוקף ע"י ועדה
שם
חתימה

לביצוע

מס' NO.	תאור DESCRIPTION	שרטט DRAWN	תאריך DATE	אישר APPROVED

REVISION שינויים

חב' נתיבי אילון בע"מ
תל-אביב ישראל
AYALON HIGHWAYS CO. LTD.
TEL-AVIV ISRAEL

PROJECT שם הפרויקט
פרויקט אילון - שלב א'
קטע רח' ההלכה - שד' רוקח

PLAN שם התכנית
מסלול S-B
חתכים לרוחב
96+00 ÷ 97+60

DESIGNER המתכנן
חסון-ירושלמי מהנדסים יועצים בע"מ
מדידות תכנון ופקוח בהנדסה אזרחית
תל אביב, רח' יהודה המכבי 49 טלפון 453805 444567

CONT. CO. מס' חוזה

PREPAR תכנן: חיה	SCALE קנ"מ: 1 : 200	DATE תאריך: מאי 1987
DRAWN שרטט: חיה		
VERIFIED ביקר: חסון	DRWG. NO. מס' התכנית	REF. NO. הוצאה
APPROVED אישר	ח'/513-87-03/41S	