



מס'	תאריך	נשלח ל:	תפוצה

גאודי-ניהול (פרט מקומי) ונכסם בנים
אוסף - אישור
אשרה לנכס ציוד ועד
שם
חתימה

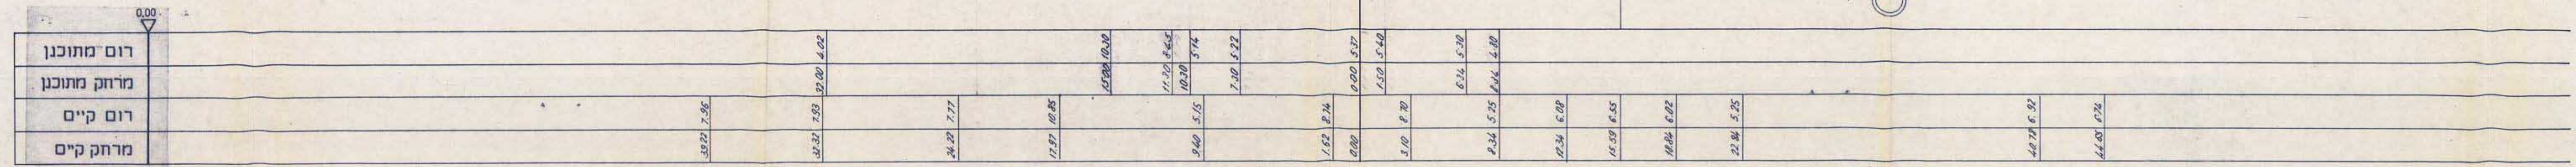


רום מתוכנן	0.00
מרחק מתוכנן	
רום קיים	
מרחק קיים	

99+60

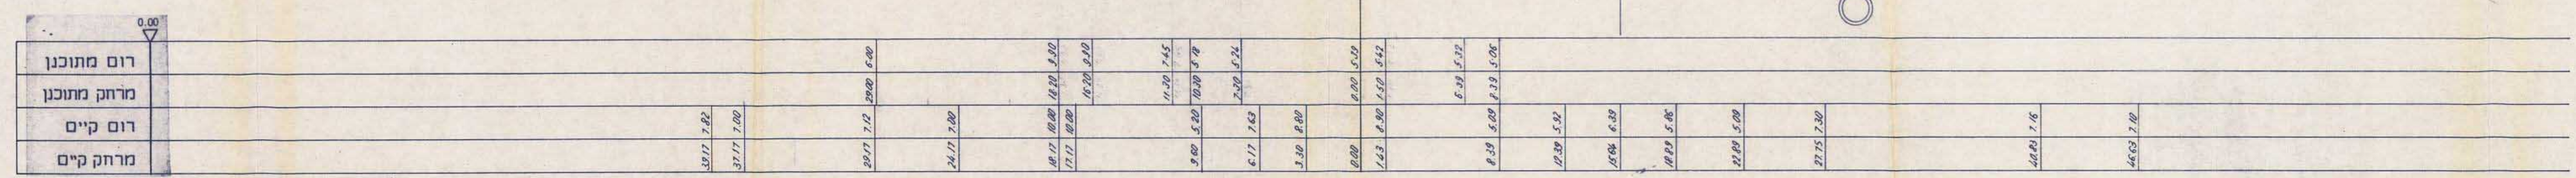


רום מתוכנן	0.00
מרחק מתוכנן	
רום קיים	
מרחק קיים	

99+20

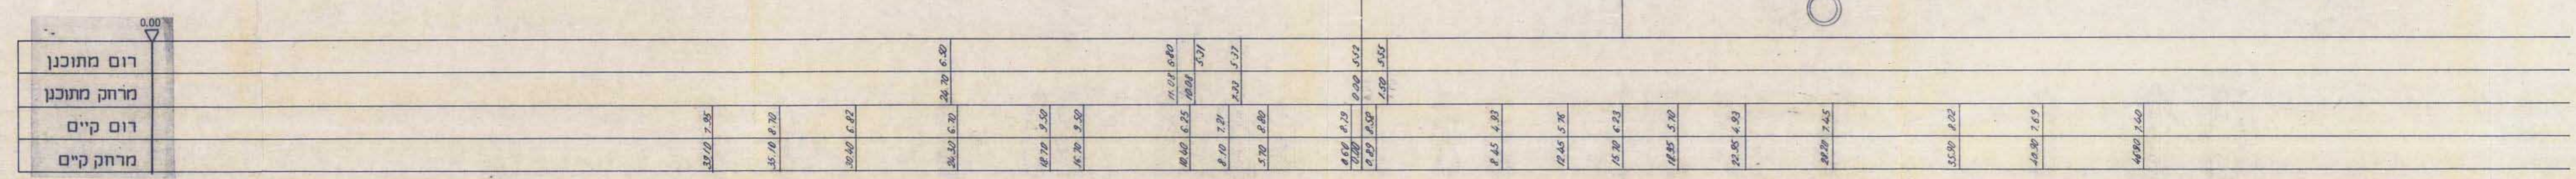


רום מתוכנן	0.00
מרחק מתוכנן	
רום קיים	
מרחק קיים	

98+80

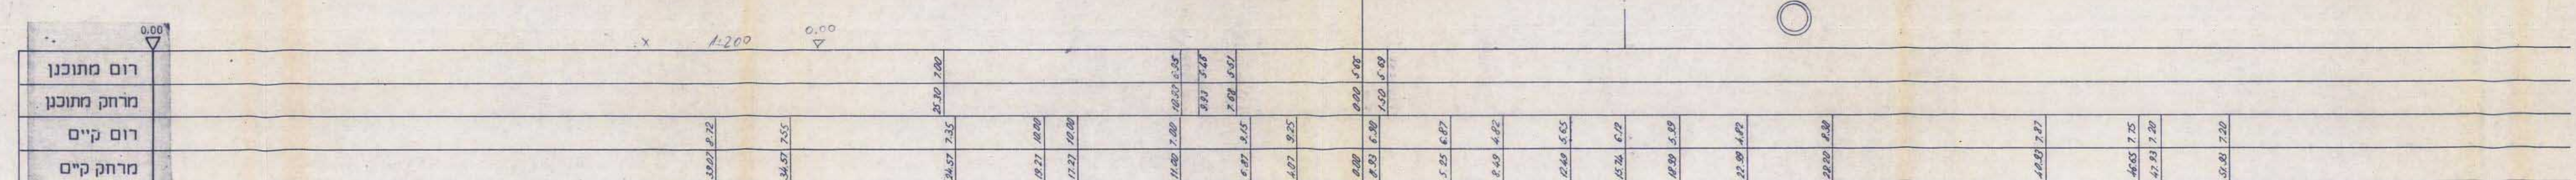

רום מתוכנן	0.00
מרחק מתוכנן	
רום קיים	
מרחק קיים	

98+40

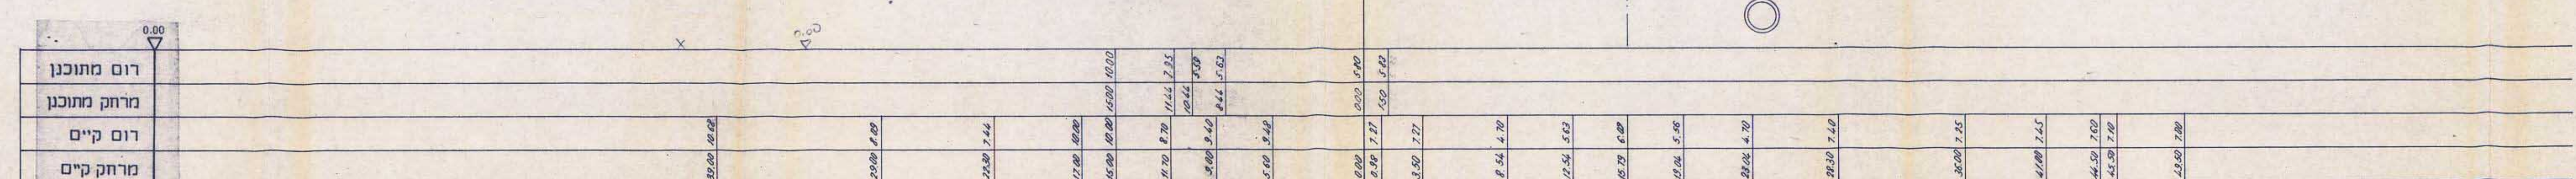

רום מתוכנן	0.00
מרחק מתוכנן	
רום קיים	
מרחק קיים	

98+00

לביצוע

שם הפרויקט		שם התכנית	
פרויקט - אילון - שלב א'		מסלול S-8 חתכים לרוחב 98+00 + 99+60	
DESIGNER		CONTR. CO.	
חמון-ירושלמי מנהלים יועצים בנים מדיניות תכנון ופקוח בהנדסה אורנית 44567 453805		חמון-ירושלמי מנהלים יועצים בנים מדיניות תכנון ופקוח בהנדסה אורנית 44567 453805	
PREPARED	DATE	SCALE	קנה
ד"ר	1987	1:200	מאי
DRAWN	DATE	SCALE	קנה
ד"ר	1987	1:200	מאי
VERIFIED	DATE	SCALE	קנה
ד"ר	1987	1:200	מאי
APPROVED	DATE	SCALE	קנה
ד"ר	1987	1:200	מאי