

שינוי מס' 1 לשנת 1998 לתכנית מפורטת מס' 1602
שינוי מס' 1 לשנת 1998 לתכנית מפורטת מס' 1602א

מוחזז: תל אביב
נפה: תל אביב - יפו
עיר: תל אביב - יפו

תחולת התכנית:
גוש 7109 חלקה 278

בעל הקרקע:
עופר ודינה שגב - שגב נכ
עיריית תל-אביב-יפו

המותכנן:
בר שגיא-ורשבסקי אדרי

התטריט חוכן על בסיס מפת מדידה עדכנית
למאריך _____ שטח _____
תת יבשת הימם (מאגניו הוועד)
הת יבמת המת כנן
הר שטח ורשמי מדינות
המדינה (מל-מדינה)

מקרא	מקרא מצב מוצע
------	---------------

-  גבול תכנית
-  גבול גוש
-  חלקה קיימות
-  תכנית תקפה

דרך מוצעת

מעורב מיוחד


פה ש. מ. ל. ד.
 בן יסני
 בן עסאל
 ש. מ. ל. ד.

אדם שאינם כלולים בשטח התוכנית

 אזור משחרי

 תכנון בעתיד

טבלת סטודים בעב חפז				טבלת סטודים בעב חפז			
יעוד	טש עיוד	מחטס %	יעוד	טש עיוד	מחטס %	יעוד	טש עיוד
דיר דייט	13	1.8	דיר דייט	13	1.8	דיר דייט	13
מער עיוד	673	98.2	מער עיוד	673	98.2	מער עיוד	673
ס"ר חטס	686		ס"ר חטס	686		ס"ר חטס	686

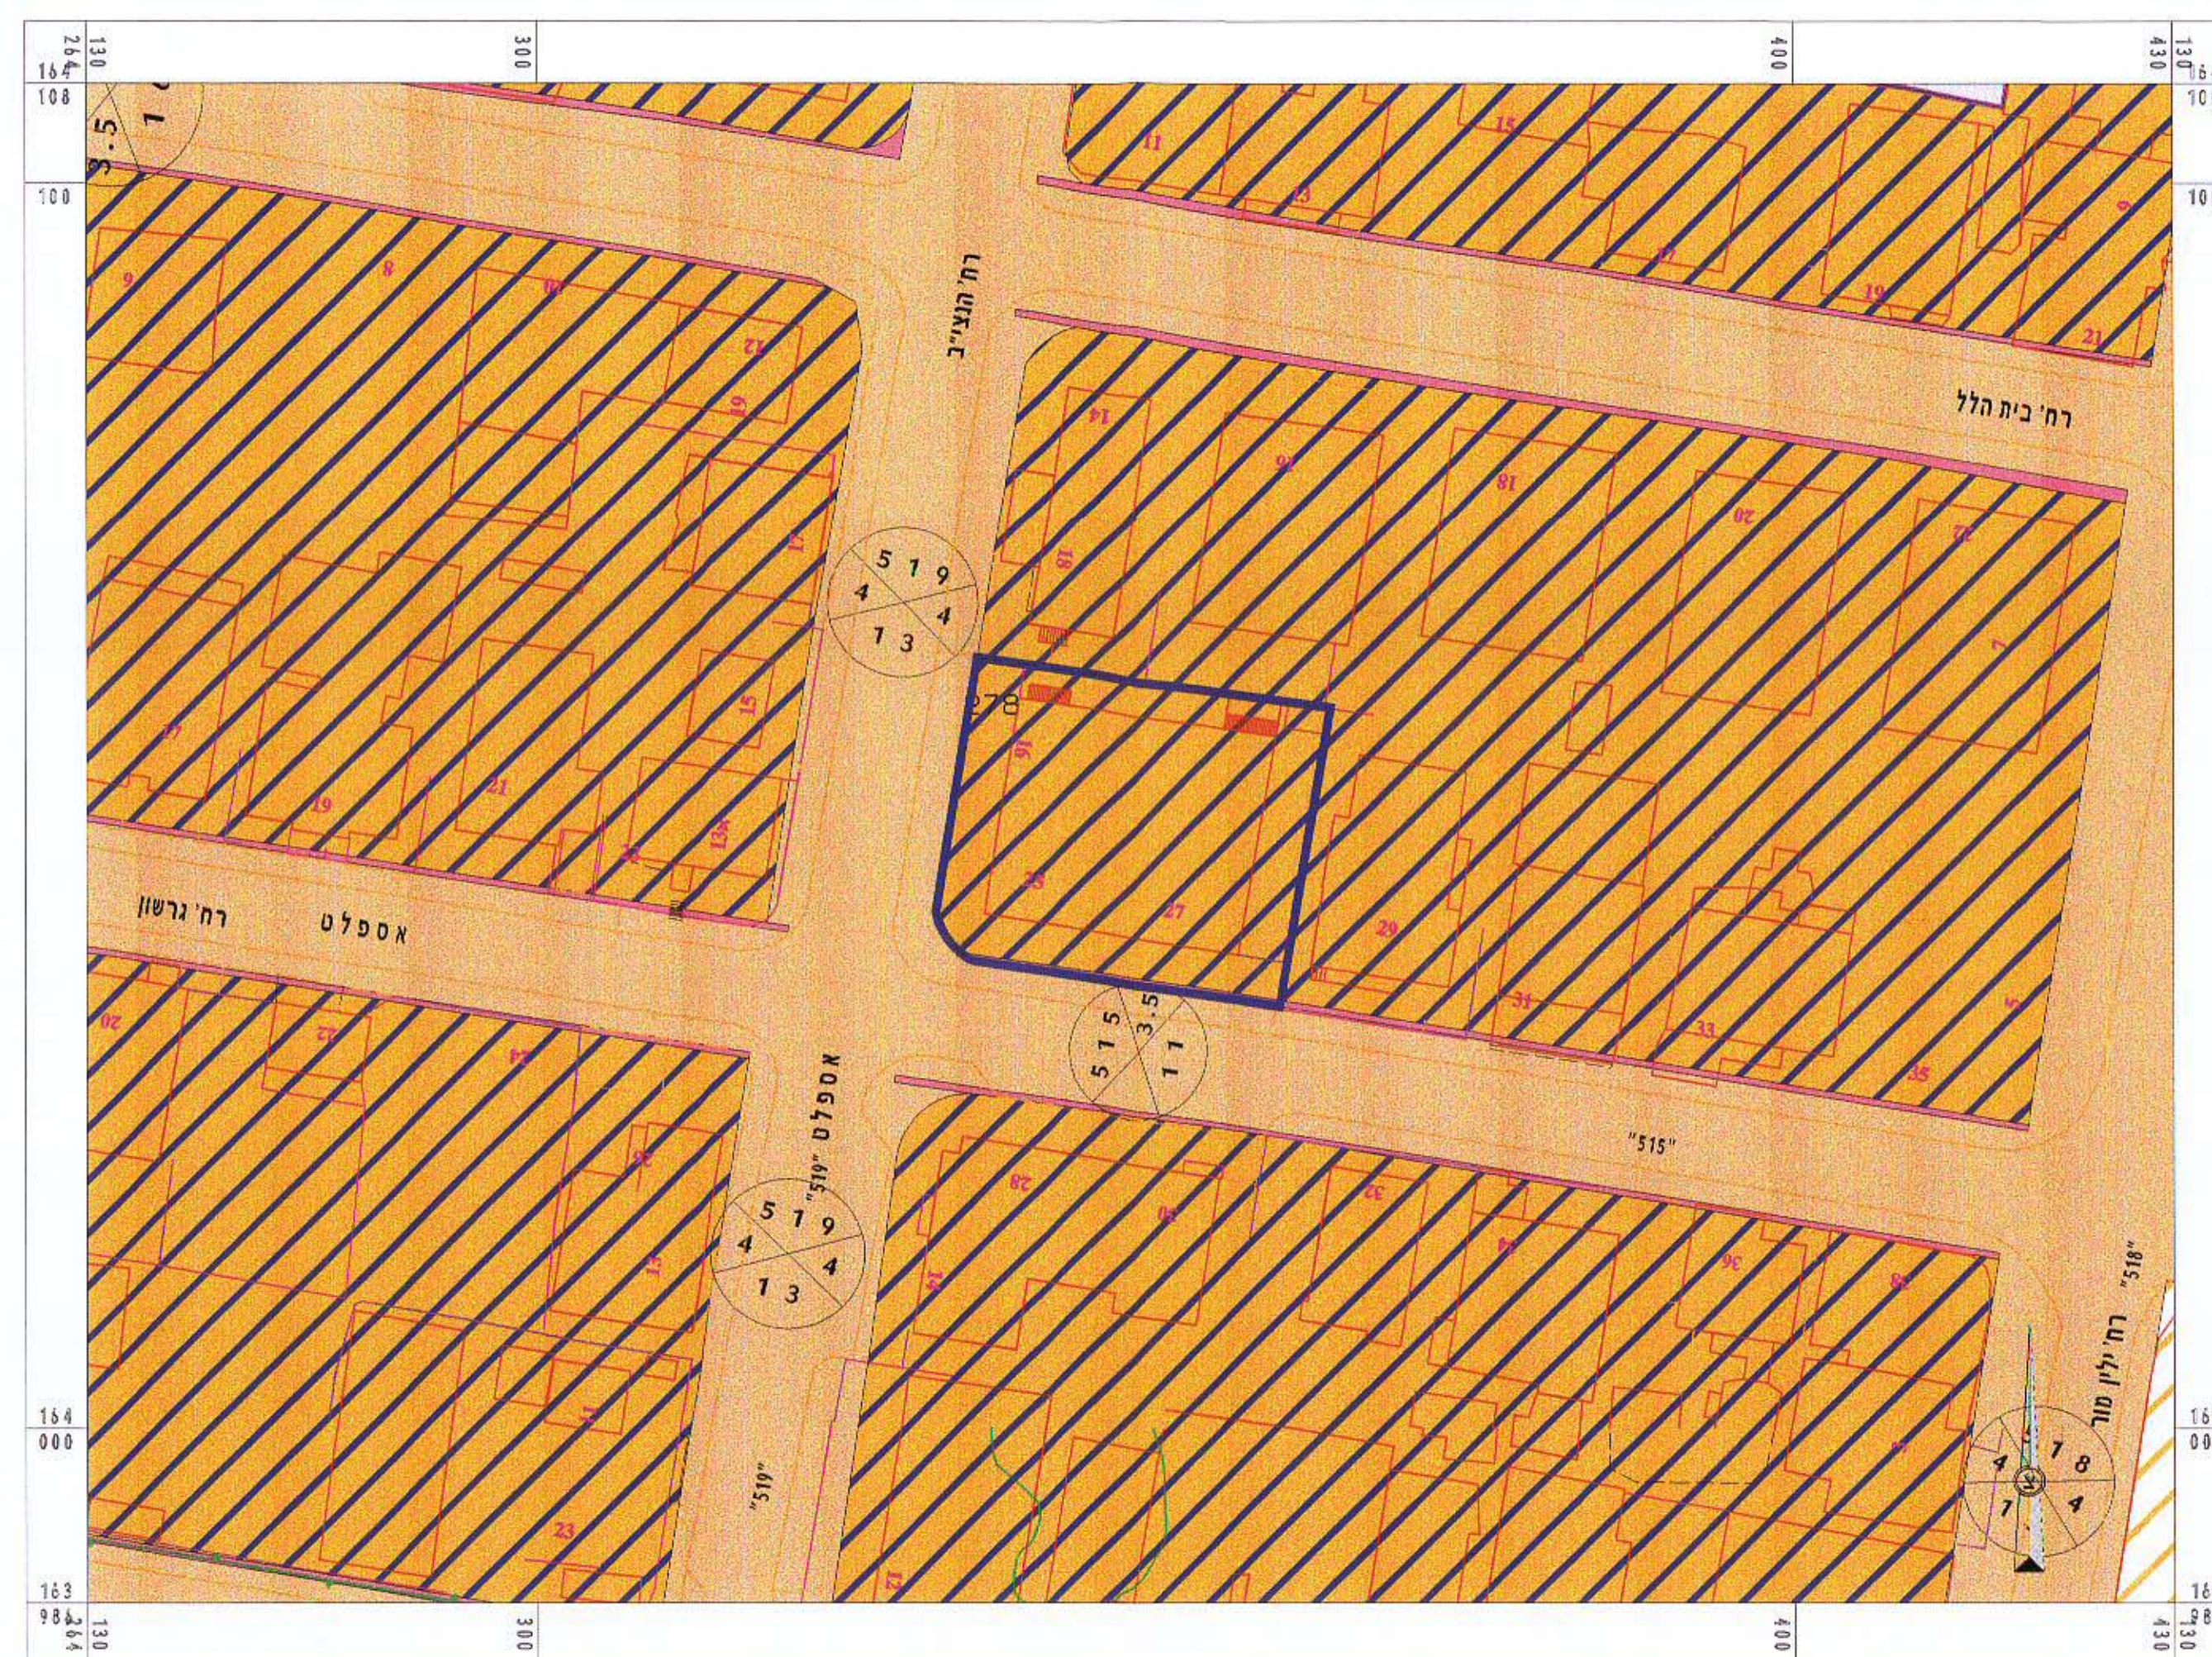

תכנית מצב קיים קנ"מ 1:500



תכנית מצב מוצע קנ"מ 1:500