


מאוסרת


מקדמת מס' 3

נספח בינוי מנחה תכנית מתאר מס' 2778


משרד המגורים מחוז תל אביב
חוק התכנון והבניה חש"ת 1965
אישור תכנית מס' 2448/א
התכנית מאושרת מכח
סעיף 108(ג) לחוק
שטחן לשטר
היקף פועל המהירות
מא' 6.00

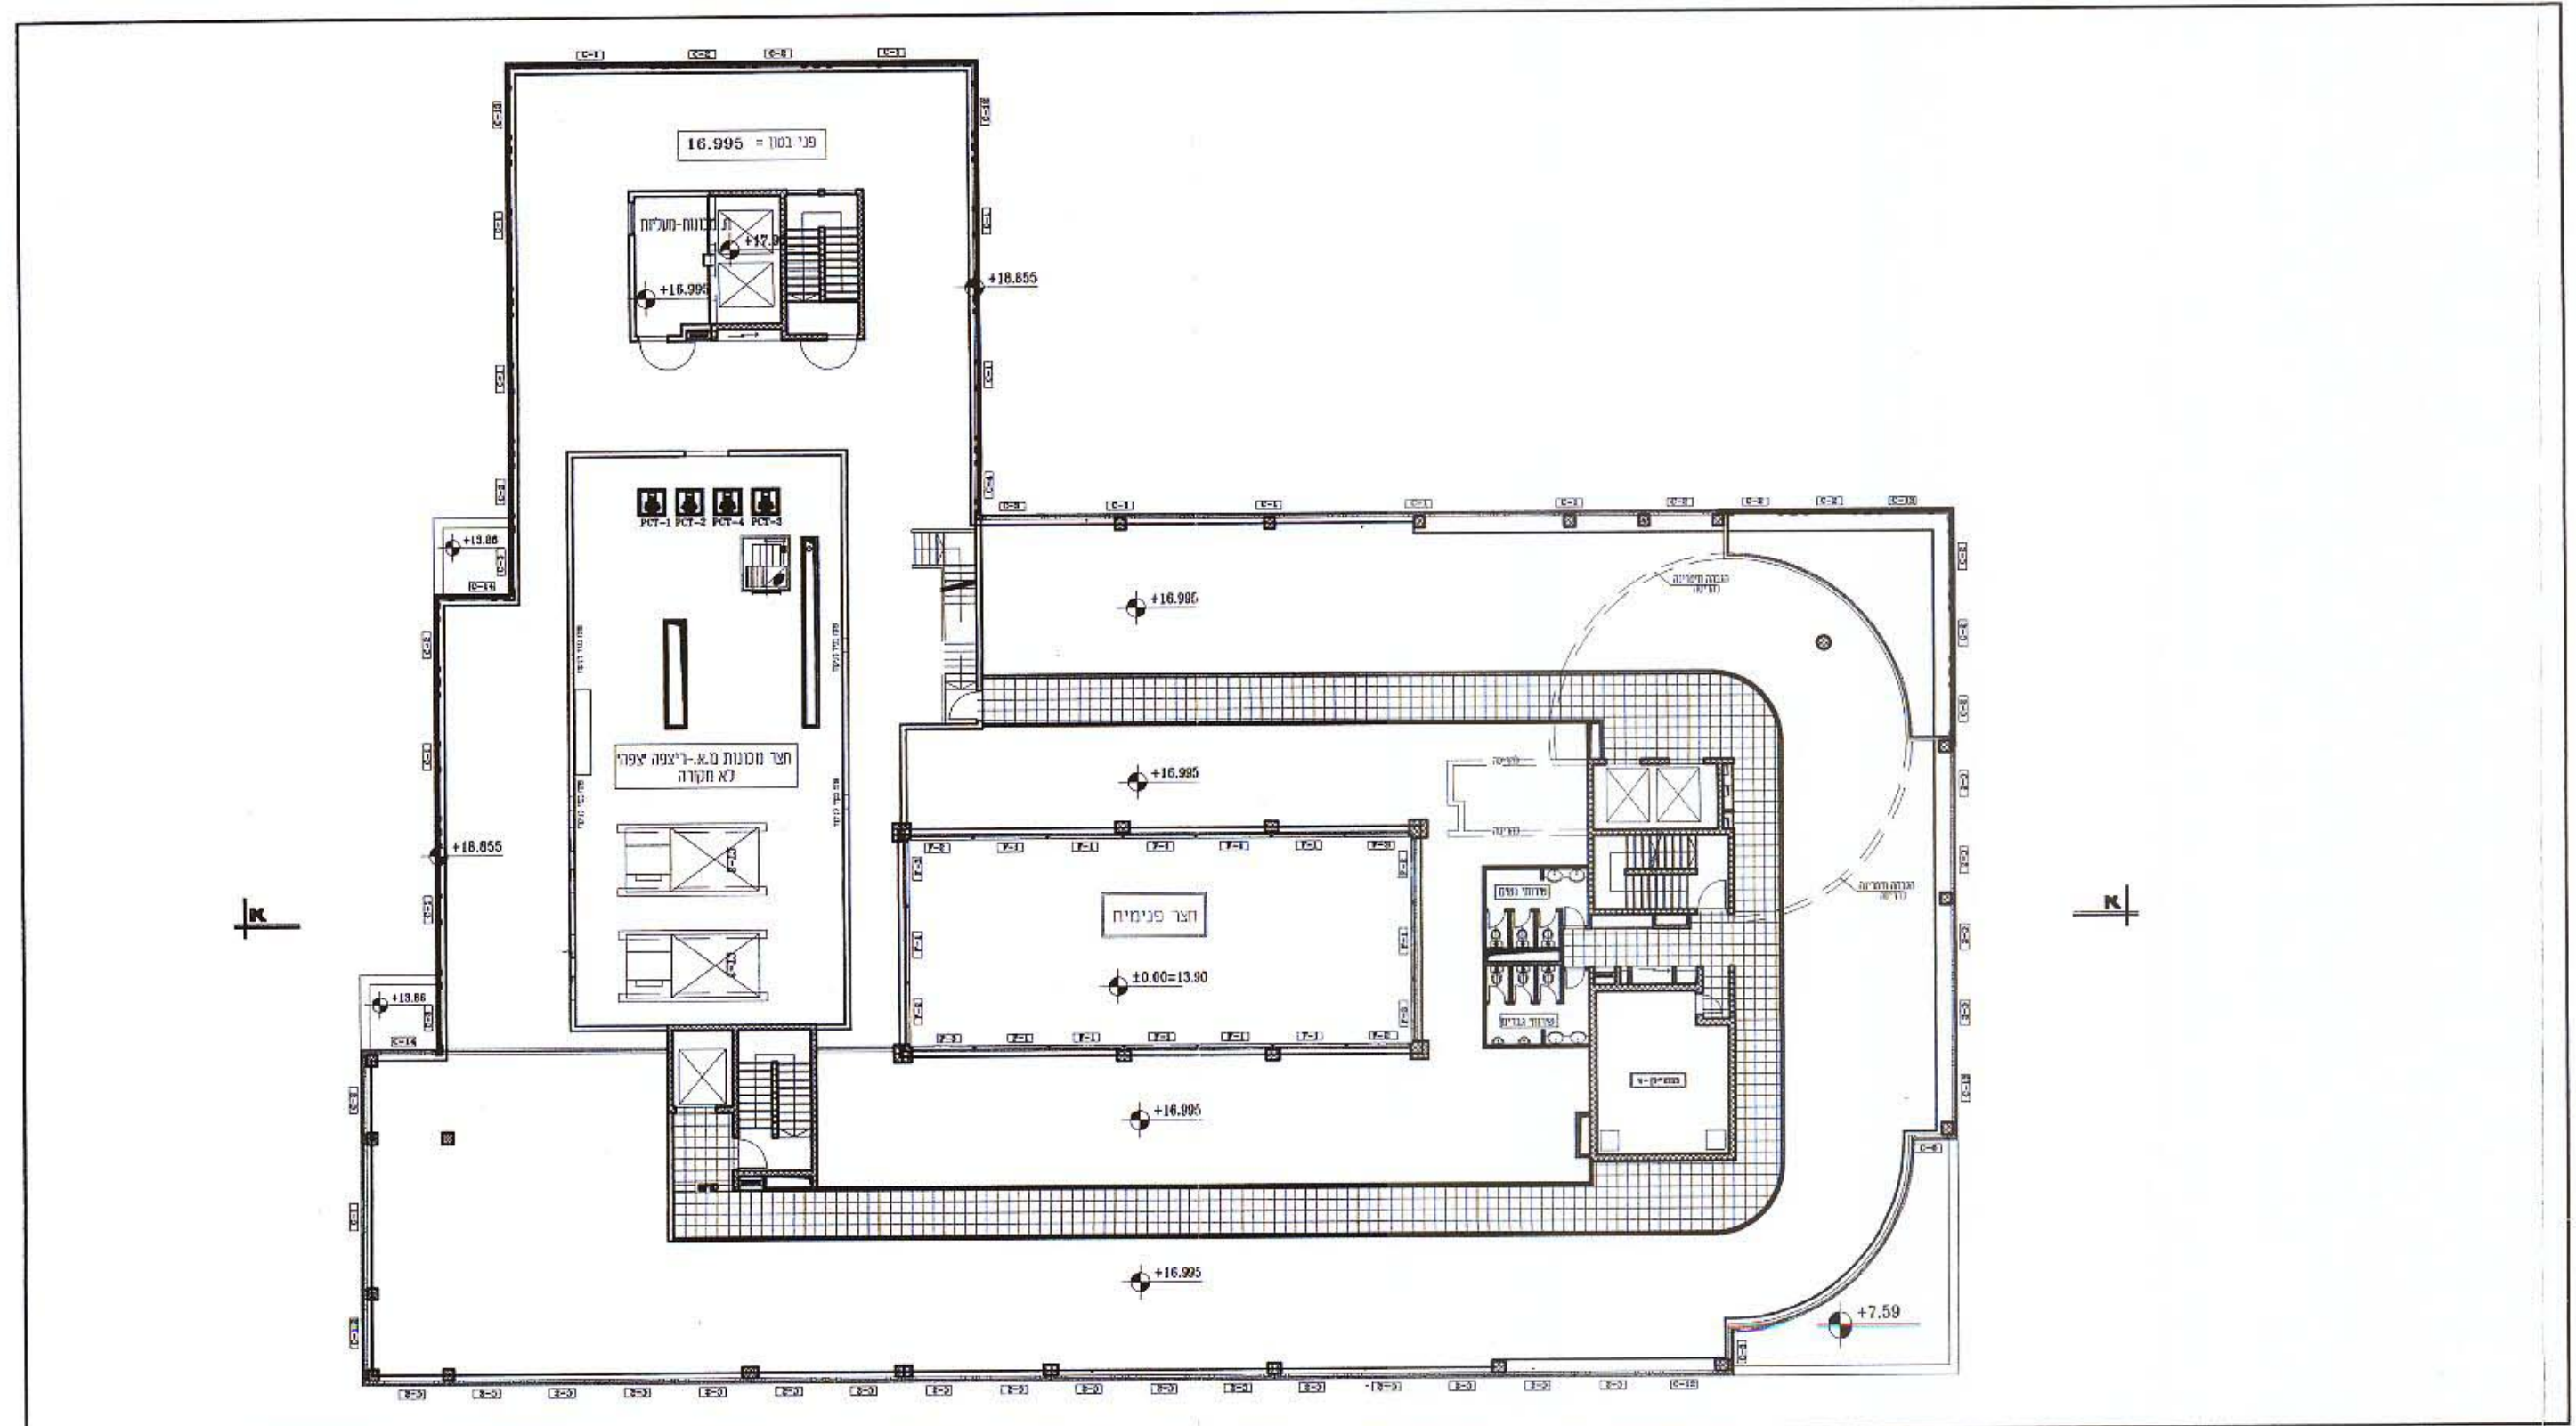

תכ' קומה ה' (+16.995=30.895) ק.מ. 250 : 1

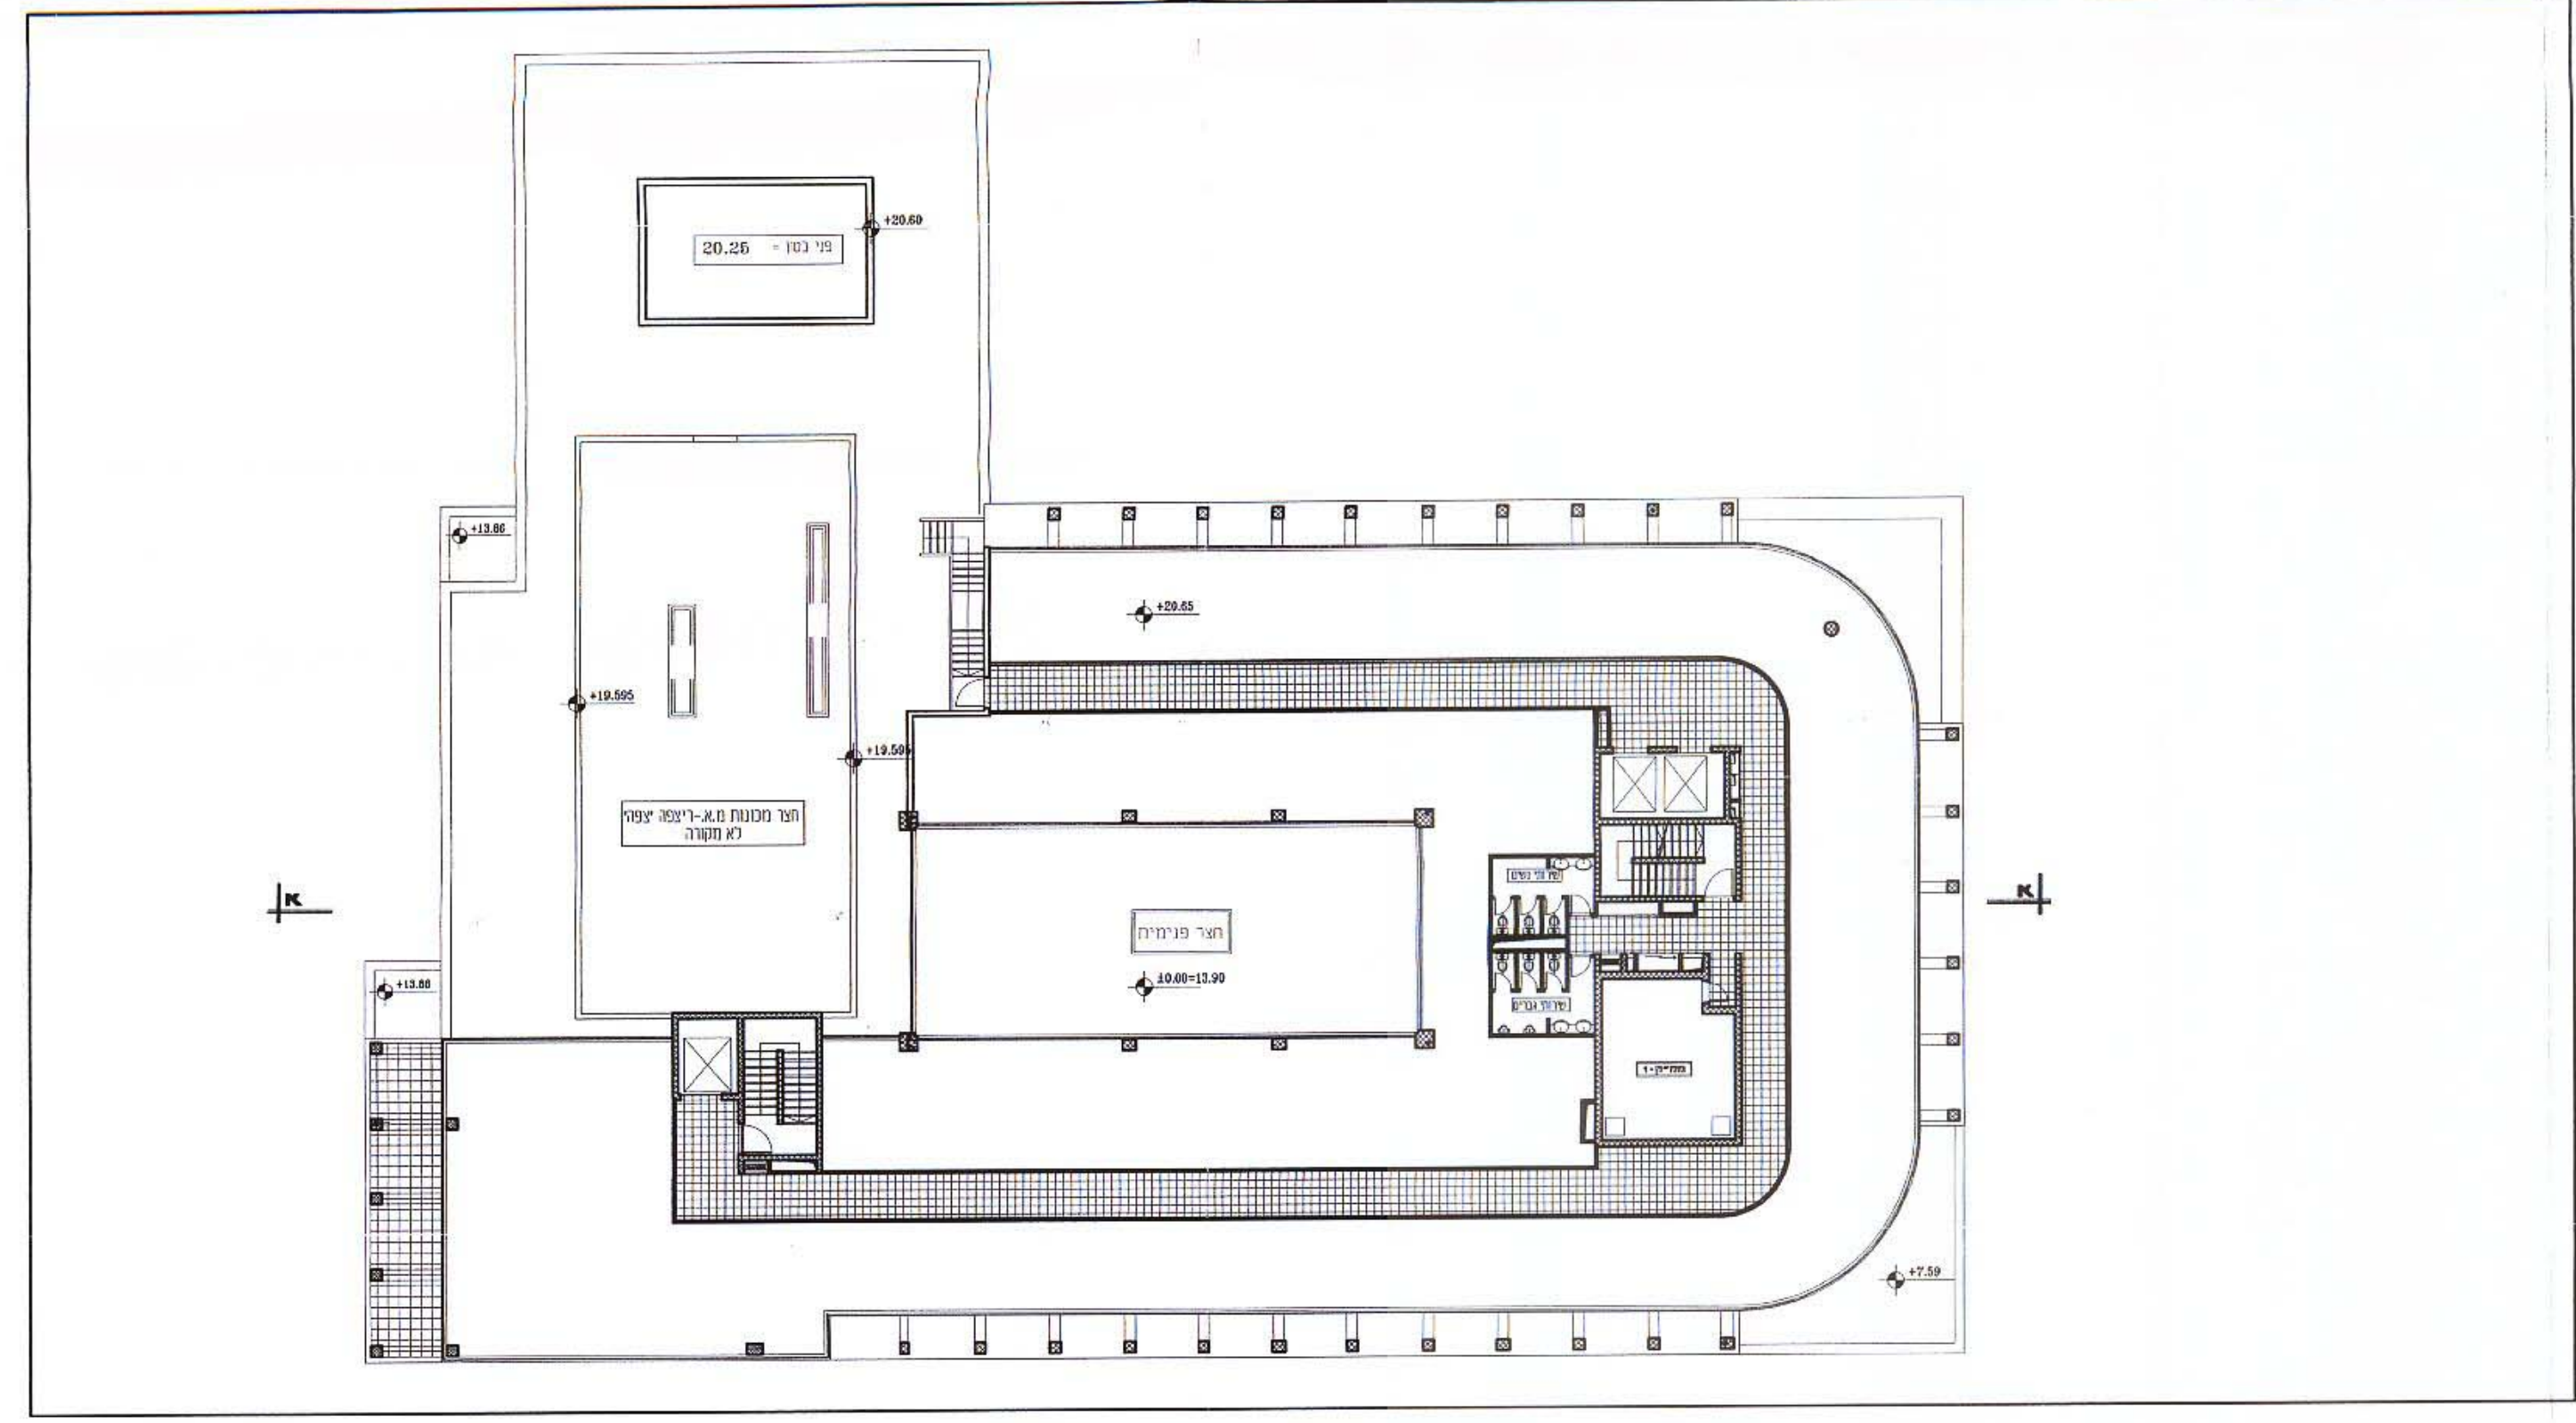


תכ' קומה ו' (+20.65=34.55) ק.מ. 250 : 1

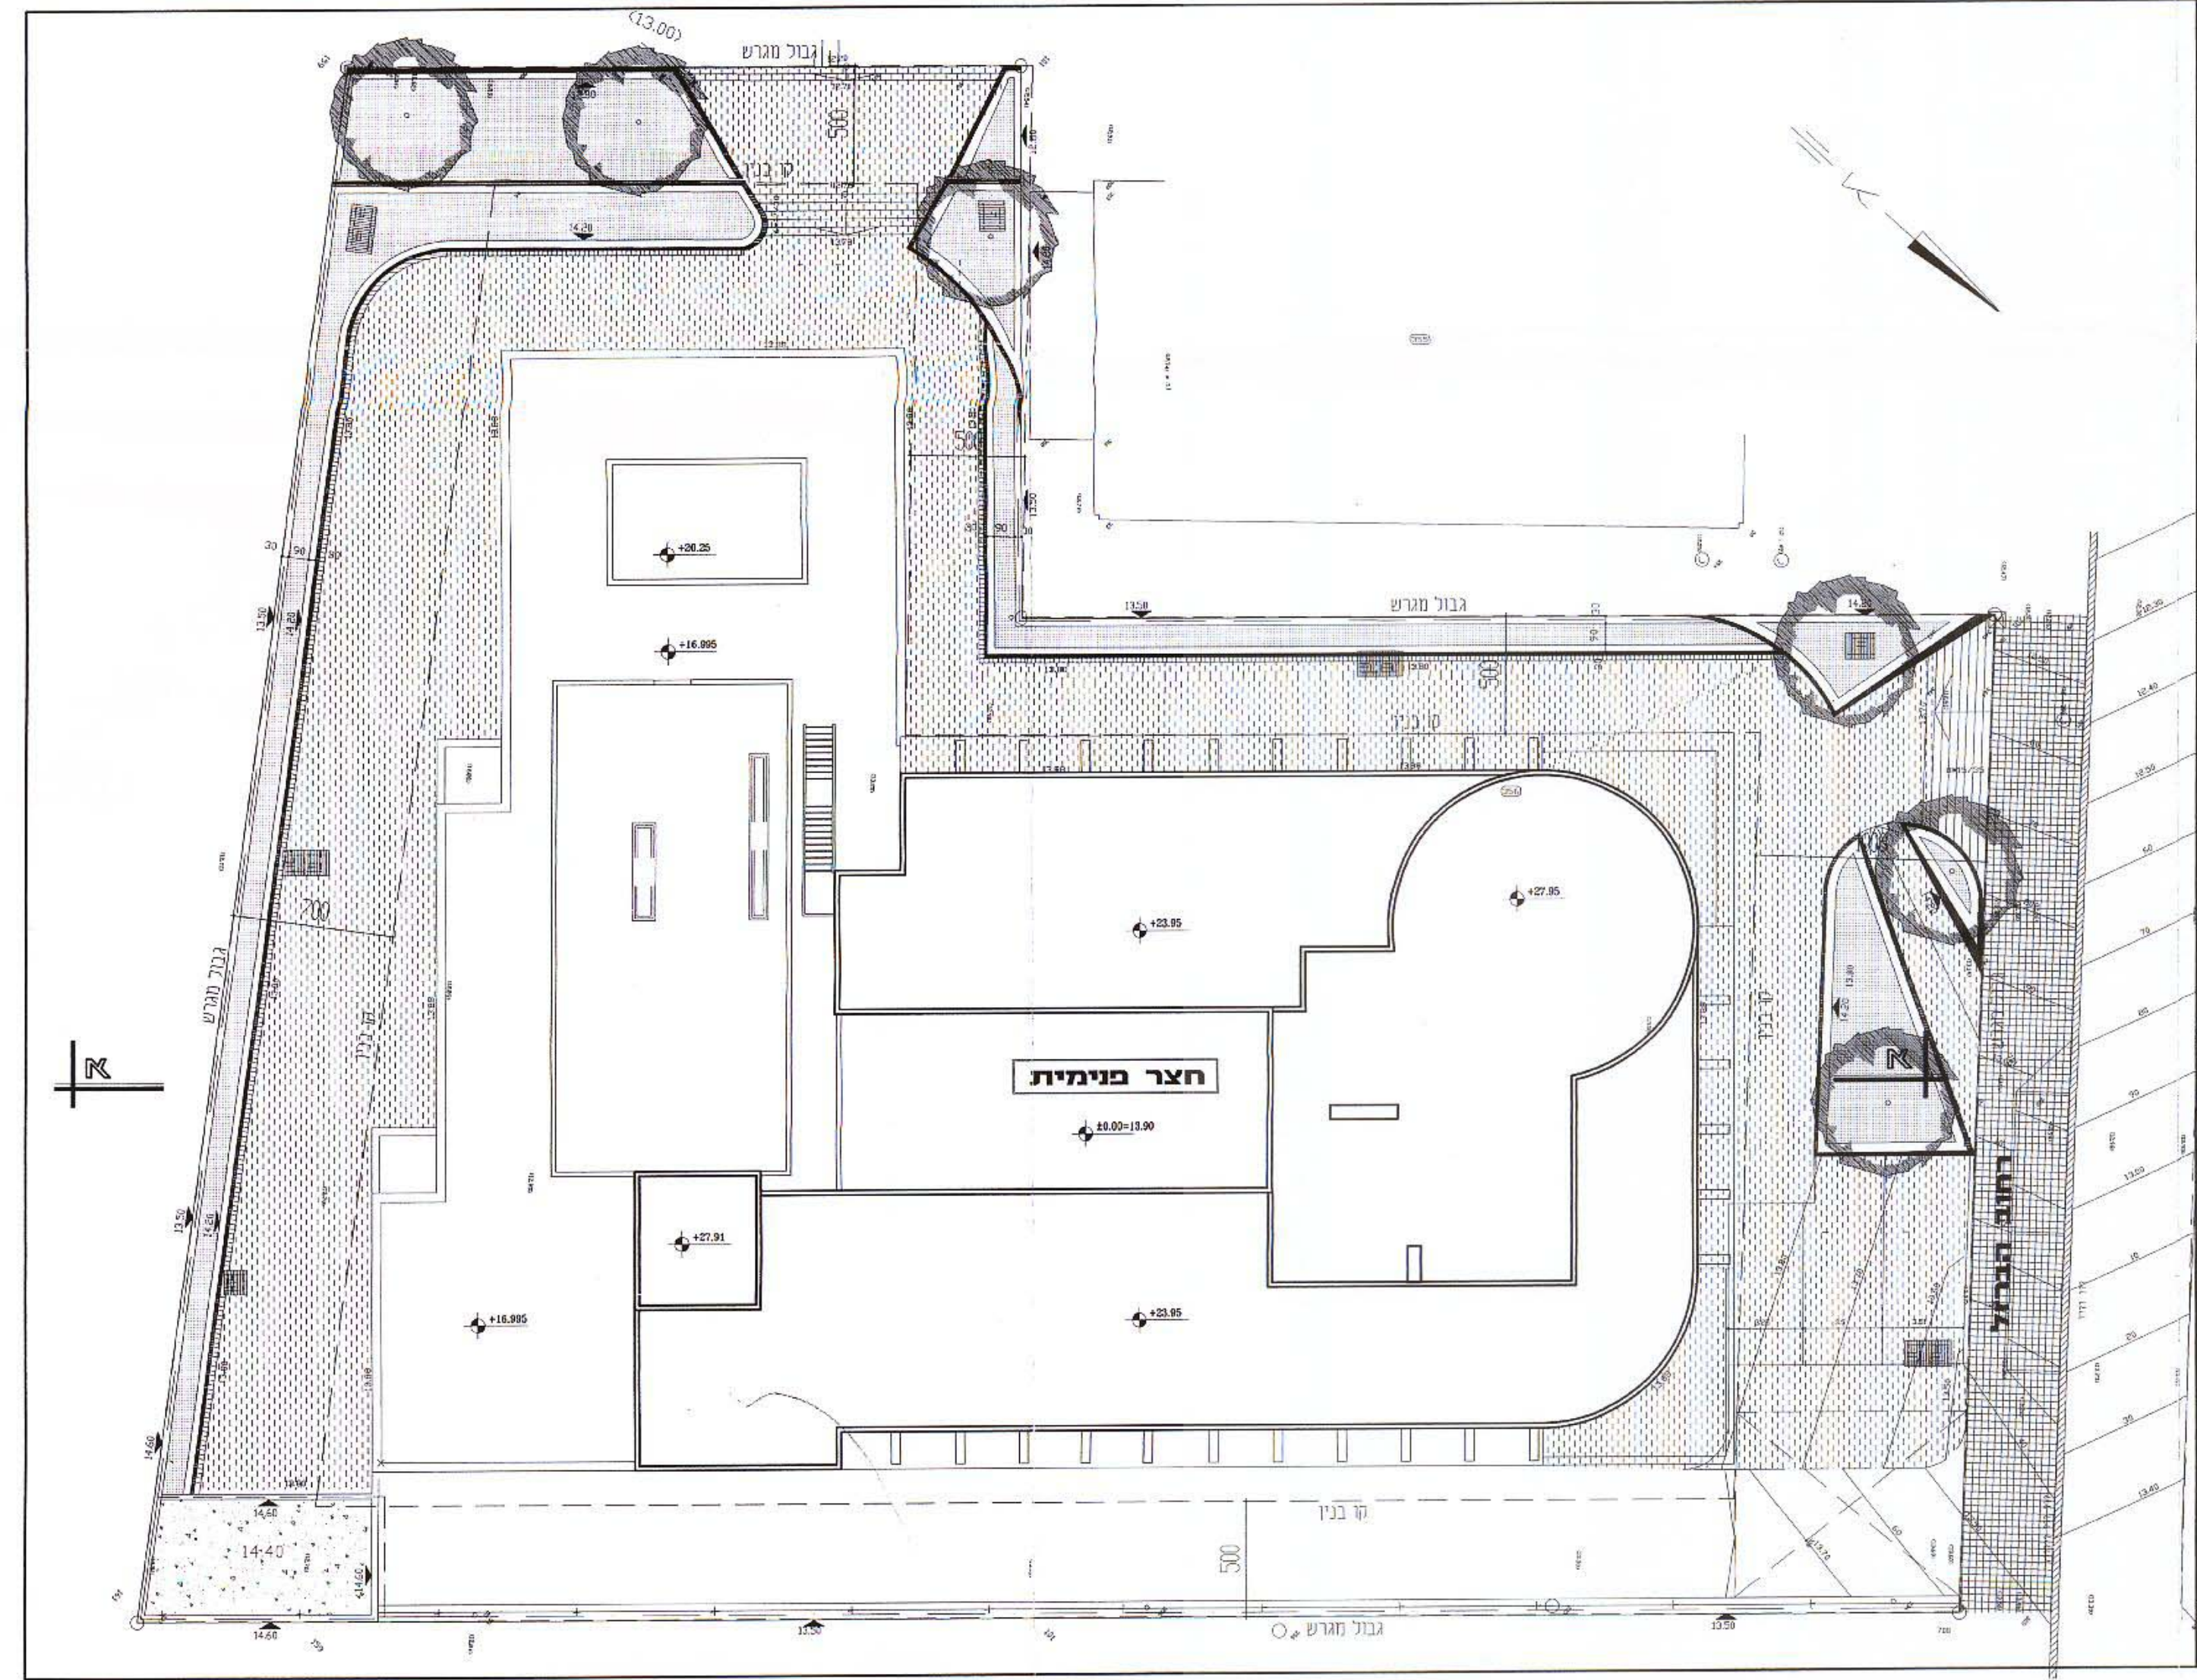


תכנית מגרש ק.מ. 250 : 1


שטחי אדריכלים

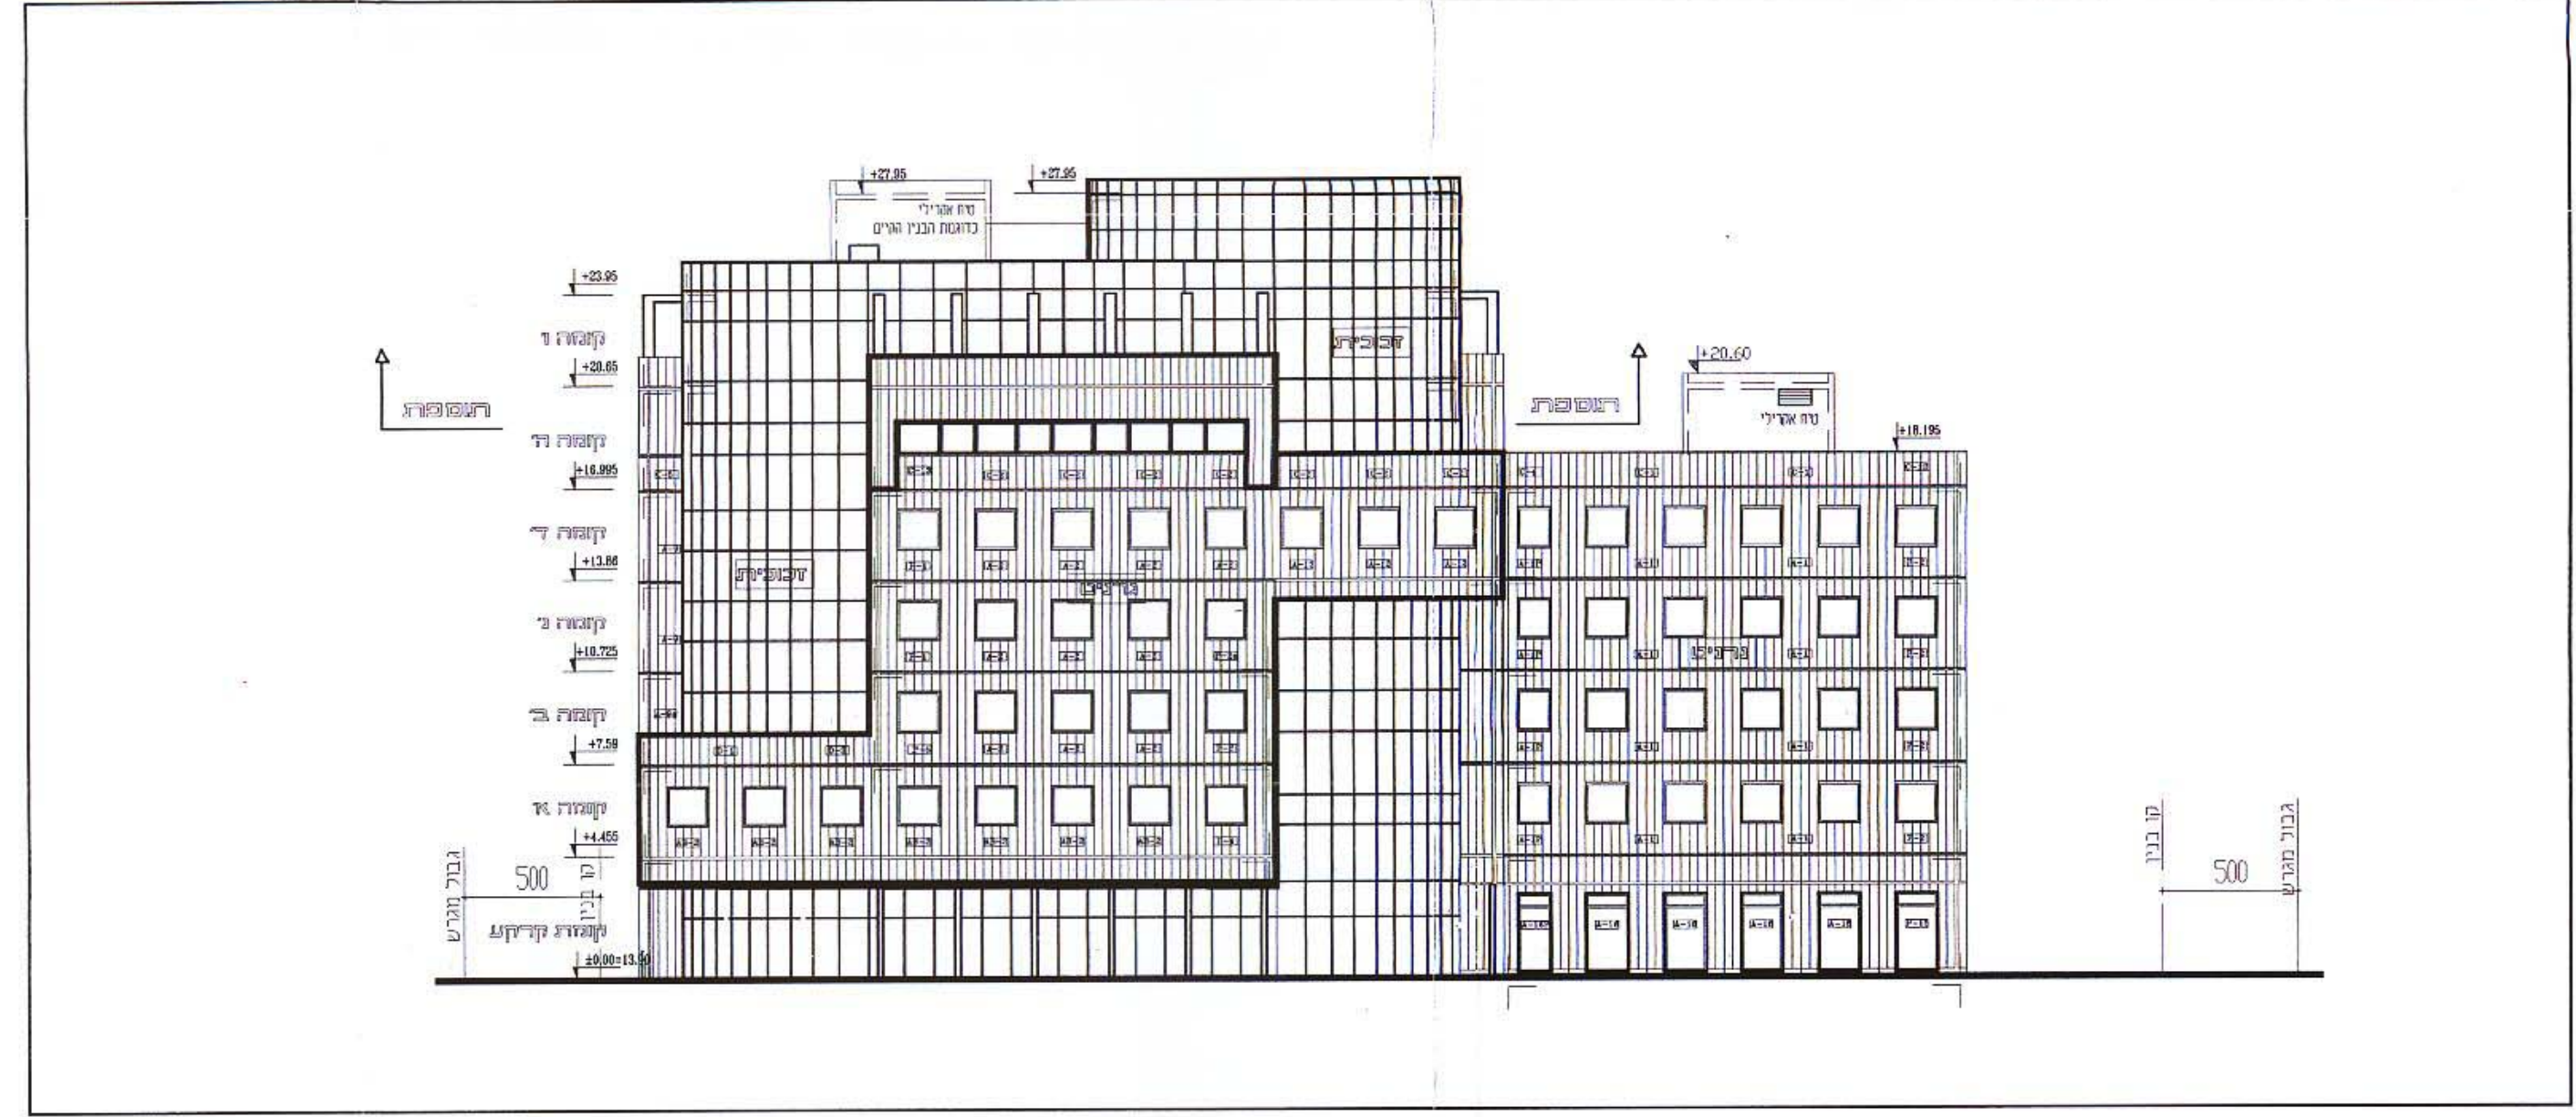

חזית צפונית ק.מ. 250 : 1

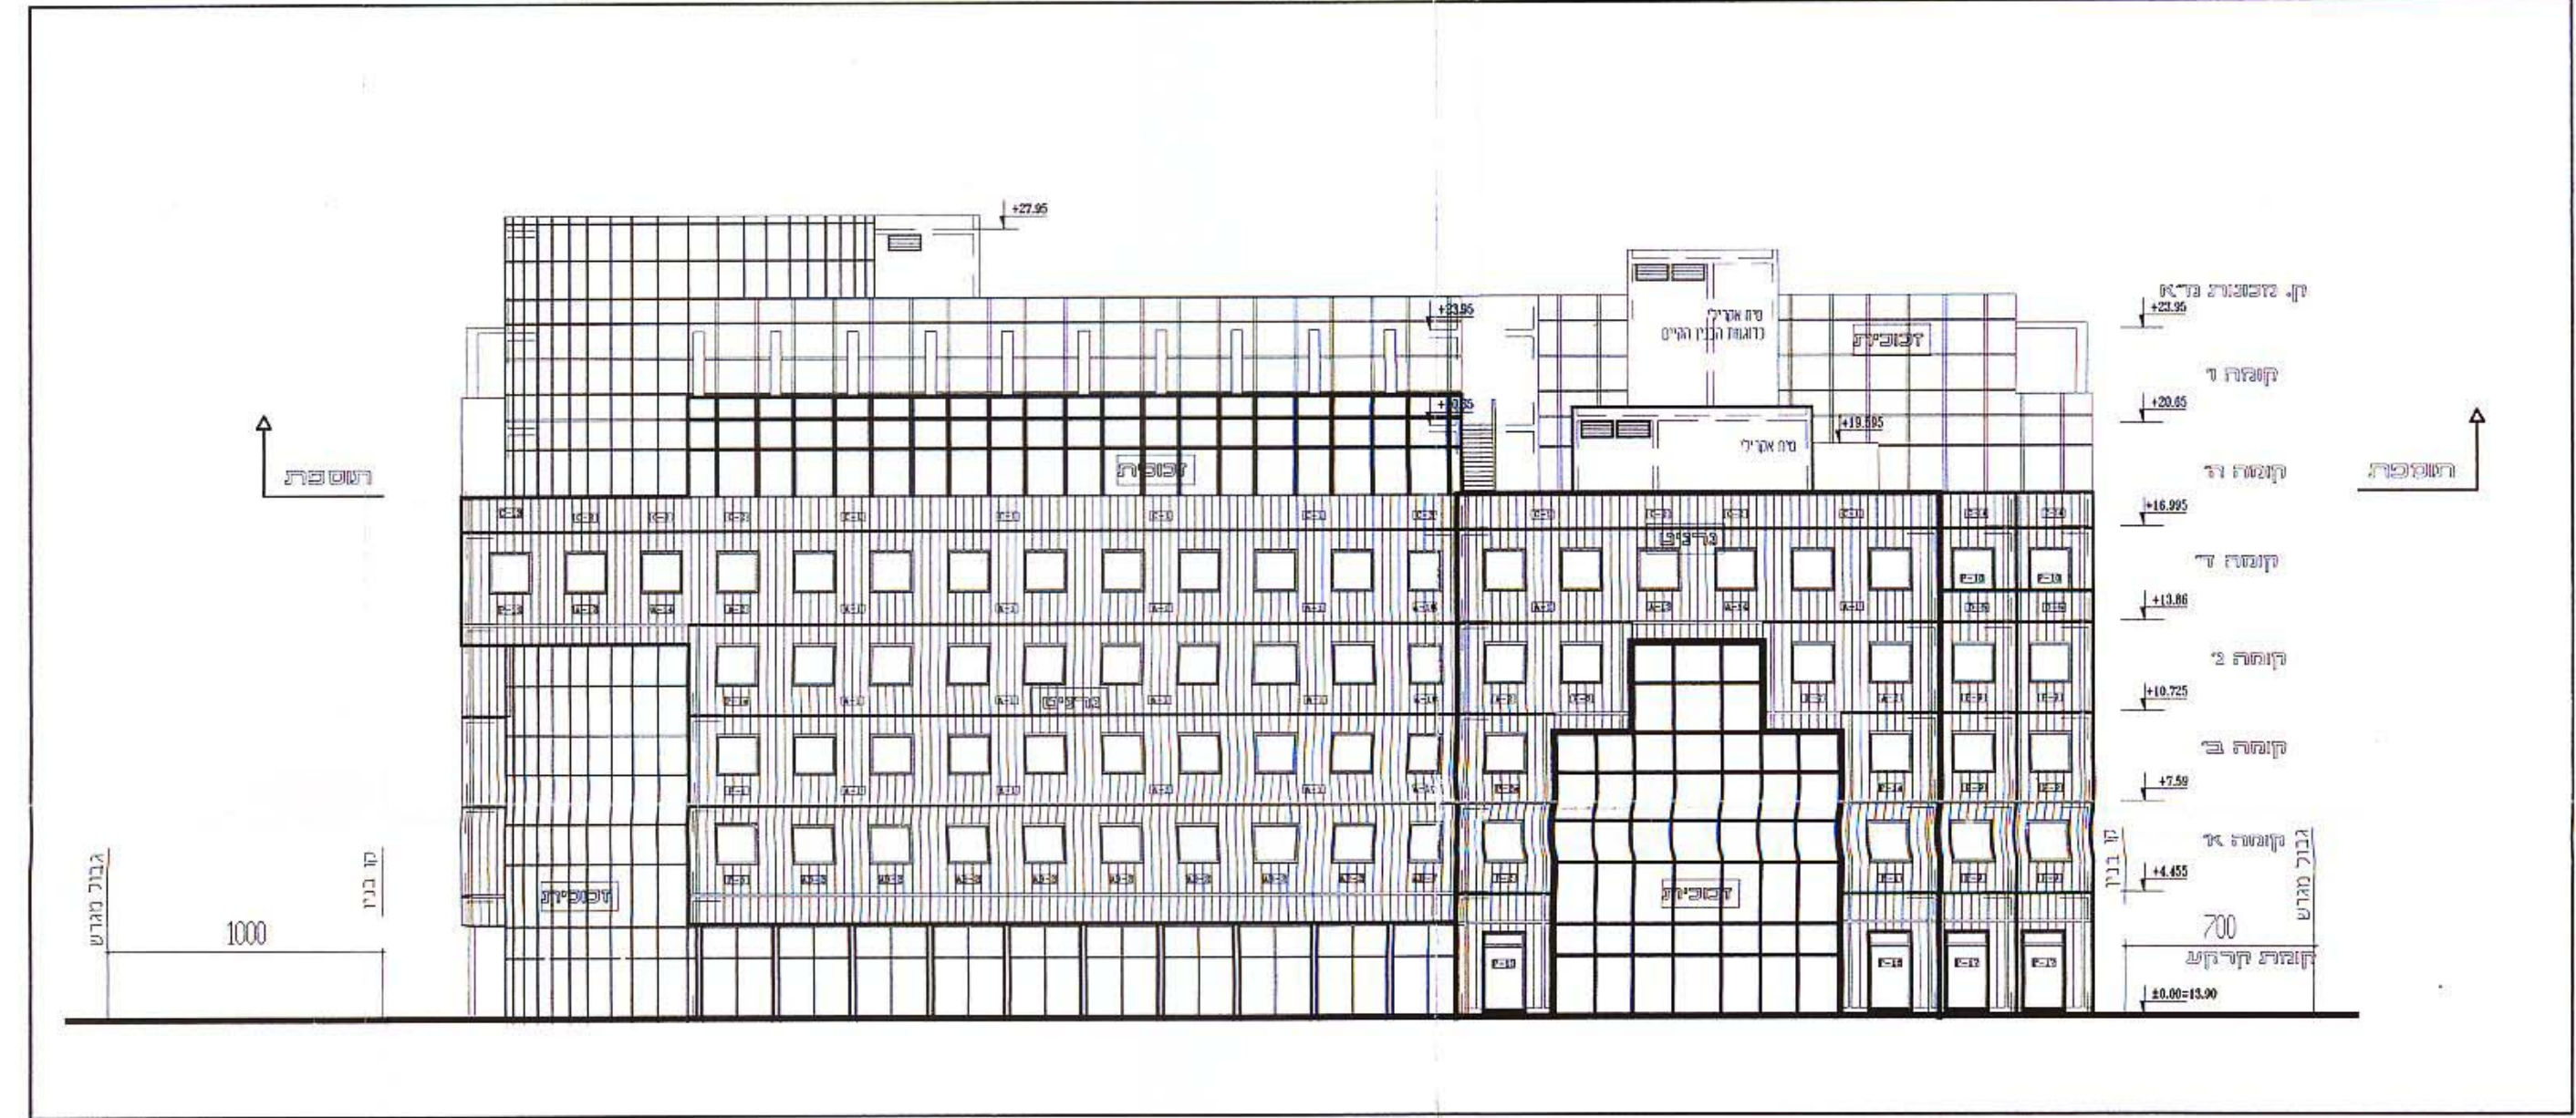

חזית מערבית ק.מ. 250 : 1

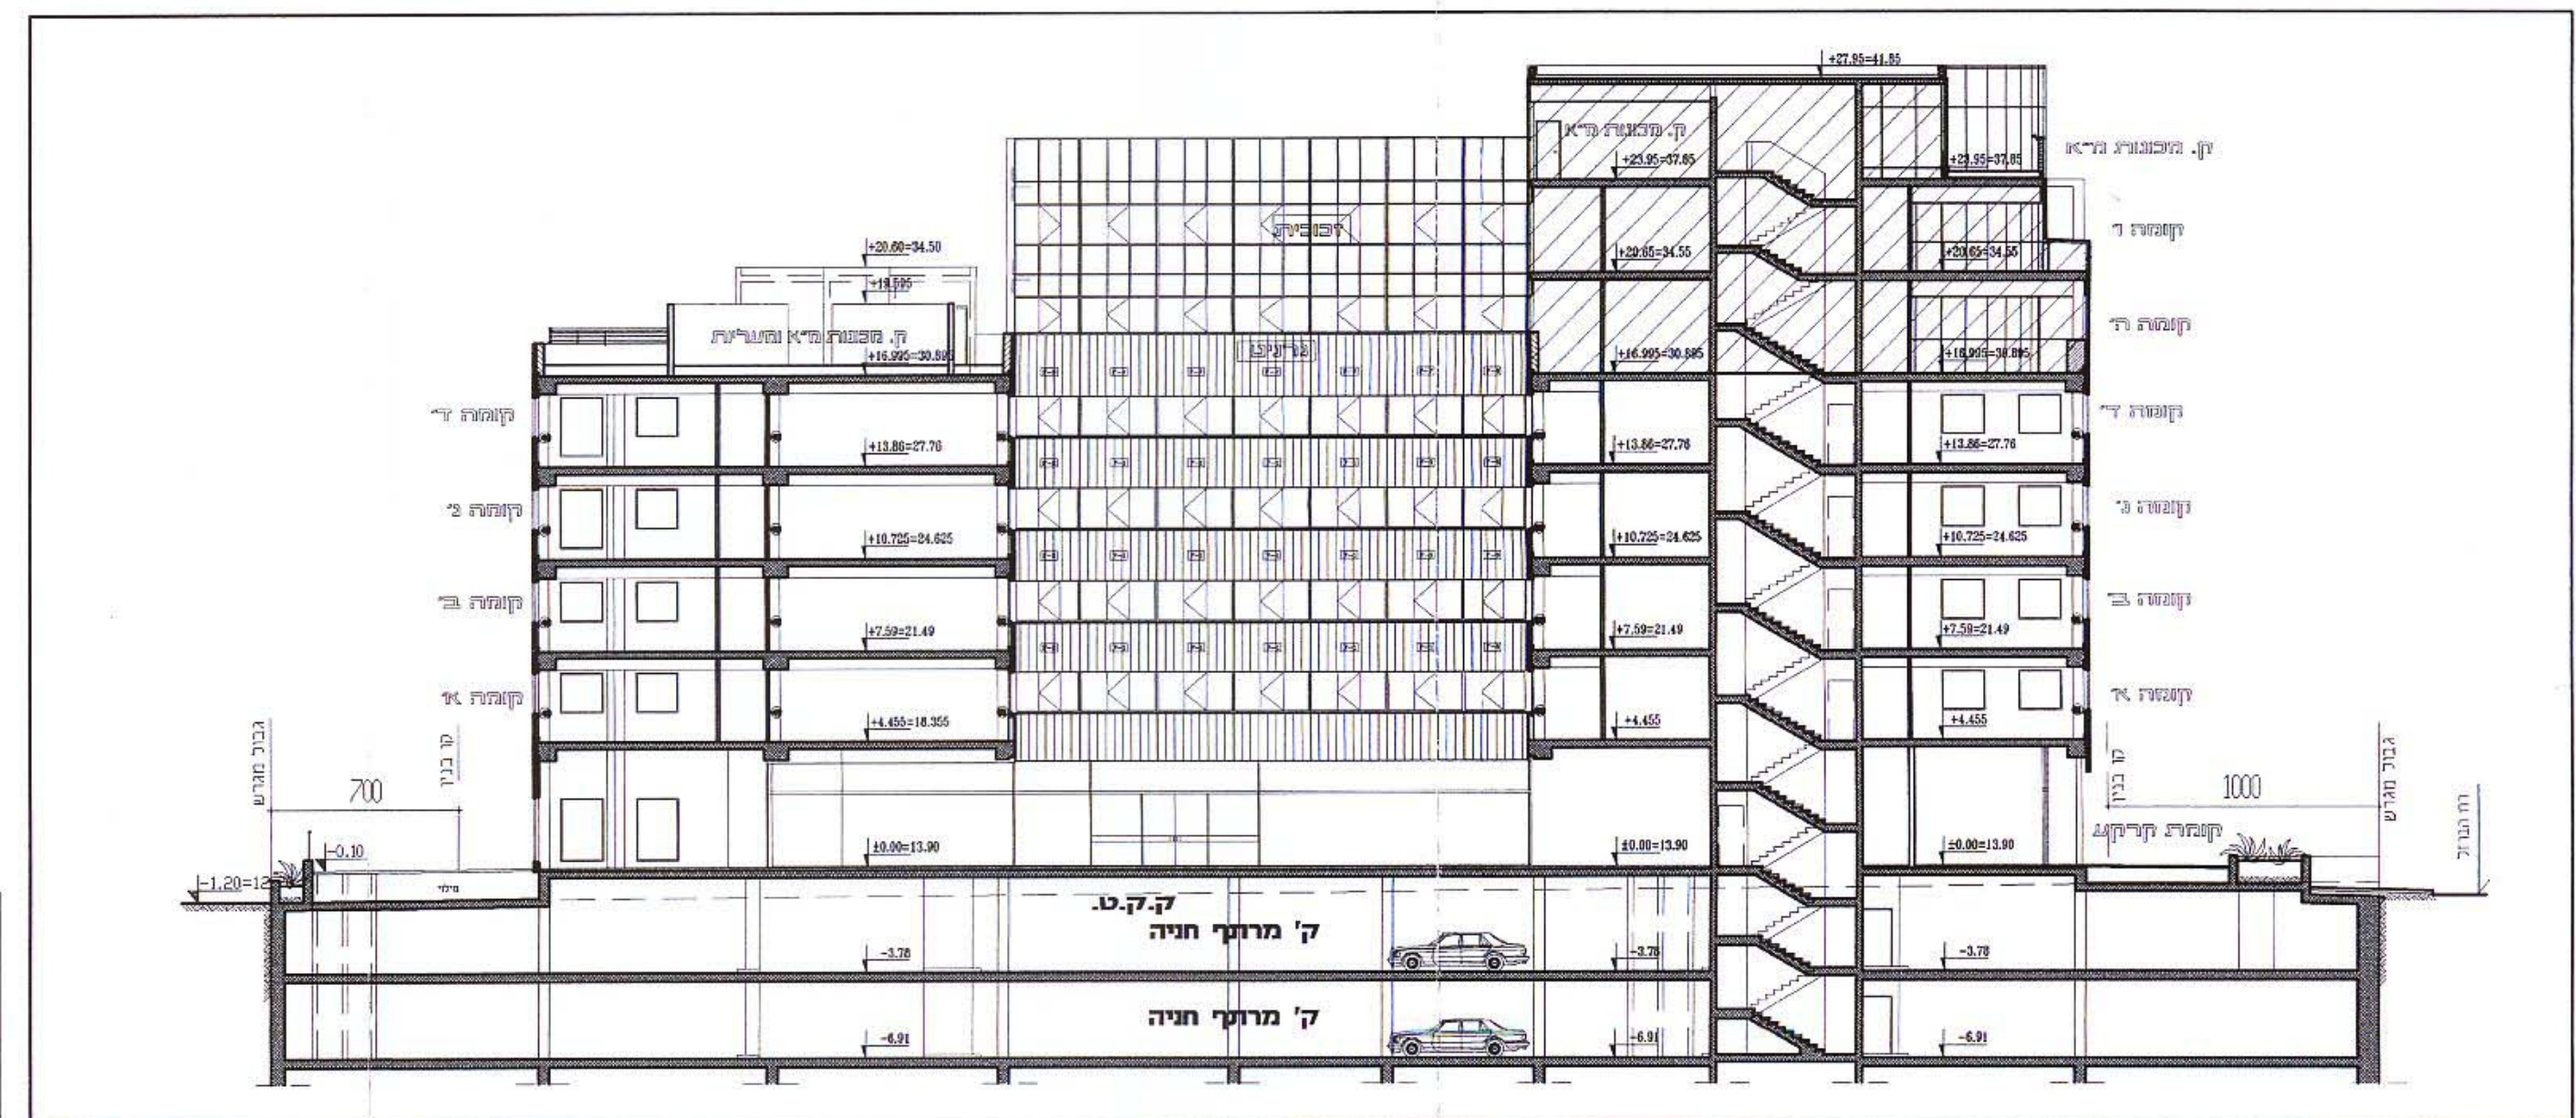

חזית א-א ק.מ. 250 : 1