


מאוסרת

מקדמת מס' 3.05



תכנית מצב קיים ק"מ 1:500

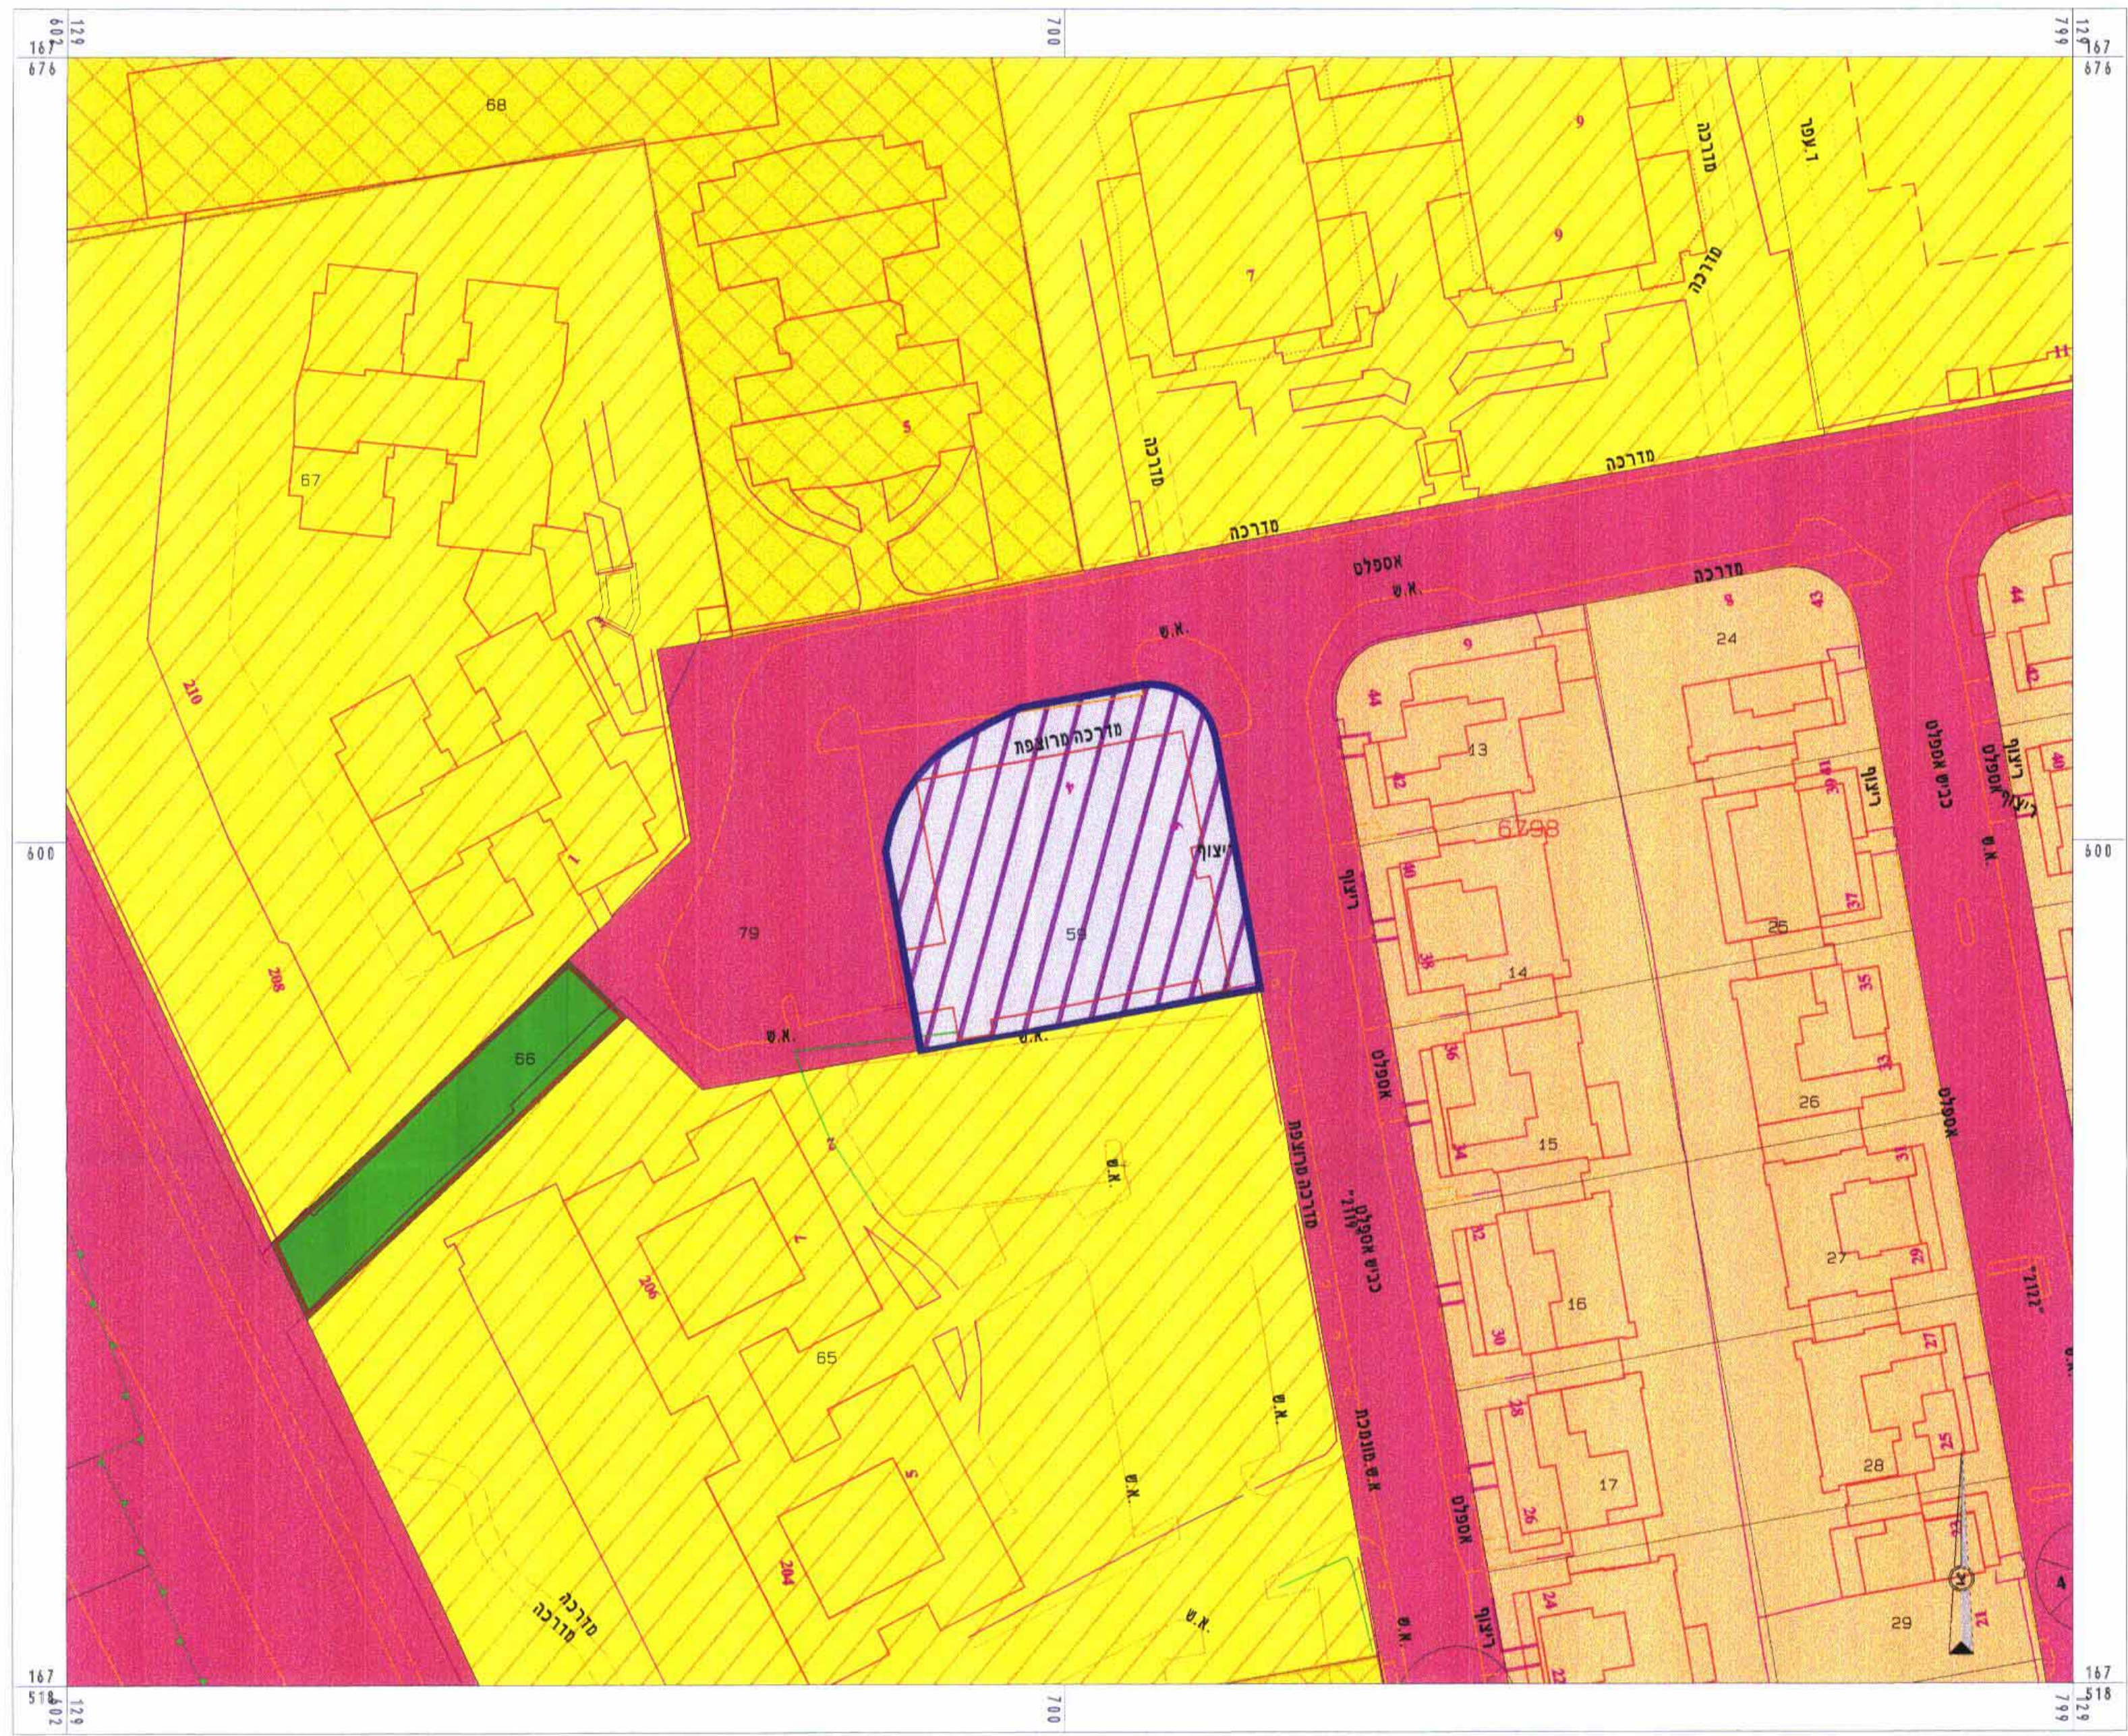

תכנית מצב מוצע ק"מ 1:500

מרחב תכנון מקומי תל אביב - יפו תשריט לתכנית מפורטת מס' 3007 מרכז מסחרי כוכב הצפון

שינוי מס' 2 לשנת 2000 לתכנית מפורטת מס' 1820
שינוי מס' 1 לשנת 2000 לתכנית מפורטת מס' 1820 תע"מ

מחוז: תל אביב
נפה: תל אביב - יפו
עיר: תל אביב - יפו

משרד הפנים מחוז תל-אביב
חוק התכנון והבניה תשכ"ח - 1968
מס' 3007
הוצאה לתכנון ולבניה החלטות
ביום 13/10/04 לאשררית התכנית.
חתימת אדריכל
חתימת מנהל
חתימת בעל הקרקע

מ"ר 13.405


שטח התכנית: כ-1 ד'
היום: רורברג קבלנות והשקעות בע"מ

בעל הקרקע:
פרטיים

המתכנן:
גורא רוטמן - משה רוז אדריכלים

התשריט חוכן על בסיס מפת מדידה עדכנית
מאת: ש. חתומה:
חתימת המתכנן
חתימת השריט (שאינו הועדה)
חתימת השריט (שאינו הועדה)
חתימת השריט (שאינו הועדה)

מקרא מצב קיים	מקרא מצב מוצע
גבול תכנית	גבול תכנית
גבול גוש	גבול גוש
גבול חלקה קיימת	גבול חלקה קיימת
גבול תכנית תקפה	גבול מגרש מוצע
יחידה מסחרית	יחידה מסחרית
מספר ס. דרך קו בנין ימני קו בנין שמאלי רוחב הדרך	מספר ס. דרך קו בנין ימני קו בנין שמאלי רוחב הדרך
יעדים שאינם כלולים בשטח התוכנית	יעדים שאינם כלולים בשטח התוכנית
דרך מוצעת	דרך מוצעת
שביל לחולכי רגל	שביל לחולכי רגל
מגורים משנה 1	מגורים משנה 1
מגורים משנה 3	מגורים משנה 3
מגורים משנה 4	מגורים משנה 4

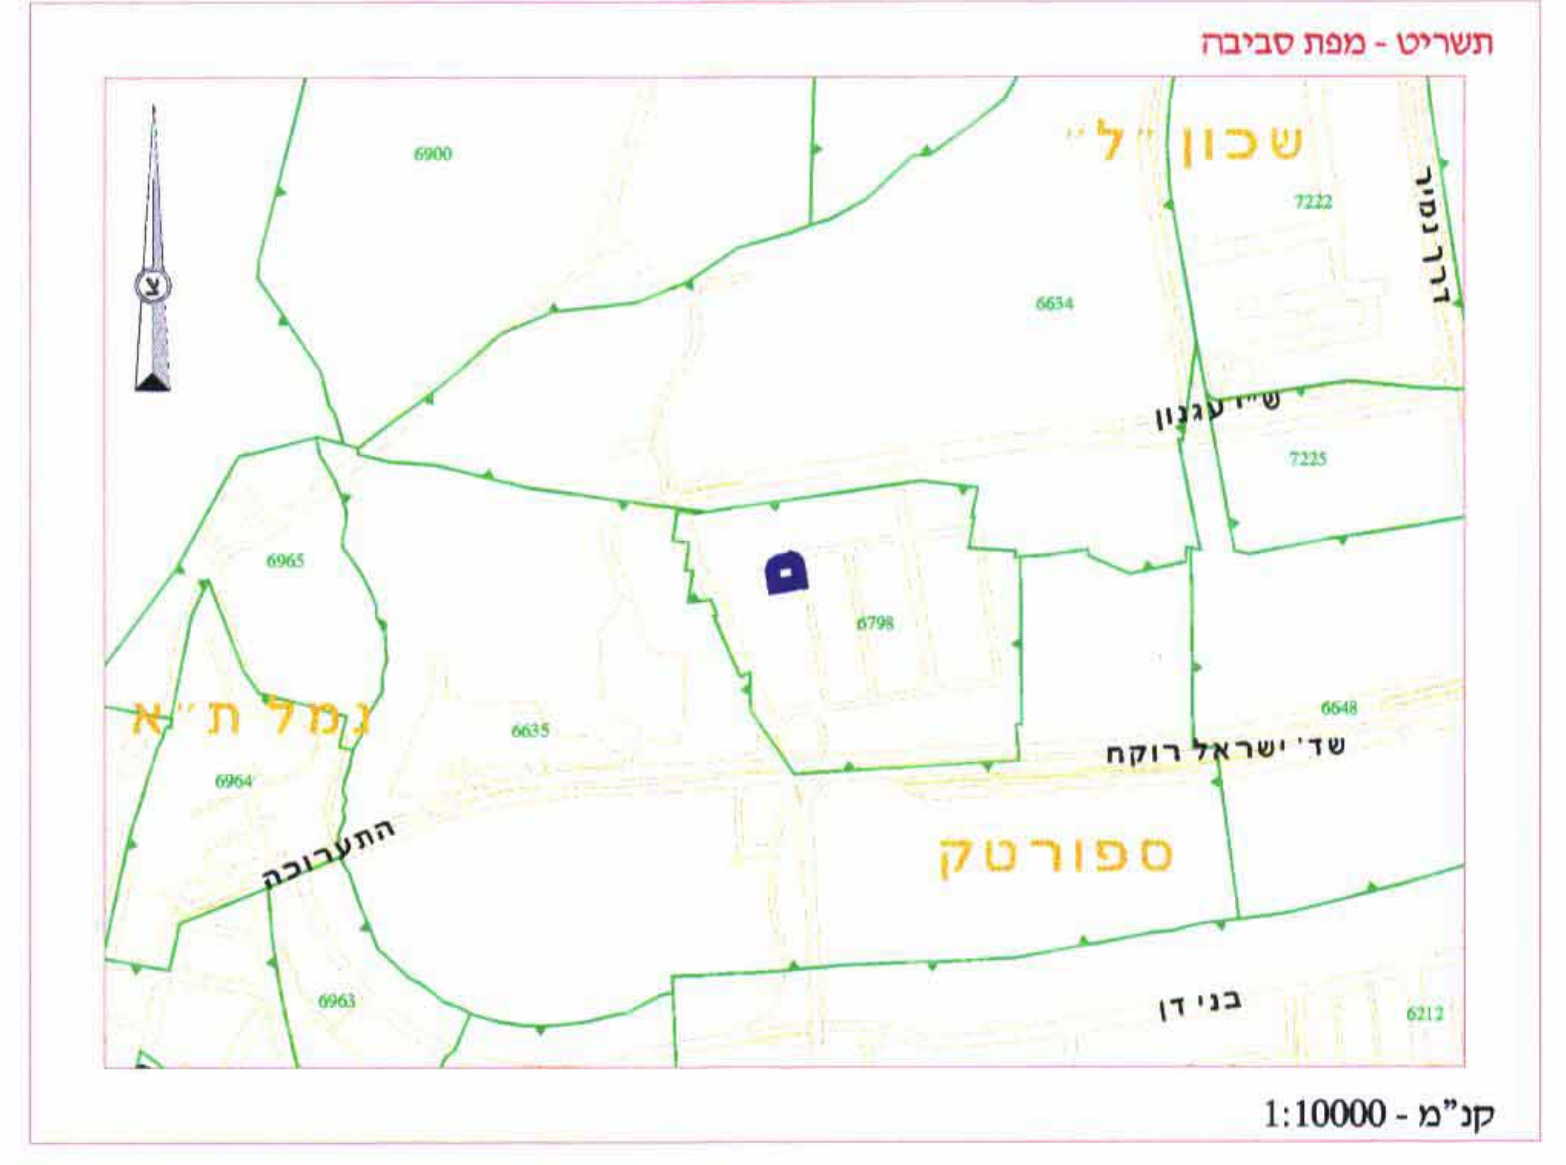

ק"מ 1:10000

טבלת שטחים מצב קיים			טבלת שטחים מצב מוצע		
יעוד	שטח יעוד	מוחלט %	יעוד	שטח יעוד	מוחלט %
יחידה מסחרית	986	100.0	יחידה מסחרית	986	100.0
ס"ח השטח	986		ס"ח השטח	986	

מרכז ישראלי להנדסה