




תכנית מצב קיים קנ"מ 1:250

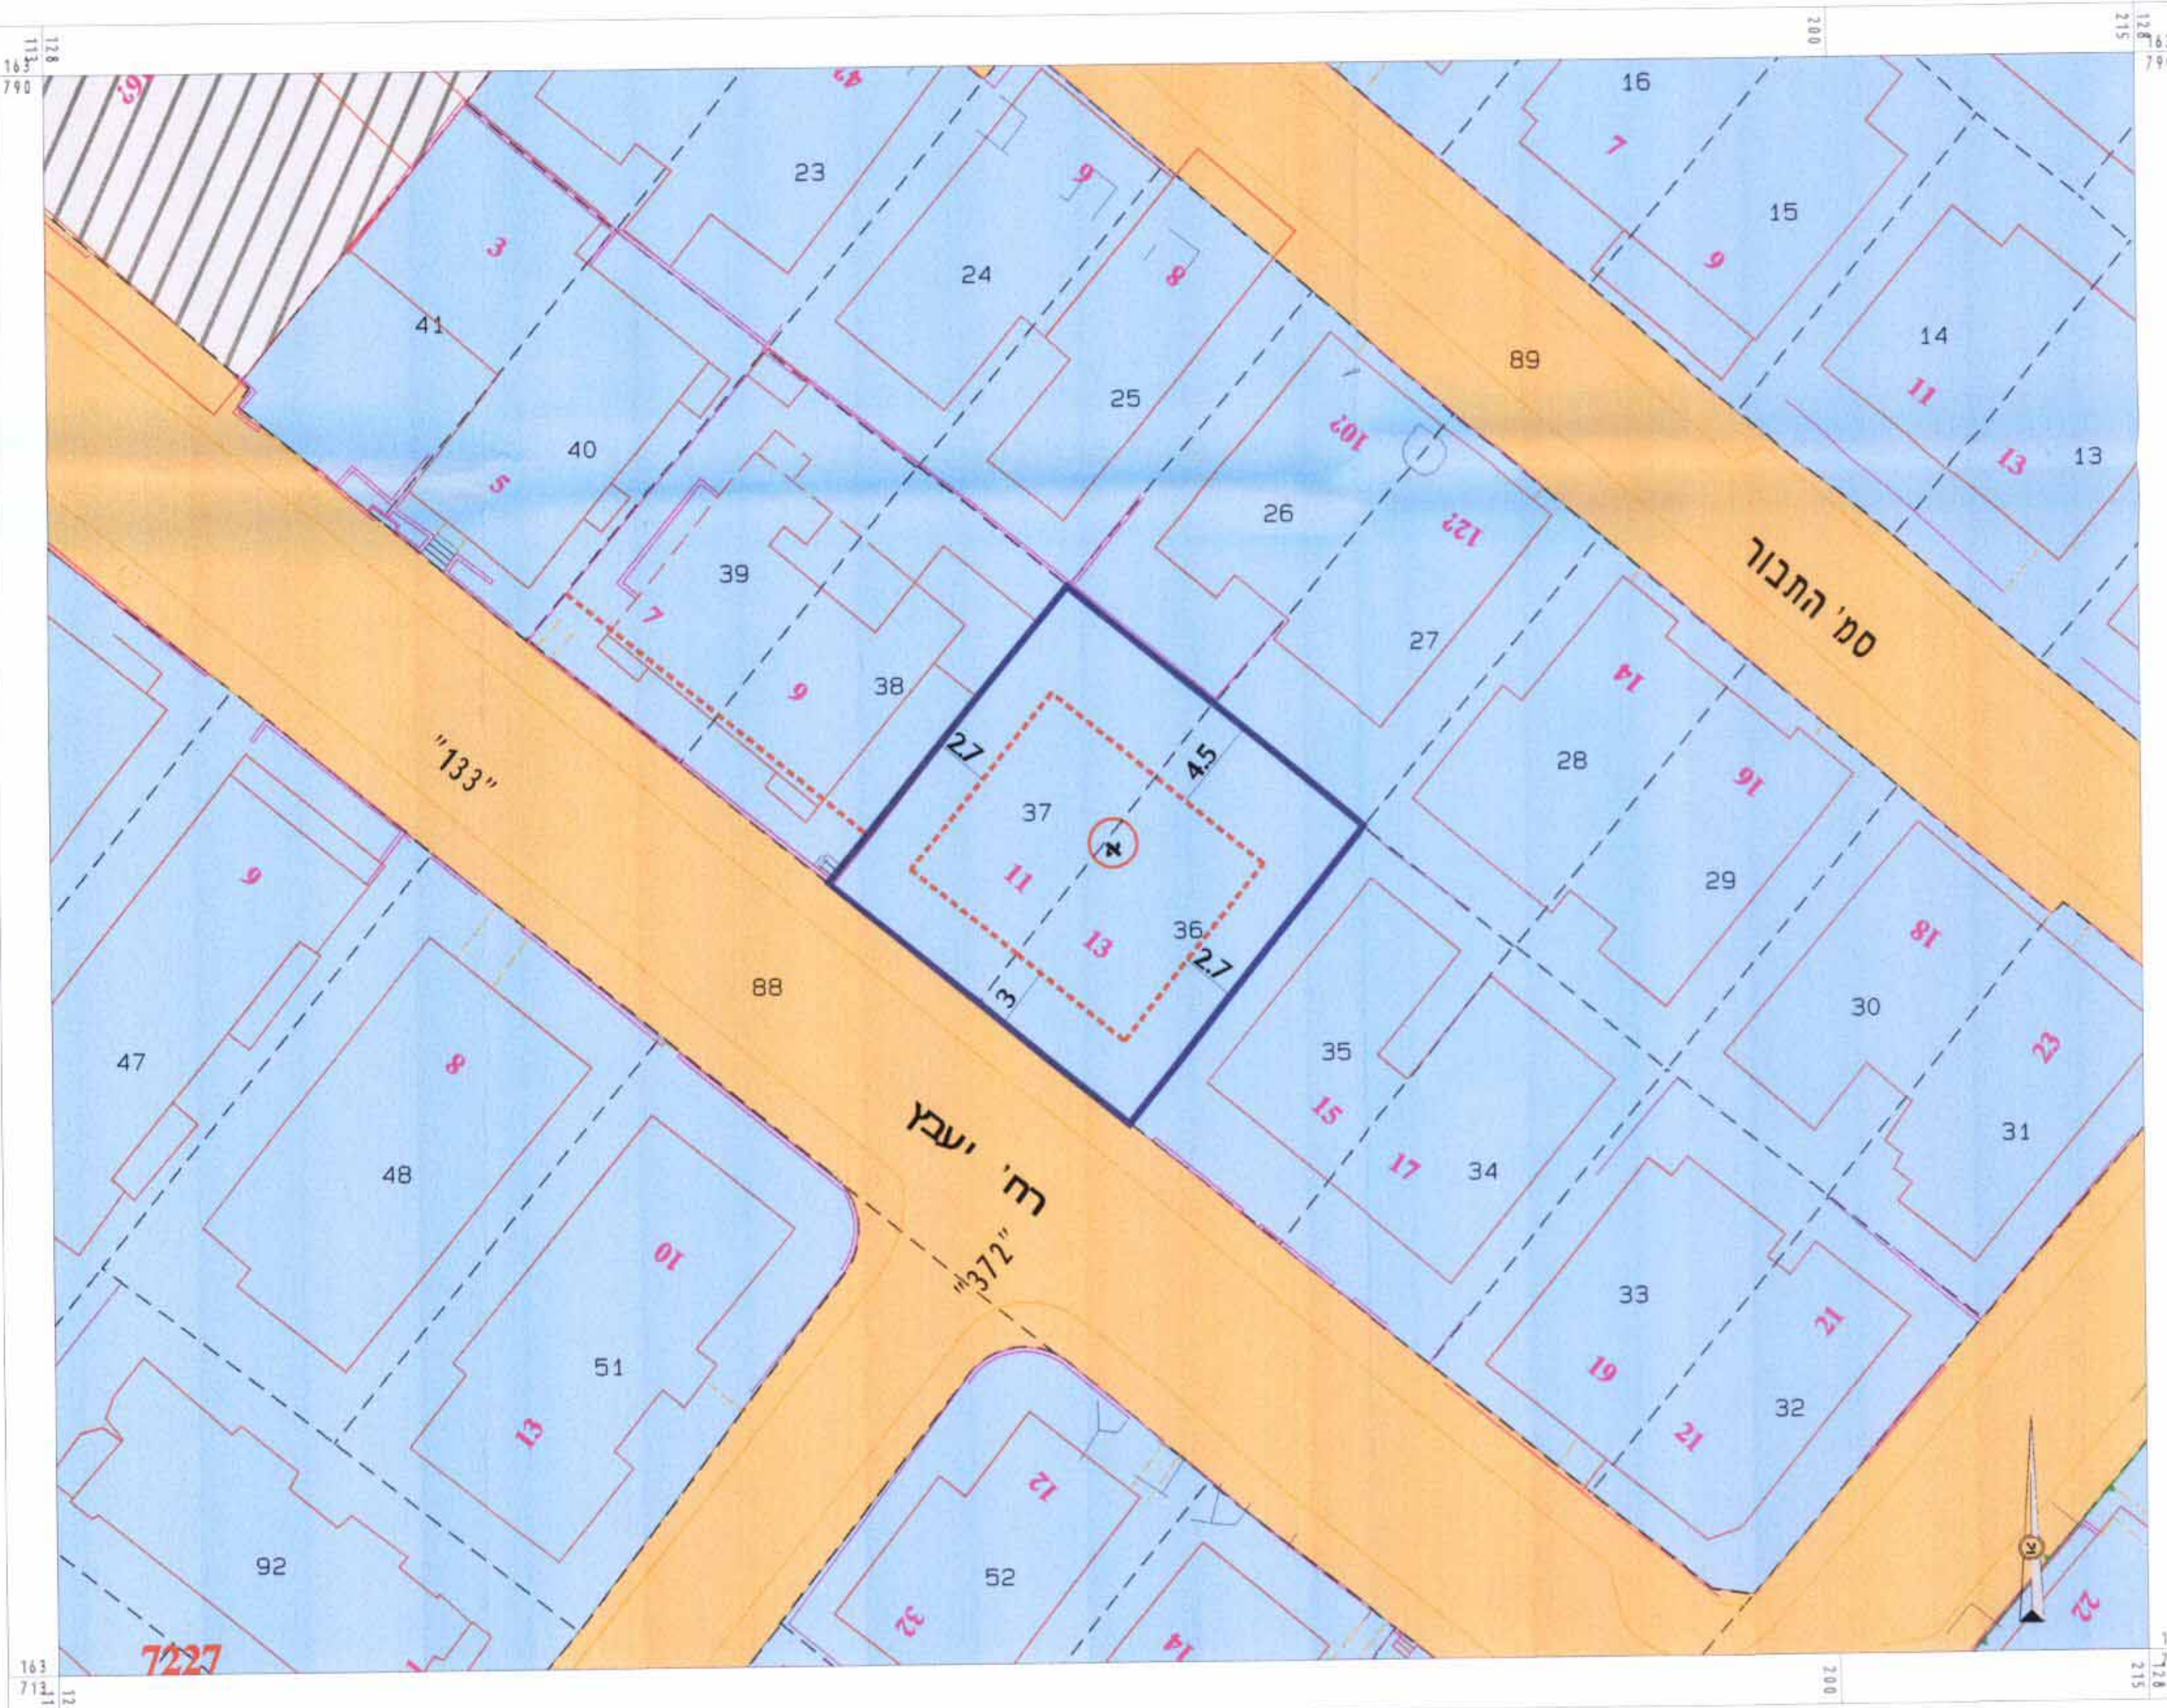

תכנית מצב מוצע קנ"מ 1:250

20.4.05
תכנית מוקדמת

מרחב תכנון מקומי תל אביב - יפו
תשריט לתכנית מס' 3535/מק
רח' יעבץ 13 - 11
בסמכות הועדה המקומית

שינוי מס' 3 לשנת 2004 של תכנית 44
שינוי מס' 7 לשנת 2004 של תכנית מ

מחוז: תל אביב
נפה: תל אביב - יפו
עיר: תל אביב - יפו

תחולת התכנית:
גוש 7227 חלקות 36-37

שטח התכנית: כ-0.35 ד'
היום:
ח. צרור, ר. פלד

בעל הקרקע:
פרטיים


המותכנן:
אדרי' זרניצקי נאווה

התשריט הוכן על בסיס מפת סדרה עדכנית
מסמך: ...
חתימת המותכנן: ...
חתימת השריט: ...
נאווה זרניצקי - אדריכל
הליקס 22 א.י. ספ. 410-397
תל אביב 6150-997

הועדה המקומית לתכנון ולבניה תל אביב-יפו
מרחב תכנון תל אביב - יפו
חוק התכנון והבניה תשכ"ח - 1968
אישור תכנית: ...
התכנית כוללת שטח סעיף 108(ג) כ'
החל מיום: ...
מסמך: ...
חתימת השריט: ...

חתימת בעל הקרקע

מקרא מצב קיים	מקרא מצב מוצע
גבול תכנית	גבול תכנית
גבול גוש	גבול גוש
גבול חלקה קיימת	גבול חלקה קיימת
גבול תכנית תקפה	גבול מגרש מוצע
מגורים ב'	מגורים ב'
קו בנין	קו בנין
יעדים שאינם כלולים בשטח התוכנית	יעדים שאינם כלולים בשטח התוכנית
דרך קיימת	דרך קיימת
משחרי 2	משחרי 2

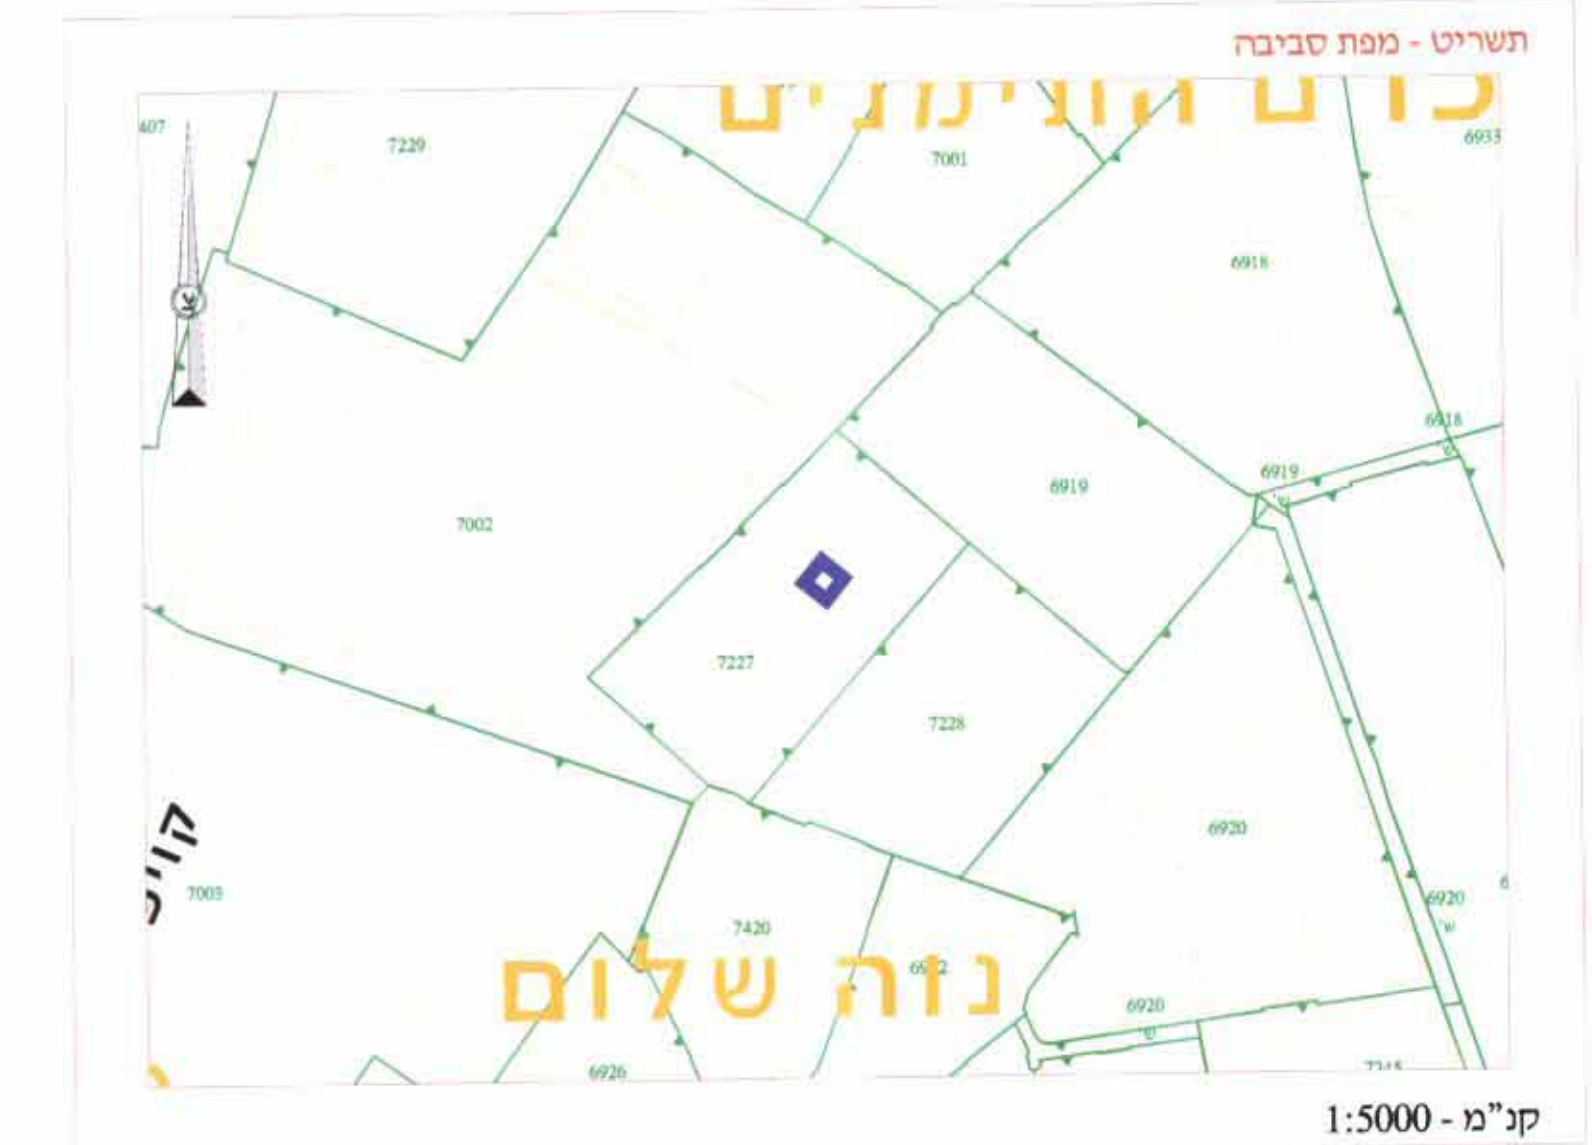

טבלת שטחים מצב קיים				טבלת שטחים מצב מוצע			
ייעוד	שטח ייעוד	ייעוד	שטח ייעוד	ייעוד	שטח ייעוד	ייעוד	שטח ייעוד
מגורים ב'	346	מגורים ב'	346	מגורים ב'	346	מגורים ב'	346
ס"ח חשט	346	ס"ח חשט	346	ס"ח חשט	346	ס"ח חשט	346

מרכז יעיר למדינת ישראל